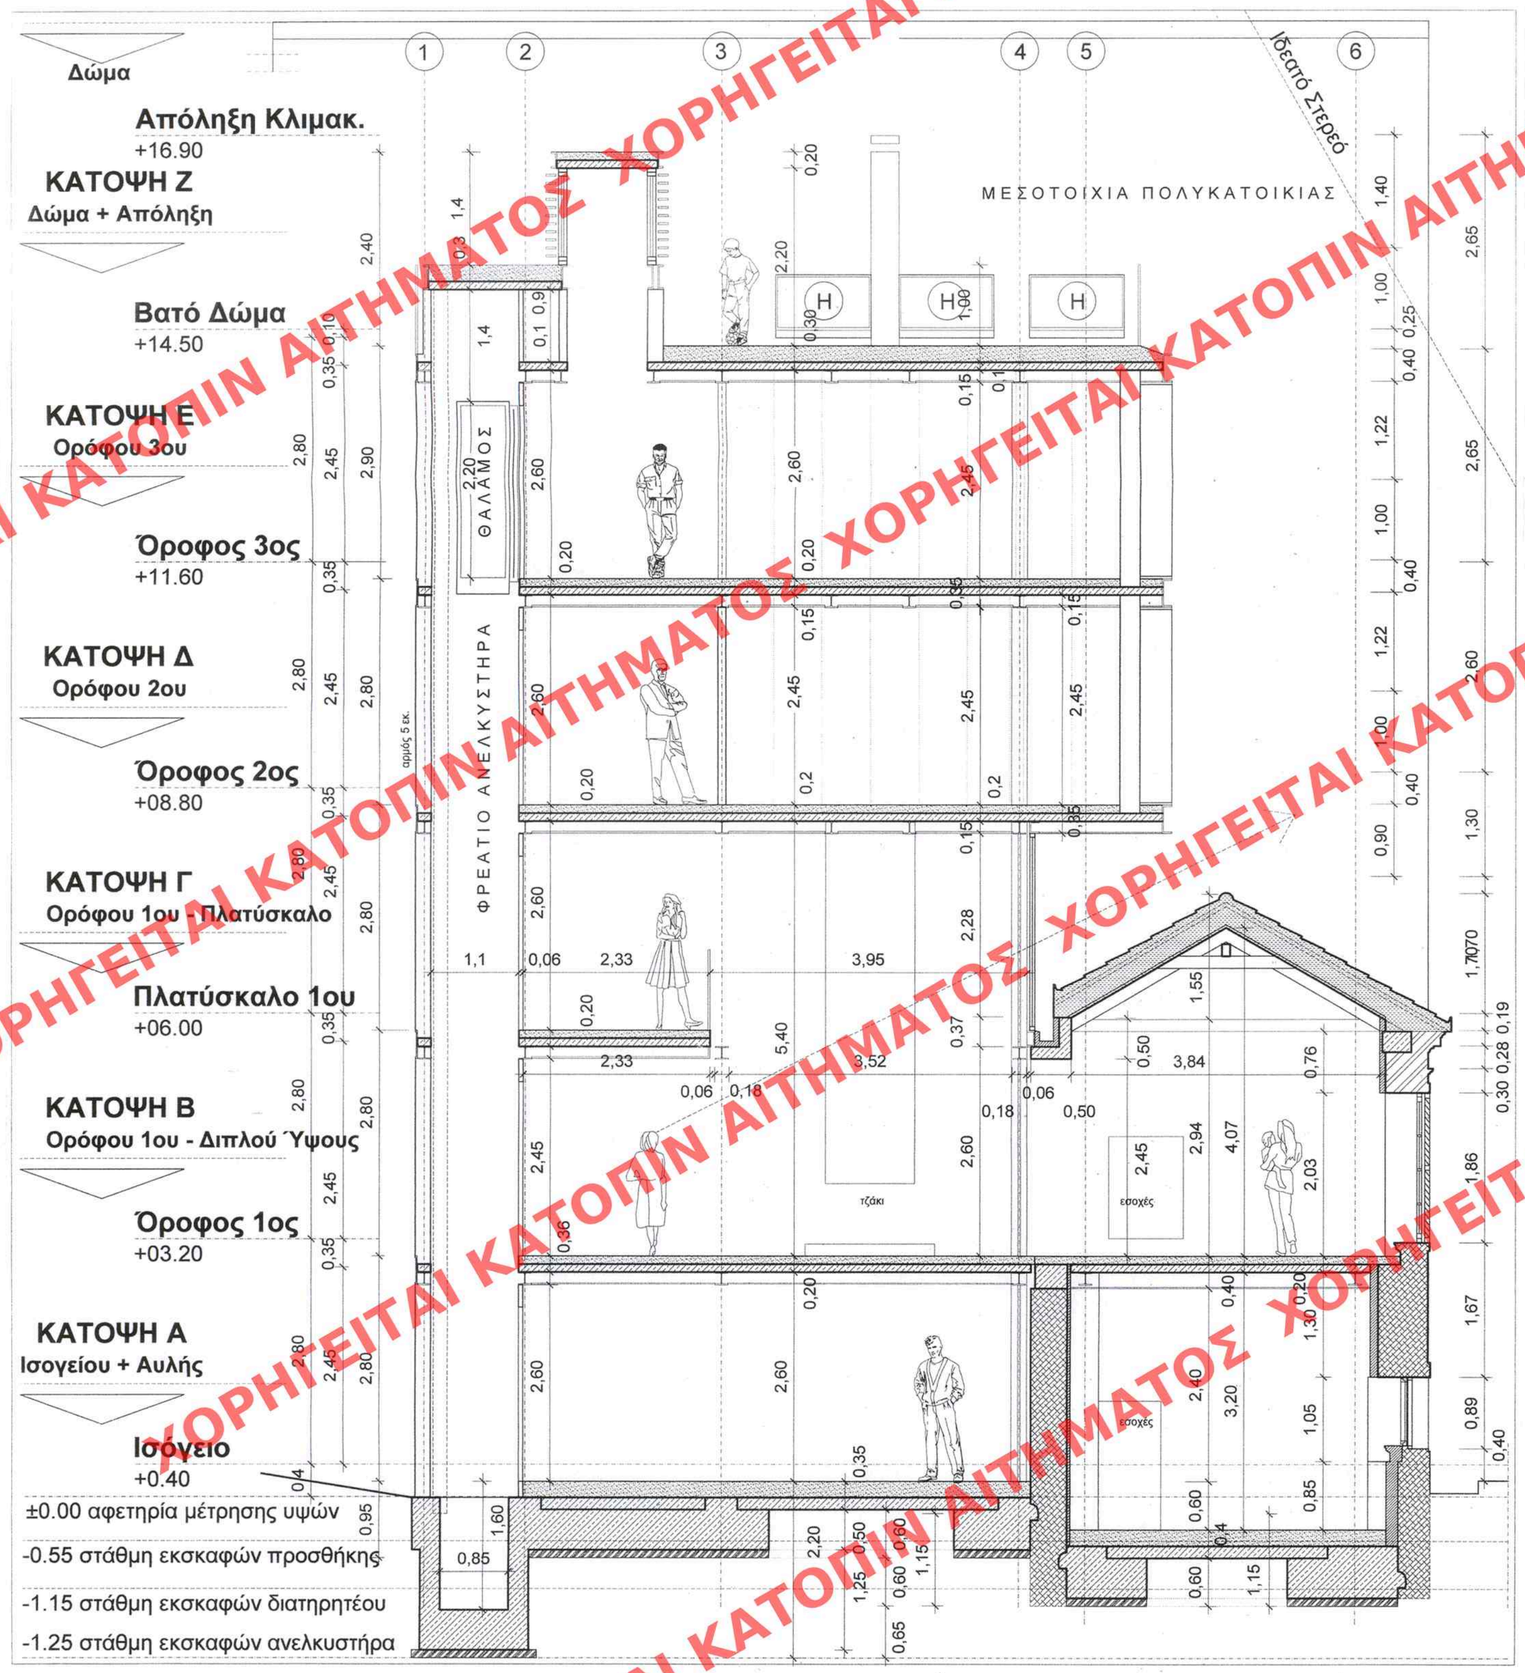

ΥΠΟΜΝΗΜΑ ΥΛΙΚΩΝ

1. ΝΟΠΛΙΣΜΕΝΟ ΕΠΙΧΡΙΣΜΑ ΕΝΙΣΧΥΣΗΣ + ΜΟΝΩΣΕΙΣ + ΔΙΑΜΟΡΦΩΣΕΙΣ
2. ΤΟΙΧΟΣ ΔΙΑΤΗΡΗΤΕΟΥ - ΠΕΤΡΙΝΟΣ Ή ΠΛΙΝΘΟΚΤΙΣΤΟΣ
3. ΤΟΙΧΟΣ ΠΛΗΡΩΣΗΣ ΝΕΟΣ
4. ΣΤΟΙΧΕΙΟ ΟΠΛΙΣΜΕΝΟΥ ΣΚΥΡΟΔΕΜΑΤΟΣ
5. ΓΕΜΙΣΜΑΤΑ ΔΑΠΕΔΩΝ + ΜΟΝΩΣΕΙΣ
6. ΣΤΕΓΗ ΔΙΑΤΗΡΗΤΕΟΥ ΑΝΑΚΑΤΑΣΚΕΥΑΣΜΕΝΗ + ΜΟΝΩΣΕΙΣ

Σημείωση:
Ακριβείς θέσεις μεταλλικών δοκών στήριξης πλακών: σύμφωνα με τη στατική μελέτη

(Η) ΗΛΙΑΚΟΙ ΣΥΛΛΕΚΤΕΣ ΣΥΜΦΩΝΑ ΜΕ ΜΕΛΕΤΗ ΚΕΝΑΚ

ΥΠΟΥΡΓΕΙΟ ΠΕΡΙΒΑΛΛΟΝΤΟΣ
ΕΝΕΡΓΕΙΑΣ & ΚΛΙΜΑΤΙΚΗΣ ΑΛΛΑΓΗΣ

ΔΙΕΥΘΥΝΣΗ ΑΡΧΙΤΕΚΤΟΝΙΚΗΣ

ΤΜΗΜΑ ΠΑΡΑΔΟΣΙΑΚΩΝ ΟΙΚΙΣΜΩΝ

ΕΔΗΜΟΣΙΕΥΘΗ ΕΙΣ ΤΟ ΥΠ' ΑΡΙΘΜ. 137
ΑΑΠ ΤΕΥΧΟΥΣ ΤΗΣ ΕΦΗΜΕΡΙΔΑΣ ΤΗΣ ΚΥΒΕΡΝΗΣΕΩΣ
ΤΗΣ 30 Απριλίου 2012

ΠΡΩΤΟΤΥΠΟ

ΕΙΔΙΚΗ ΡΥΘΜΙΣΗ ΔΙΑΤΗΡΗΤΕΟΥ ΚΤΙΡΙΟΥ

ΘΕΣΗ: ΓΛΑΥΚΟΥ 11
ΠΕΡΙΟΧΗ: ΜΕΤΣ - Δ. ΑΘΗΝΑΙΩΝ

ΤΟΜΗ Α-Α

ΥΠΟΥΡΓΕΙΟ ΠΕΡΙΒΑΛΛΟΝΤΟΣ
ΕΝΕΡΓΕΙΑΣ & ΚΛΙΜΑΤΙΚΗΣ ΑΛΛΑΓΗΣ
ΣΥΝΟΔΕΥΕΙ ΤΗΝ ΥΠ' ΑΡΙΘΜ. Τ.Δ.9975/12 ΑΠΟΦΑΣΗ
ΠΕΡΙ Καθορισμός ειδικών ορων και περιορισμών δόμησης στο διατηρητέο κτίριο που βρίσκεται επι της οδού Γλαύκου 11, στην Πεφιλοή Μετς, του εγκεκριμένου ρυμοτ. σχεδίου του Δήμου Αθηναίων.
ΑΘΗΝΑ, 6 Απριλίου 2012
Ο Δ/ΝΤΗΣ
Α. ΜΕΘΕΝΙΤΗΣ

Αρ. Φακ. 49/12
σχ. 16

ΚΛ.: 1/50

09

ΧΟΡΗΓΕΙΤΑΙ ΚΑΤΟΠΙΝ ΑΙΤΗΜΑΤΟΣ