




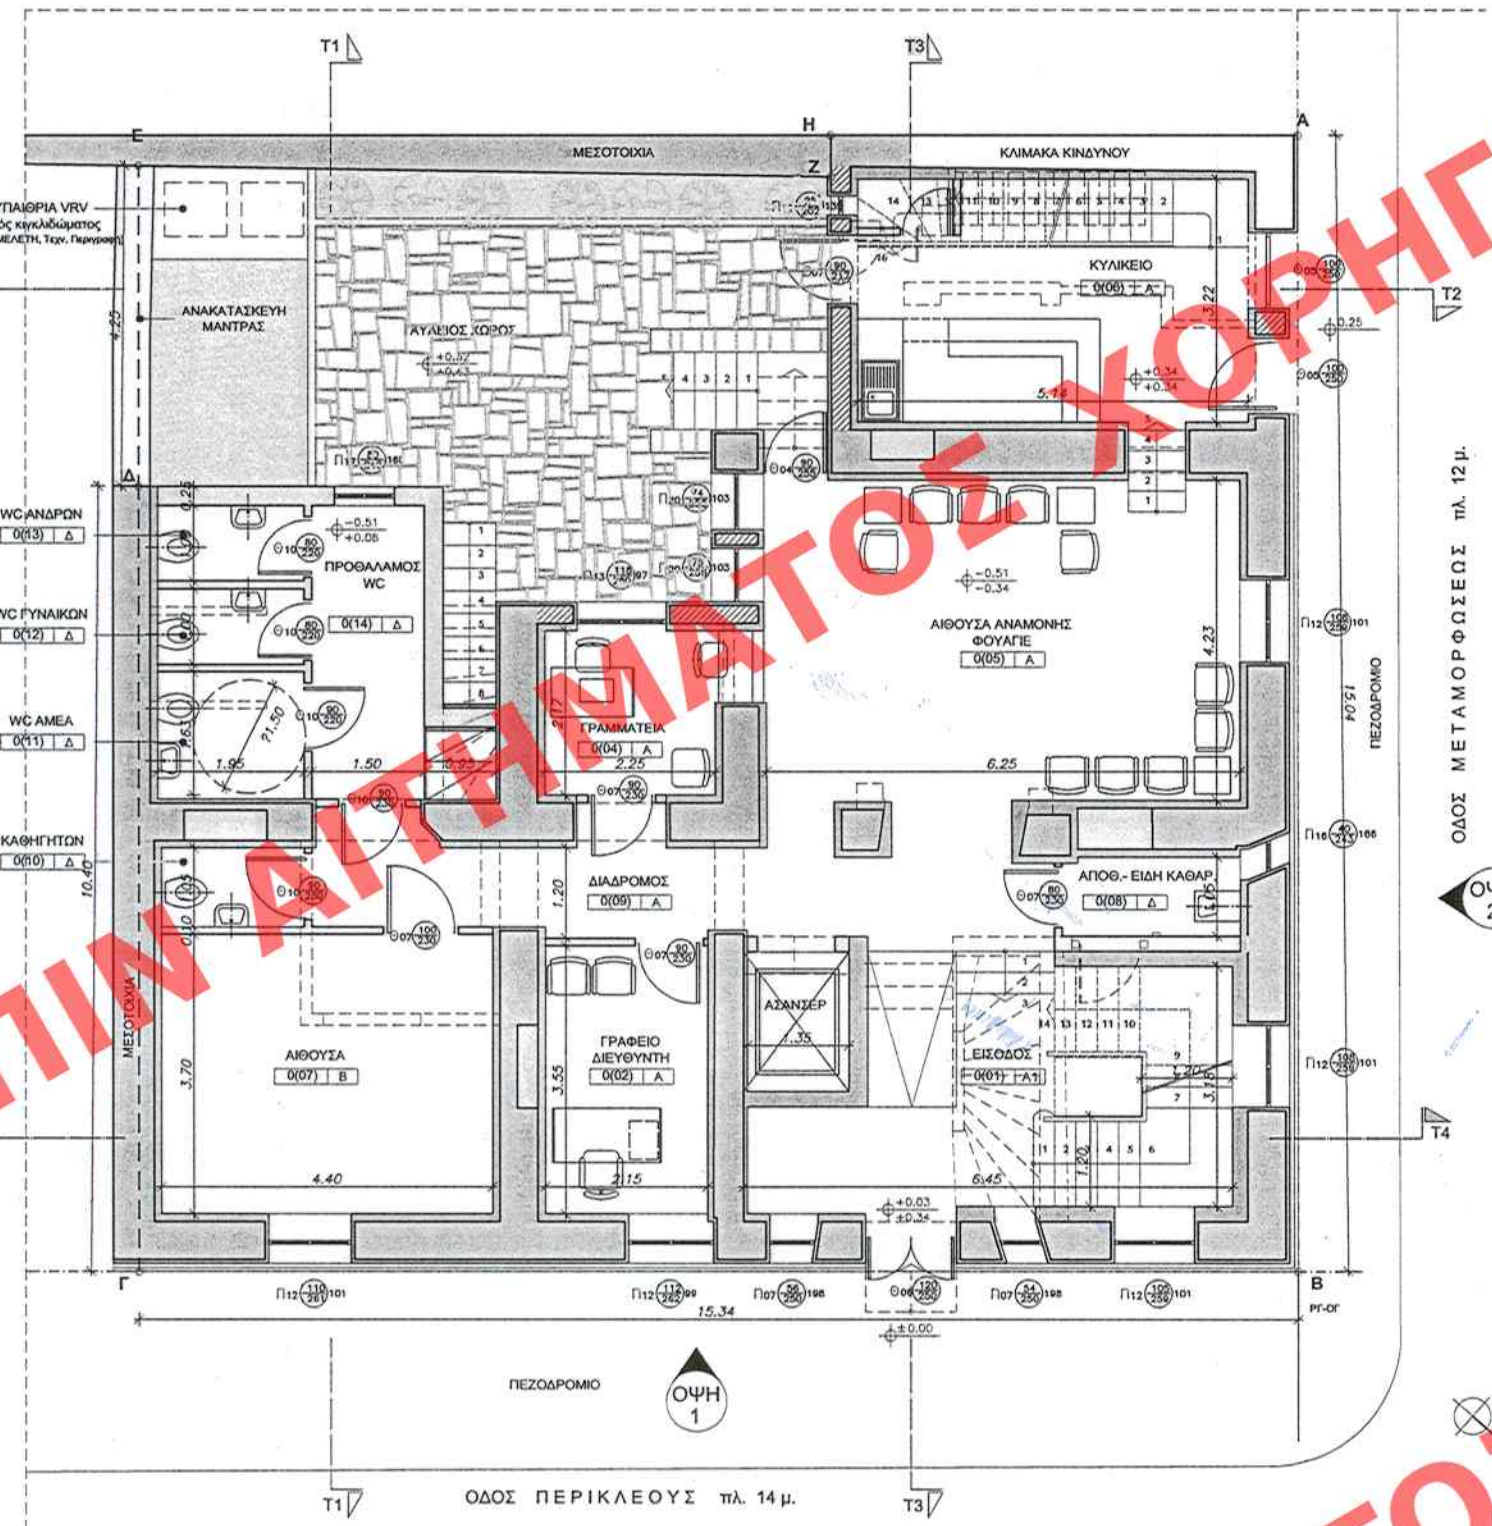


ΚΑΤΟΨΗ ΙΣΟΓΕΙΟΥ

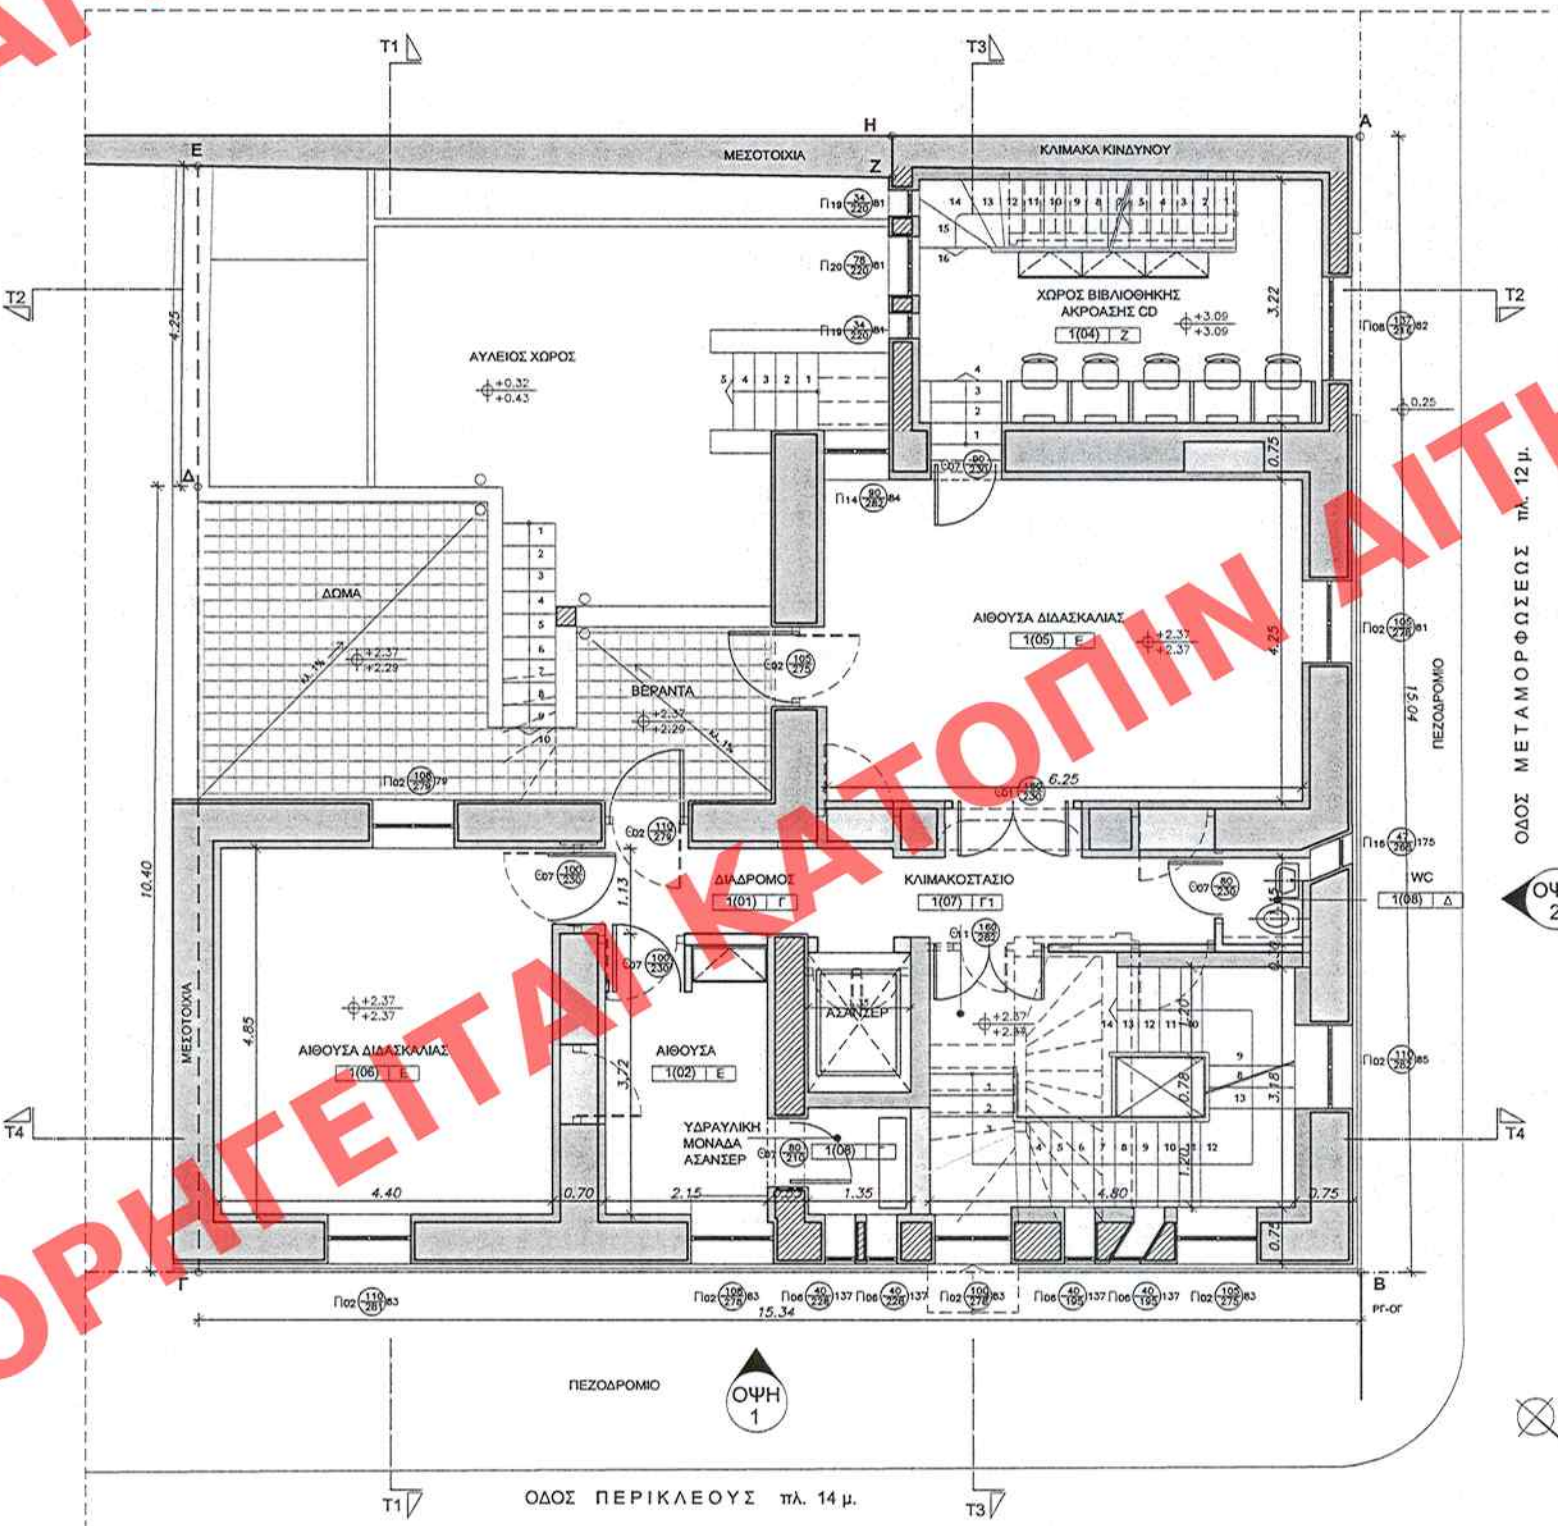


ΚΑΤΟΨΗ Α' ΟΡΟΦΟΥ

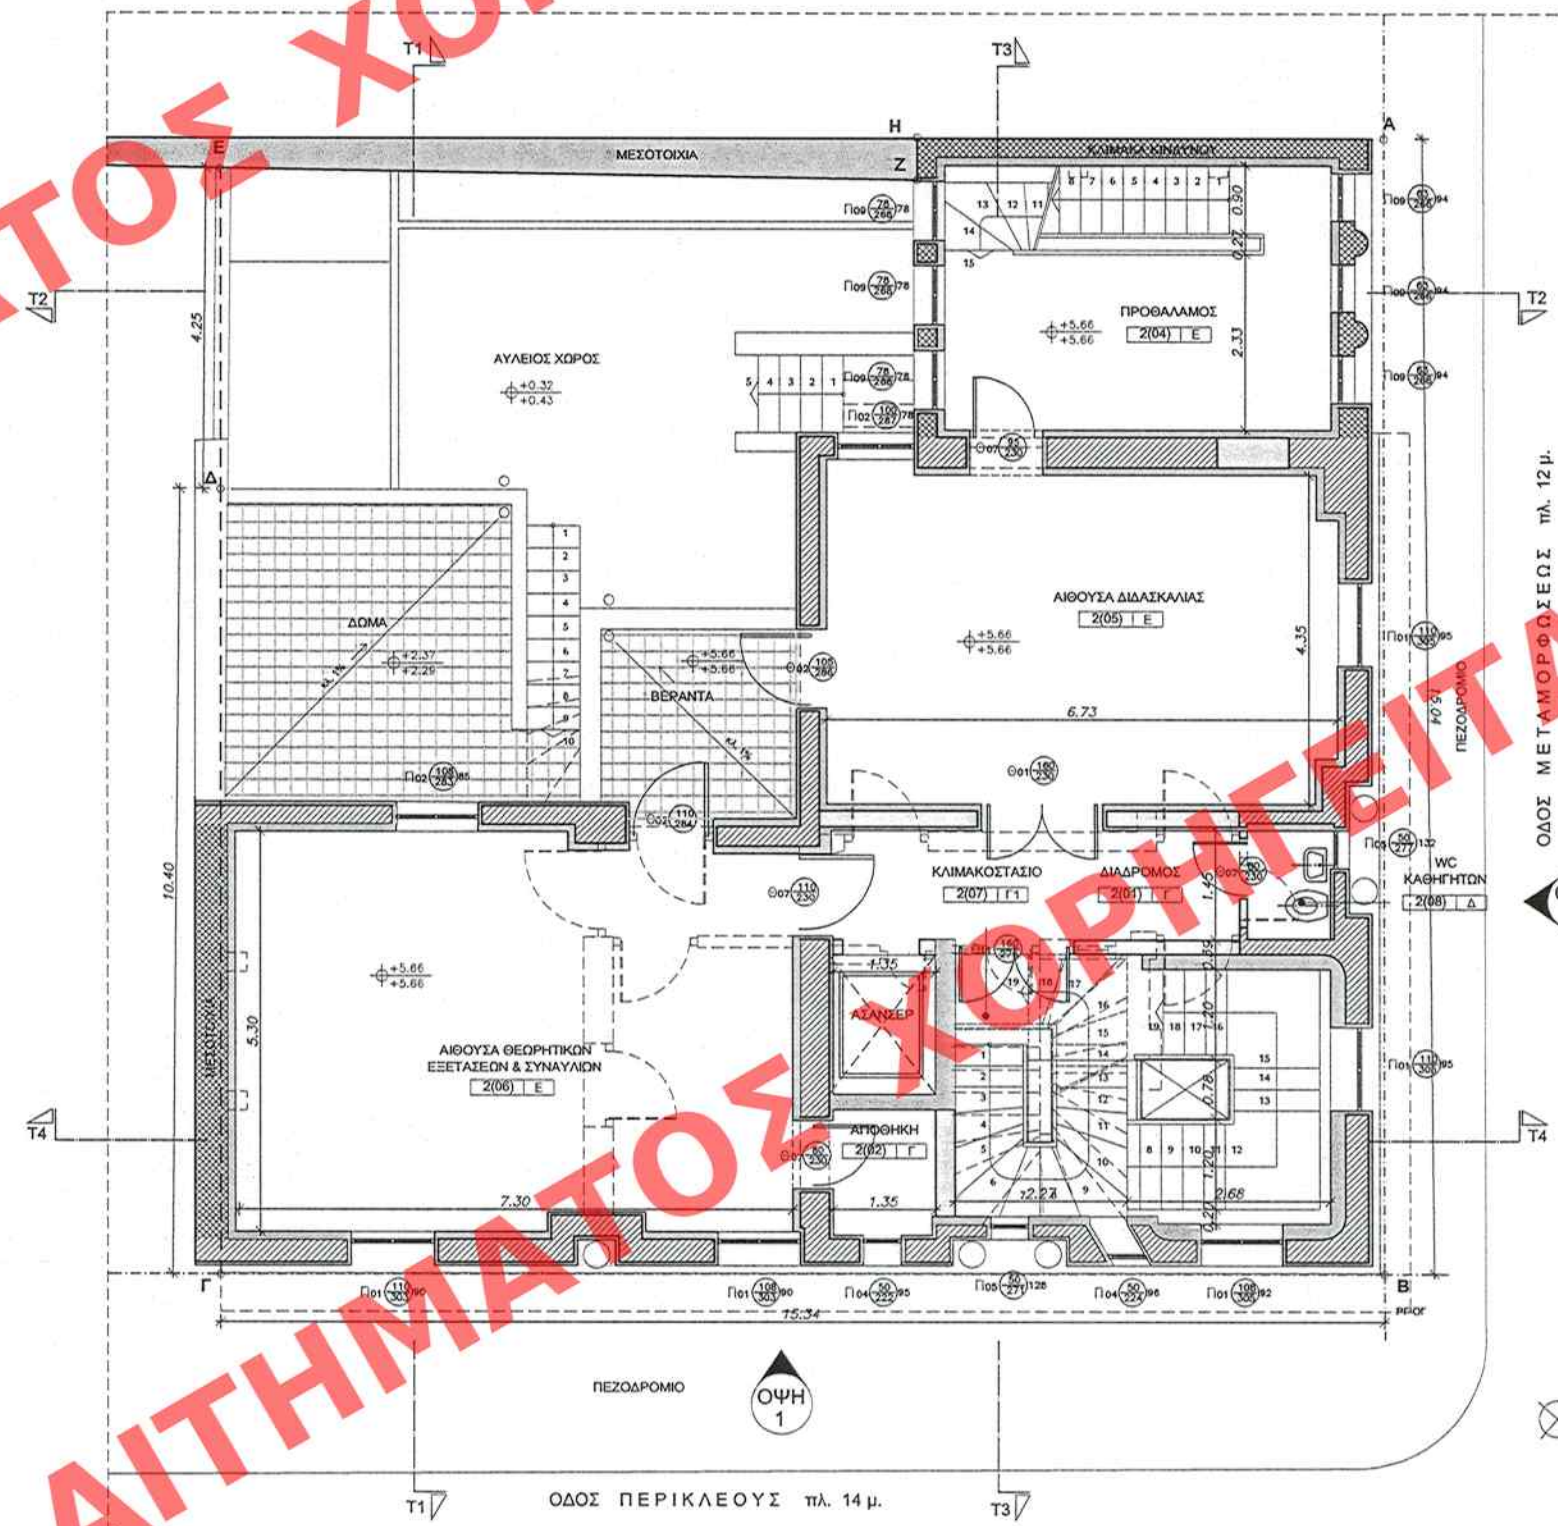

ΚΑΤΟΨΗ Β' ΟΡΟΦΟΥ

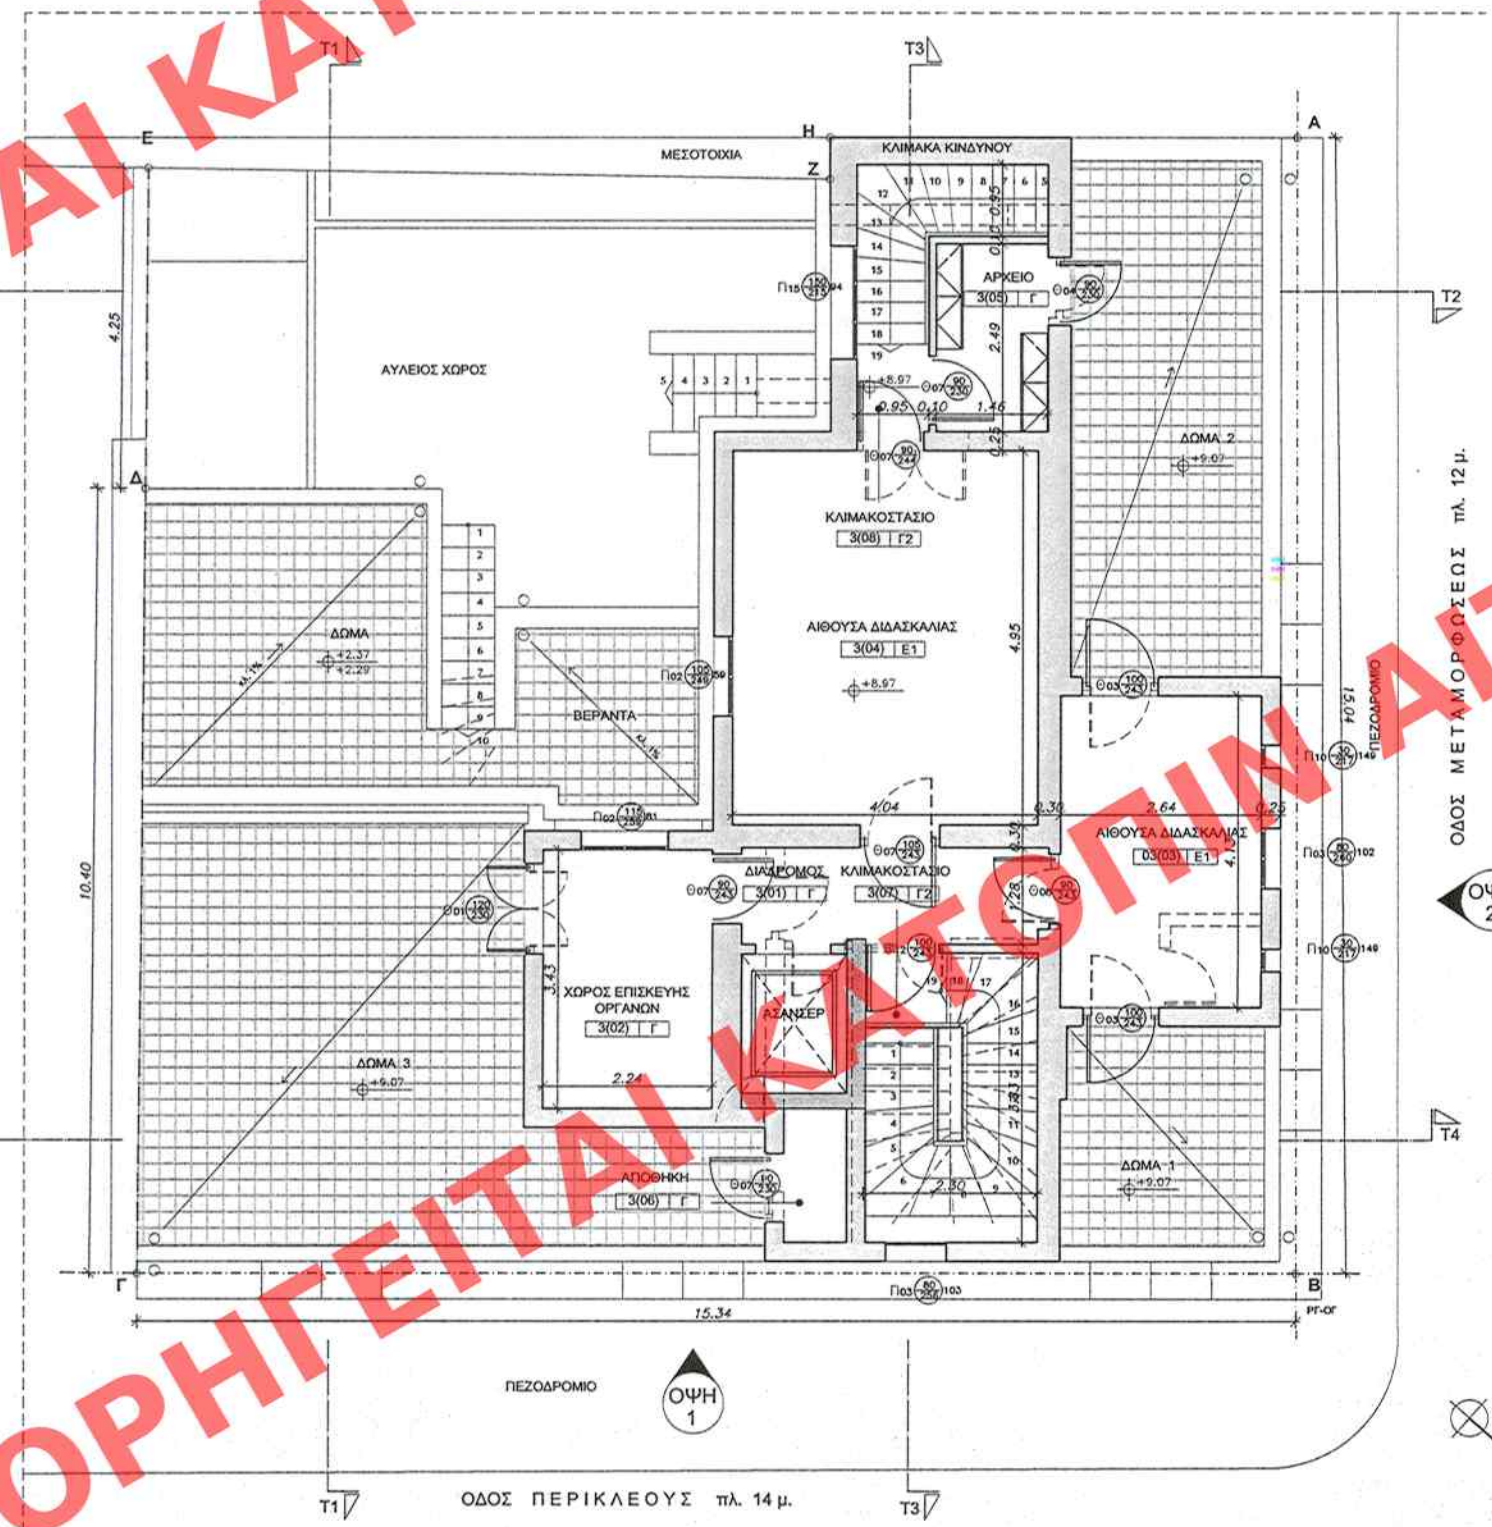

ΚΑΤΟΨΗ Γ' ΟΡΟΦΟΥ

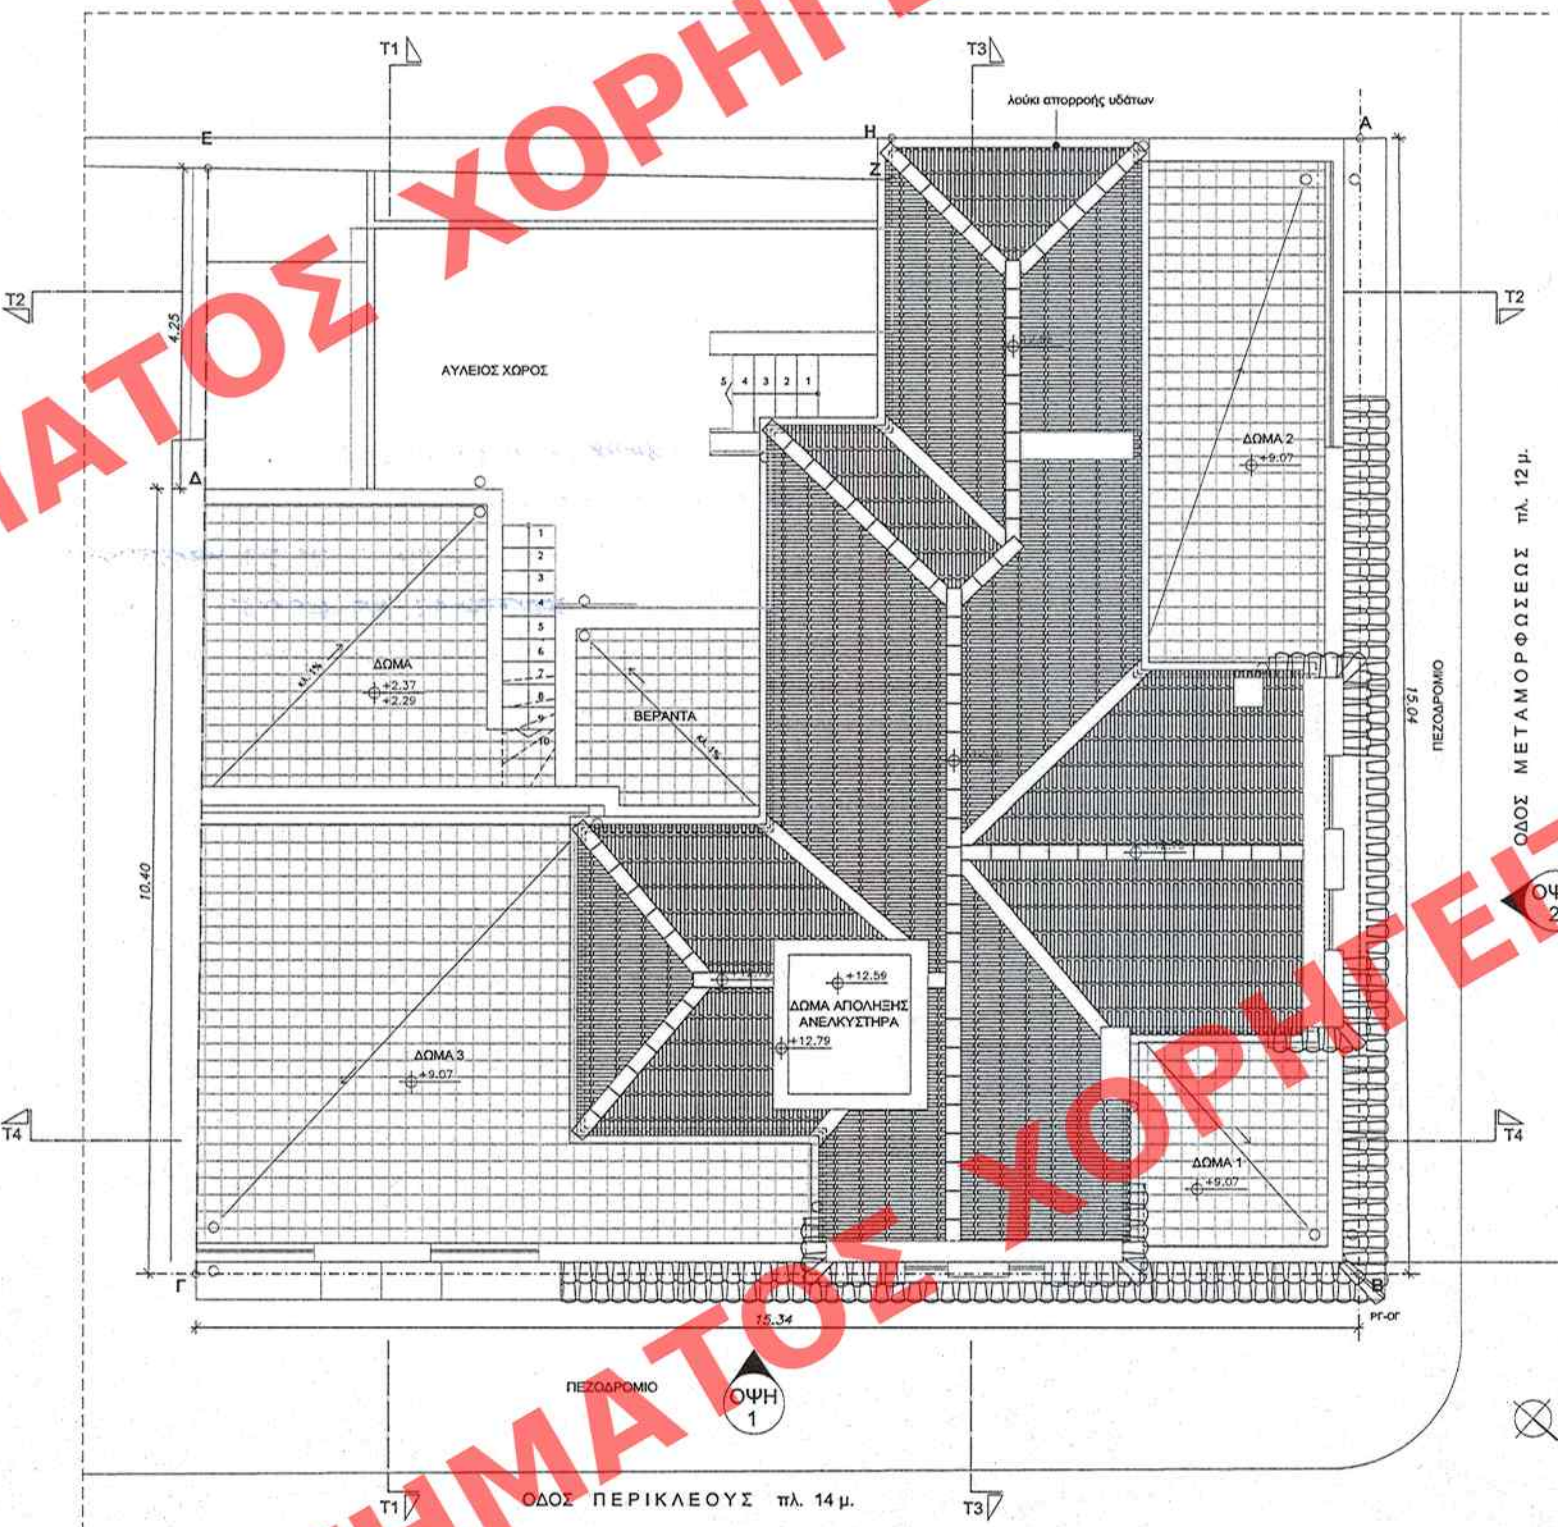

ΚΑΤΟΨΗ ΣΤΕΓΗΣ

ΥΠΟΥΡΓΕΙΟ ΠΕΡΙΒΑΛΛΟΝΤΟΣ
ΕΝΕΡΓΕΙΑΣ & ΚΛΙΜΑΤΙΚΗΣ ΑΛΛΑΓΗΣ
ΣΥΝΟΔΕΥΣΗ ΤΗΝ ΥΠ' ΑΡΙΘΜ. Γ. 57677/11 ΑΠΟΦΑΣΗ
ΠΕΡΙ ΚΑΘΟΡΙΣΜΟΥ... ΕΙΔΙΚΩΝ ΟΡΩΝ ΚΑΙ ΧΡΕΙΟ-
ΡΙΣΜΩΝ ΔΟΜΗΣΗΣ ΚΑΙ ΚΑΘΟΡΙΣΜΟΥ ΧΡΗΣΗΣ
ΣΤΟ ΔΙΑΤΗΡΗΤΕΟ ΚΤΙΡΙΟ ΠΟΥ ΒΡΙΣΚΕΤΑΙ ΕΝΤΕ-
ΡΑ ΤΩΝ ΟΔΩΝ ΜΕΤΑΜΟΡΦΩΣΕΩΣ 1... ΚΑΙ ΠΕΡΙΚΛΕΟΥΣ
ΤΟΥ ΕΡΚΕΙΡΜΕΝΟΥ ΡΥΘΜΟΥ. ΟΧ. ΚΑΛΛΙΘΕΑΣ
(Υ. Β. ΓΙΑΤΡΟΣ)
23 Δεκεμβρίου 2011
δ/νσης

Ι. ΠΑΝΘΟΠΟΥΛΟΣ

ΕΛΛΗΝΟΕΥΡΩΠΑΪΚΟ ΕΓΧΕΙΡΔΙΟ ΤΩΝ ΥΠ' ΑΡΙΘΜ. 24... ΤΕΥΧΟΣ ΤΗΣ ΕΡΕΥΝΗΣ ΤΩΝ ΚΥΒΕΡΝΗΣΕΩΣ
ΑΑ7... ΤΕΥΧΟΣ ΤΗΣ ΕΡΕΥΝΗΣ ΤΩΝ ΚΥΒΕΡΝΗΣΕΩΣ
ΤΗΣ 6 Φεβρουαρίου 2012

ΥΠΟΜΝΗΜΑ	ΠΙΝΑΚΑΣ ΤΕΛΕΙΩΜΑΤΩΝ				
	Α/Α	ΔΑΠΕΔΑ	ΤΙΧΟΙ	ΟΡΟΦΕΣ	
Α	ΤΕΛΙΚΗ ΕΠΙΦΑΝΕΙΑ	ΣΟΒΑΤΕΠΙ	ΕΠΙΦΑΝΕΙΑ	ΧΡΩΜΑΤΙΣΜΟΣ	ΨΕΥΔΟΡΟΦΕΣ
	ΜΑΡΜΑΡΟ	ΜΑΡΜΑΡΙΝΟ	ΠΛΑΣΤΙΚΟ ΣΠΑΤΟΥΛΑΡΙΣΤΟ ΣΕ ΕΠΕΚΛΥΣΗ ΜΕ ΓΥΦΟΖΑΝΔΑ	—	ΓΥΦΟΖΑΝΔΑ
Α1	ΜΑΡΜΑΡΟ	ΜΑΡΜΑΡΙΝΟ	ΠΛΑΣΤΙΚΟ ΣΠΑΤΟΥΛΑΡΙΣΤΟ ΣΕ ΕΠΕΚΛΥΣΗ ΜΕ ΓΥΦΟΖΑΝΔΑ	ΕΠΙΧΡΙΣΜΑ	ΠΛΑΣΤΙΚΟ
Β	ΜΑΡΜΑΡΟ	ΜΑΡΜΑΡΙΝΟ	ΠΛΑΣΤΙΚΟ ΣΠΑΤΟΥΛΑΡΙΣΤΟ ΣΕ ΕΠΕΚΛΥΣΗ ΜΕ ΓΥΦΟΖΑΝΔΑ	—	—
Γ	ΚΕΡΑΜΙΚΑ ΠΛΑΚΙΔΙΑ	ΚΕΡΑΜΙΚΑ ΠΛΑΚΙΔΙΑ	ΠΛΑΣΤΙΚΟ ΣΠΑΤΟΥΛΑΡΙΣΤΟ ΣΕ ΕΠΕΚΛΥΣΗ ΜΕ ΓΥΦΟΖΑΝΔΑ	—	—
Γ1	ΚΕΡΑΜΙΚΑ ΠΛΑΚΙΔΙΑ	ΚΕΡΑΜΙΚΑ ΠΛΑΚΙΔΙΑ	ΠΛΑΣΤΙΚΟ ΣΠΑΤΟΥΛΑΡΙΣΤΟ ΣΕ ΕΠΕΚΛΥΣΗ ΜΕ ΓΥΦΟΖΑΝΔΑ	ΕΠΙΧΡΙΣΜΑ	ΠΛΑΣΤΙΚΟ ΕΠΙ ΕΠΙΧΡΙΣΜΑΤΟΣ
Γ2	ΣΥΛΙΝΟ	ΣΥΛΙΝΟ	ΠΛΑΣΤΙΚΟ ΣΠΑΤΟΥΛΑΡΙΣΤΟ ΣΕ ΕΠΕΚΛΥΣΗ ΜΕ ΓΥΦΟΖΑΝΔΑ	ΕΠΙΧΡΙΣΜΑ	ΠΛΑΣΤΙΚΟ ΕΠΙ ΕΠΙΧΡΙΣΜΑΤΟΣ
Δ	ΚΕΡΑΜΙΚΑ ΠΛΑΚΙΔΙΑ	—	ΚΕΡΑΜΙΚΑ ΠΛΑΚΙΔΙΑ	ΕΠΙΧΡΙΣΜΑ	ΠΛΑΣΤΙΚΟ ΣΥΛΙΝΟ
Ε	ΣΥΛΙΝΟ ΠΛΑΤΟ	ΣΥΛΙΝΟ	ΕΠΕΚΛΥΣΗ ΜΕ ΓΥΦΟΖΑΝΔΑ	ΧΡΩΜΑ ΣΕ ΓΥΦΟΖΑΝΔΑ	—
Ε1	ΣΥΛΙΝΟ ΠΛΑΤΟ	ΣΥΛΙΝΟ	ΠΛΑΣΤΙΚΟ ΣΠΑΤΟΥΛΑΡΙΣΤΟ ΣΕ ΕΠΕΚΛΥΣΗ ΜΕ ΓΥΦΟΖΑΝΔΑ	—	—
Ζ	ΣΥΛΙΝΟ	ΣΥΛΙΝΟ	ΠΛΑΣΤΙΚΟ ΣΠΑΤΟΥΛΑΡΙΣΤΟ ΣΕ ΕΠΕΚΛΥΣΗ ΜΕ ΓΥΦΟΖΑΝΔΑ	—	—

ΥΠΟΥΡΓΕΙΟ ΠΕΡΙΒΑΛΛΟΝΤΟΣ, ΕΝΕΡΓΕΙΑΣ ΚΑΙ ΚΛΙΜΑΤΙΚΗΣ ΑΛΛΑΓΗΣ

ΔΙΕΥΘΥΝΣΗ ΠΟΛΕΟΔΟΜΙΚΟΥ ΣΧΕΔΙΑΣΜΟΥ
ΤΜΗΜΑ ΠΑΡΑΔΟΣΙΑΚΩΝ ΟΙΚΙΣΜΩΝ

ΘΕΣΗ: ΔΗΜΟΣ ΚΑΛΛΙΘΕΑΣ
ΜΕΤΑΜΟΡΦΩΣΕΩΣ 1 & ΠΕΡΙΚΛΕΟΥΣ

ΘΕΜΑ: ΚΑΘΟΡΙΣΜΟΣ ΣΥΜΠΛΗΡΩΜΑΤΙΚΩΝ ΟΡΩΝ ΚΑΙ ΠΕΡΙΟΡΙΣΜΩΝ ΔΟΜΗΣΗΣ
ΣΤΟ ΔΙΑΤΗΡΗΤΕΟ ΚΤΙΡΙΟ ΕΠΙ ΤΩΝ ΟΔΩΝ ΜΕΤΑΜΟΡΦΩΣΕΩΣ 1 &
ΠΕΡΙΚΛΕΟΥΣ

ΤΙΤΛΟΣ ΣΧΕΔΙΟΥ: ΚΑΤΟΨΕΙΣ

ΚΛΙΜΑΚΑ: 1:100