


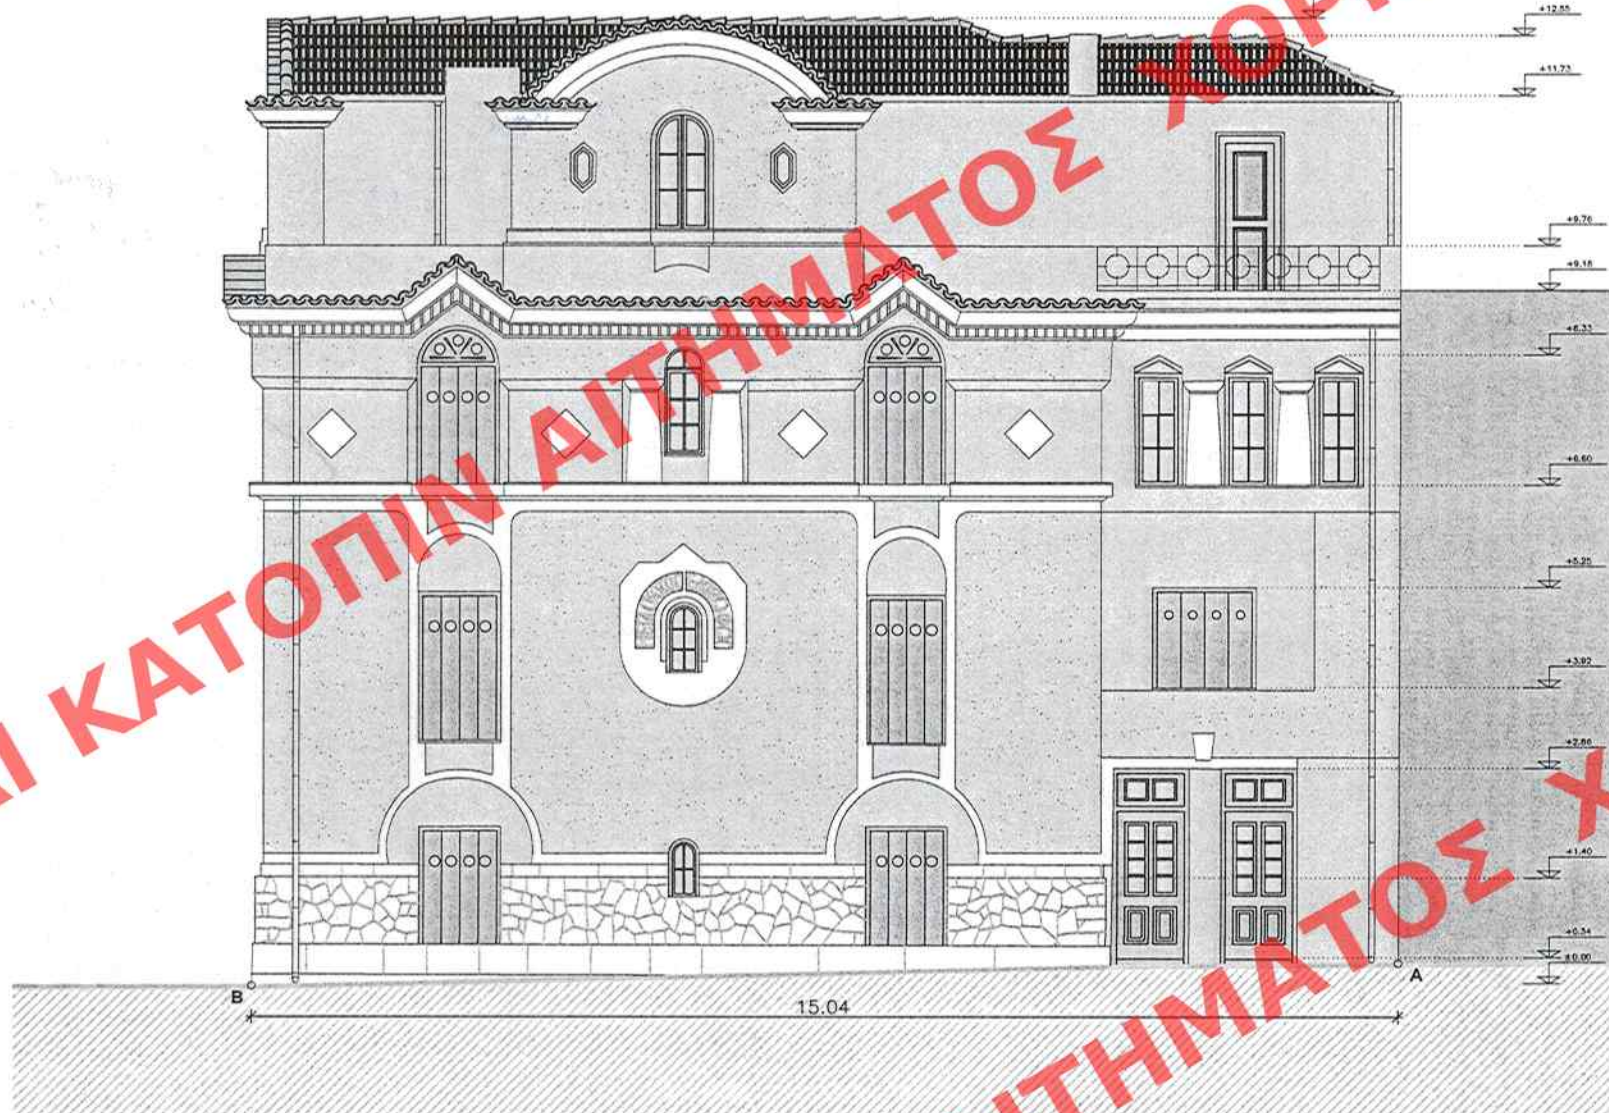

Οψη Περικλεους



Οψη Μεταμορφωσης

ΥΠΟΜΝΗΜΑ			
	ΑΝΕΠΙΧΡΙΣΤΗ ΛΙΘΟΔΟΜΗ		ΕΠΙΧΡΙΣΜΑ ΛΕΙΟ ΧΡΩΜΑΤΟΣ ΒΑΘΥΚΟΚΚΙΝΟΥ
	ΕΠΙΧΡΙΣΜΑ ΛΕΙΟ ΧΡΩΜΑΤΟΣ ΒΑΘΥΚΟΚΚΙΝΟΥ		ΕΠΙΧΡΙΣΜΑ ΠΕΤΑΧΤΟ ΧΡΩΜΑΤΟΣ ΒΑΘΥΚΟΚΚΙΝΟΥ
	ΕΠΙΧΡΙΣΜΑ ΛΕΙΟ ΧΡΩΜΑΤΟΣ ΜΠΕΖ		ΚΕΡΑΜΙΔΙΑ ΓΑΛΛΙΚΟΥ ΤΥΠΟΥ
	ΜΕΤΑΛΛΙΚΑ ΚΙΓΚΛΙΔΟΜΑΤΑ		

ΥΠΟΥΡΓΕΙΟ ΠΕΡΙΒΑΛΛΟΝΤΟΣ
ΕΝΕΡΓΕΙΑΣ ΚΑΙ ΚΛΙΜΑΤΙΚΗΣ ΑΛΛΑΓΗΣ
ΣΥΝΟΛΕΥΣΗ ΤΗΣ ΥΠ' ΑΡΙΘΜ. Γ. 57677/11 ΑΠΟΦΑΣΗ
ΠΕΡΙ ΚΑΘΟΡΙΣΜΟΥ ΕΙΔΙΚΩΝ ΟΡΩΝ ΚΑΙ ΠΕΡΙΟΡΙΣΜΩΝ ΔΟΜΗΣΗΣ
ΣΤΟ ΔΙΑΤΗΡΗΤΕΟ ΚΤΙΡΙΟ ΠΟΥ ΒΡΙΣΚΕΤΑΙ ΕΠΙ ΤΩΝ ΟΔΩΝ
ΜΕΤΑΜΟΡΦΩΣΕΩΣ 1 ΚΑΙ ΠΕΡΙΚΛΕΟΥΣ ΤΟΥ
ΕΥΚΕΚΡΙΜΕΝΟΥ ΡΥΘΜΟΥ ΣΧ. ΚΑΛΛΙΘΕΑΣ
(Ν. ΑΙΤΑΚΗΣ)
ΑΘΗΝΑ 23 Δεκεμβρίου 2011
Δ/ΝΤΗΣ

Γ. ΠΑΝΝΑΚΟΠΟΥΛΟΣ

ΕΔΗΜΟΣΙΕΥΘΗ ΕΙΣ ΤΟ ΥΠ' ΑΡΙΘΜ. 24... ΦΥΛΛΟ ΤΟΥ
... 497... ΤΕΥΧΟΥΣ ΤΗΣ ΕΦΗΜΕΡΙΔΑΣ ΤΗΣ ΚΥΒΕΡΝΗΣΕΩΣ
ΤΗΣ 6 Φεβρουαρίου 2012

Αρ. Φακ. 177/11
σ. 4

ΥΠΟΥΡΓΕΙΟ ΠΕΡΙΒΑΛΛΟΝΤΟΣ, ΕΝΕΡΓΕΙΑΣ ΚΑΙ ΚΛΙΜΑΤΙΚΗΣ ΑΛΛΑΓΗΣ	
ΔΙΕΥΘΥΝΣΗ ΠΟΛΕΟΔΟΜΙΚΟΥ ΣΧΕΔΙΑΣΜΟΥ ΤΜΗΜΑ ΠΑΡΑΔΟΣΙΑΚΩΝ ΟΙΚΙΣΜΩΝ	
ΘΕΣΗ:	ΔΗΜΟΣ ΚΑΛΛΙΘΕΑΣ ΜΕΤΑΜΟΡΦΩΣΕΩΣ 1 & ΠΕΡΙΚΛΕΟΥΣ
ΘΕΜΑ:	ΚΑΘΟΡΙΣΜΟΣ ΣΥΜΠΛΗΡΩΜΑΤΙΚΩΝ ΟΡΩΝ ΚΑΙ ΠΕΡΙΟΡΙΣΜΩΝ ΔΟΜΗΣΗΣ ΣΤΟ ΔΙΑΤΗΡΗΤΕΟ ΚΤΙΡΙΟ ΕΠΙ ΤΩΝ ΟΔΩΝ ΜΕΤΑΜΟΡΦΩΣΕΩΣ 1 & ΠΕΡΙΚΛΕΟΥΣ
ΤΙΤΛΟΣ ΣΧΕΔΙΟΥ:	ΟΨΕΙΣ
ΚΛΙΜΑΚΑ: 1:100	