



**Β' ΟΡΟΦΟΣ**  
Eολ = 163,40 τμ

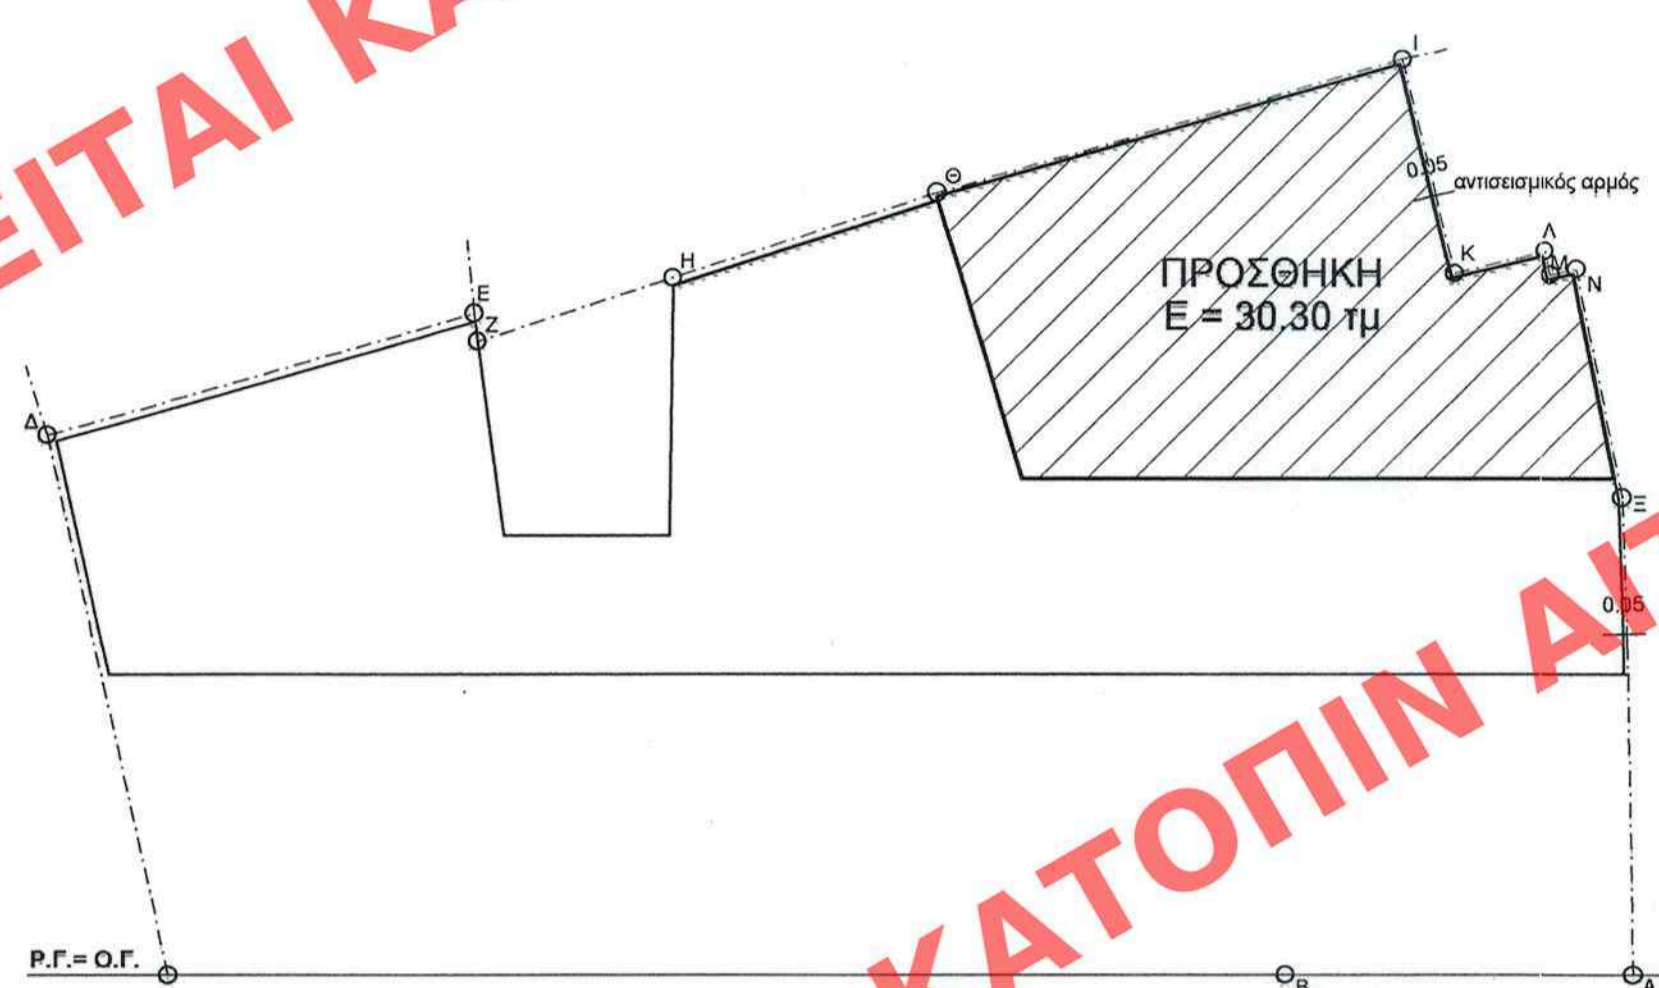


**ΔΩΜΑ**  
Eολ = 30,30 τμ


ΕΠΙΤΡΕΠΟΜΕΝΗ ΔΟΜΗΣΗ =  $193,35 \times 4,20 = 812,07$  τμ  
ΠΡΑΓΜΑΤΟΠΟΙΟΥΜΕΝΗ ΔΟΜΗΣΗ = 809,20 τμ

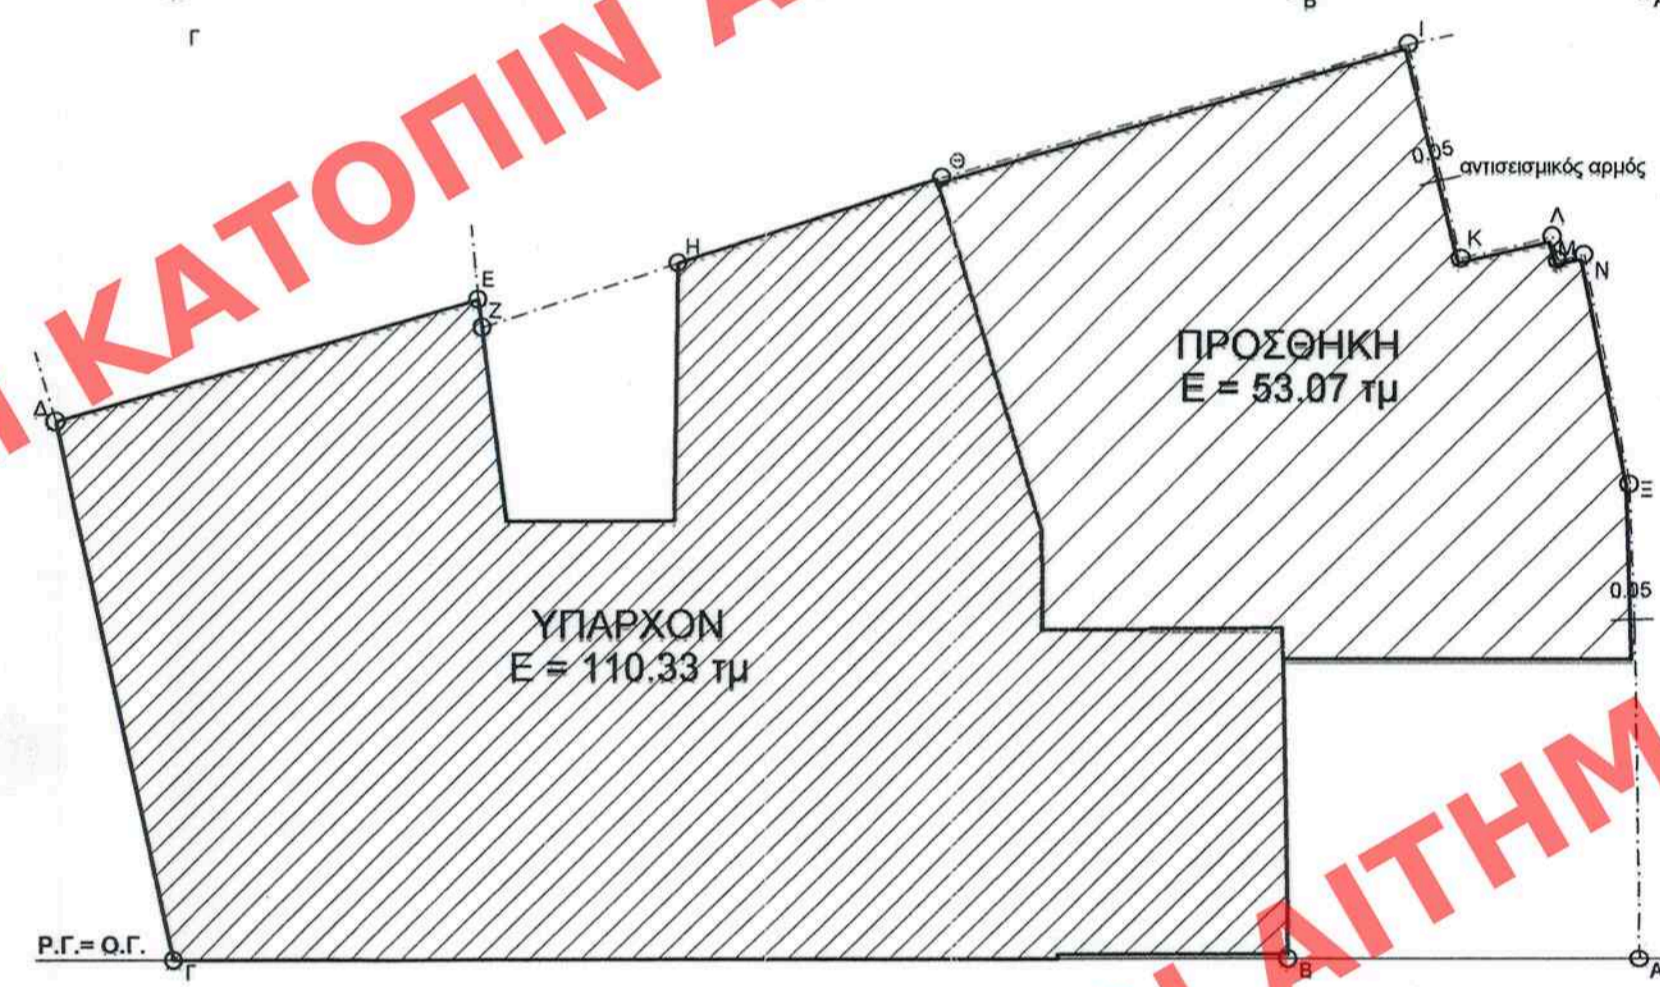


**Α' ΟΡΟΦΟΣ**  
Eολ = 163,40 τμ

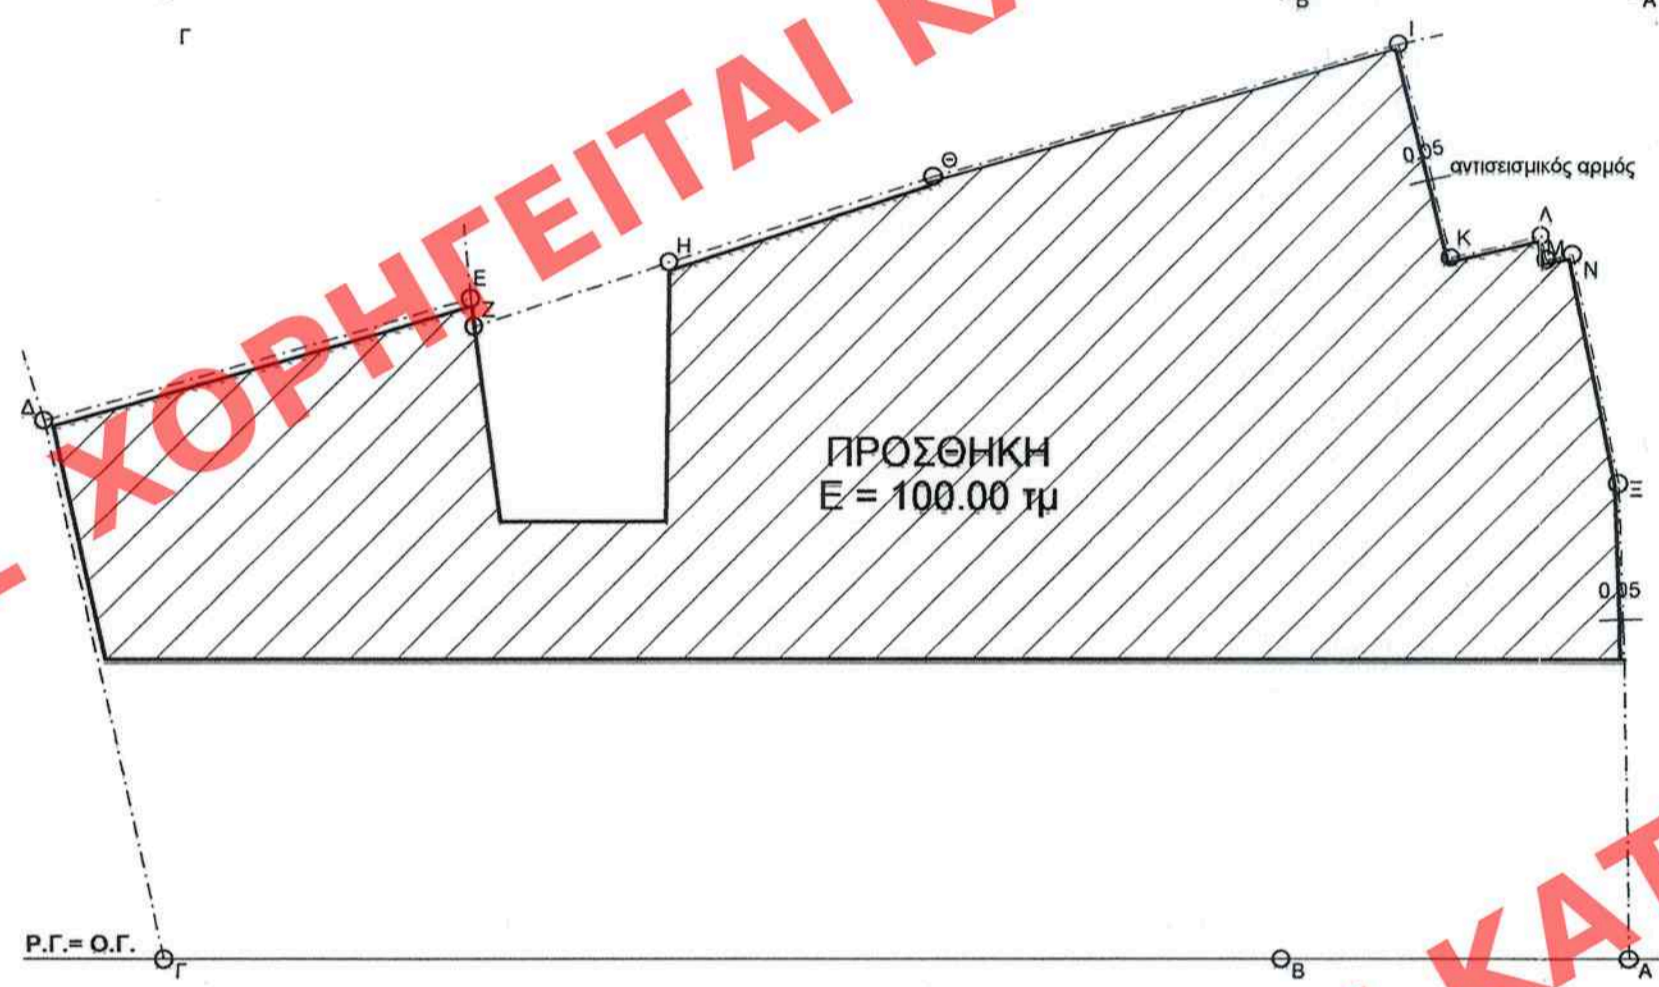


**Ε' ΟΡΟΦΟΣ**  
Eολ = 100,00 τμ

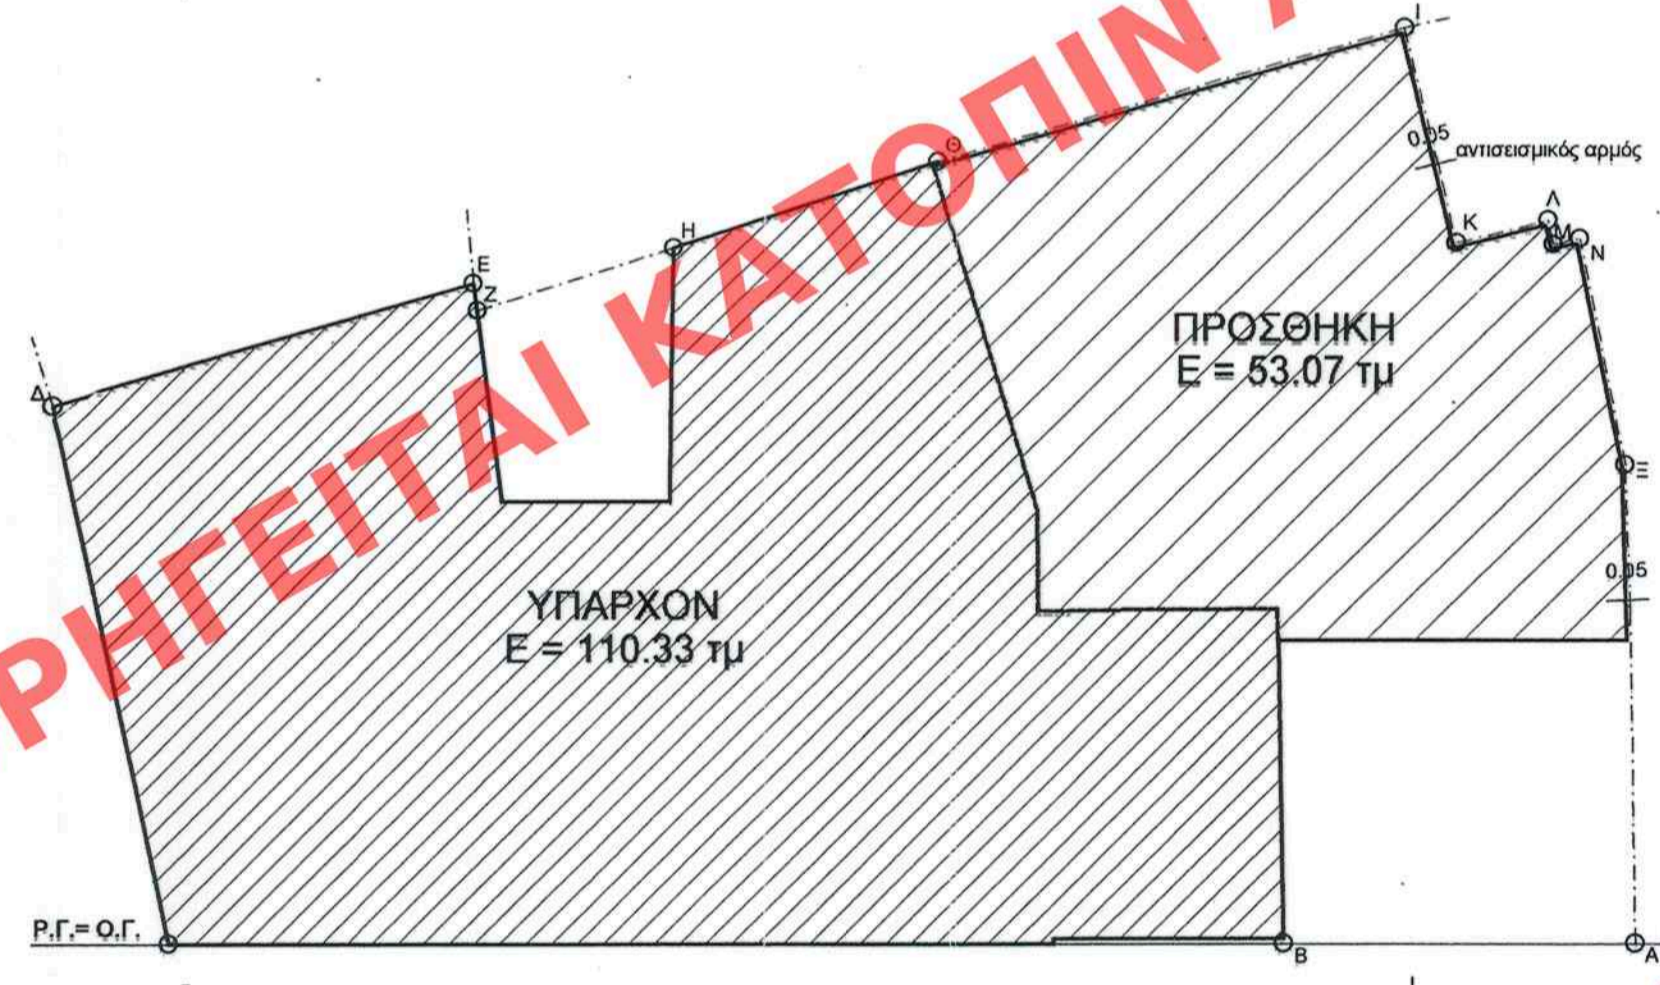


**ΙΣΟΓΕΙΟ**  
Eολ = 163,40 τμ

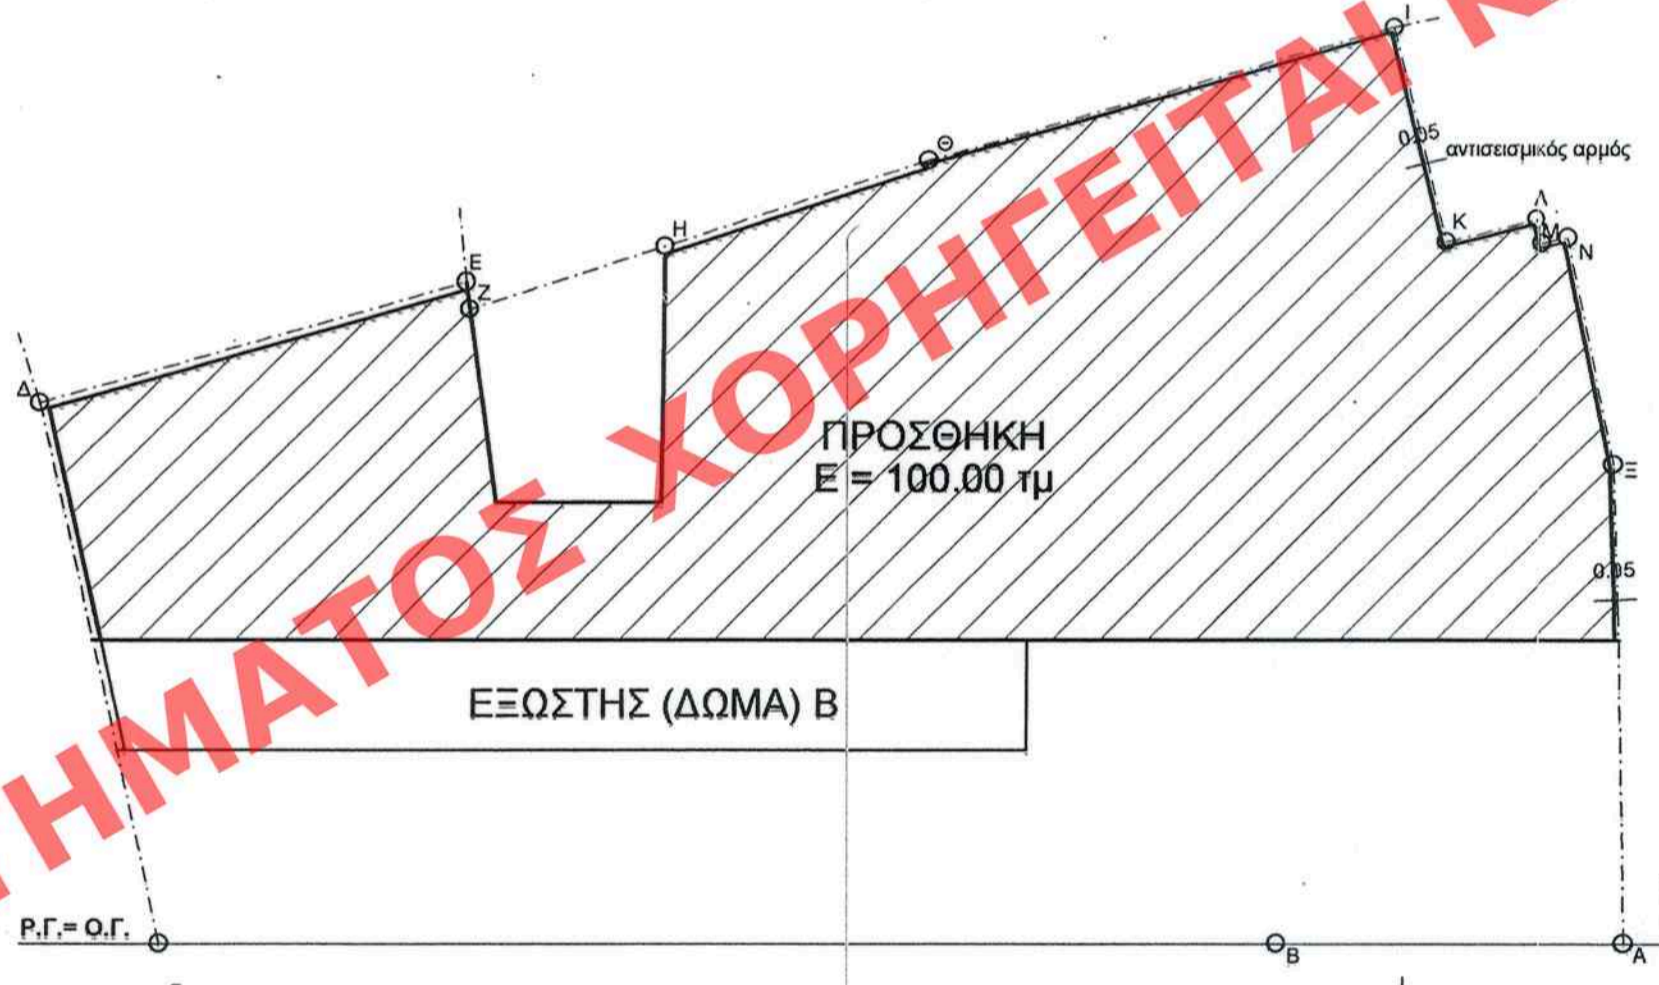

**Δ' ΟΡΟΦΟΣ**  
Eολ = 100,00 τμ

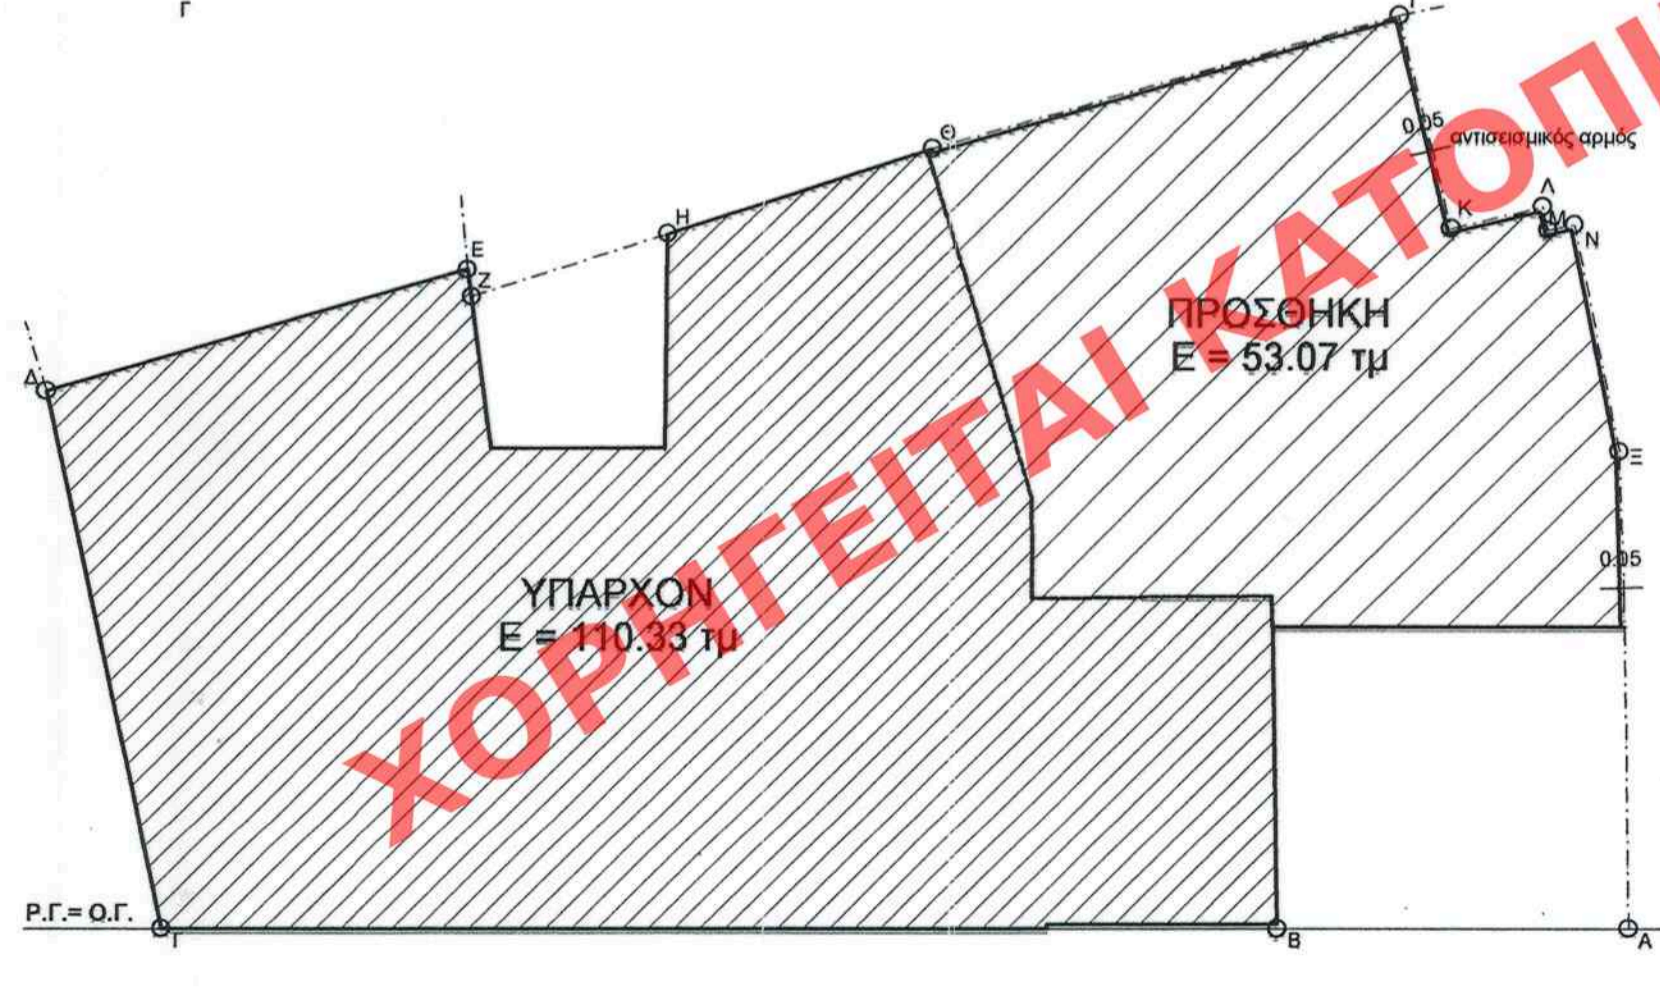

**ΥΠΟΓΕΙΟ**  
Eολ = 163,40 τμ

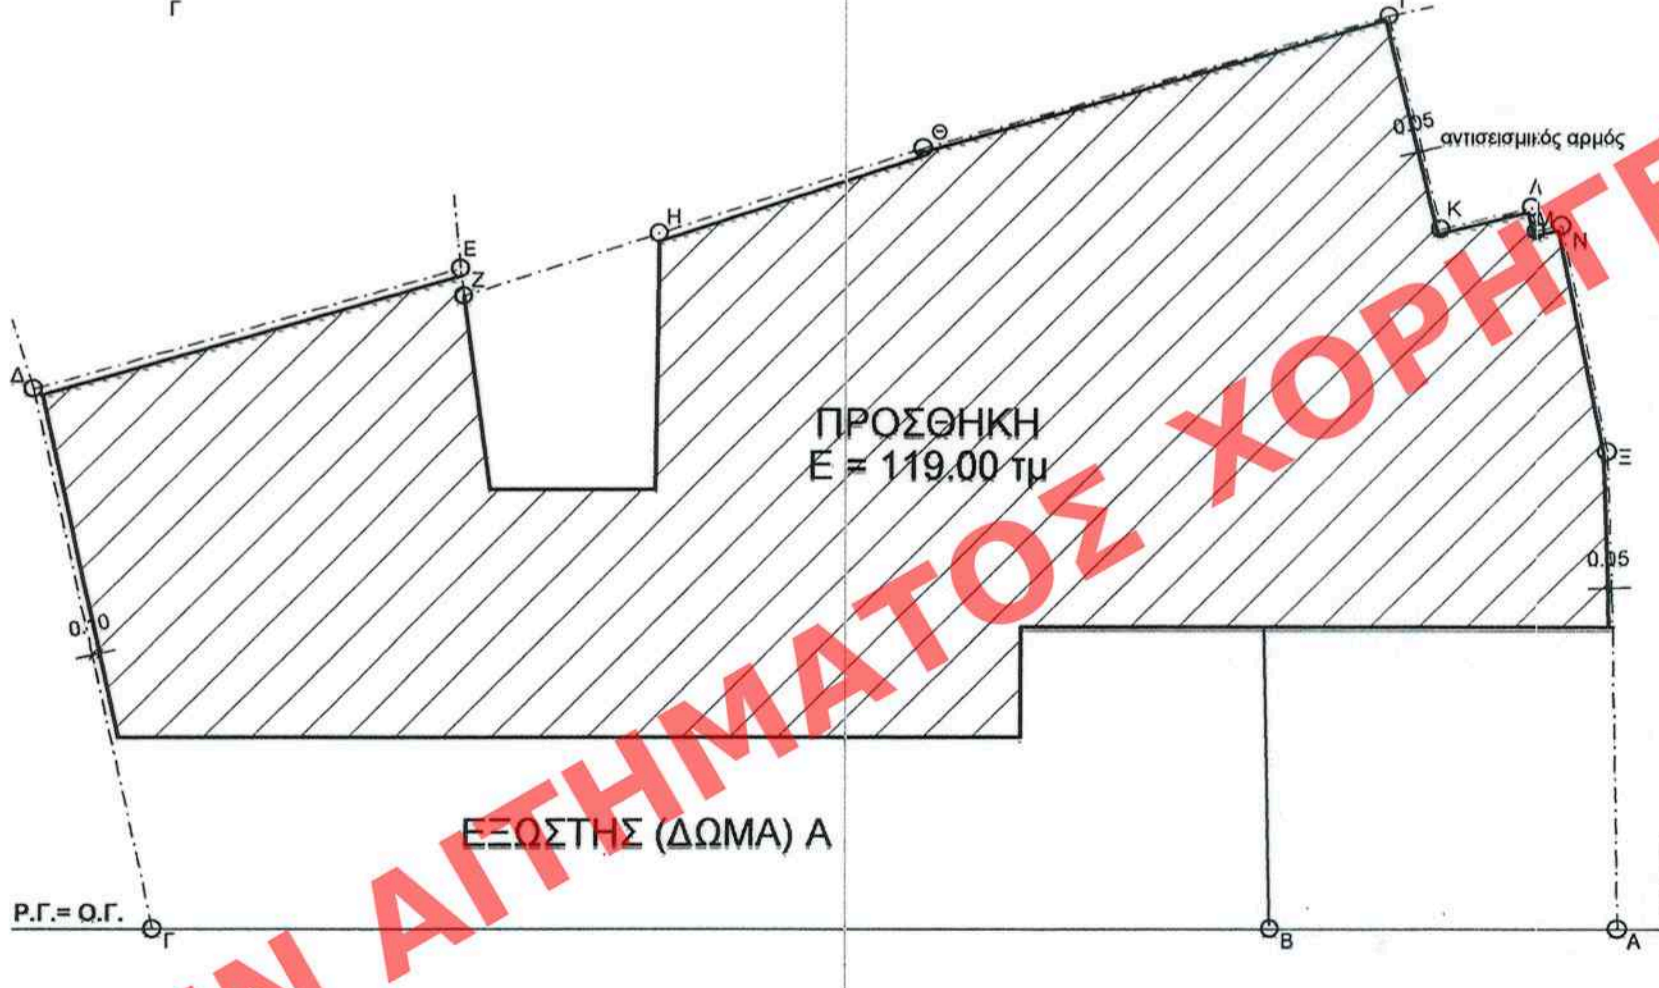

**Γ' ΟΡΟΦΟΣ**  
Eολ = 119,00 τμ



ΕΔΗΜΟΣΙΕΥΘΗ ΕΙΣ ΤΟ ΥΠ ΑΡΙΘΜ. 388 ΦΥΛΛΟ ΤΟΥ  
997 ΤΕΥΧΟΥΣ ΤΗΣ ΕΦΗΜΕΡΙΔΑΣ ΤΗΣ ΚΥΒΕΡΝΗΣΕΩΣ  
ΤΗΣ 11 Δεκεμβρίου 2012

ΥΠΟΥΡΓΕΙΟ ΠΕΡΙΒΑΛΛΟΝΤΟΣ  
ΕΝΕΡΓΕΙΑΣ & ΚΛΙΜΑΤΙΚΗΣ ΑΛΛΑΓΗΣ  
ΣΥΝΟΔΕΥΕΙ ΤΗΝ ΥΠ ΑΡΙΘΜ. Γ.52644/12 ΑΠΟΦΑΣΗ  
ΠΕΡΙ Καθορισμός ειδικών όρων και περιο-  
ρισμών Δόμησης στο Διατηρητέο κτίριο  
που βρίσκεται επί της οδού Βουλής 49-49<sup>Α</sup>  
του συγκεκριμένου ρυμοτ. σχεδίου του Δήμου  
Αθηναίων.  
ΑΘΗΝΑ 25 Δεκεμβρίου 2012  
Δ/ΝΤΗΣ  
Α. ΜΕΘΕΝΙΤΗΣ

Αρ.Φακ. 104/12  
ΣΧ. 3

ΥΠΟΥΡΓΕΙΟ ΠΕΡΙΒΑΛΛΟΝΤΟΣ, ΕΝΕΡΓΕΙΑΣ ΚΑΙ ΚΛΙΜΑΤΙΚΗΣ ΑΛΛΑΓΗΣ
ΔΙΕΥΘΥΝΣΗ ΑΡΧΙΤΕΚΤΟΝΙΚΗΣ ΤΜΗΜΑ ΠΑΡΑΔΟΣΙΑΚΩΝ ΟΙΚΙΣΜΩΝ
ΘΕΣΗ : ΔΗΜΟΣ ΑΘΗΝΑΙΩΝ ΟΔΟΣ ΒΟΥΛΗΣ 49-49Α
ΘΕΜΑ : ΚΑΘΟΡΙΣΜΟΣ ΕΙΔΙΚΩΝ ΟΡΩΝ ΚΑΙ ΠΕΡΙΟΡΙΣΜΩΝ ΔΟΜΗΣΗΣ ΣΤΟ ΔΙΑΤΗΡΗΤΕΟ ΚΤΙΡΙΟ ΕΠΙ ΤΗΣ ΟΔΟΥ ΒΟΥΛΗΣ 49-49Α
ΤΙΤΛΟΣ ΣΧΕΔΙΟΥ : ΔΙΑΓΡΑΜΜΑ ΚΑΛΥΨΗΣ
ΚΛΙΜΑΚΑ : 1 : 100