



Β' ΟΡΟΦΟΣ
Eoλ = 163,40 τμ

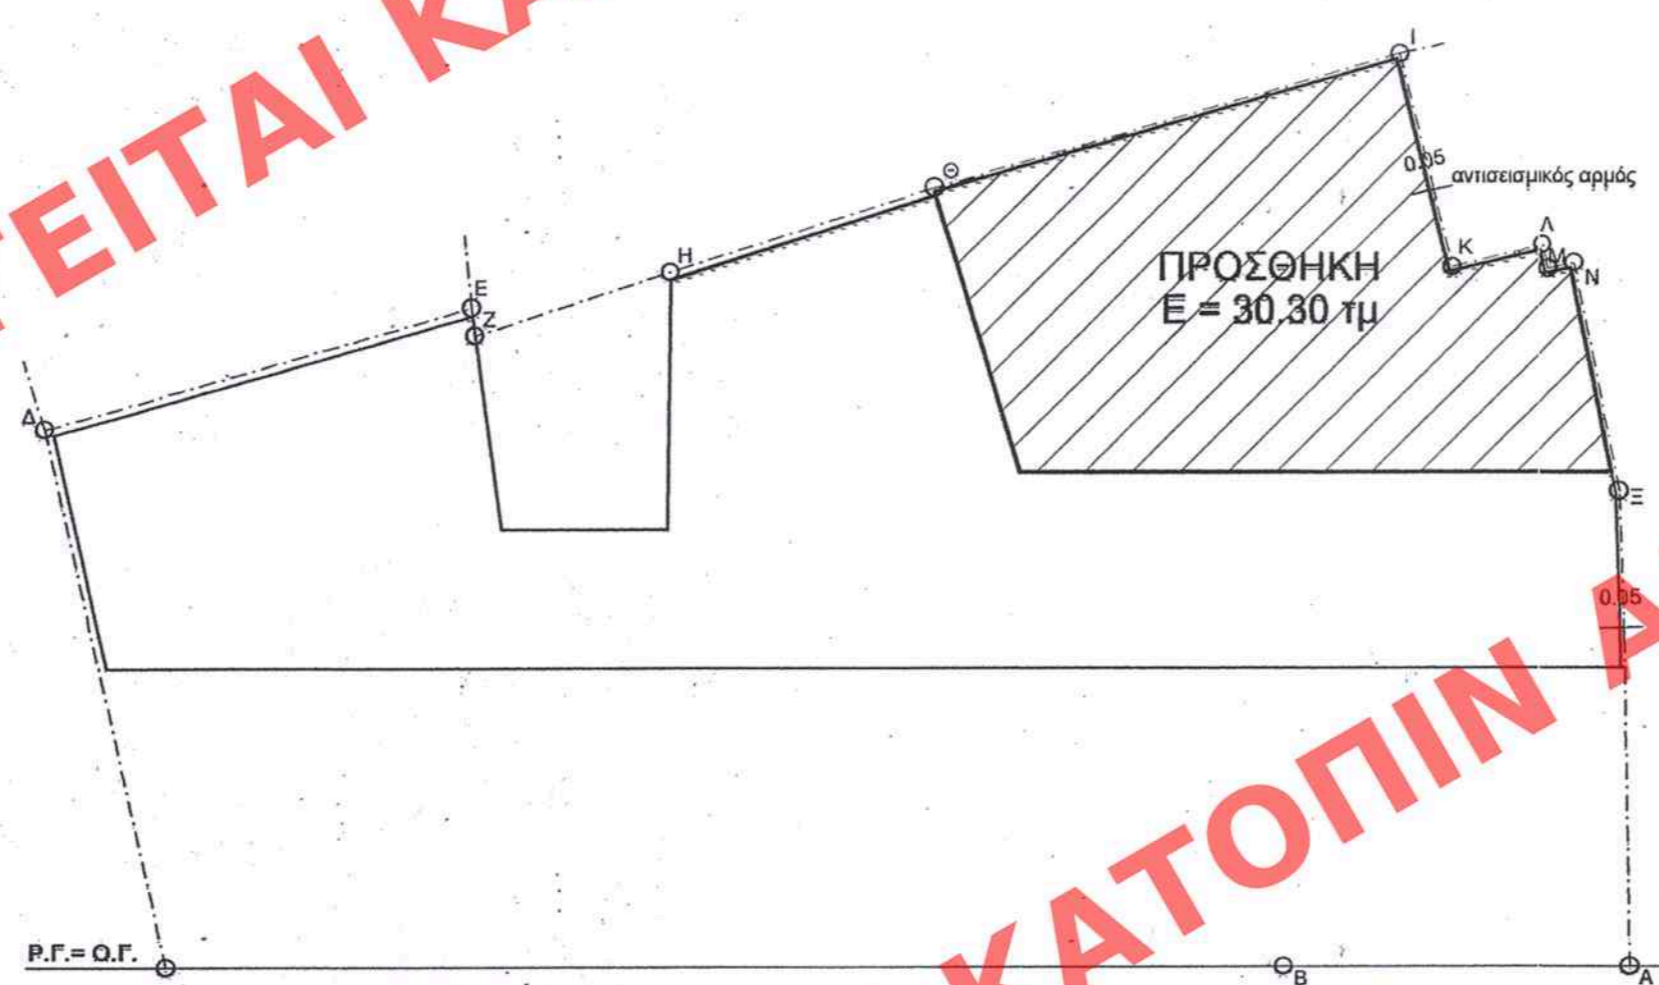


ΔΩΜΑ
Eoλ = 30,30 τμ


ΕΠΙΤΡΕΠΟΜΕΝΗ ΔΟΜΗΣΗ = 193,35 * 4,20 = 812,07 τμ
ΠΡΑΓΜΑΤΟΠΟΙΟΥΜΕΝΗ ΔΟΜΗΣΗ = 809,20 τμ

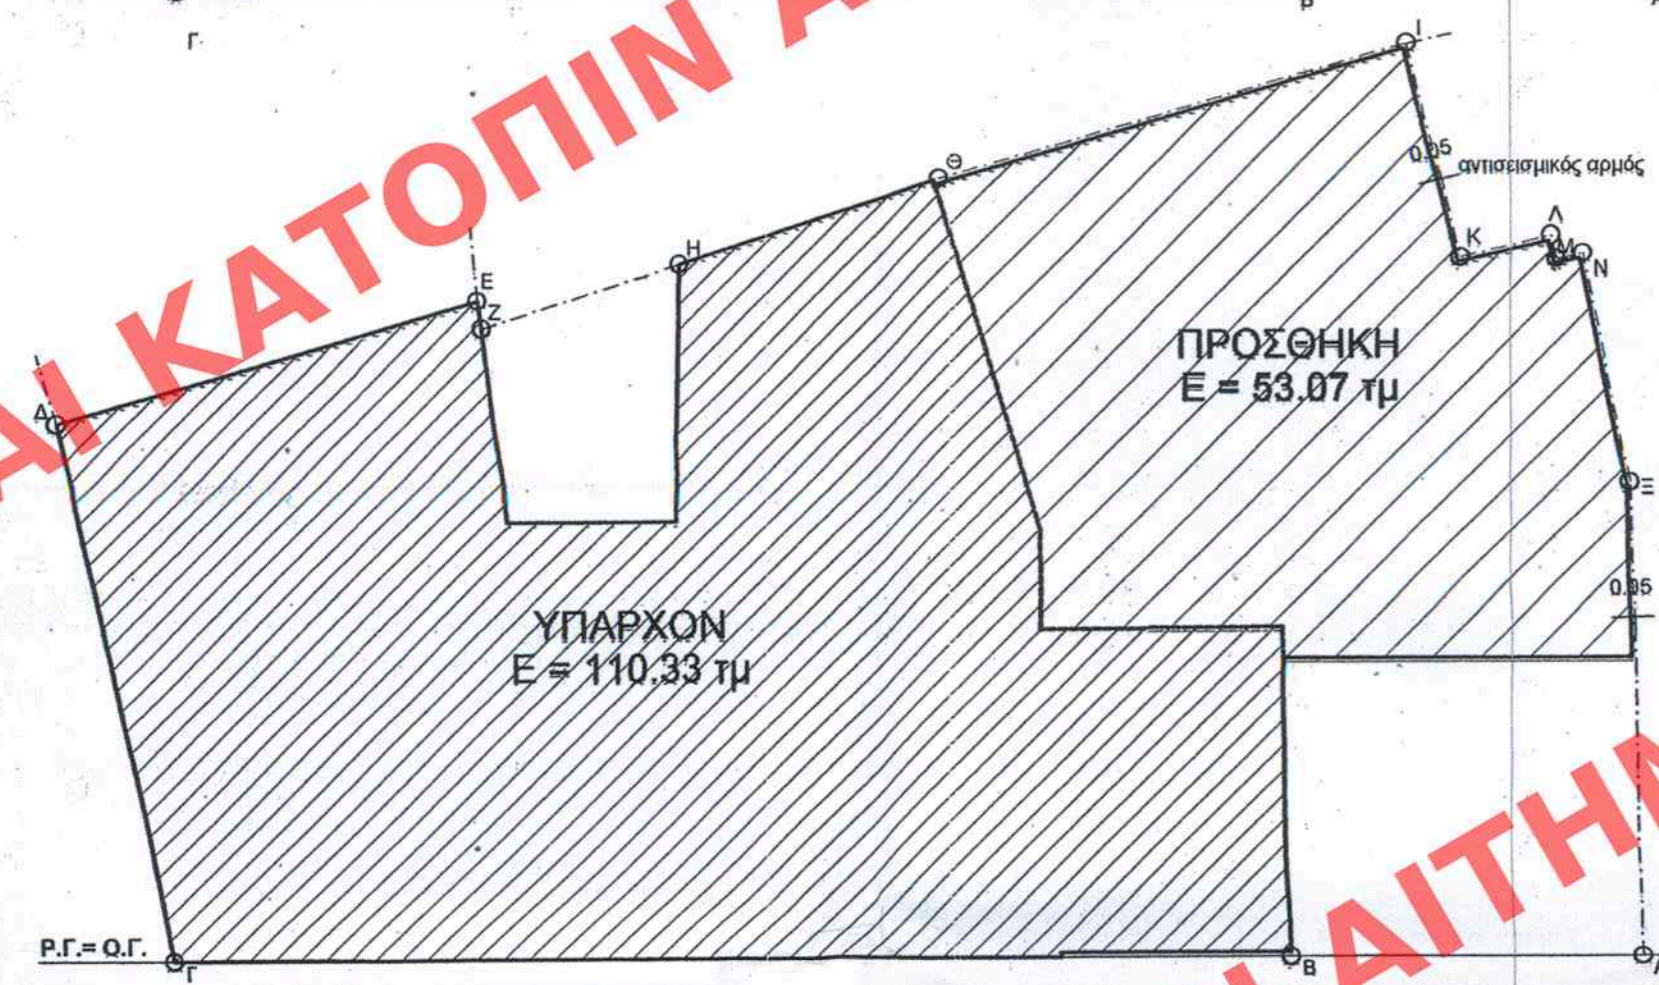


Α' ΟΡΟΦΟΣ
Eoλ = 163,40 τμ

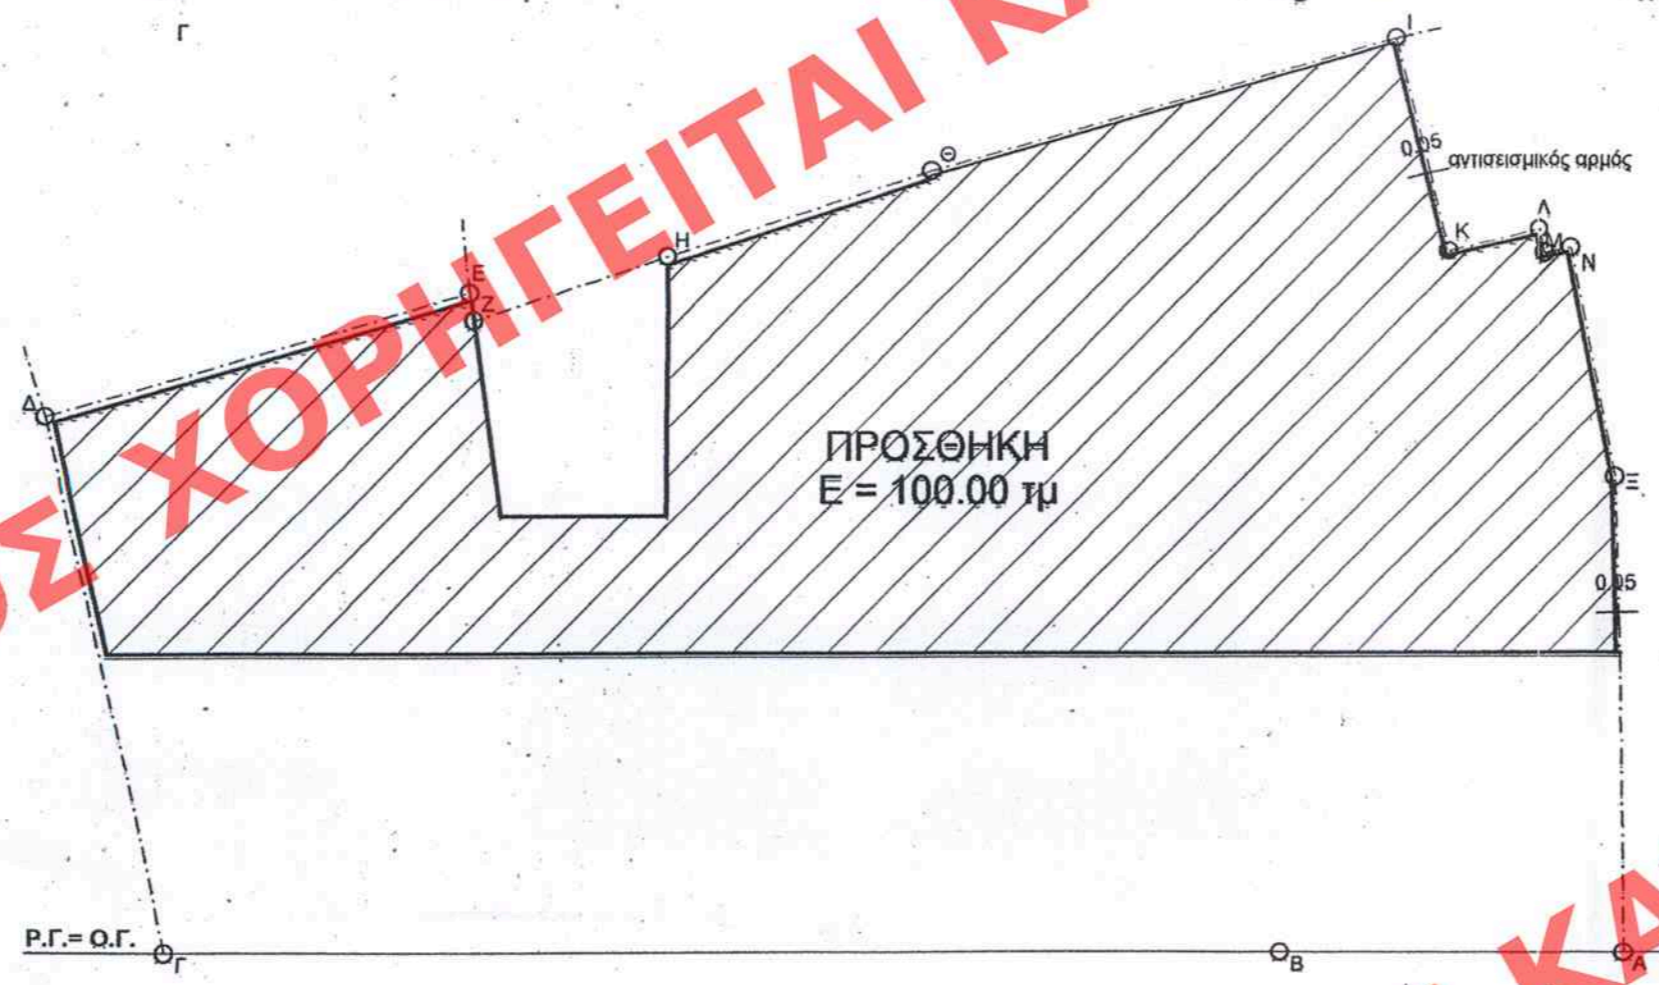


Ε' ΟΡΟΦΟΣ
Eoλ = 100,00 τμ

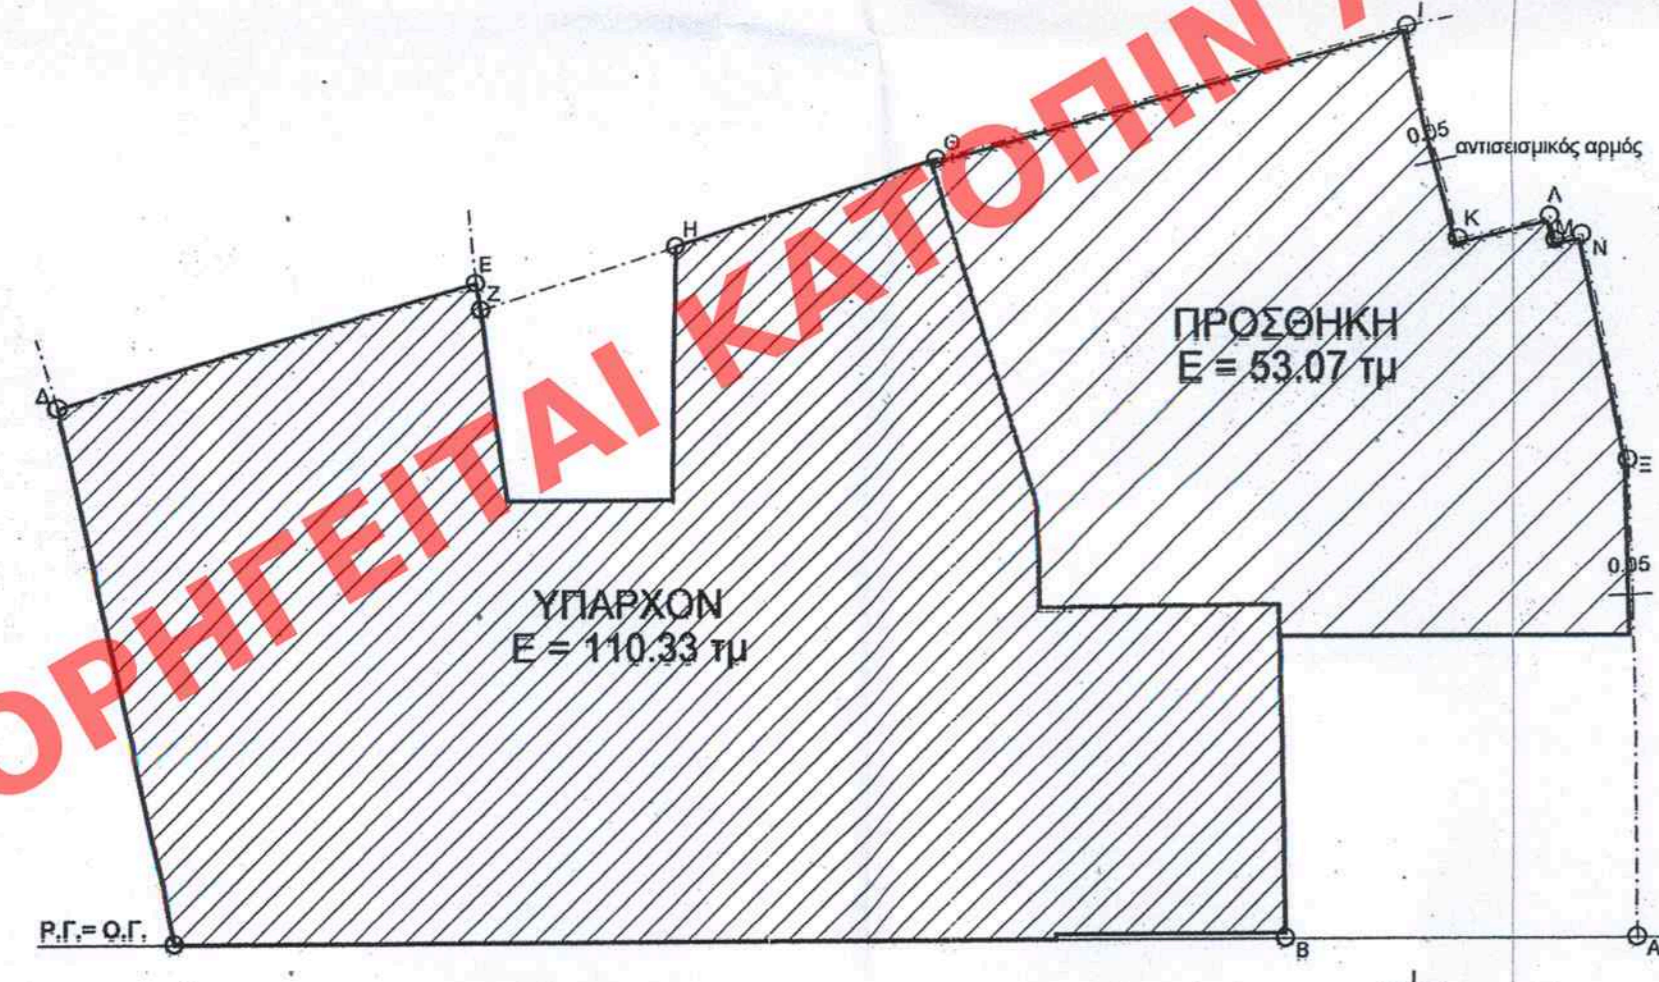


ΙΣΟΓΕΙΟ
Eoλ = 163,40 τμ

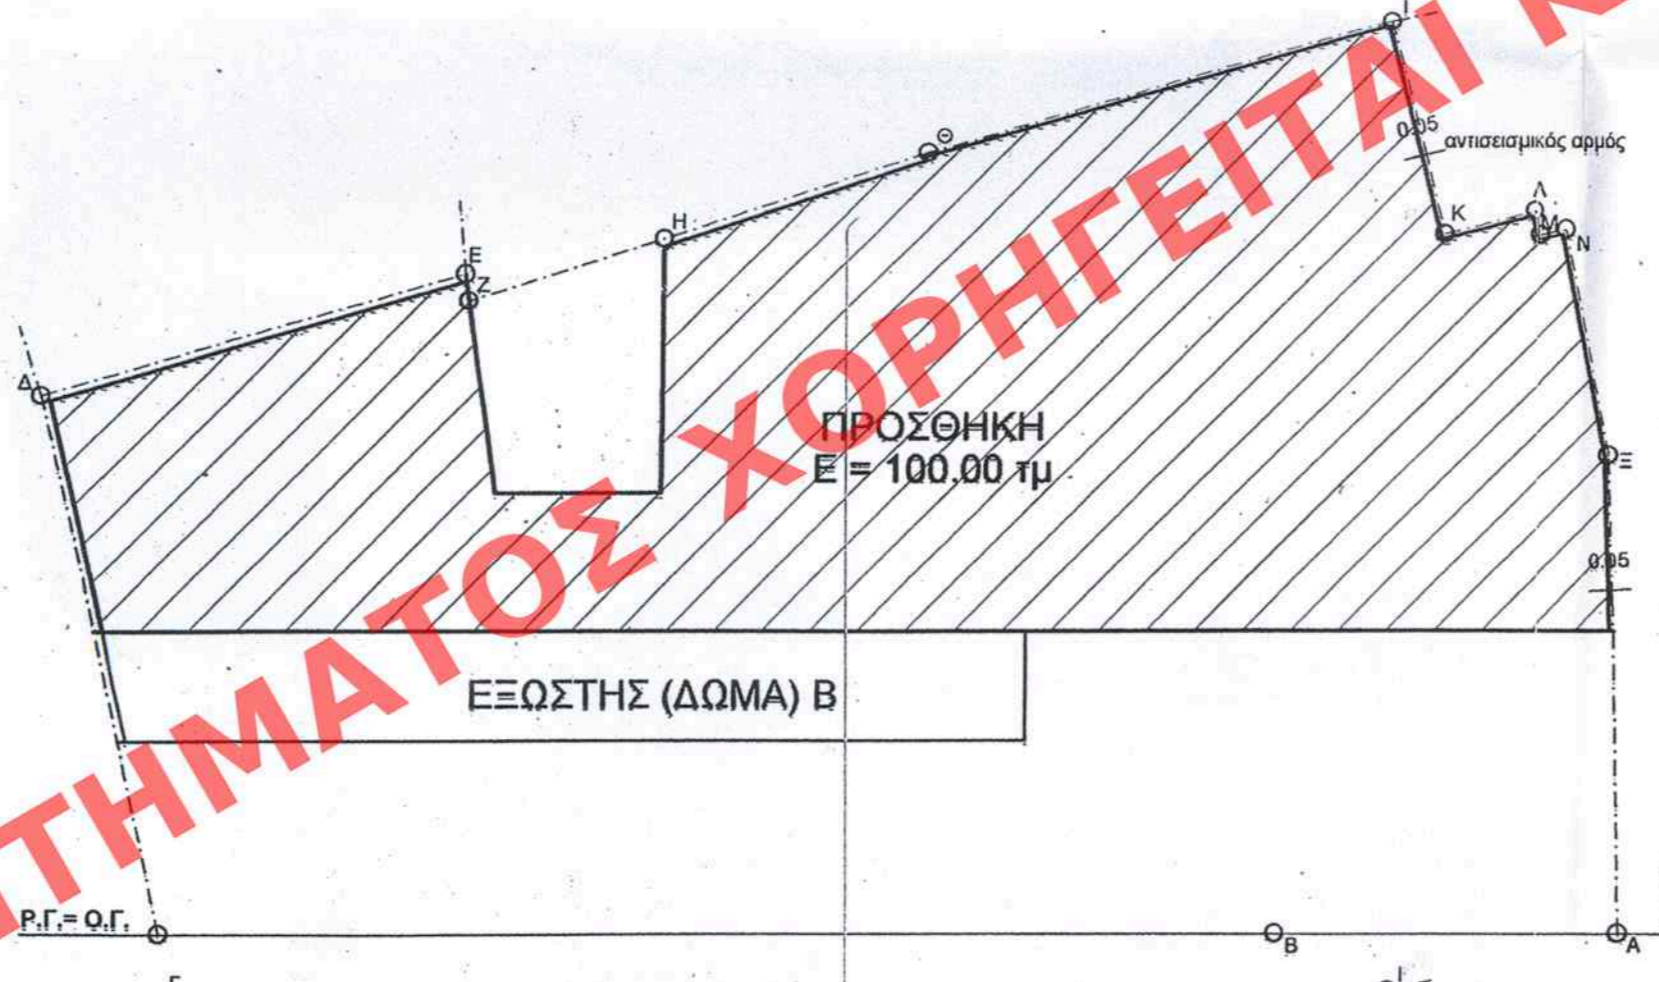


Δ' ΟΡΟΦΟΣ
Eoλ = 100,00 τμ

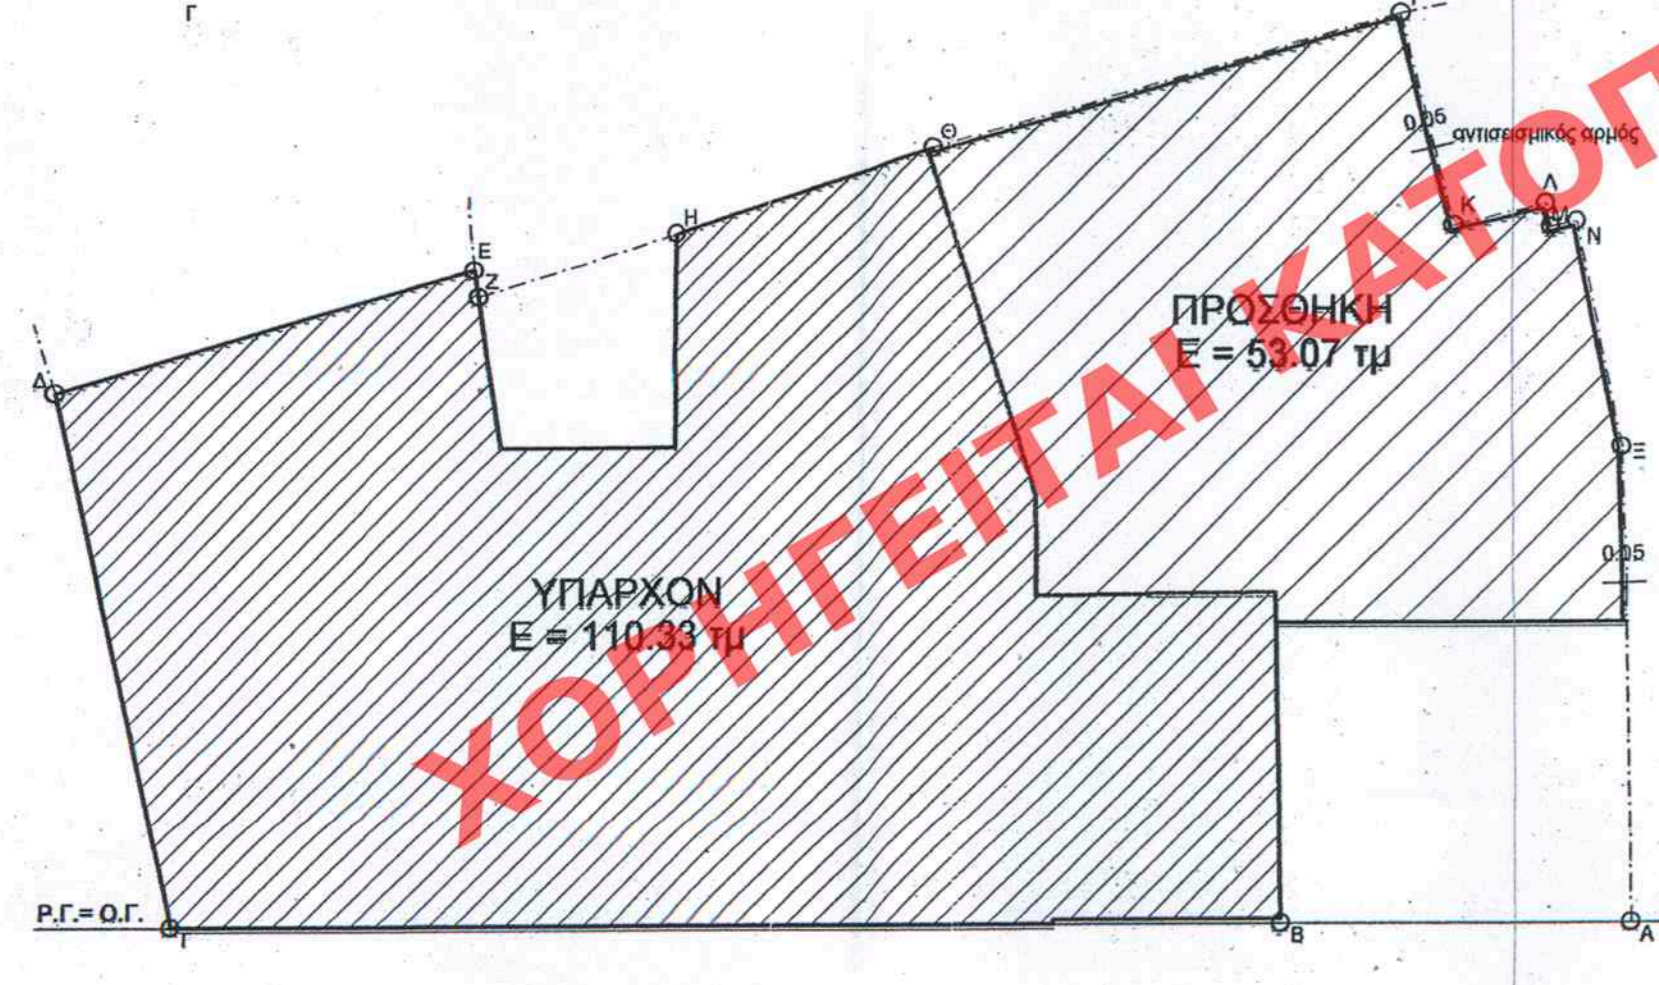

ΥΠΟΓΕΙΟ
Eoλ = 163,40 τμ

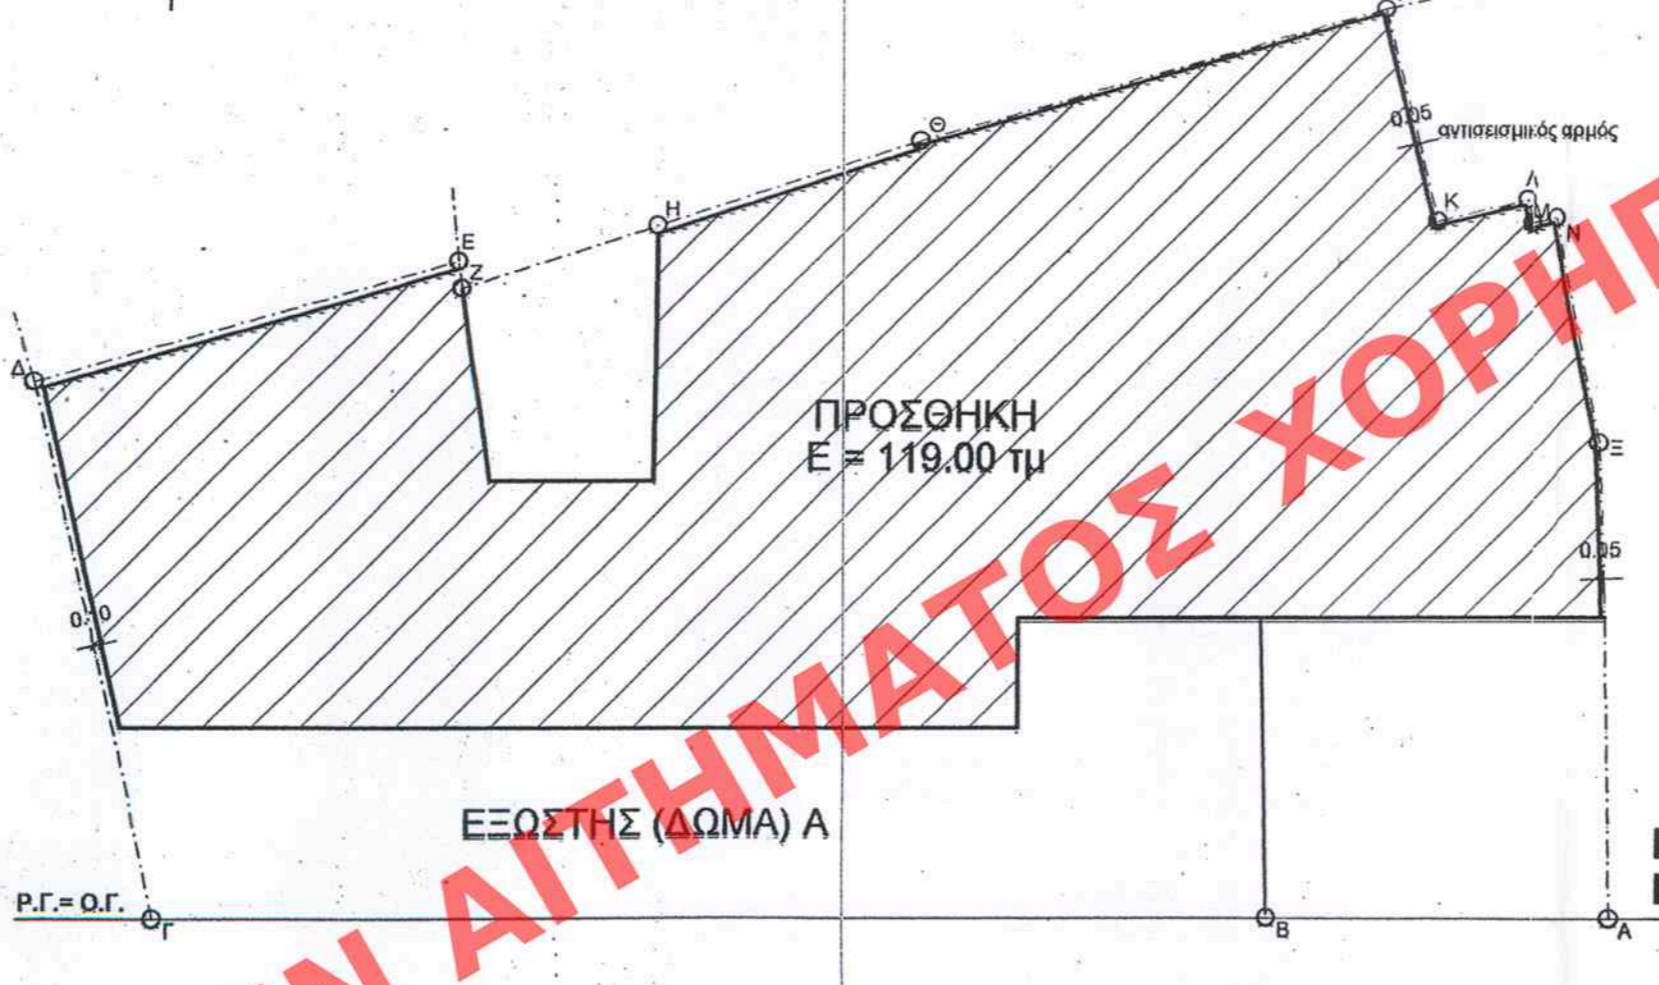

Γ' ΟΡΟΦΟΣ
Eoλ = 119,00 τμ

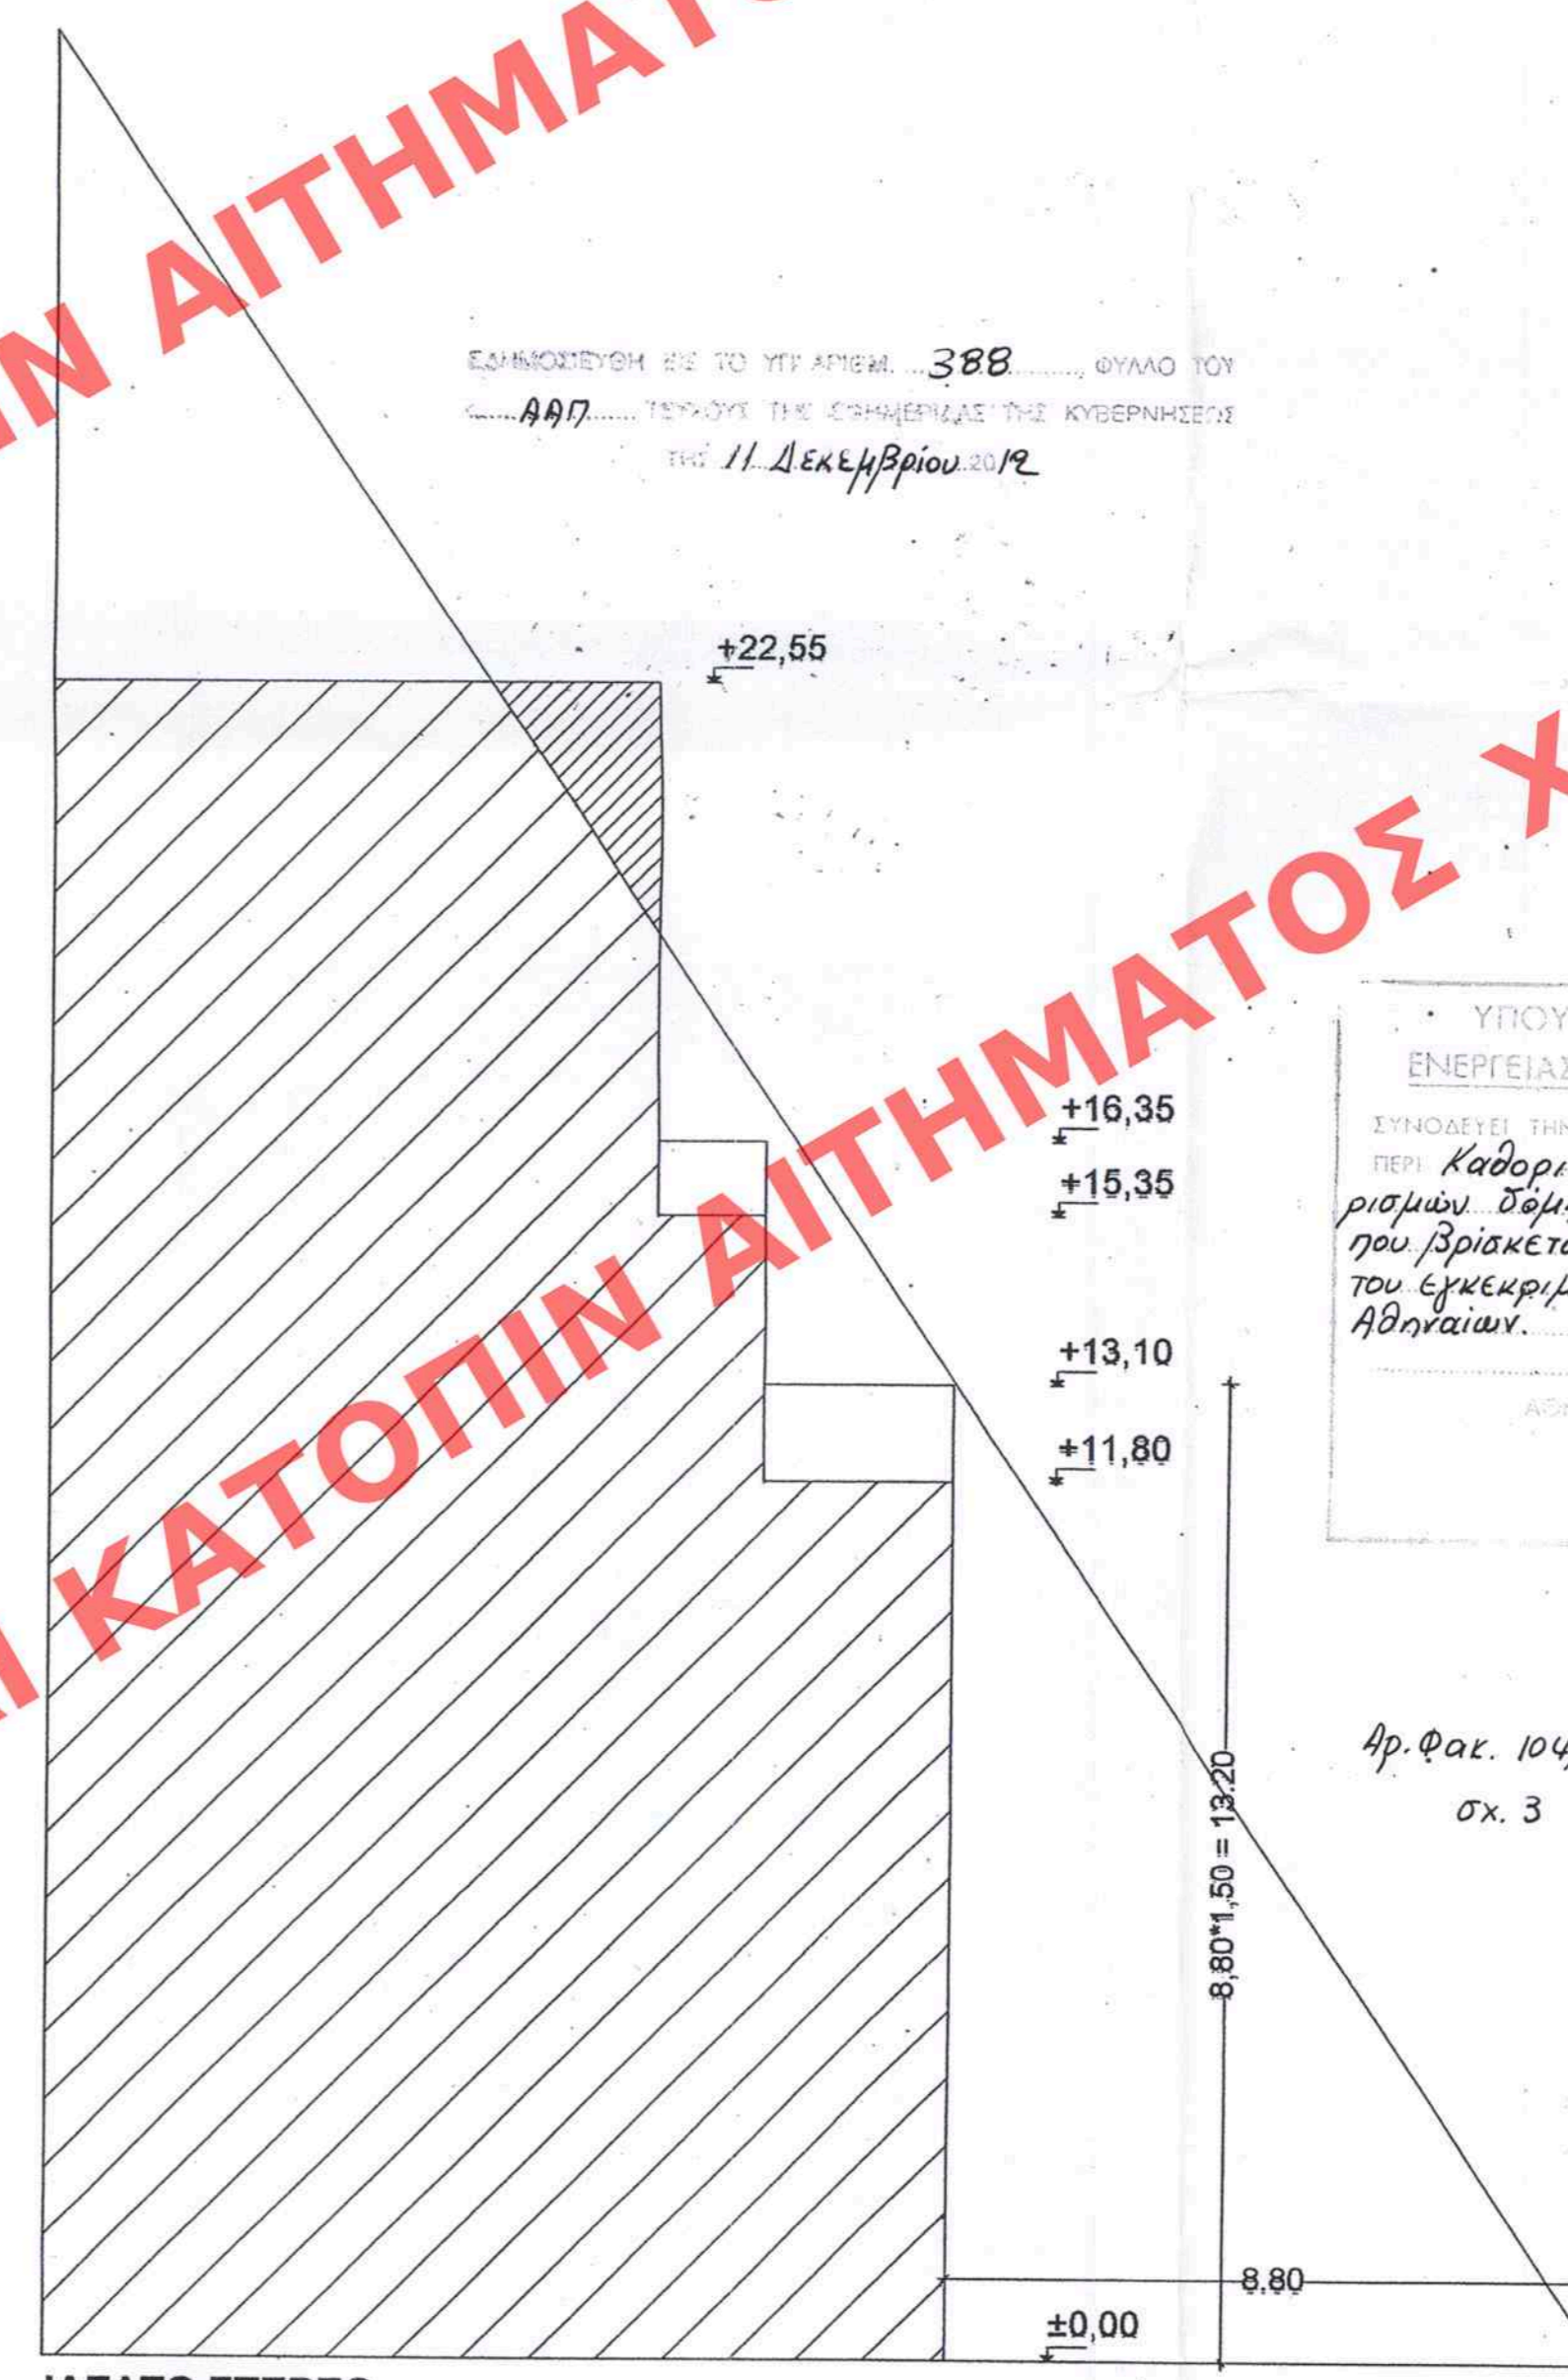

ΕΜΠΡΟΣΒΟΥΜΕΝΗ ΕΙΣ ΤΟ ΥΠ' ΑΡΙΘΜ. 388... ΟΥΛΑΝ ΤΟΥ
... 497... ΤΕΡΜΟΣ ΤΗΣ ΕΡΜΗΝΕΙΑΣ ΤΗΣ ΚΥΒΕΡΝΗΣΕΩΣ
... 11 Δεκεμβρίου 2012

ΠΡΩΤΟΤΥΠΟ

ΥΠΟΥΡΓΕΙΟ ΠΕΡΙΒΑΛΛΟΝΤΟΣ
ΕΝΕΡΓΕΙΑΣ & ΚΛΙΜΑΤΙΚΗΣ ΑΛΛΑΓΗΣ
ΣΥΝΟΔΕΤΗ ΤΗΣ ΥΠ' ΑΡΙΘΜ. Γ. 52644/12 ΑΠΟΦΑΣΗ
ΠΕΡΙ Καθορισμός ειδικών όρων και περιο-
ρισμών Δόμησης στο Διατηρητέο κτίριο
που βρίσκεται επί της οδού Βουλής 49-49Α
του εγκεκριμένου ρυμοτ. σχεδίου του Δήμου
Αθηνών.
25 Δεκεμβρίου 2012
Δ/ΝΤΗΣ
Α. ΜΕΒΕΝΙΤΗΣ

Αρ. Φακ. 104/12
σ. 3

ΥΠΟΥΡΓΕΙΟ ΠΕΡΙΒΑΛΛΟΝΤΟΣ, ΕΝΕΡΓΕΙΑΣ ΚΑΙ ΚΛΙΜΑΤΙΚΗΣ ΑΛΛΑΓΗΣ
ΔΙΕΥΘΥΝΣΗ ΑΡΧΙΤΕΚΤΟΝΙΚΗΣ ΤΜΗΜΑ ΠΑΡΑΔΟΣΙΑΚΩΝ ΟΙΚΙΣΜΩΝ
ΘΕΣΗ : ΔΗΜΟΣ ΑΘΗΝΑΙΩΝ ΟΔΟΣ ΒΟΥΛΗΣ 49-49Α
ΘΕΜΑ : ΚΑΘΟΡΙΣΜΟΣ ΕΙΔΙΚΩΝ ΟΡΩΝ ΚΑΙ ΠΕΡΙΟΡΙΣΜΩΝ ΔΟΜΗΣΗΣ ΣΤΟ ΔΙΑΤΗΡΗΤΕΟ ΚΤΙΡΙΟ ΕΠΙ ΤΗΣ ΟΔΟΥ ΒΟΥΛΗΣ 49-49Α
ΤΙΤΛΟΣ ΣΧΕΔΙΟΥ : ΔΙΑΓΡΑΜΜΑ ΚΑΛΥΨΗΣ
ΚΛΙΜΑΚΑ : 1: 100