


ΥΠΟΜΝΗΜΑ

1. ΤΡΙΠΤΟ ΕΠΙΧΡΙΣΜΑ ΧΡΩΜΑΤΟΣ Α
2. ΤΡΙΠΤΟ ΕΠΙΧΡΙΣΜΑ ΧΡΩΜΑΤΟΣ Β
3. ΤΡΑΒΙΧΤΟ ΕΠΙΧΡΙΣΜΑ ΧΡΩΜΑΤΟΣ Γ
4. ΞΥΛΙΝΟ ΚΟΥΦΩΜΑ - ΠΑΝΤΖΟΥΡΙΑ
5. ΞΥΛΙΝΟ ΚΟΥΦΩΜΑ - ΡΟΛΛΟ
6. ΜΕΤΑΛΛΙΚΟ ΚΙΓΚΛΙΔΩΜΑ
7. ΚΕΡΑΜΟΣΚΕΠΗ

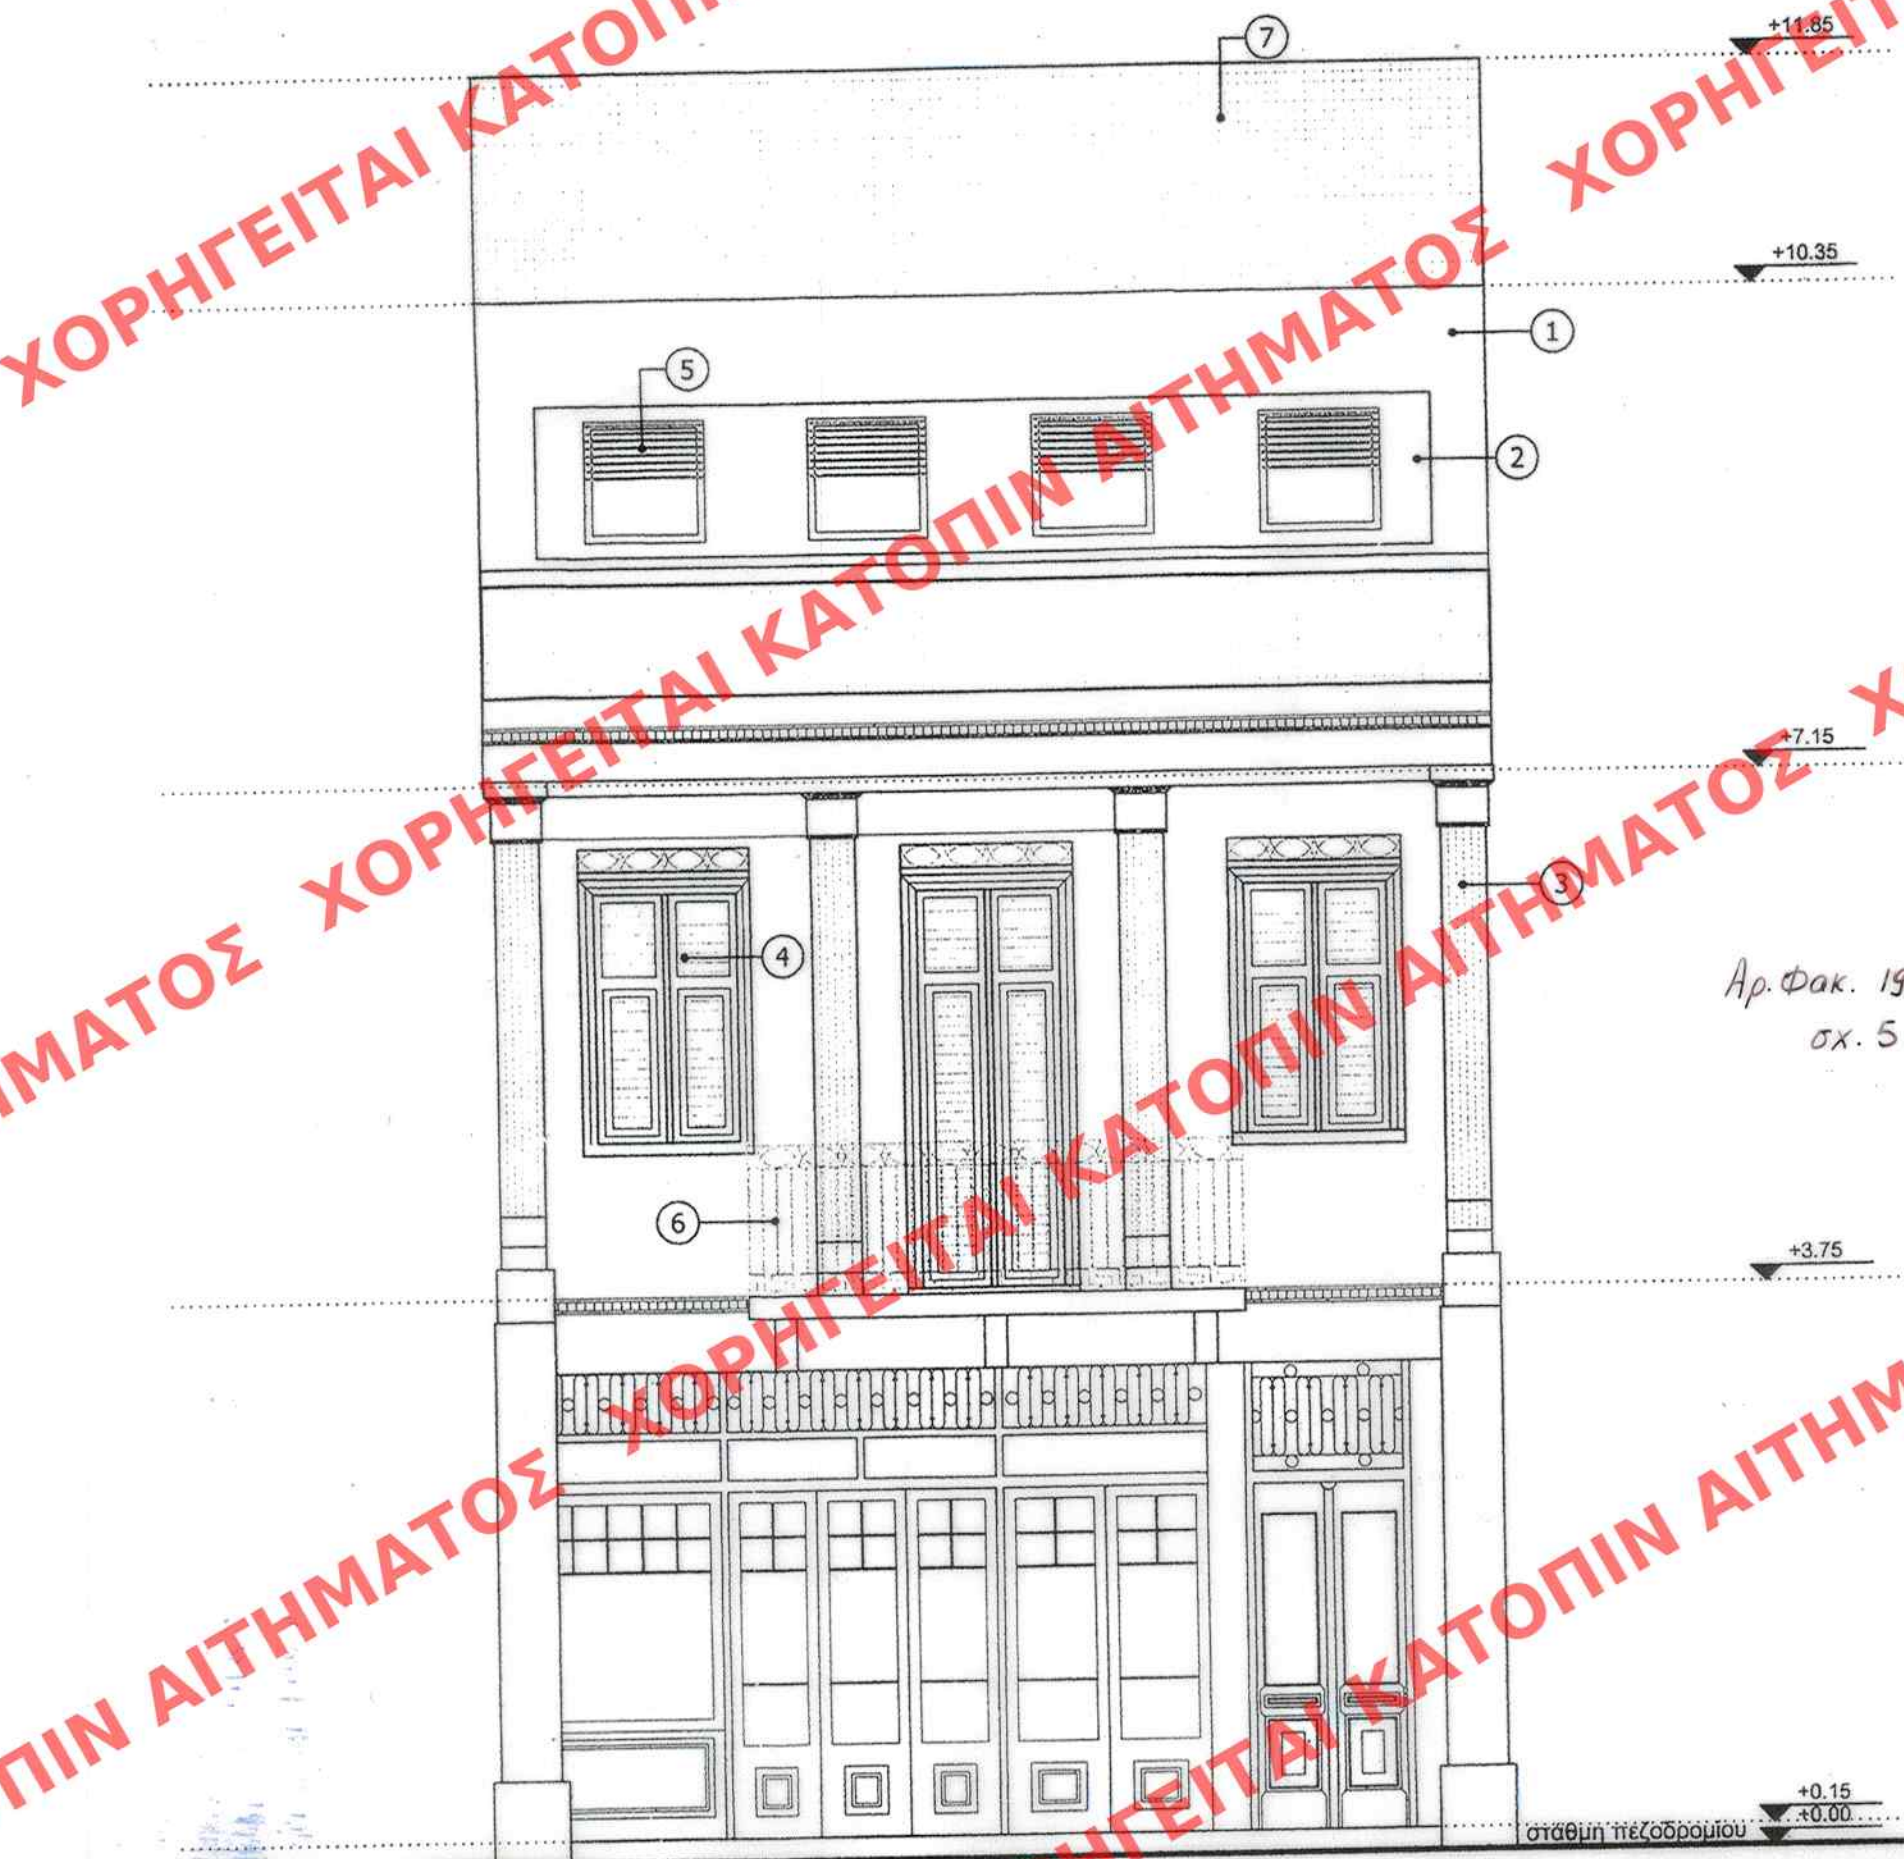

Αρ. Φακ. 19/12
σχ. 5

ΥΠΟΥΡΓΕΙΟ ΠΕΡΙΒΑΛΛΟΝΤΟΣ
ΕΝΕΡΓΕΙΑΣ & ΚΛΙΜΑΤΙΚΗΣ ΑΛΛΑΓΗΣ

ΣΥΝΟΔΕΥΕΙ ΤΗΝ ΥΠ' ΑΡΙΘΜ. Γ. 6859/12 ΑΠΟΦΑΣΗ
ΠΕΡΙ Καθορισμού ειδικών όρων και περιο-
ρισμών δόμησης σε διατηρητέο κτίριο
που βρίσκεται επί της οδού Γερμανού αρ.
112 του Εγκεκριμένου ρυμούσκ. της Δημο-
τικής Ενότητας Πατρέων του Δήμου
Πατρέων (ν. Αχαΐας)
ΑΘΗΝΑ 6 Φεβρουαρίου 2012
Ο Δ/ΝΤΗΣ

Α - ΜΕΘΕΝΙΤΗΣ

ΕΛΛΗΜΟΣΙΕΥΣΗ ΕΣ ΤΟ ΥΠ' ΑΡΙΘΜ. 79 ΦΥΛΛΟ ΤΟΥ
Α.Α.Ρ. ΤΕΥΧΟΥΣ ΤΗΣ ΕΦΗΜΕΡΙΔΑΣ ΤΗΣ ΚΥΒΕΡΝΗΣΕΩΣ
ΤΗΣ 13 Μαρτίου 2012

ΥΠΟΥΡΓΕΙΟ ΠΕΡΙΒΑΛΛΟΝΤΟΣ
ΕΝΕΡΓΕΙΑΣ ΚΑΙ ΚΛΙΜΑΤΙΚΗΣ
ΑΛΛΑΓΗΣ

Δ/ΝΣΗ ΠΟΛΕΟΔΟΜΙΚΟΥ ΣΧΕΔΙΑΣΜΟΥ
ΤΜΗΜΑ ΠΑΡΑΔΟΣΙΑΚΩΝ ΟΙΚΙΣΜΩΝ

ΘΕΣΗ: ΓΕΡΜΑΝΟΥ 112 ΠΑΤΡΑ

ΘΕΜΑ: Ειδική ρύθμιση σε διατηρητέο
κτίριο ιδιοκ. Κων/νου Αργυρού

Ο Ψ Η

Κλίμακα 1: 50