

ΥΠΟΥΡΓΕΙΟ ΠΕΡΙΒΑΛΛΟΝΤΟΣ
ΕΝΕΡΓΕΙΑΣ & ΚΛΙΜΑΤΙΚΗΣ ΑΝΑΓΓΗΣ

ΔΙΕΥΘΥΝΣΗ ΑΡΧΙΤΕΚΤΟΝΙΚΗΣ
ΤΜΗΜΑ ΠΑΡΑΔΟΣΙΑΚΩΝ ΟΙΚΙΣΜΩΝ

ΕΙΔΙΚΗ ΡΥΘΜΙΣΗ ΔΙΑΤΗΡΗΤΕΩΝ ΚΤΙΡΙΩΝ


ΘΕΣΗ: ΚΟΛΛΟΥ αρ.11
ΠΕΡΙΟΧΗ: ΤΟΜΕΑΣ Ε' ΠΛΑΚΑΣ, ΑΘΗΝΑ

σχέδιο: ΚΑΤΟΨΗ ΥΠΟΓΕΙΟΥ

κλίμακα: 1:50

Υπογραφή και Σφραγίδα Υπηρεσίας

αρ. σχεδίου: Α02

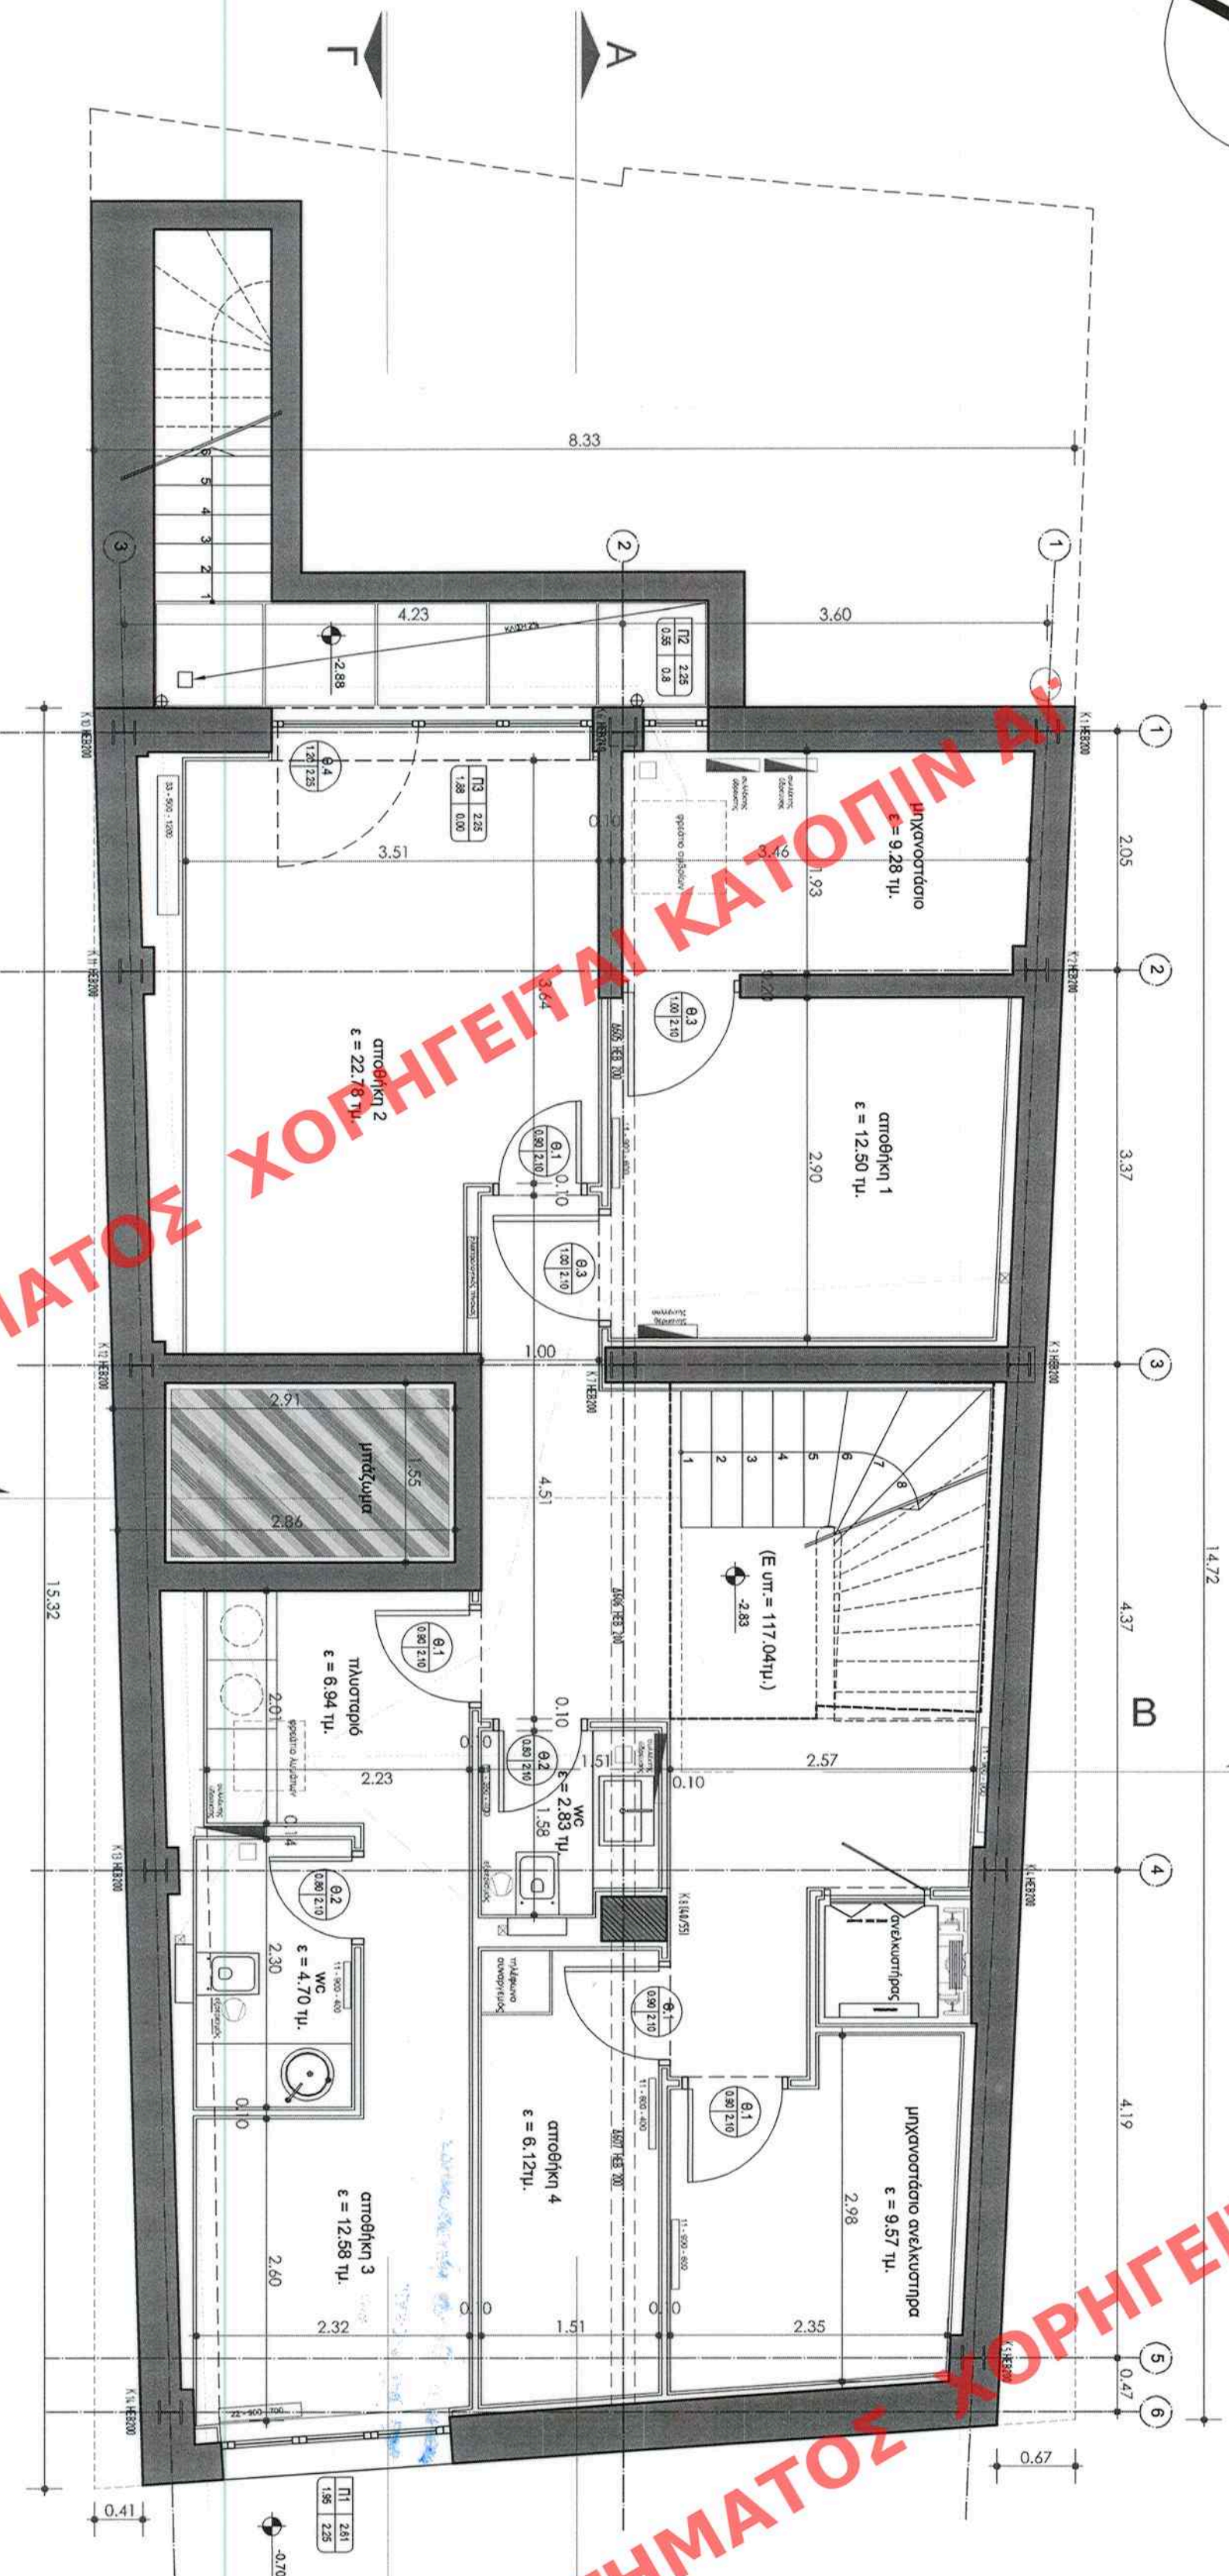

ΥΠΟΥΡΓΕΙΟ ΠΕΡΙΒΑΛΛΟΝΤΟΣ
ΕΝΕΡΓΕΙΑΣ & ΚΛΙΜΑΤΙΚΗΣ ΑΝΑΓΓΗΣ
ΙΝΟΛΟΓΕΙ ΤΗΝ ΥΠ. ΑΡΧΙΤ. Γ. 48243/31.10.2014
ΠΕΡΙ... ΚΑΘΟΡΙΣΜΟΥ... ΕΙΔΙΚΩΝ ΕΡΓΩΝ ΚΑΙ ΠΡΟ-
ΡΙΘΜΩΝ... ΔΕΔΙΜΩΝ... ΣΤΟ ΔΙΑΤΗΡΗΤΕΟ... ΚΤΙΡΙΟ...
ΕΠΙ... ΤΗΣ ΟΔΟΥ... ΚΟΛΛΟΥ ΑΡ. 11 (ΠΛΑΚΑΣ), ΤΟΥ
ΕΓΚΕΚΡΙΜΕΝΟΥ... ΡΥΘΜΙΣΤ. ΣΧΕΔΙΟΥ... ΤΟΥ ΔΗΜΟΥ
ΑΘΗΝΑΣ...

ΕΛΛΗΝΙΣΤΕΝ ΕΙΣ ΤΟ ΥΠ. ΑΡΧΙΤ. 316... ΦΥΛΟ ΤΟΥ...
Α.Α.Α. ΤΕΛΟΣ ΤΗΣ ΕΡΜΗΝΕΙΑΣ ΤΗΣ ΚΥΒΕΡΝΗΣΕΩΣ
ΤΗΣ 05.12.2014 αρ. 20.13

Α. ΜΕΘΕΩΠΤΗΣ

Αρ. Φακ. 75/13

07.12

ΕΜΒΑΔΟ ΥΠΟΓΕΙΟΥ ΓΙΑ ΣΥΝΒΑΤΙΚΗ ΔΑΠΑΝΗ:
[(14.72 + 15.32) x 8.33] / 2 - (0.87 x 14.72) / 2 - (0.41 x 15.32) / 2
= [(29.04 + 2.86) x 1.59] / 2 = 112.57 Τμ.

ΟΓΚΟΣ ΥΠΟΓΕΙΟΥ ΓΙΑ ΣΥΝΒΑΤΙΚΗ ΔΑΠΑΝΗ:
112.57 x 2.83 = 318.57 Κμ.

ΘΕΡΜΑΝΣΗ

Τύπος: Βαθμονόμοιο σύστημα
Λειτουργία: Αερισμός

συνθήκες θέρμανσης / συνθήκες δροσισμού

ΧΑΡΑΚΤΗΡΙΣΤΙΚΟΣ ΚΟΥΦΟΜΑΤΩΝ

ΠΛΑΘΥΡΑ

τύπος: πλάτος

πλάτος: πλάτος

ΤΑ ΨΗΛΑΝΘΩΝΟΝΤΑ ΑΠΟ ΤΕΛΕΟ ΛΑΤΕΛΟ

ΣΤΙΛΩΜΕΣ

ΣΤΑΘΗΝ ΤΕΛΙΚΟΥ ΔΑΠΕΔΟΥ