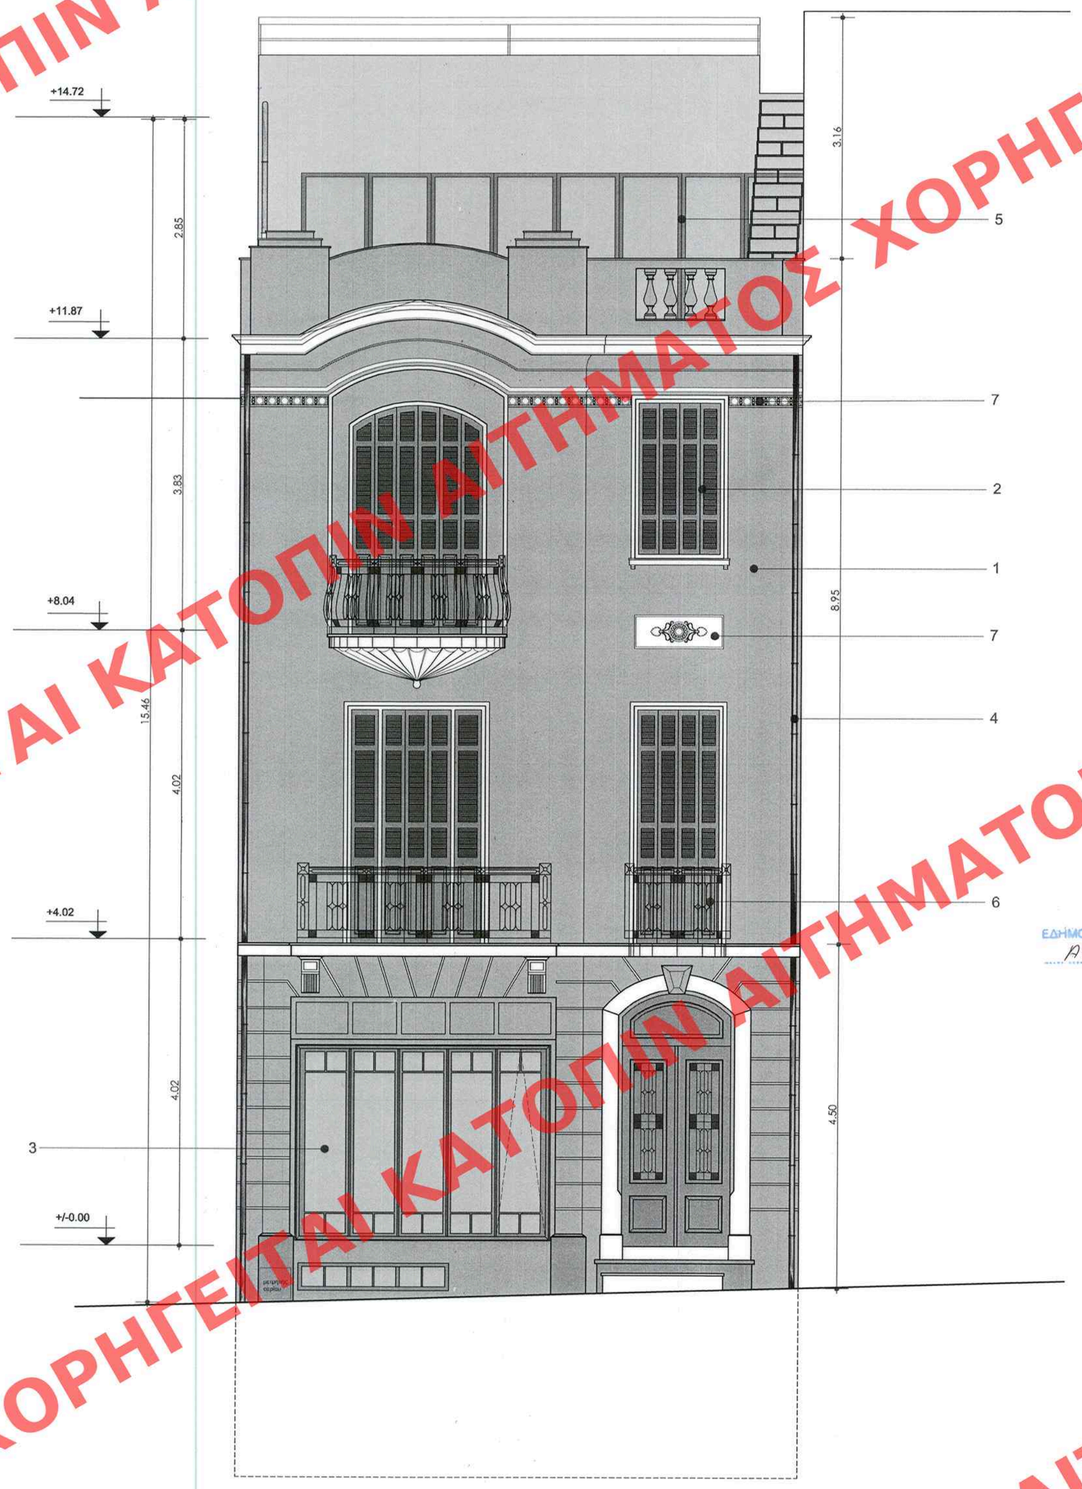

ΥΠΟΜΝΗΜΑ ΥΛΙΚΩΝ:

1. Επίχρισμα χρώματος OC - 14 Benjamin Moore
2. Ξύλινα κουφώματα χρώματος RAL 7044
3. Διαφανές κρύσταλλο
4. Χάλκινη υδροροή
5. Μεταλλικά κουφώματα 'Bronze' ανοδίωσης
6. Μεταλλικό κιγκλίδωμα
7. Γύψινες διακοσμήσεις χρώματος λευκού

ΥΠΟΥΡΓΕΙΟ ΠΕΡΙΒΑΛΛΟΝΤΟΣ ΕΝΕΡΓΕΙΑΣ & ΚΛΙΜΑΤΙΚΗΣ ΑΛΛΑΓΗΣ
ΣΥΝΟΔΕΥΕΙ ΤΗΝ ΥΠ' ΑΡΙΘ. Γ. 48278/13 ΑΠΟΦΑΣΗ
ΠΕΡΙ Καθορισμός ειδικών όρων και περιορισμών δόμησης στο διατηρητέο κτίριο επί της οδού Κόδρου αρ. 11 (Πλάκα), του ενιαίου ρυμοτ. σχεδίου του Δήμου Αθηναίων.
ΑΘΗΝΑ, 21 Αυγούστου 2013
Ο Δ/ΝΤΗΣ
Α. ΝΕΘΕΝΙΤΗΣ

Αρ.Φακ. 75/13
Οδ. 11

ΕΔΗΜΟΣΙΕΥΘΗ ΕΙΣ ΤΟ ΥΠ' ΑΡΙΘΜ. 326 ΦΥΛΛΟ ΤΟΥ ΑΑΠ ΤΕΥΧΟΥΣ ΤΗΣ ΕΦΗΜΕΡΙΔΑΣ ΤΗΣ ΚΥΒΕΡΝΗΣΕΩΣ ΤΗΣ 05 Σεπτεμβρίου 13

ΥΠΟΥΡΓΕΙΟ ΠΕΡΙΒΑΛΛΟΝΤΟΣ ΕΝΕΡΓΕΙΑΣ & ΚΛΙΜΑΤΙΚΗΣ ΑΛΛΑΓΗΣ

ΔΙΕΥΘΥΝΣΗ ΑΡΧΙΤΕΚΤΟΝΙΚΗΣ

ΤΜΗΜΑ ΠΑΡΑΔΟΣΙΑΚΩΝ ΟΙΚΙΣΜΩΝ

ΕΙΔΙΚΗ ΡΥΘΜΙΣΗ ΔΙΑΤΗΡΗΤΕΟΥ ΚΤΙΡΙΟΥ

ΘΕΣΗ: ΚΟΔΡΟΥ αρ.11
ΠΕΡΙΟΧΗ: ΤΟΜΕΑΣ Ε' ΠΛΑΚΑΣ, ΑΘΗΝΑ

σχέδιο: ΚΥΡΙΑ ΟΨΗ	κλίμακα: 1:50
Υπογραφή και Σφραγίδα Υπηρεσίας	αρ. σχεδίου: A11

ΧΟΡΗΓΕΙΤΑΙ ΚΑΤΟΠΙΝ ΑΙΤΗΜΑΤΟΣ