




Αρ. Φακ. 75/13
στ. 1

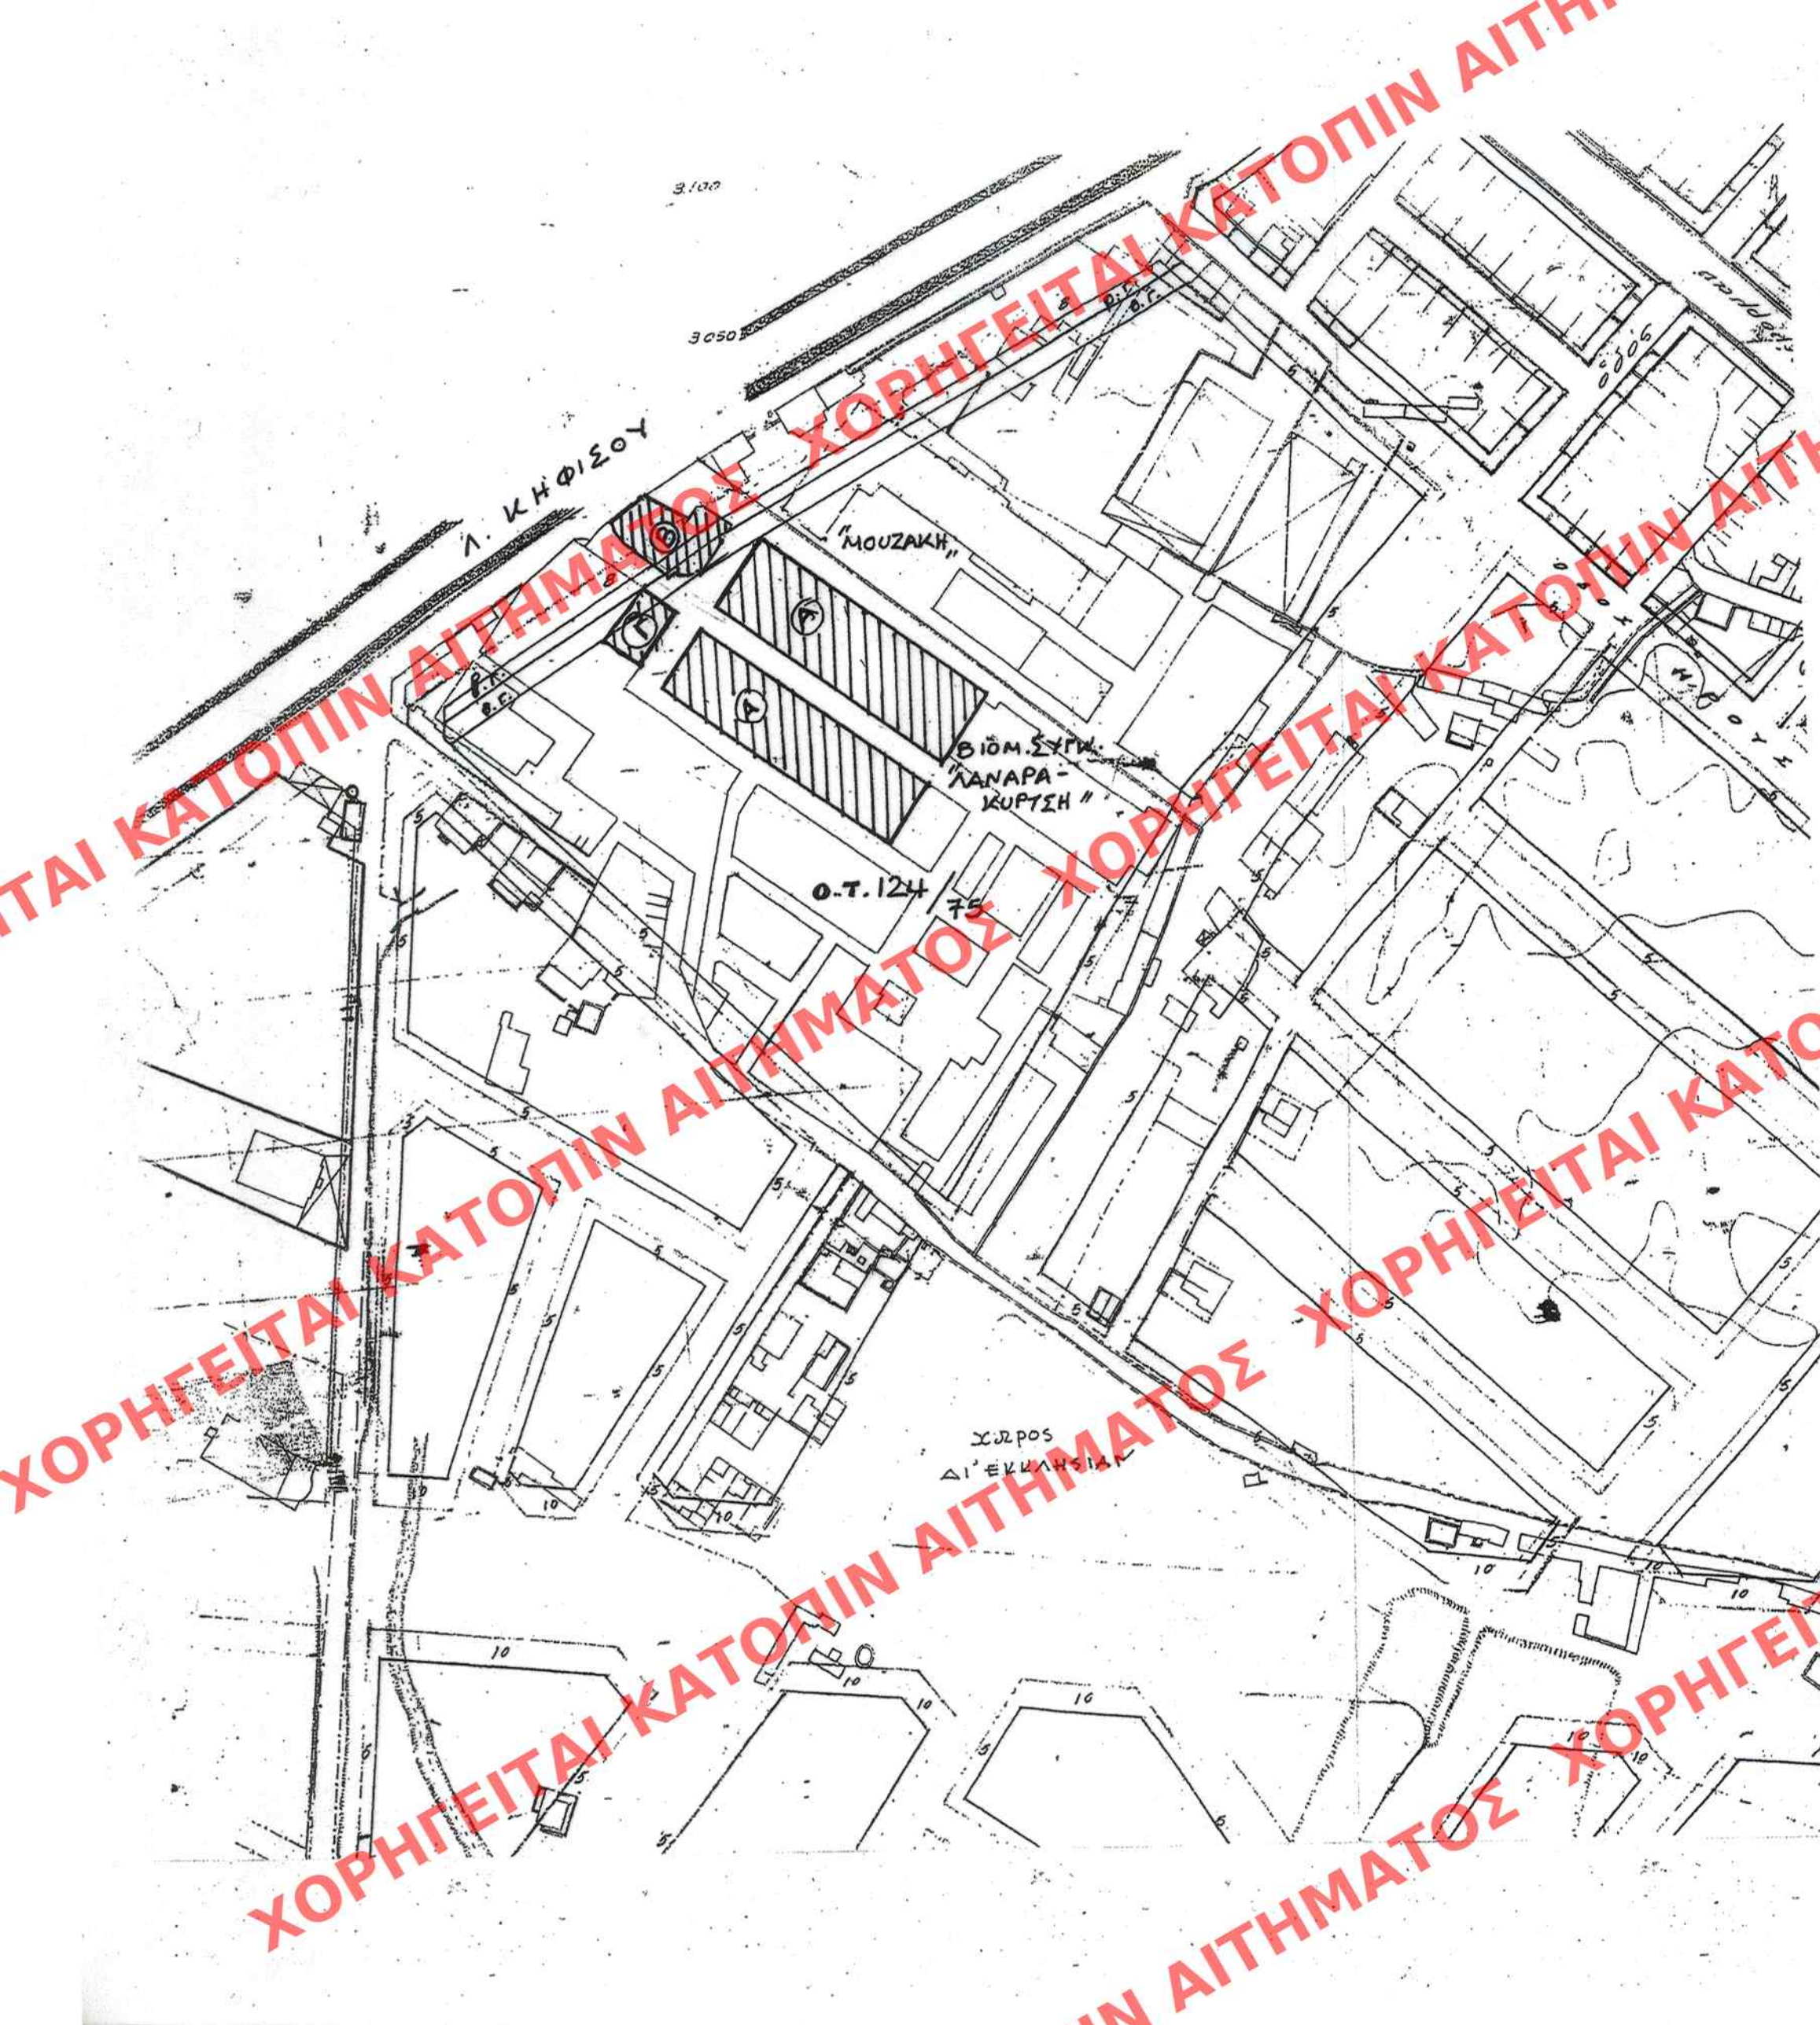

**ΥΠΟΥΡΓΕΙΟ
ΠΕΡΙΒΑΛΛΟΝΤΟΣ
ΕΝΕΡΓΕΙΑΣ
ΚΑΙ ΚΛΙΜΑΤΙΚΗΣ ΑΛΛΑΓΗΣ**

**Δ/ΝΣΗ ΑΡΧΙΤΕΚΤΟΝΙΚΗΣ
ΤΜΗΜΑ ΠΑΡΑΔΟΣΙΑΚΩΝ ΟΙΚΙΣΜΩΝ**

ΘΕΣΗ: ΠΕΡΙΟΧΗ 75 Δ. ΑΘΗΝΑΙΩΝ

ΘΕΜΑ: Χαρακτηρισμός ως διατηρητέου του βιομηχανικού κτιριακού συγκροτήματος κλωστοϋφαντουργίας με την επωνυμία "Κλωστήρια Λαναρά - Κύρτση" επί της Λεωφόρου Κηφισού, Ο.Τ. 124 και καθορισμός ειδικών όρων και περιορισμών δόμησης αυτού

 Διατηρητέα κτίρια

ΚΛΙΜΑΚΑ : 1:2000

ΥΠΟΥΡΓΕΙΟ ΠΕΡΙΒΑΛΛΟΝΤΟΣ
ΕΝΕΡΓΕΙΑΣ & ΚΛΙΜΑΤΙΚΗΣ ΑΛΛΑΓΗΣ
ΣΥΝΟΔΕΥΕΙ ΤΗΝ ΥΠ' ΑΡΙΘΜ. Γ. 48264/13 ΑΠΟΦΑΣΗ
ΠΕΡΙ Χαρακτηρισμός ως διατηρητέων κτιρίων του πρώην βιομηχανικού συγκροτήματος "Κλωστήρια Λαναρά - Κύρτση" που βρίσκεται επί της Λ. Κηφισού, στο Ο.Τ. 124, περιοχή 75, του εγκεκριμένου ρυμοτομικού σχεδίου του Δήμου Αθηναίων και καθορισμός ειδικών όρων και περιορισμών δόμησης αυτών.
ΑΘΗΝΑ 24 Αυγούστου 2013
Ο Δ/ΝΤΗΣ

Γ. ΦΑΡΚΕΝΔΣ

ΕΔΗΜΟΣΙΕΥΘΗ ΕΙΣ ΤΟ ΥΠ' ΑΡΙΘΜ. 333 ΦΥΛΛΟ ΤΟΥ
Α.Α.Π. ΤΕΥΧΟΥΣ ΤΗΣ ΕΦΗΜΕΡΙΔΑΣ ΤΗΣ ΚΥΒΕΡΝΗΣΕΩΣ
ΤΗΣ 20 Σεπτεμβρίου 2013