
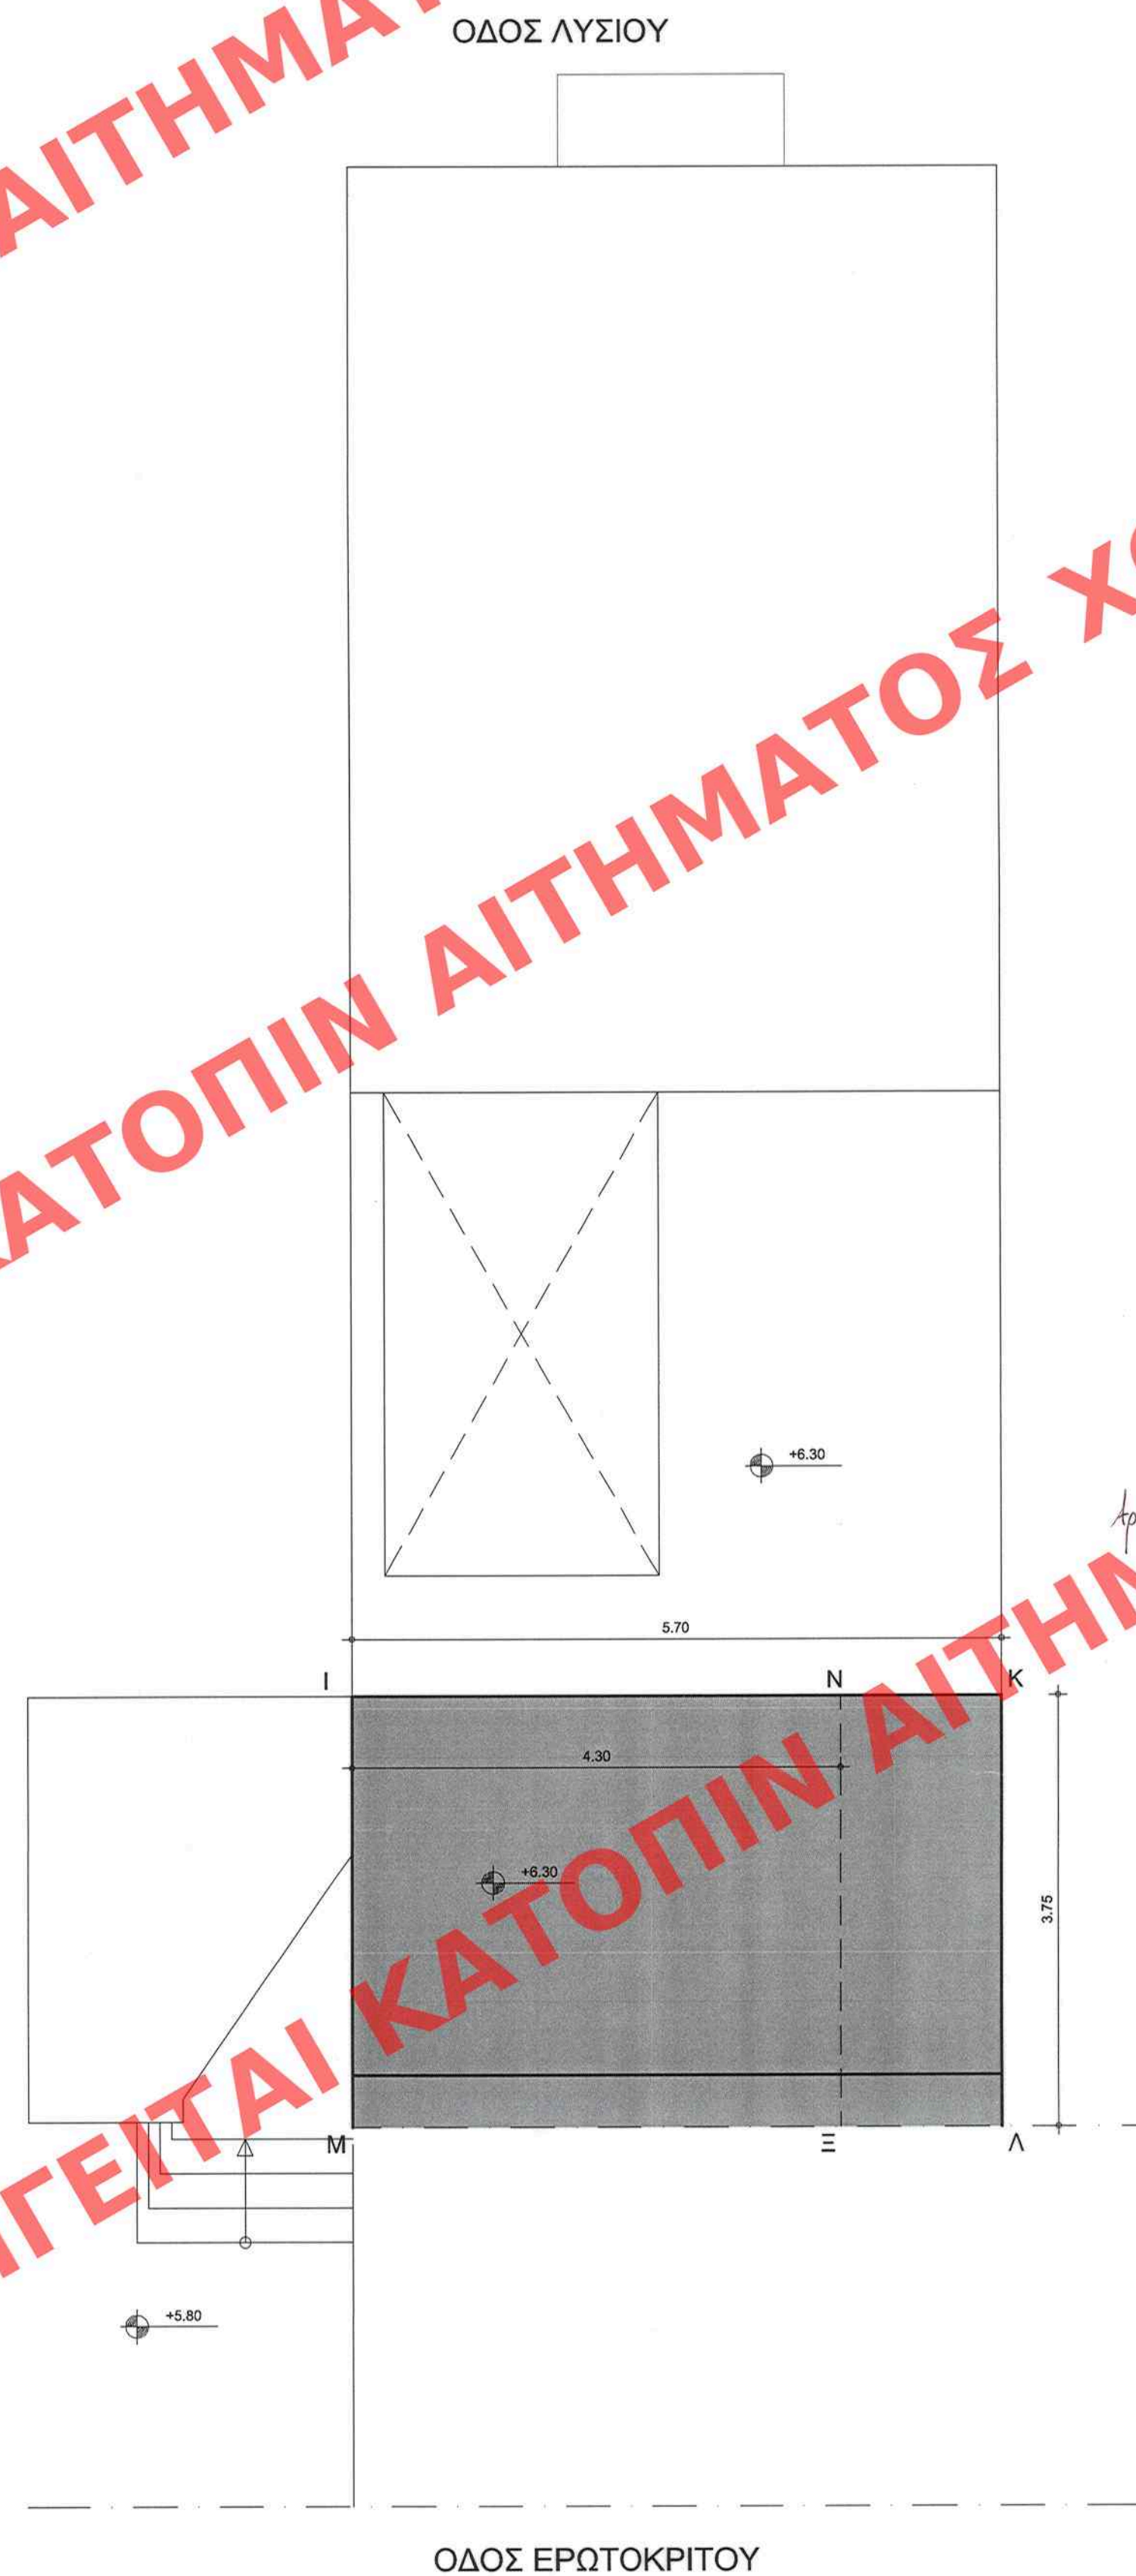
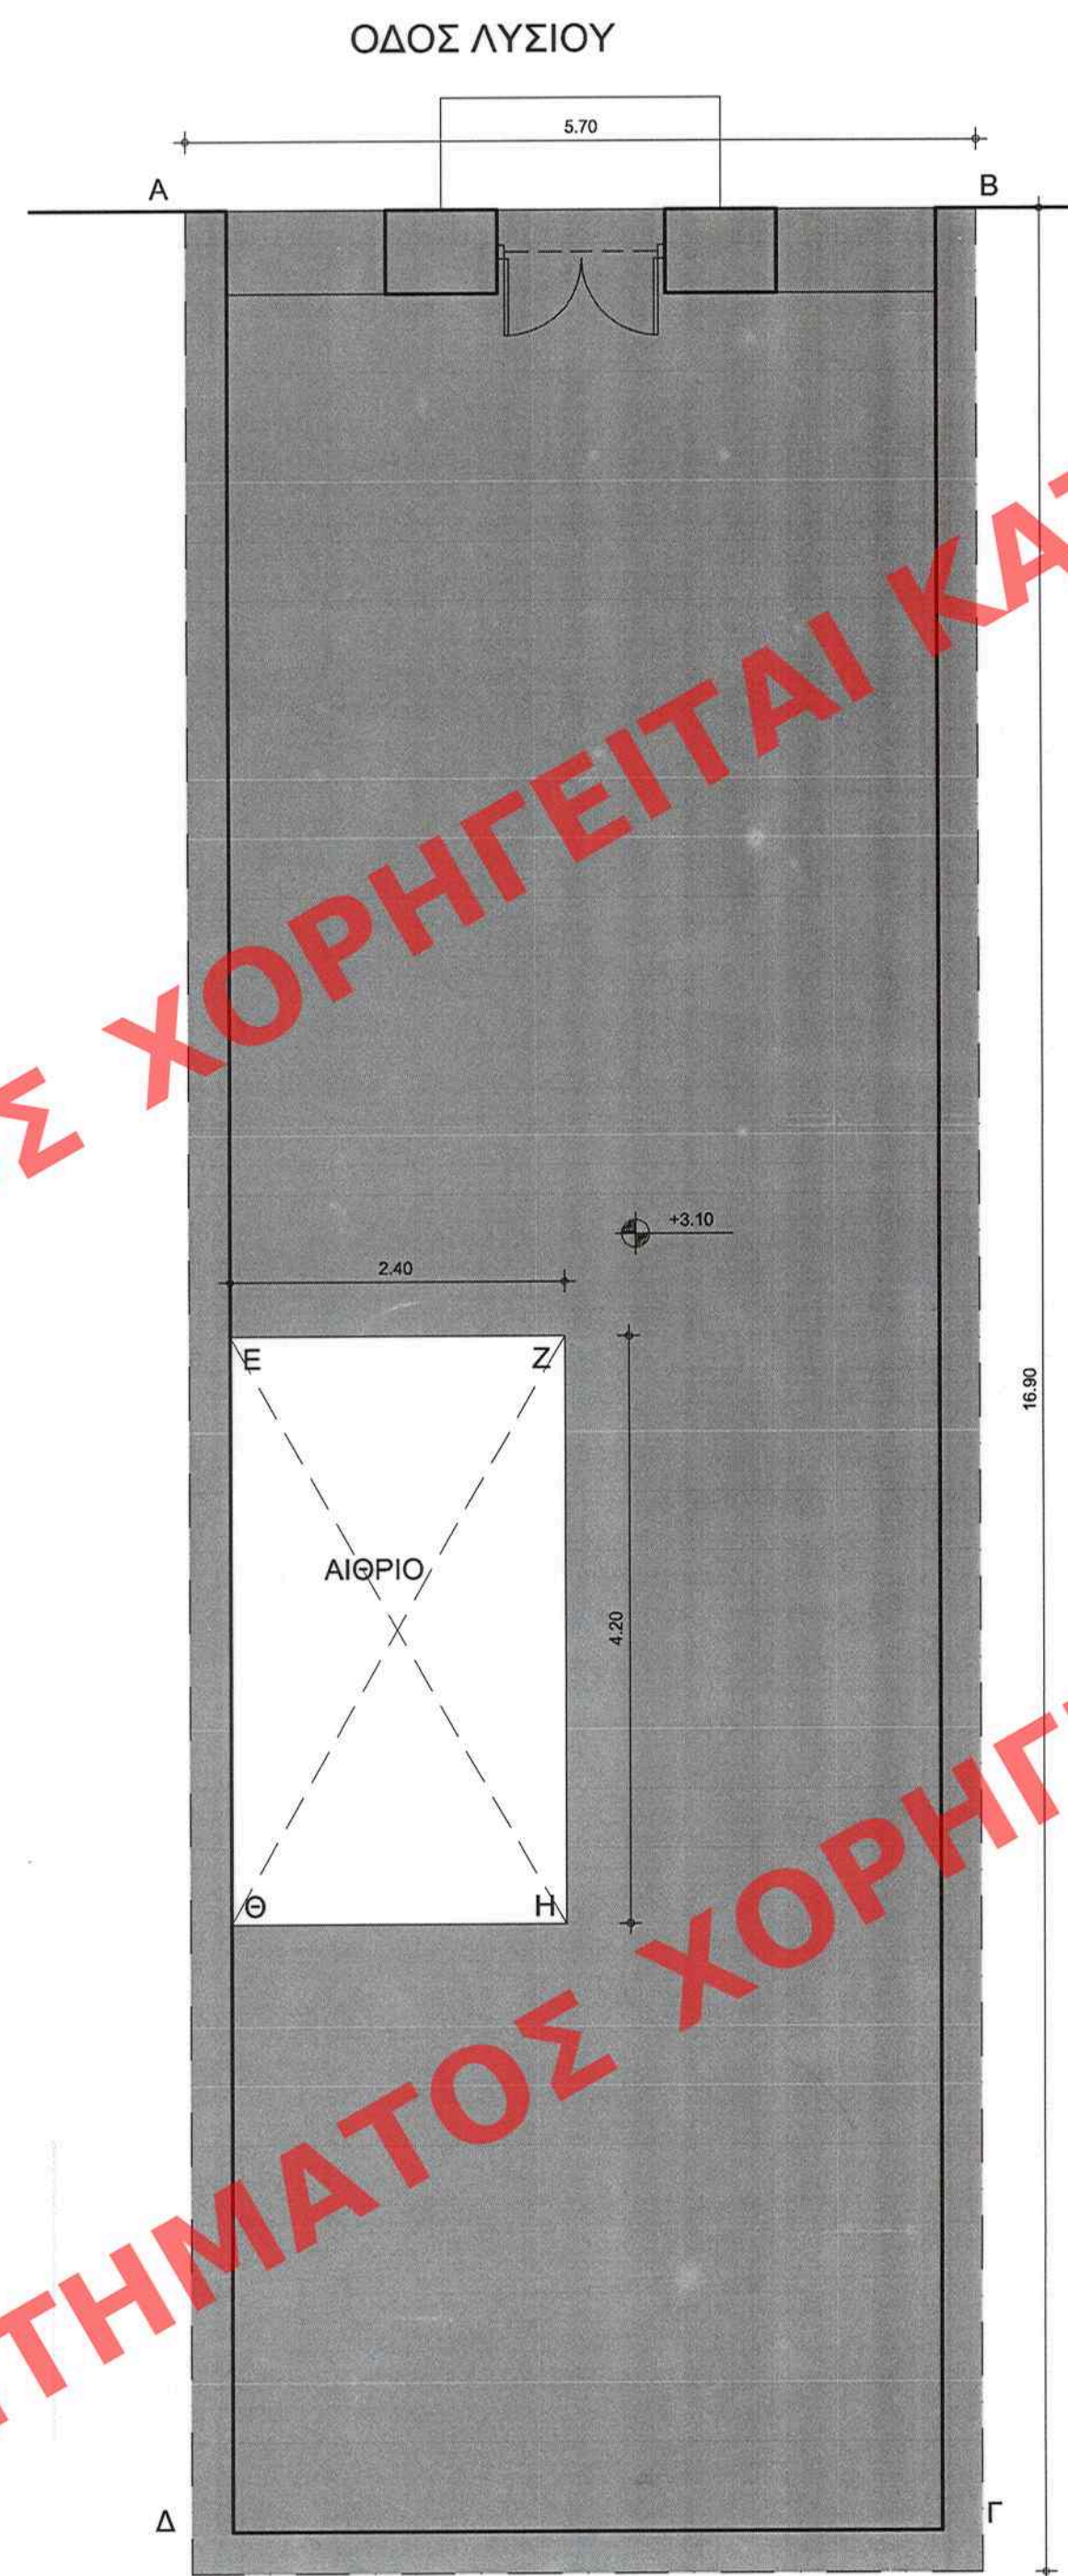


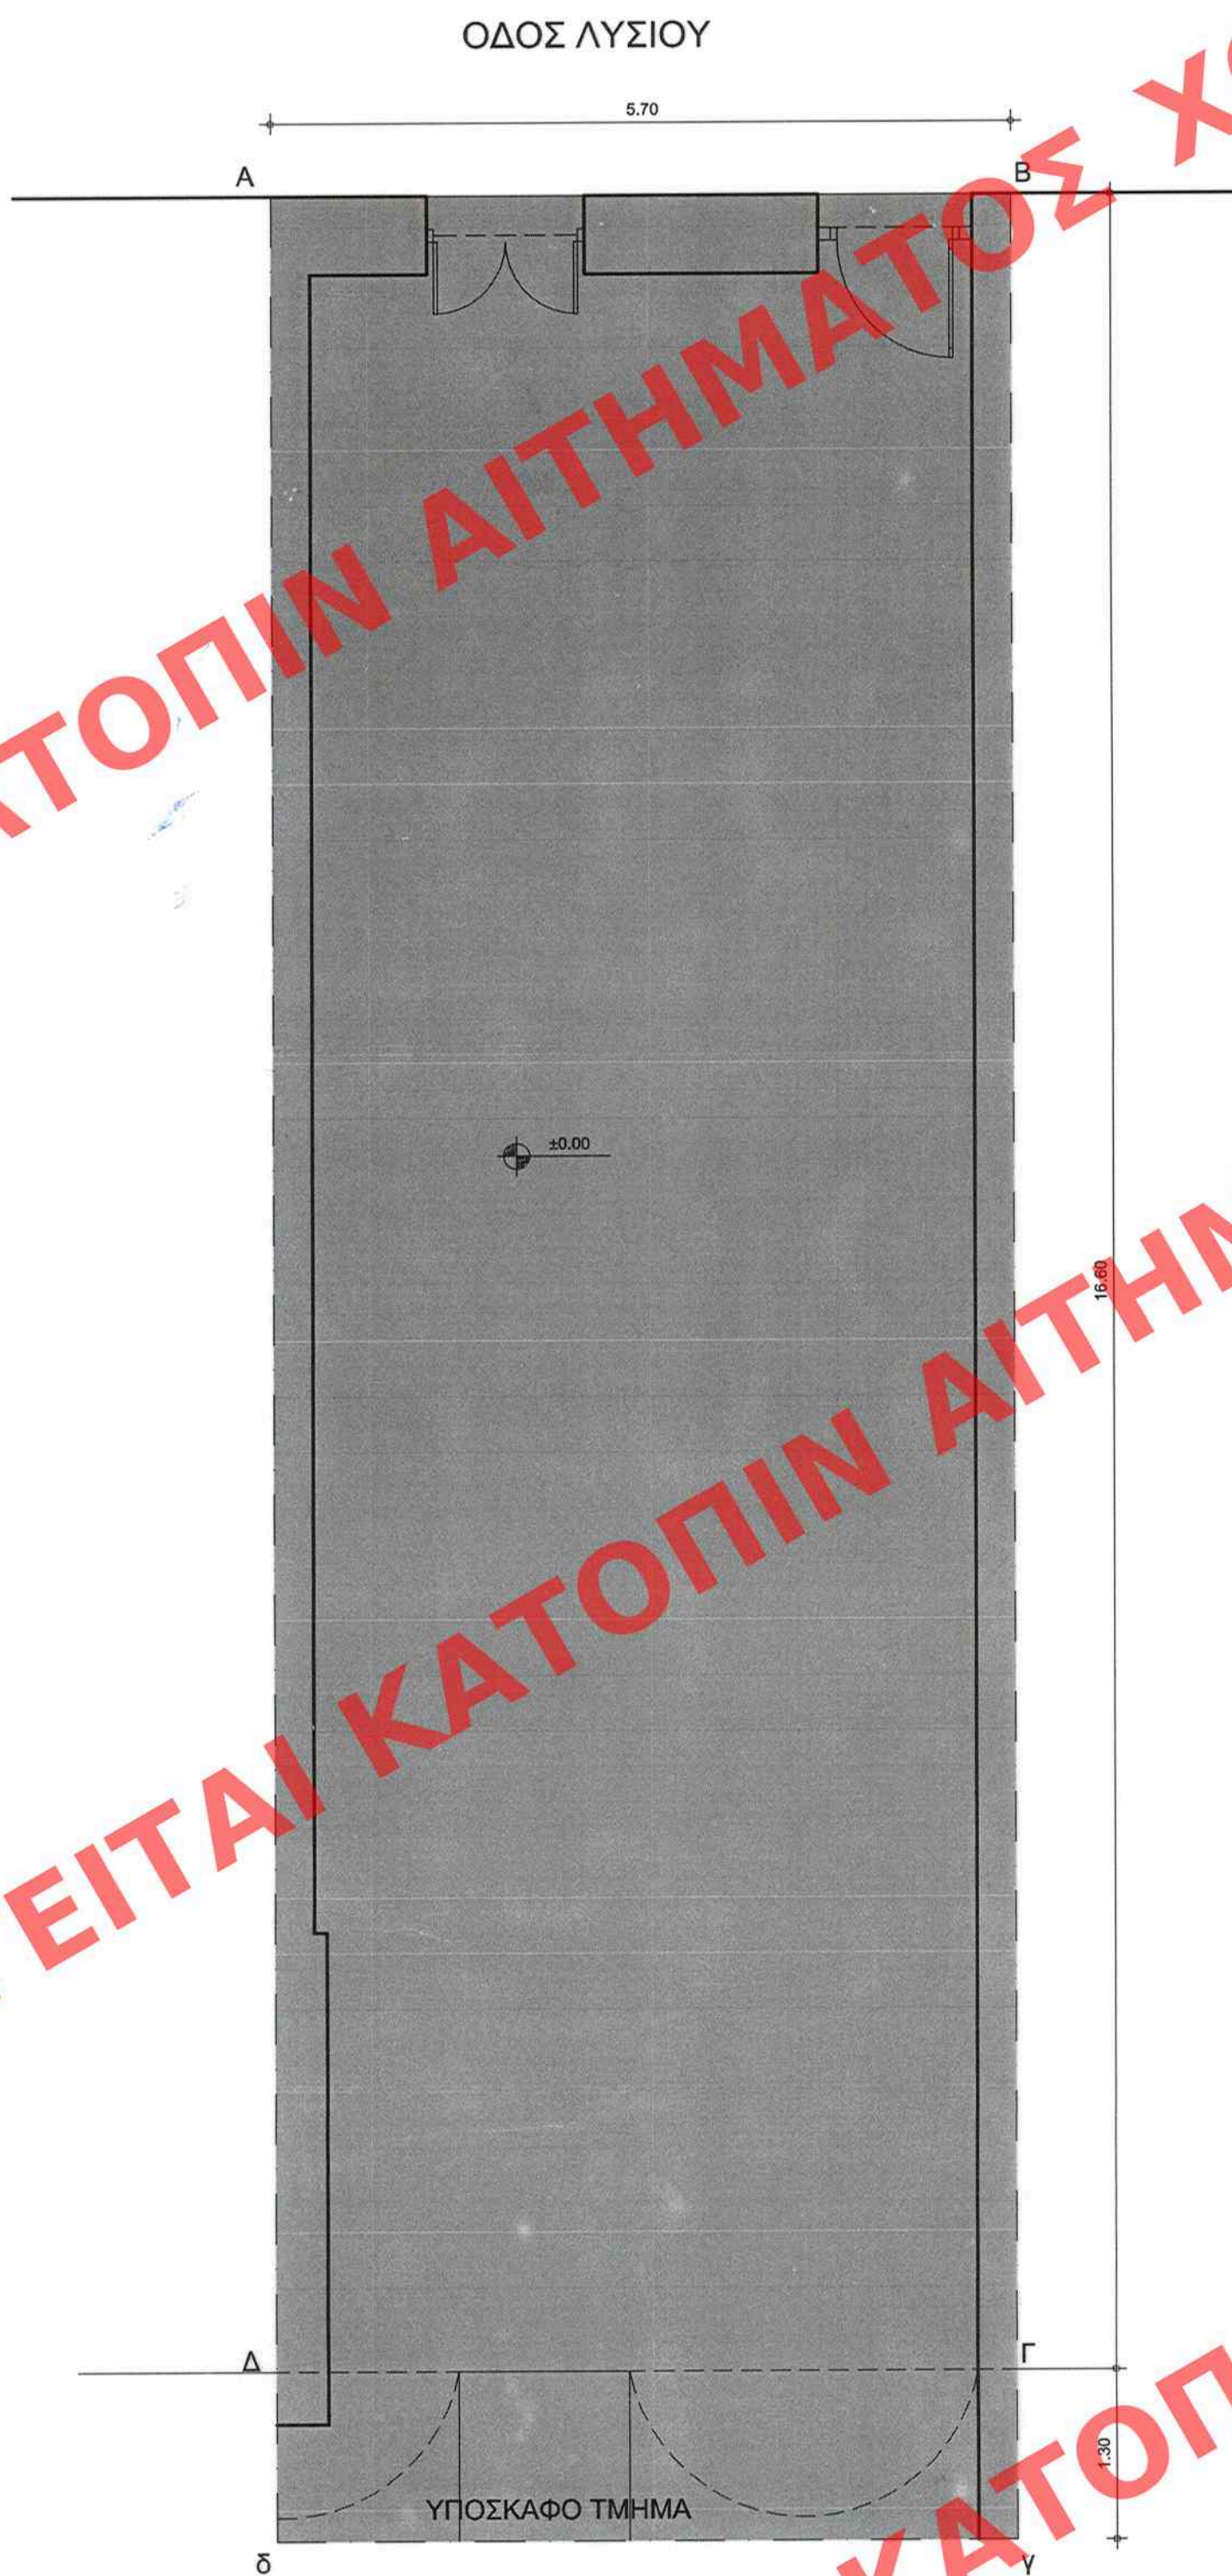

1. ΕΜΒΑΔΟΝ ΟΙΚΟΠΕΔΟΥ ΑΒΓΔΑ : 103.44 τ.μ.
2. ΟΡΟΙ ΔΟΜΗΣΗΣ :
ΦΕΚ 468Δ/87 ΤΟΜΕΑΣ Α
Σ.Δ. : 0,7
ΥΨΟΣ : 4,00 Μ
ΟΡΟΦΟΙ : 1
3. ΠΡΑΓΜΑΤΟΠΟΙΗΜΕΝΑ ΣΤΟΙΧΕΙΑ ΔΟΜΗΣΗΣ (ΑΠΟΤΥΠΩΣΗ)
Εισαγείου = Ε(ΑΒΓΔΑ) + Ευπόσκαφ. =
= 5,70 x 16,90 + 5,70 x 1,30 = 96,33 + 7,41 = 103,74 Μ2
Εορόφου = Ε(ΑΒΓΔΑ) =
= 5,70 x 16,90 = 96,33 Μ2
Εδώματος = Ε(ΙΝΞΜΙ) = 4,30 x 3,75 = 16,125 Μ2
4. ΠΡΑΓΜΑΤΟΠΟΙΟΥΜΕΝΑ ΣΤΟΙΧΕΙΑ ΔΟΜΗΣΗΣ ΠΡΟΤΑΣΗ
Εισαγείου = Ε(ΑΒΓΔΑ) + Ευπόσκαφ. =
= 5,70 x 16,90 + 5,70 x 1,30 = 96,33 + 7,41 = 103,74 Μ2
Εορόφου = Ε(ΑΒΓΔΑ) - Εαίθριου =
= 5,70 x 16,90 - 2,40 x 4,20 = 96,33 - 10,08 = 86,25 Μ2
Εδώματος = Ε(ΙΚΛΜΙ) = 5,70 x 3,75 = 21,37 Μ2

ΣΥΝΤΕΤΑΓΜΕΝΕΣ ΚΟΡΥΦΩΝ ΣΕ
Ε.Γ.Σ.Α./87

ΚΟΡΥΦΗ	X	Y
Α	476000.42	4202611.49
Β	476005.65	4202609.35
Γ	475998.83	4202592.67
Δ	475993.49	4202565.58

ΕΛΛΗΝΙΚΗ ΔΗΜΟΚΡΑΤΙΑ
ΥΠΟΥΡΓΕΙΟ ΠΕΡΙΒΑΛΛΟΝΤΟΣ, ΕΝΕΡΓΕΙΑΣ ΚΑΙ ΚΛΙΜΑΤΙΚΗΣ ΑΛΛΑΓΗΣ
ΔΙΕΥΘΥΝΣΗ ΤΕΧΝΙΚΗΣ ΕΚΤΙΜΗΣΗΣ ΚΑΙ ΕΚΠΟΙΗΣΗΣ
ΤΕΧΝΙΚΟ ΕΓΧΕΙΡΙΔΙΟ ΤΗΣ ΚΥΒΕΡΝΗΣΕΩΣ
ΤΗΣ 17.09.2013

ΥΠΟΥΡΓΕΙΟ ΠΕΡΙΒΑΛΛΟΝΤΟΣ, ΕΝΕΡΓΕΙΑΣ ΚΑΙ ΚΛΙΜΑΤΙΚΗΣ ΑΛΛΑΓΗΣ
ΣΥΝΟΔΕΥΕΙ ΤΗΝ ΥΠ' ΑΡΙΘΜ. 53.821/13 ΑΠΟΦΑΣΗ ΠΕΡΙ "Καθορισμός επιπληρωματικών όρων και περιορισμών δόμησης στο διατηρητέο κτίριο επί της οδού Λυσίου 18, στην περιοχή "Πλάνα" του εγκεκριμένου ρυμοτομικού σχεδίου της Δήμου Αθηναίων"
ΑΘΗΝΑ, 30. Σεπτεμβρίου 2013
Ο Α/κμ
Γεώργιος Φάρινας

ΥΠΟΥΡΓΕΙΟ ΠΕΡΙΒΑΛΛΟΝΤΟΣ, ΕΝΕΡΓΕΙΑΣ ΚΑΙ ΚΛΙΜΑΤΙΚΗΣ ΑΛΛΑΓΗΣ

Δ/ΝΣΗ ΠΟΛΕΟΔΟΜΙΚΟΥ ΣΧΕΔΙΑΣΜΟΥ
ΤΜΗΜΑ ΠΑΡΑΔΟΣΙΑΚΩΝ ΟΙΚΙΣΜΩΝ

ΘΕΣΗ : Δήμος Αθηναίων

ΘΕΜΑ : Καθορισμός συμπληρωματικών όρων και περιορισμών δόμησης σε διατηρητέο κτίριο επί της οδού Λυσίου 18 του εγκεκριμένου ρυμοτομικού σχεδίου Αθηνών

ΣΧΕΔΙΟ : Διάγραμμα κάλυψης

ΚΛΙΜΑΚΑ : 1:50