



ΥΠΟΥΡΓΕΙΟ ΠΕΡΙΒΑΛΛΟΝΤΟΣ
ΕΝΕΡΓΕΙΑΣ ΚΑΙ ΚΛΙΜΑΤΙΚΗΣ ΑΛΛΑΓΗΣ

ΣΥΝΟΔΕΥΤΙΚΟ ΥΠ' ΑΡΙΘΜ. 53.821/13 ΑΠΟΦΑΣΗ
ΠΕΡΙ "Καθορισμός συμπληρωματικών όρων
και περιορισμών δόμησης στο διατηρητέο
κτίριο επί της οδού Λυσίου 18 στην
περιοχή "Πλάνα" του Εγκεκριμένου
ρυμοτομικού σχεδίου του Δήμου
Αθηνών"

ΑΘΗΝΑ 30 Σεπτεμβρίου 2013
Ο Δ/τής
Γεώργιος Φαριώνας

ΕΛΛΗΝΟΔΕΥΤΙΚΟ ΥΠ' ΑΡΙΘΜ. 360
ΤΕΥΧΟΣ ΤΗΣ ΕΦΗΜΕΡΙΔΑΣ ΤΗΣ ΚΥΒΕΡΝΗΣΕΩΣ
ΤΗΣ 17 Οκτωβρίου 2013

Αρ.φαι 83/13
Σχ. 8

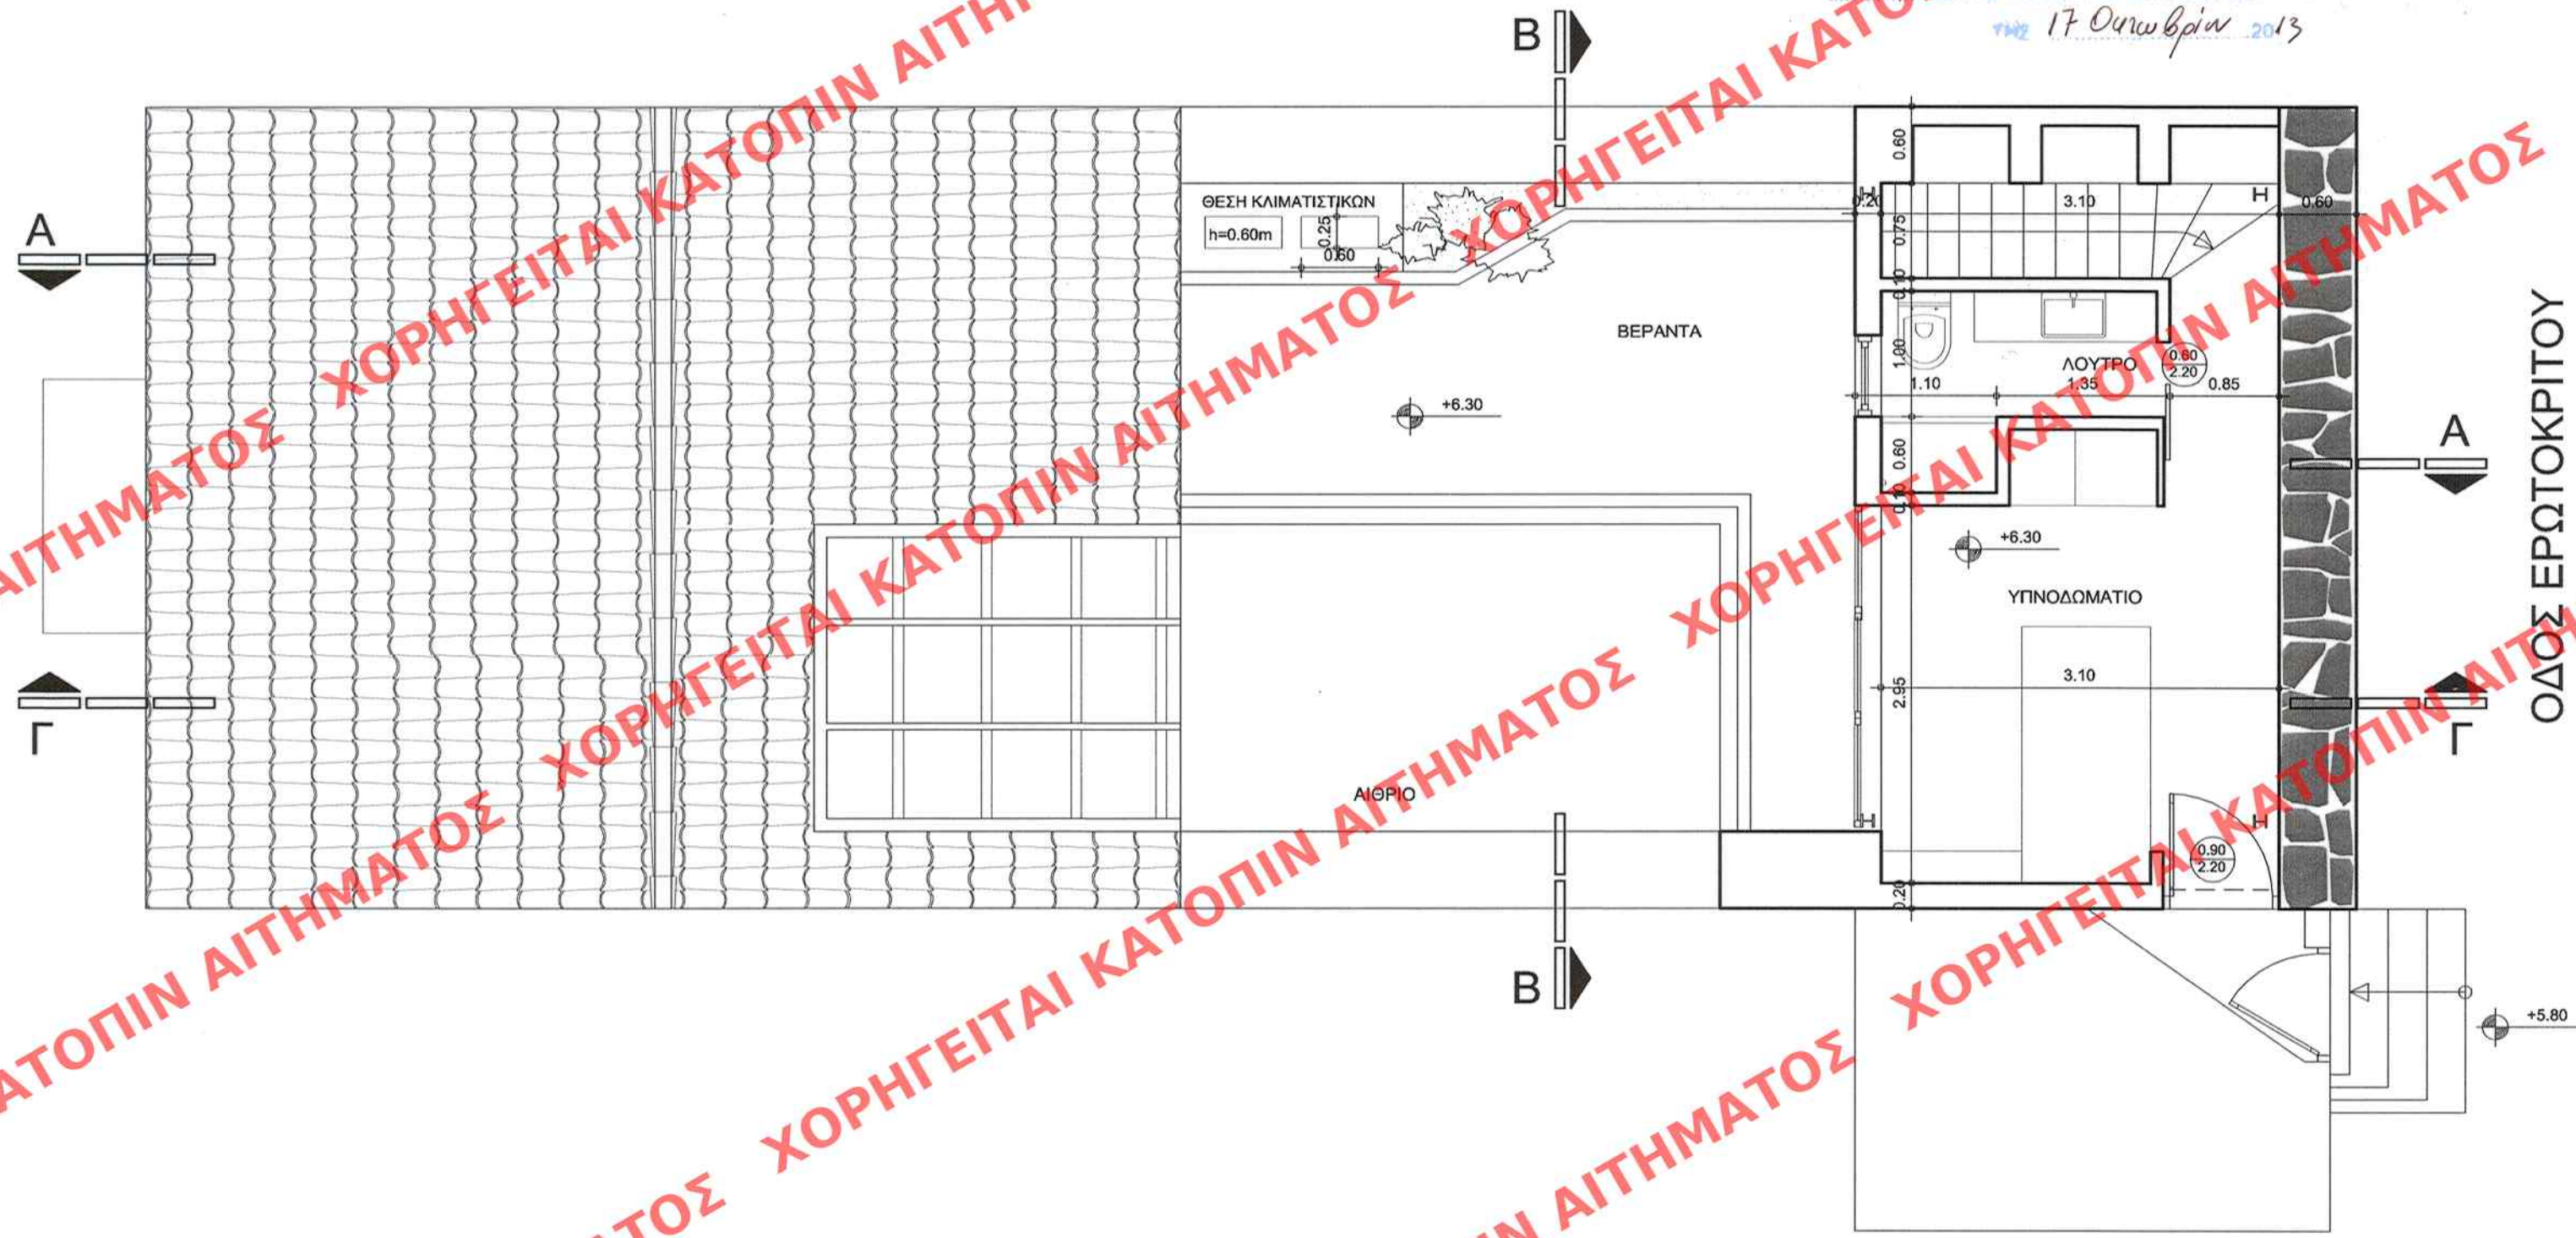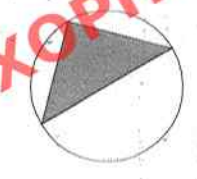

ΥΠΟΥΡΓΕΙΟ ΠΕΡΙΒΑΛΛΟΝΤΟΣ,
ΕΝΕΡΓΕΙΑΣ
ΚΑΙ ΚΛΙΜΑΤΙΚΗΣ ΑΛΛΑΓΗΣ

Δ/ΝΣΗ ΠΟΛΕΟΔΟΜΙΚΟΥ ΣΧΕΔΙΑΣΜΟΥ
ΤΜΗΜΑ ΠΑΡΑΔΟΣΙΑΚΩΝ ΟΙΚΙΣΜΩΝ

ΘΕΣΗ : Δήμος Αθηναίων

ΘΕΜΑ : Καθορισμός
συμπληρωματικών όρων και
περιορισμών δόμησης σε
διατηρητέο κτίριο επί της
οδού Λυσίου 18 του
εγκεκριμένου ρυμοτομικού
σχεδίου Αθηνών

ΣΧΕΔΙΟ : Κάτοψη δώματος

ΚΛΙΜΑΚΑ : 1:50