
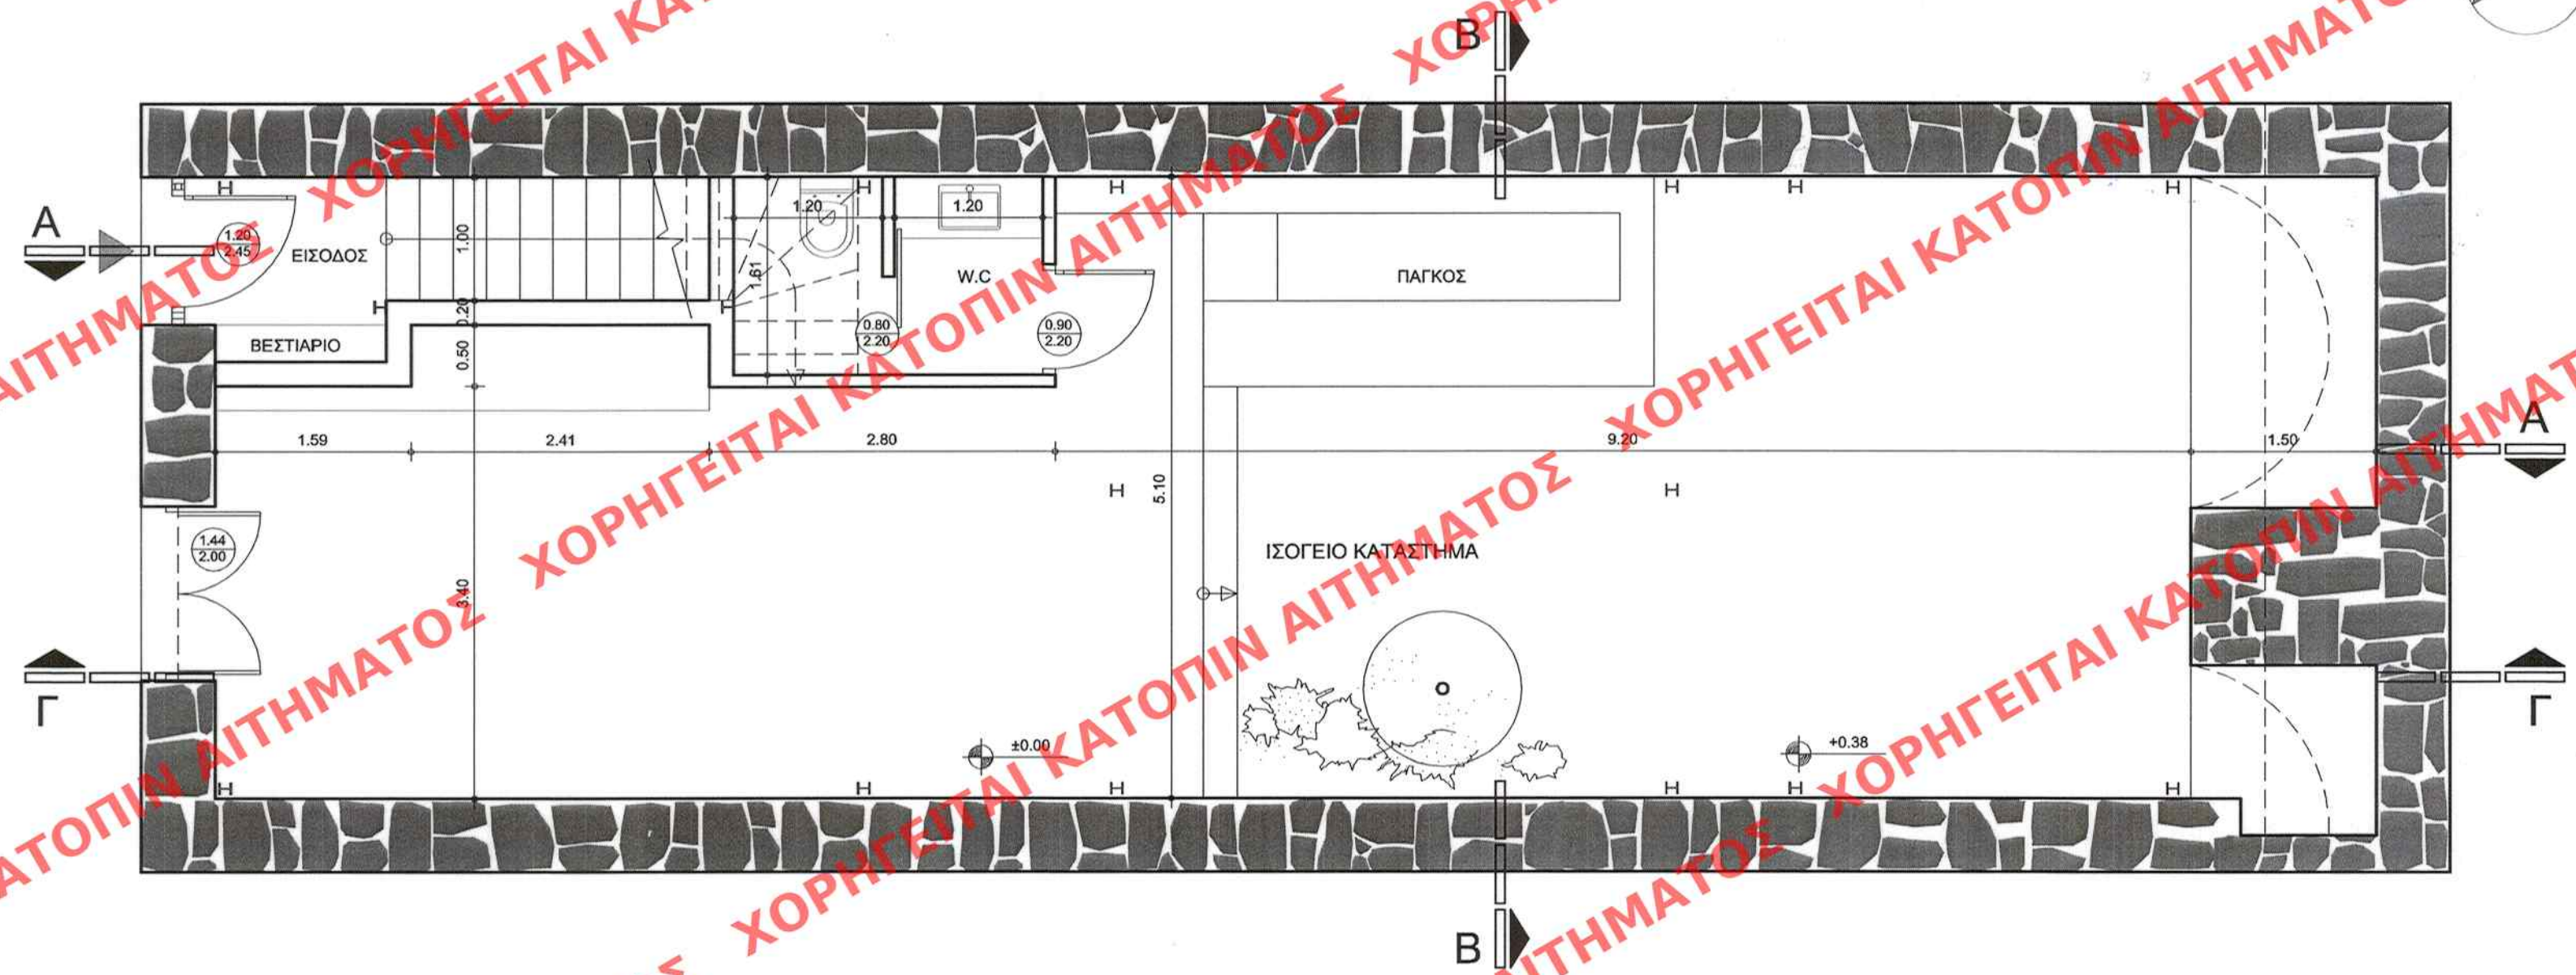


ΥΠΟΥΡΓΕΙΟ ΠΕΡΙΒΑΛΛΟΝΤΟΣ
ΕΝΕΡΓΕΙΑΣ & ΚΛΙΜΑΤΙΚΗΣ ΑΛΛΑΓΗΣ
ΣΥΝΟΔΕΥΣΗ ΤΗΣ ΥΠΟΧΡΕΩΣΗΣ 53.821/13. ΑΠΟΦΑΣΗ
ΠΕΡΙ "ΚΑΘΟΡΙΣΜΟΣ συμπληρωματικών όρων
και περιορισμών δόμησης στο διατηρητέο
κτίριο επί της οδού Λυσίου 18 του
εγκεκριμένου ρυμοτομικού
σχεδίου του Δήμου Αθηναίων."
ΑΘΗΝΑ, 30 Σεπτεμβρίου 2013
Ο Δ/ντής
Γεώργιος Φάριμας

ΕΠΙΜΟΡΦΩΣΗ ΕΙΣ ΤΟ ΥΠ' ΑΡΙΘΜ. 360 ΦΥΛΛΟ ΤΟΥ
ΤΕΥΧΟΥΣ ΤΗΣ ΕΦΗΜΕΡΙΔΑΣ ΤΗΣ ΚΥΒΕΡΝΗΣΕΩΣ
ΤΗΣ 17 Οκτωβρίου 2013

Αρ. Φα 83/13
ΣΧ 8.

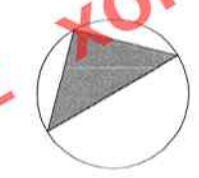

ΥΠΟΥΡΓΕΙΟ ΠΕΡΙΒΑΛΛΟΝΤΟΣ,
ΕΝΕΡΓΕΙΑΣ
ΚΑΙ ΚΛΙΜΑΤΙΚΗΣ ΑΛΛΑΓΗΣ

Δ/ΝΣΗ ΠΟΛΕΟΔΟΜΙΚΟΥ ΣΧΕΔΙΑΣΜΟΥ
ΤΜΗΜΑ ΠΑΡΑΔΟΣΙΑΚΩΝ ΟΙΚΙΣΜΩΝ

ΘΕΣΗ : Δήμος Αθηναίων

ΘΕΜΑ : Καθορισμός
συμπληρωματικών όρων και
περιορισμών δόμησης σε
διατηρητέο κτίριο επί της
οδού Λυσίου 18 του
εγκεκριμένου ρυμοτομικού
σχεδίου Αθηνών

ΣΧΕΔΙΟ : Κάτοψη ισογείου

ΚΛΙΜΑΚΑ : 1:50