


ΕΛΛΗΜΟΣΙΕΥΣΗ ΕΙΣ ΤΟ ΥΠ ΑΡΙΘΜ. 360
1.1.7 ΤΕΥΧΟΣ ΤΗΣ ΕΦΗΜΕΡΙΔΑΣ ΤΗΣ ΚΥΒΕΡΝΗΣΕΩΣ
ΤΗΣ 17 Δεκεμβρίου 2013
Αρ. Φαν 83/13
Σχ. 8

ΥΠΟΥΡΓΕΙΟ ΠΕΡΙΒΑΛΛΟΝΤΟΣ
ΕΝΕΡΓΕΙΑΣ & ΚΛΙΜΑΤΙΚΗΣ ΑΛΛΑΓΗΣ
ΣΥΝΟΔΕΥΕΙ ΤΗΝ ΥΠ ΑΡΙΘΜ. 53.821/13 ΑΠΟΦΑΣΗ
ΠΕΡΙ "Καθορισμός συμπληρωματικών όρων
και περιορισμών δόμησης για διατηρητέο
κτίριο επί της οδού Λυσίου 18 των
περιοχών "Πλάνα" και "Ευαγγελιστών"
ρυμοτομικού σχεδίου του Δήμου Αθηναίων"
ΑΘΗΝΑ, 30 Δεκεμβρίου 2013
Ο Δ/ντής
Γεώργιος Φύσιωνας

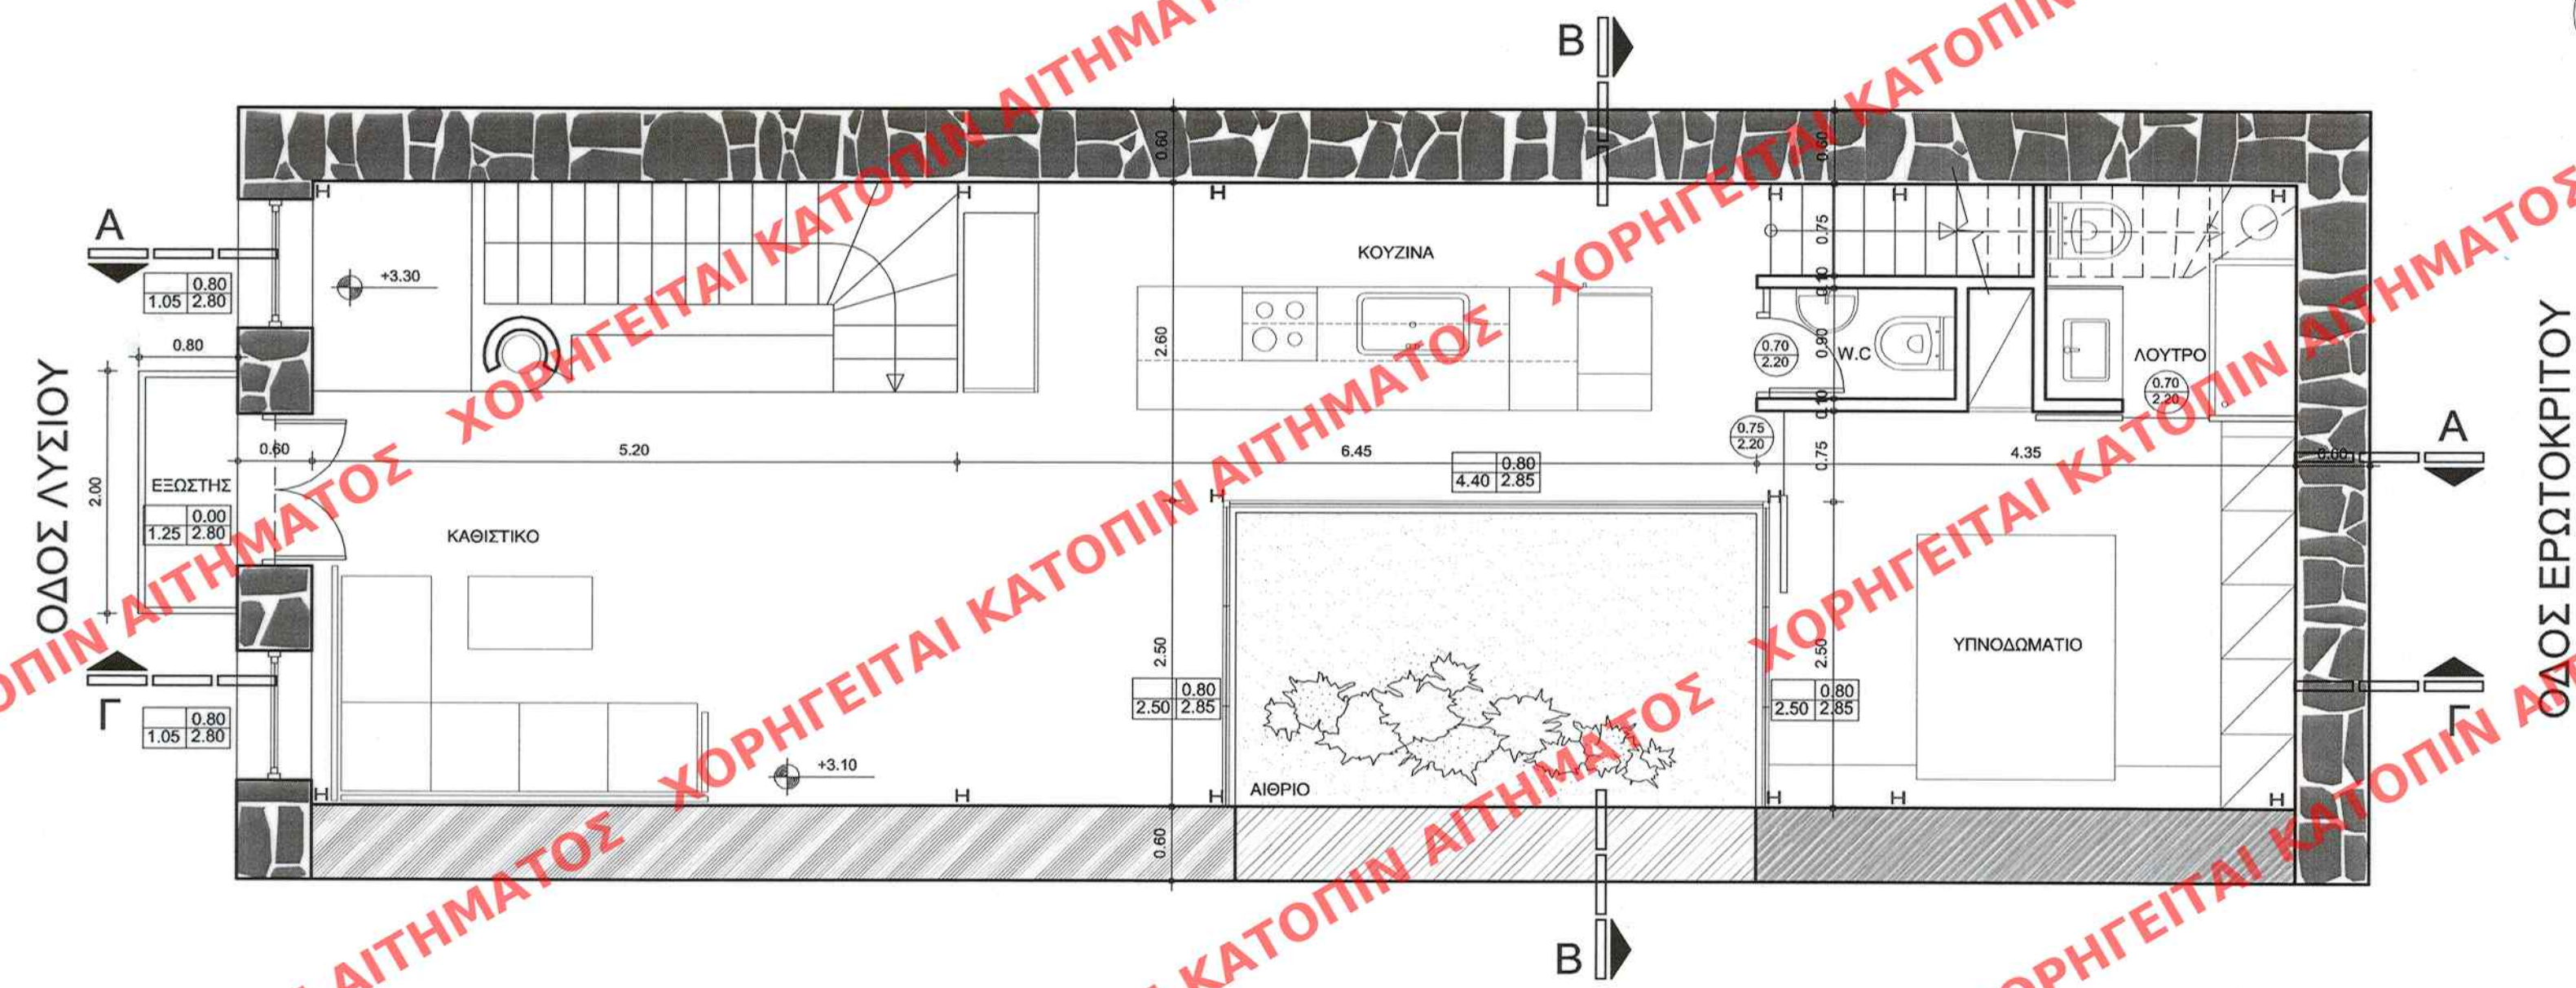

ΥΠΟΥΡΓΕΙΟ ΠΕΡΙΒΑΛΛΟΝΤΟΣ,
ΕΝΕΡΓΕΙΑΣ
ΚΑΙ ΚΛΙΜΑΤΙΚΗΣ ΑΛΛΑΓΗΣ

Δ/ΝΣΗ ΠΟΛΕΟΔΟΜΙΚΟΥ ΣΧΕΔΙΑΣΜΟΥ
ΤΜΗΜΑ ΠΑΡΑΔΟΣΙΑΚΩΝ ΟΙΚΙΣΜΩΝ

ΘΕΣΗ : Δήμος Αθηναίων

ΘΕΜΑ : Καθορισμός
συμπληρωματικών όρων και
περιορισμών δόμησης σε
διατηρητέο κτίριο επί της
οδού Λυσίου 18 του
εγκεκριμένου ρυμοτομικού
σχεδίου Αθηνών

ΣΧΕΔΙΟ : Κάτοψη ορόφου

ΚΛΙΜΑΚΑ : 1:50