


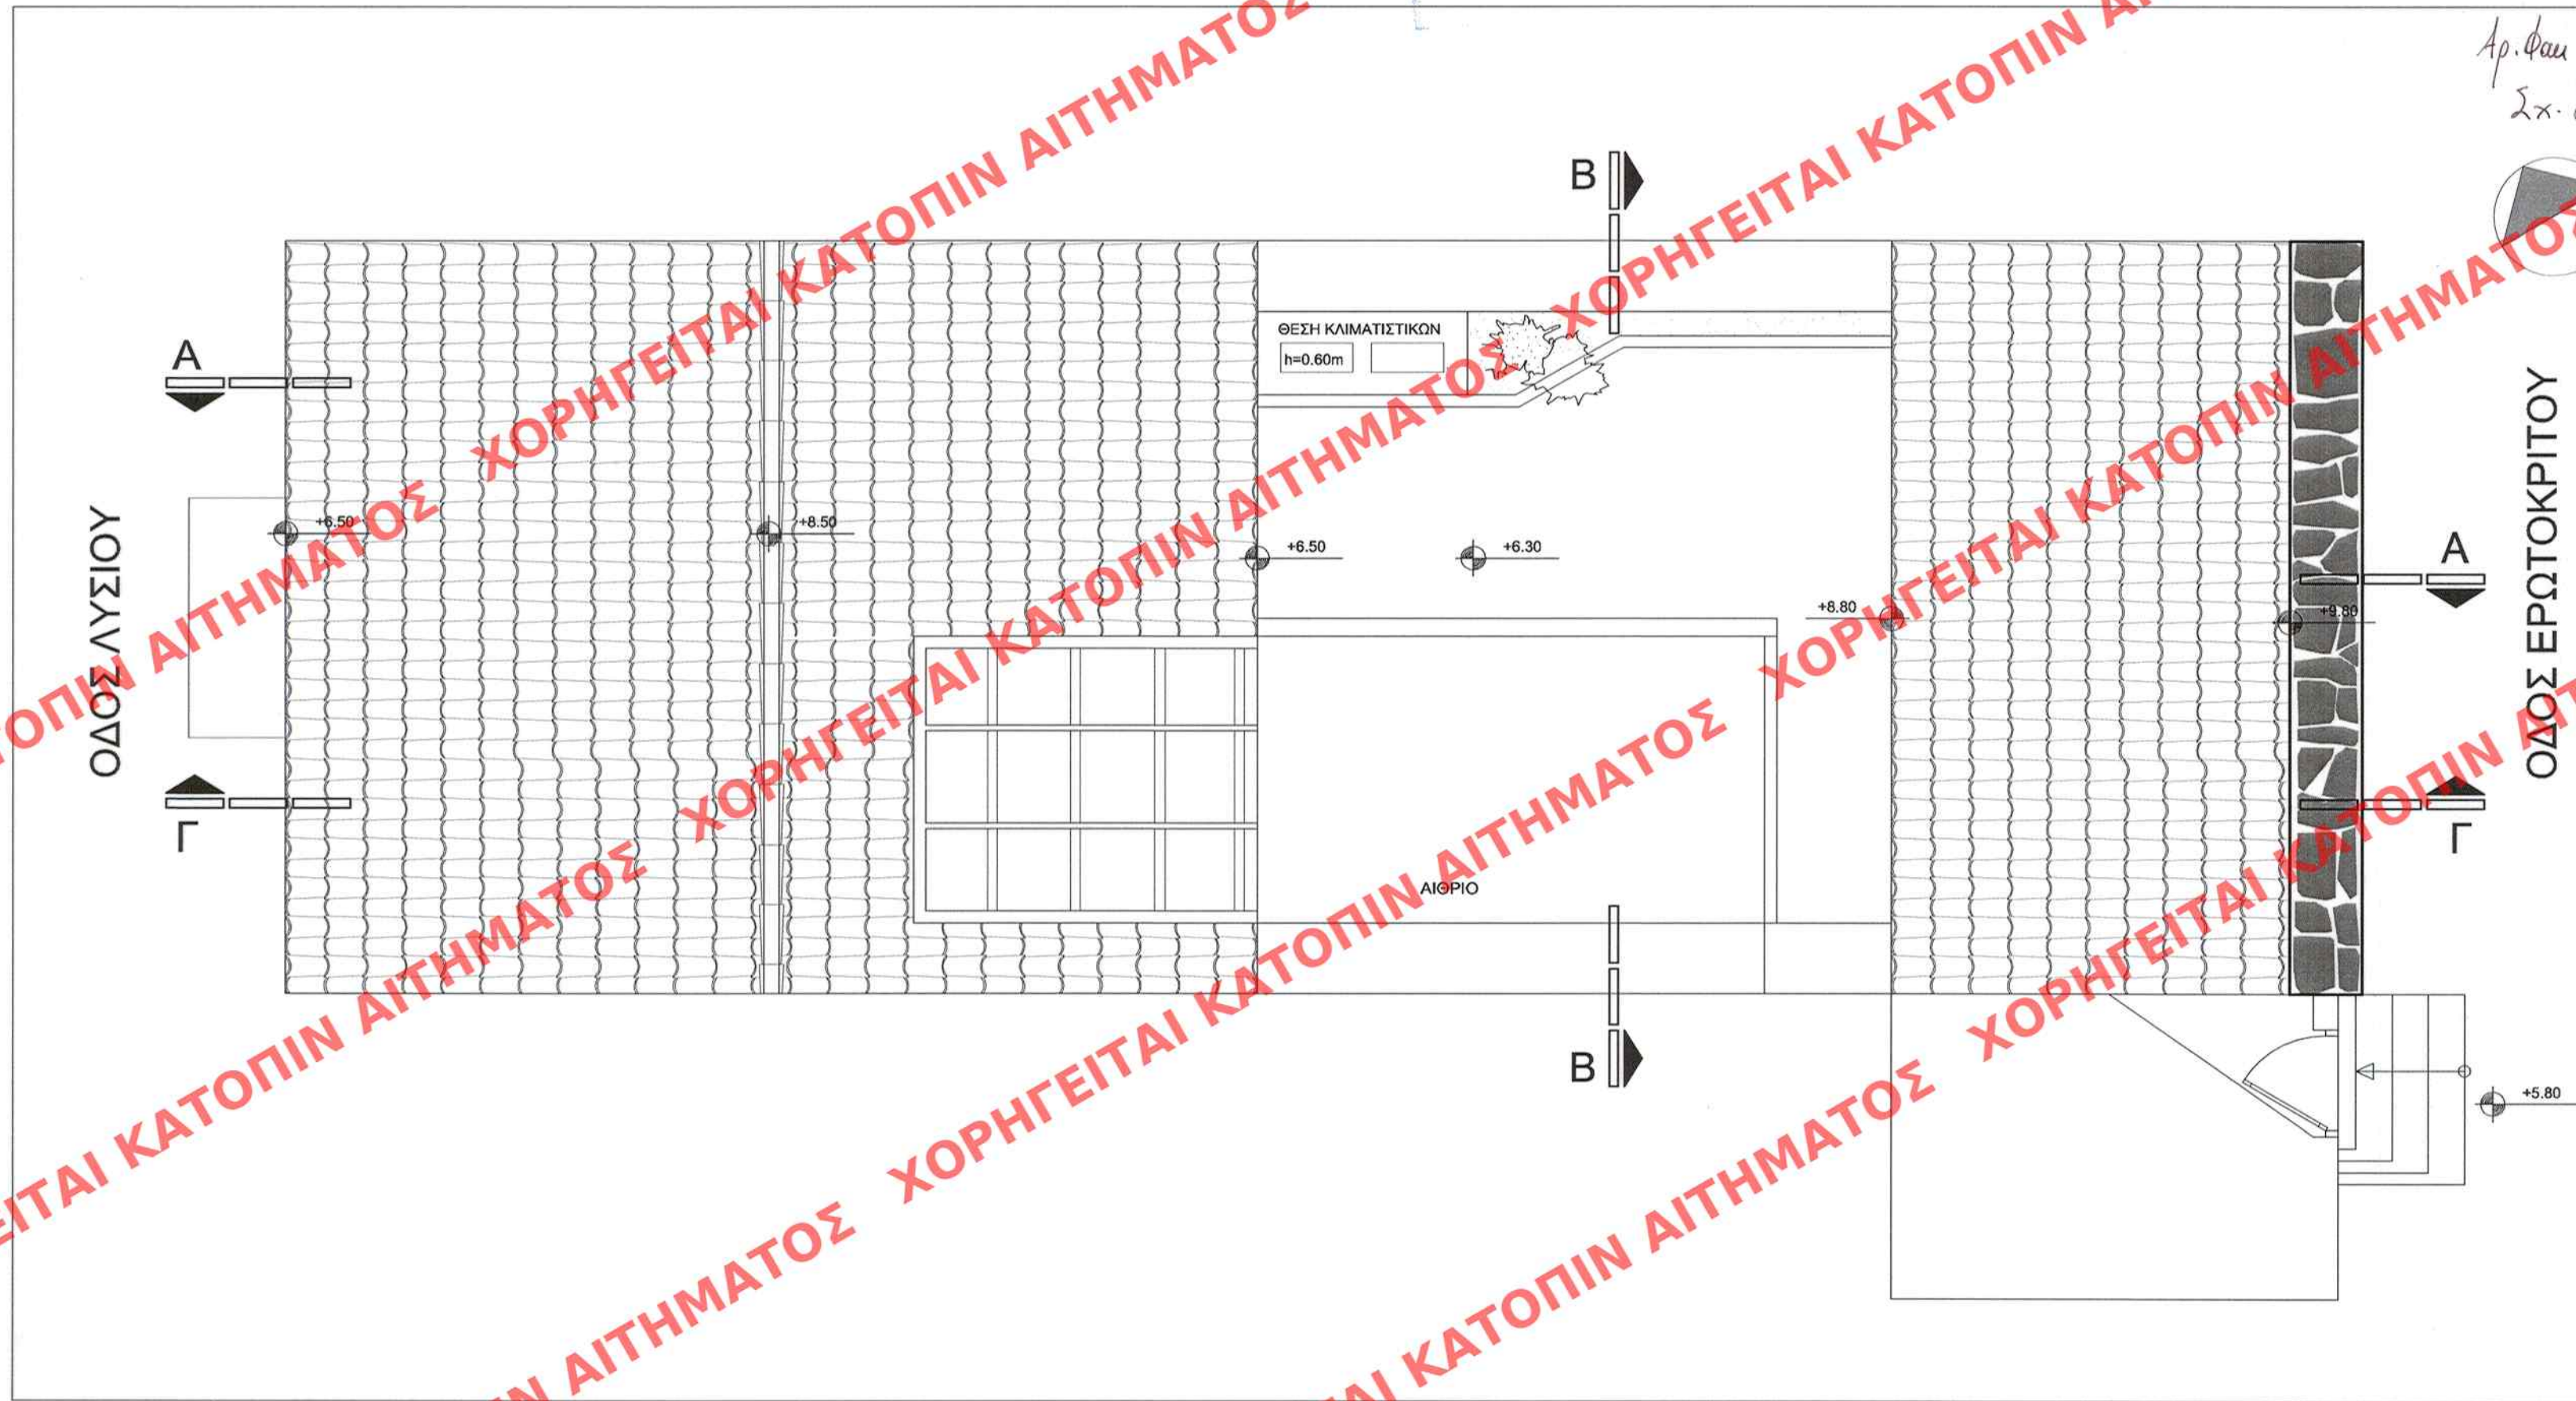

ΕΛΛΗΝΟΣΤΕΥΘΗ ΕΙΣ ΤΟ ΥΠΟΥΡΧΕΙΟ
ΤΕΧΝΗΤΩΝ ΕΡΓΩΝ
17 Οκτωβρίου 2013

ΥΠΟΥΡΓΕΙΟ ΠΕΡΙΒΑΛΛΟΝΤΟΣ
ΕΝΕΡΓΕΙΑΣ & ΚΛΙΜΑΤΙΚΗΣ ΑΛΛΑΓΗΣ

ΣΥΝΟΔΕΥΕΙ ΤΗΝ ΥΠ' ΑΡΙΘΜΟ 53821/13 ΑΠΟΦΑΣΗ
ΠΕΡΙ "Καθορισμός συμπληρωματικών όρων
και περιορισμών δόμησης στο διατηρητέο
κτίριο επί της οδού Λυσίου 18 της
πρόκλησης "Πλάνα" του εγκεκριμένου
ρυθμοτομικού σχεδίου του Δήμου Αθηναίων"

ΑΘΗΝΑ 20 Σεπτεμβρίου 2013
Ο Αρχιτέκτονας
Γεώργιος Φάρωνας

ΥΠΟΥΡΓΕΙΟ ΠΕΡΙΒΑΛΛΟΝΤΟΣ, ΕΝΕΡΓΕΙΑΣ ΚΑΙ ΚΛΙΜΑΤΙΚΗΣ ΑΛΛΑΓΗΣ	
Δ/ΝΣΗ ΠΟΛΕΟΔΟΜΙΚΟΥ ΣΧΕΔΙΑΣΜΟΥ ΤΜΗΜΑ ΠΑΡΑΔΟΣΙΑΚΩΝ ΟΙΚΙΣΜΩΝ	
ΘΕΣΗ :	Δήμος Αθηναίων
ΘΕΜΑ :	Καθορισμός συμπληρωματικών όρων και περιορισμών δόμησης σε διατηρητέο κτίριο επί της οδού Λυσίου 18 του εγκεκριμένου ρυμοτομικού σχεδίου Αθηνών
ΣΧΕΔΙΟ :	Κάτοψη στεγών
ΚΛΙΜΑΚΑ : 1:50	