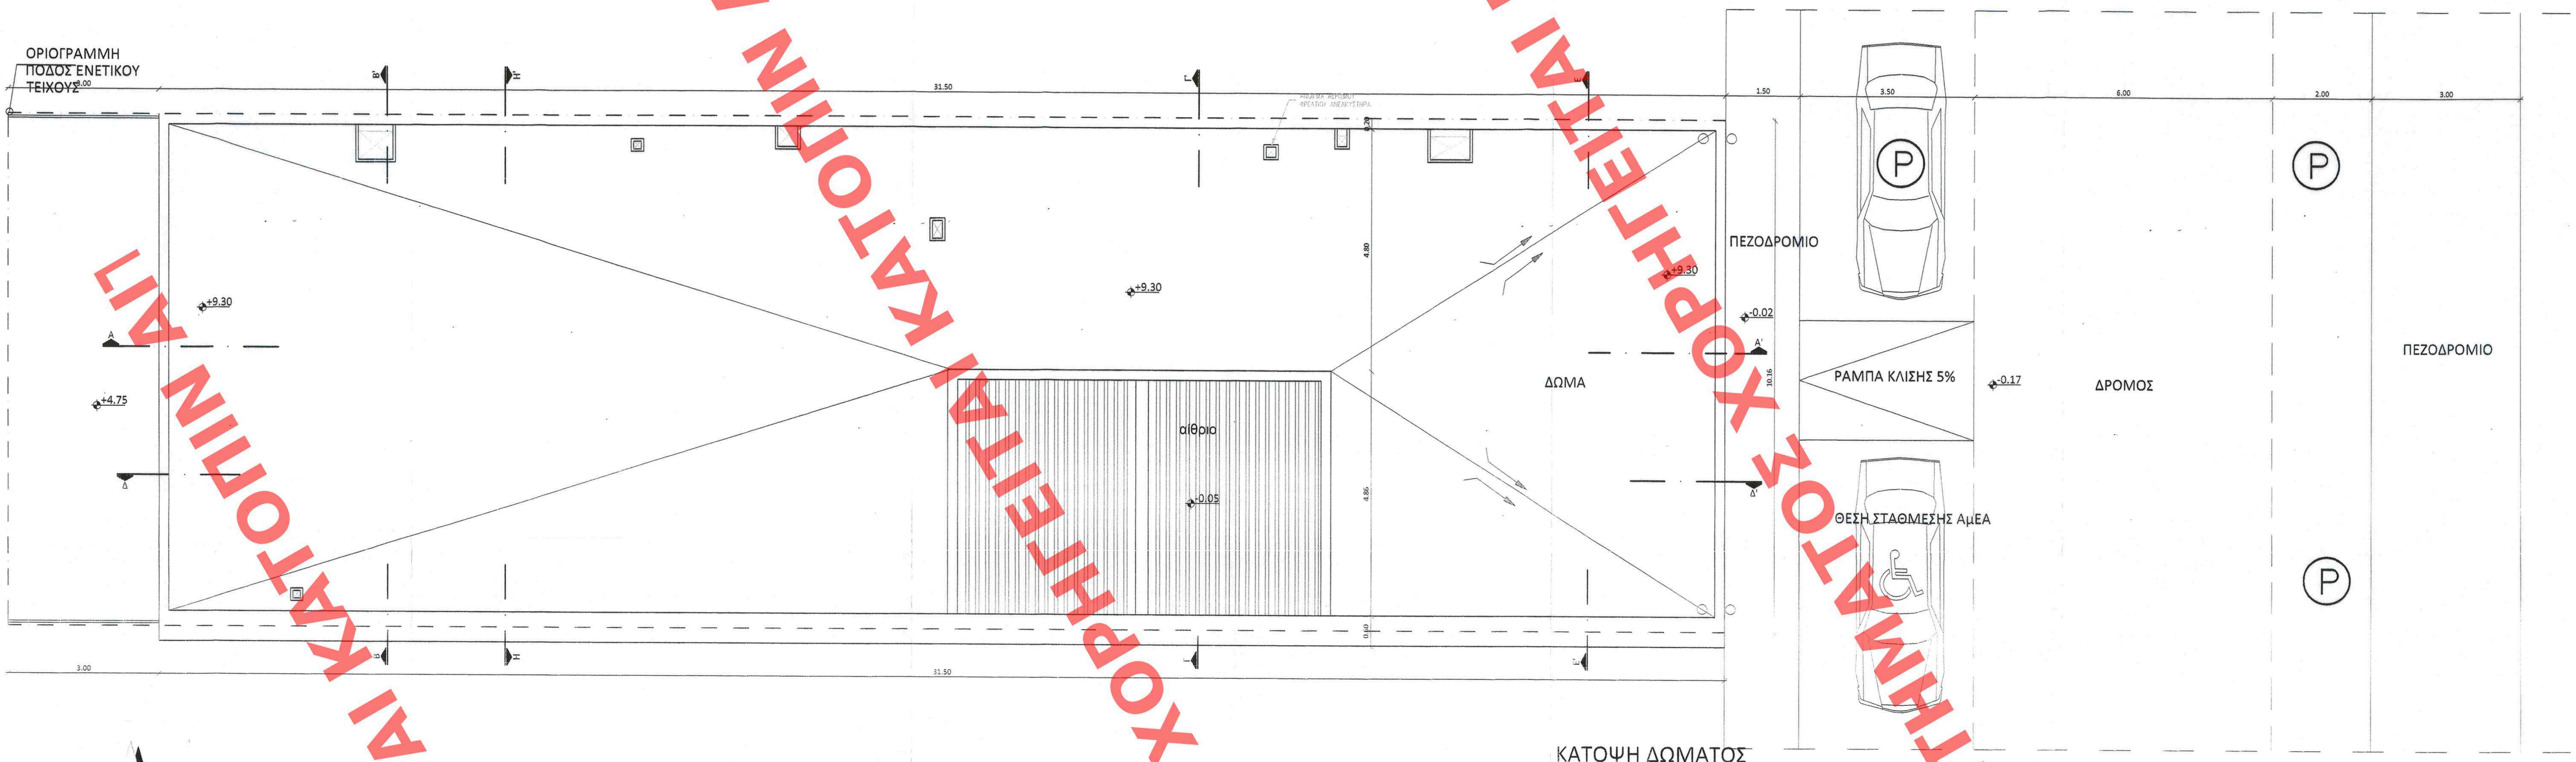

ΚΑΤΟΨΗ ΔΩΜΑΤΟΣ

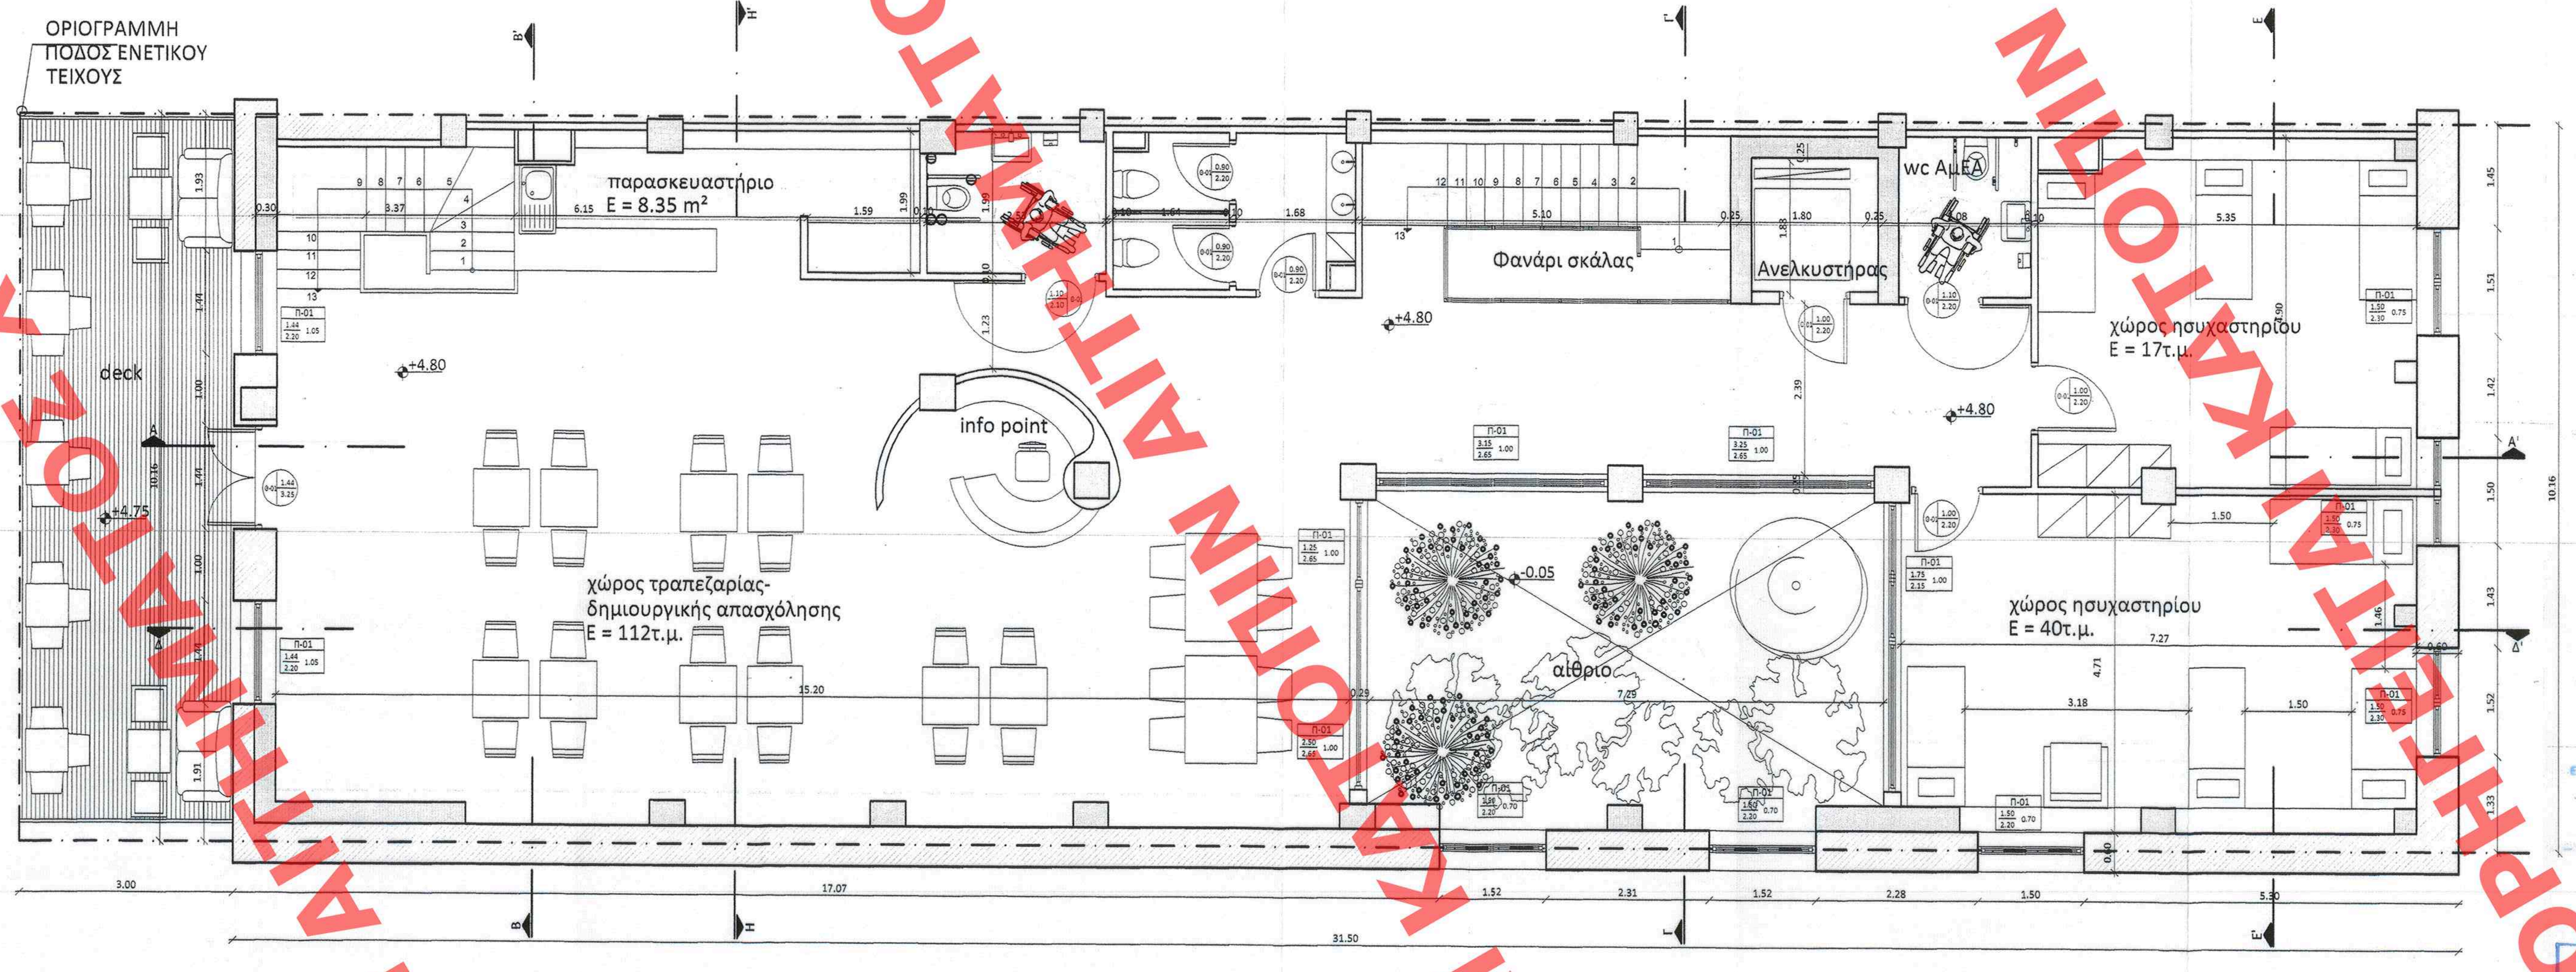

ΚΑΤΟΨΗ ΟΡΟΦΟΥ

ΥΠΟΜΝΗΜΑ ΥΛΙΚΩΝ

- ΣΤΟΙΧΕΙΟ ΟΠΛ. ΣΚΥΡΟΔΕΜΑΤΟΣ
- ΣΤΟΙΧΕΙΟ ΟΠΤΟΠΛΙΝΘΟΔΟΜΗΣ
- ΣΤΟΙΧΕΙΟ ΕΜΦΑΝΗΣ ΛΙΘΟΔΟΜΗΣ
- ΣΤΟΙΧΕΙΟ ΔΕΝΤΡΟΦΥΤΕΥΣΗΣ

ΧΑΡΑΚΤΗΡΙΣΜΟΣ ΚΟΥΦΩΜΑΤΩΝ

ΠΑΡΑΘΥΡΑ — ΠΟΡΤΕΣ

πλάτος / πρέκι / ποδιά

* ΤΑ ΥΨΗ ΠΑΙΡΝΟΝΤΑΙ ΑΠΟ ΣΤΑΘΜΗ ΜΠΕΤΟΝ

ΣΤΑΘΜΕΣ

ΣΤΑΘΜΗ ΤΕΛΙΚΟΥ ΔΑΠΕΔΟΥ

ΔΗΜΟΣΙΕΥΘΗΚΕ ΕΙΣ ΤΟ ΥΠ' ΑΡΙΘΜ. 363 ΦΥΛΛΟ ΤΟΥ ΑΑΠ ΤΕΥΧΟΥΣ ΤΗΣ ΕΦΗΜΕΡΙΔΟΣ ΤΗΣ ΚΥΒΕΡΝΗΣΕΩΣ ΤΗΣ 18 Οκτωβρίου 2013

Αρ. φακ. 81/13
Σχ. 6

ΥΠΟΥΡΓΕΙΟ ΠΕΡΙΒΑΛΛΟΝΤΟΣ ΕΝΕΡΓΕΙΑΣ & ΚΛΙΜΑΤΙΚΗΣ ΑΛΛΑΓΗΣ
Συνοδεύει την υπ' αριθμ. 93177/13 απόφαση περί "Καθορισμός συμπληρωματικών ειδικών όρων και περιορισμών δόμησης στο διατηρητέο κτίριο που βρίσκεται επί της Λεωφόρου Αρχιεπισκόπου Μακαρίου 7 (Ο.Τ. 1376) της εγκεκριμένου ρυμοτομικού σχεδίου του Δήμου Ηρακλείου (Ν. Ηρακλείου)".
Αθήνα, 27 Σεπτεμβρίου 2013
Ο Δ/ντής
Γ. ΦΑΡΚΩΝΑΣ

Το παρόν διάγραμμα συνοδεύει την από 13.5.13 εισηγητική έκθεση της Δ/νσης Αρχιτεκτονικής
Τμήματος Π.Ο.
Ο Δ/ντής
Γ. ΓΕΡΑΚΑΡΟΥΛΗΣ

ΚΕΝΤΡΙΚΟ ΣΥΜΒΟΥΛΙΟ ΑΡΧΙΤΕΚΤΟΝΙΚΗΣ
Το παρόν σχέδιο/διάγραμμα μελετήθηκε από το ΚΕ.Σ.Α. την 05-06-2013 και εγκρίθηκε σύμφωνα με την πράξη 4.6/... του
ΠΡΟΕΔΡΟΣ
Σ. ΜΠΕΣΣΑ

ΥΠΟΥΡΓΕΙΟ ΠΕΡΙΒΑΛΛΟΝΤΟΣ, ΕΝΕΡΓΕΙΑΣ ΚΑΙ ΚΛΙΜΑΤΙΚΗΣ ΑΛΛΑΓΗΣ ΔΙΕΥΘΥΝΣΗ ΑΡΧΙΤΕΚΤΟΝΙΚΗΣ ΤΜΗΜΑ ΠΑΡΑΔΟΣΙΑΚΩΝ ΟΙΚΙΣΜΩΝ	
ΘΕΣΗ :	ΑΓΙΑ ΤΡΙΑΔΑ – ΗΡΑΚΛΕΙΟ ΚΡΗΤΗΣ
ΘΕΜΑ :	Καθορισμός συμπληρωματικών ειδικών όρων και περιορισμών δόμησης στο διατηρητέο κτίριο που βρίσκεται επί της Λεωφ. Αρχιεπισκόπου Μακαρίου 7.
ΤΙΤΛΟΣ ΣΧΕΔΙΟΥ :	ΚΑΤΟΨΗ ΟΡΟΦΟΥ ΚΑΤΟΨΗ ΔΩΜΑΤΟΣ
ΚΛΙΜΑΚΑ :	1 : 50

ΚΑΤΟΠΙΝ ΑΙΤΗΜΑΤΟΣ ΧΟΡΗΓΕΙΤΑΙ