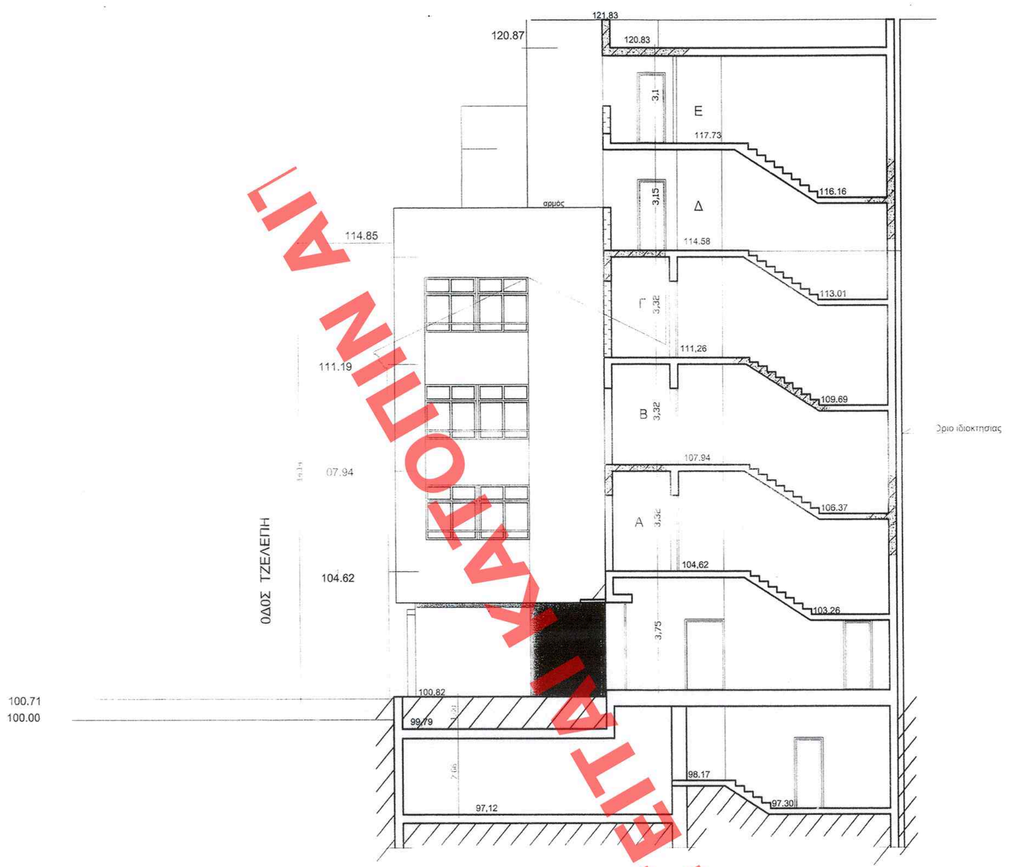

ΤΟΜΗ Α – Α &
ΝΟΤΙΑ ΟΨΗ του ΝΕΟΥ ΚΤΙΡΙΟΥ
(Α–10)

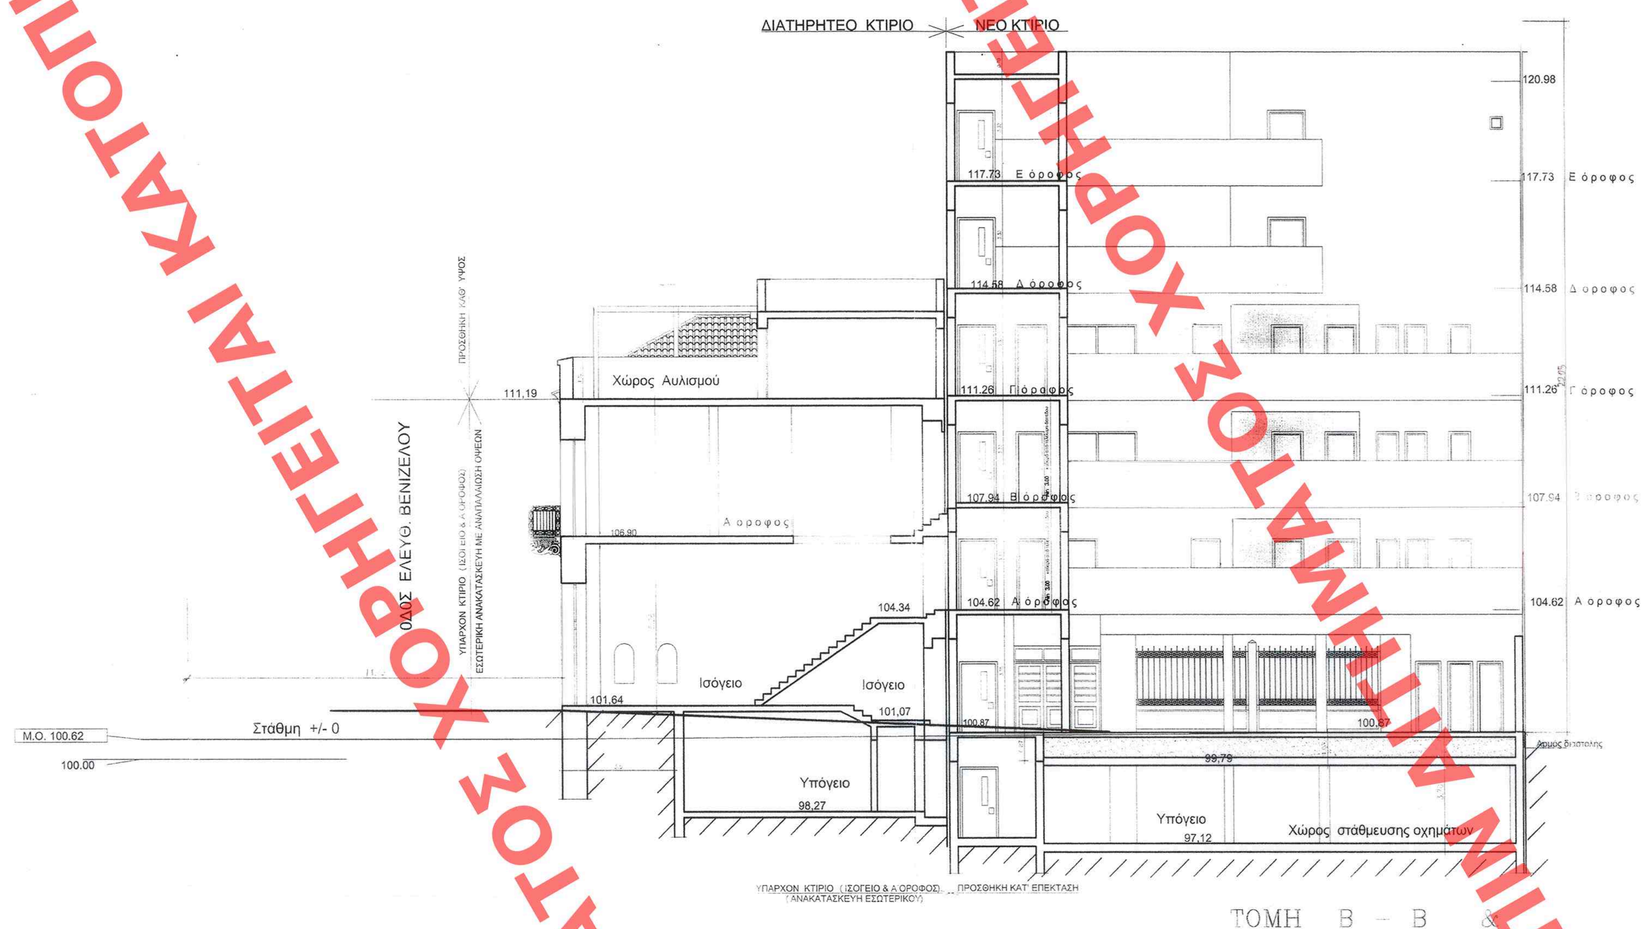

ΤΟΜΗ Β – Β &
ΑΝΑΤΟΛΙΚΗ ΟΠΙΣΘΙΑ ΟΨΗ
(Α–11)

ΥΠΟΜΝΗΜΑ

ΝΕΟ ΚΤΙΡΙΟ
Οψεις : Μαυροκονιές Νέου Κτιρίου σε χρώμα αρκετά ανοικτότερο του διατηρητέου κτιρίου
Καγκελα : μασίφ σε χρώμα γκριζοπράσινο (λίνιο)
Κουφώματα : ανοιχτόγκρι σε χρώμα περισσογκρί (λίνιο) με διπλά τζάμια.

ΔΙΑΤΗΡΗΤΕΟ ΚΤΙΡΙΟ
Οψεις : Μαυροκονιές σε χρώμα καφεκίτρινο ανοικτό (κεραμίδι)
Κορνίζες, υποπαλιμπαρες, περιστυλιο, δρυες, ασπρες λευκο με ωχρα
Καγκελα : μασίφ σε χρώμα γκριζοπράσινο (λίνιο)
Κουφώματα: βίτρινα σε χρώμα γκριζοπράσινο (λίνιο) , με διπλά τζάμια.
Κεραμίδια βιβάντικα.

ΔΥΤΙΚΗ ΟΨΗ
ΑΠΟ ΟΔΟ ΤΖΕΛΕΠΗ
(Α–13)

ΝΟΤΙΑ ΟΨΗ ΑΠΟ ΟΔΟ ΕΛΕΥΘ. ΒΕΝΙΖΕΛΟΥ (Α–12)

ΕΔΗΜΟΣΙΕΥΘΗ ΕΙΣ ΤΟ ΥΠ' ΑΡΙΘΜ. 389 ΦΥΛΛΟ ΤΟΥ ΑΙΠ ΤΕΥΧΟΥΣ ΤΗΣ ΕΦΗΜΕΡΙΔΑΣ ΤΗΣ ΚΥΒΕΡΝΗΣΕΩΣ ΤΗΣ 8 Νοεμβρίου 2013

ΥΠΟΥΡΓΕΙΟ ΠΕΡΙΒΑΛΛΟΝΤΟΣ ΕΝΕΡΓΕΙΑΣ & ΚΛΙΜΑΤΙΚΗΣ ΑΛΛΑΓΗΣ
ΣΥΝΟΔΕΥΕΙ ΤΗΝ ΥΠ' ΑΡΙΘΜ. 59179/13 ΑΠΟΦΑΣΗ ΠΕΡΙ "Καθορισμού συμπληρωματικών ειδικών όρων και περιορισμών δόμησης στο διατηρητέο κτίριο επί των οδών Ελευθερίου Βενιζέλου 9 και Τζελέπη 16 στον Πειραιά κατόπιν αιτήσεως" και σύμφωνα με το σύμβολο.
ΑΘΗΝΑ 24 Οκτωβρίου 2013
Ο Δ/ντης
Γεώργιος Φάρμακας

Αρ. Φακ. 101/13
Σχ. 5.

ΥΠΟΥΡΓΕΙΟ ΠΕΡΙΒΑΛΛΟΝΤΟΣ, ΕΝΕΡΓΕΙΑΣ ΚΑΙ ΚΛΙΜΑΤΙΚΗΣ ΑΛΛΑΓΗΣ

ΔΙΕΥΘΥΝΣΗ ΑΡΧΙΤΕΚΤΟΝΙΚΗΣ
ΤΜΗΜΑ ΠΑΡΑΔΟΣΙΑΚΩΝ ΟΙΚΙΣΜΩΝ

ΘΕΣΗ : ΠΕΙΡΑΙΑΣ

ΘΕΜΑ : Καθορισμός συμπληρωματικών ειδικών όρων και περιορισμών δόμησης στο διατηρητέο κτίριο που βρίσκεται επί των οδών Ελευθερίου Βενιζέλου 9 και Τζελέπη 16.

ΤΙΤΛΟΣ ΣΧΕΔΙΟΥ : ΤΟΜΗ Α-Α, ΤΟΜΗ Β-Β
ΔΥΤΙΚΗ ΟΨΗ, ΝΟΤΙΑ ΟΨΗ

ΚΛΙΜΑΚΑ : 1:100

ΧΟΡΗΓΕΙΤΑΙ ΚΑΤΟΠΙΝ ΑΙΤΗΜΑΤΟΣ