




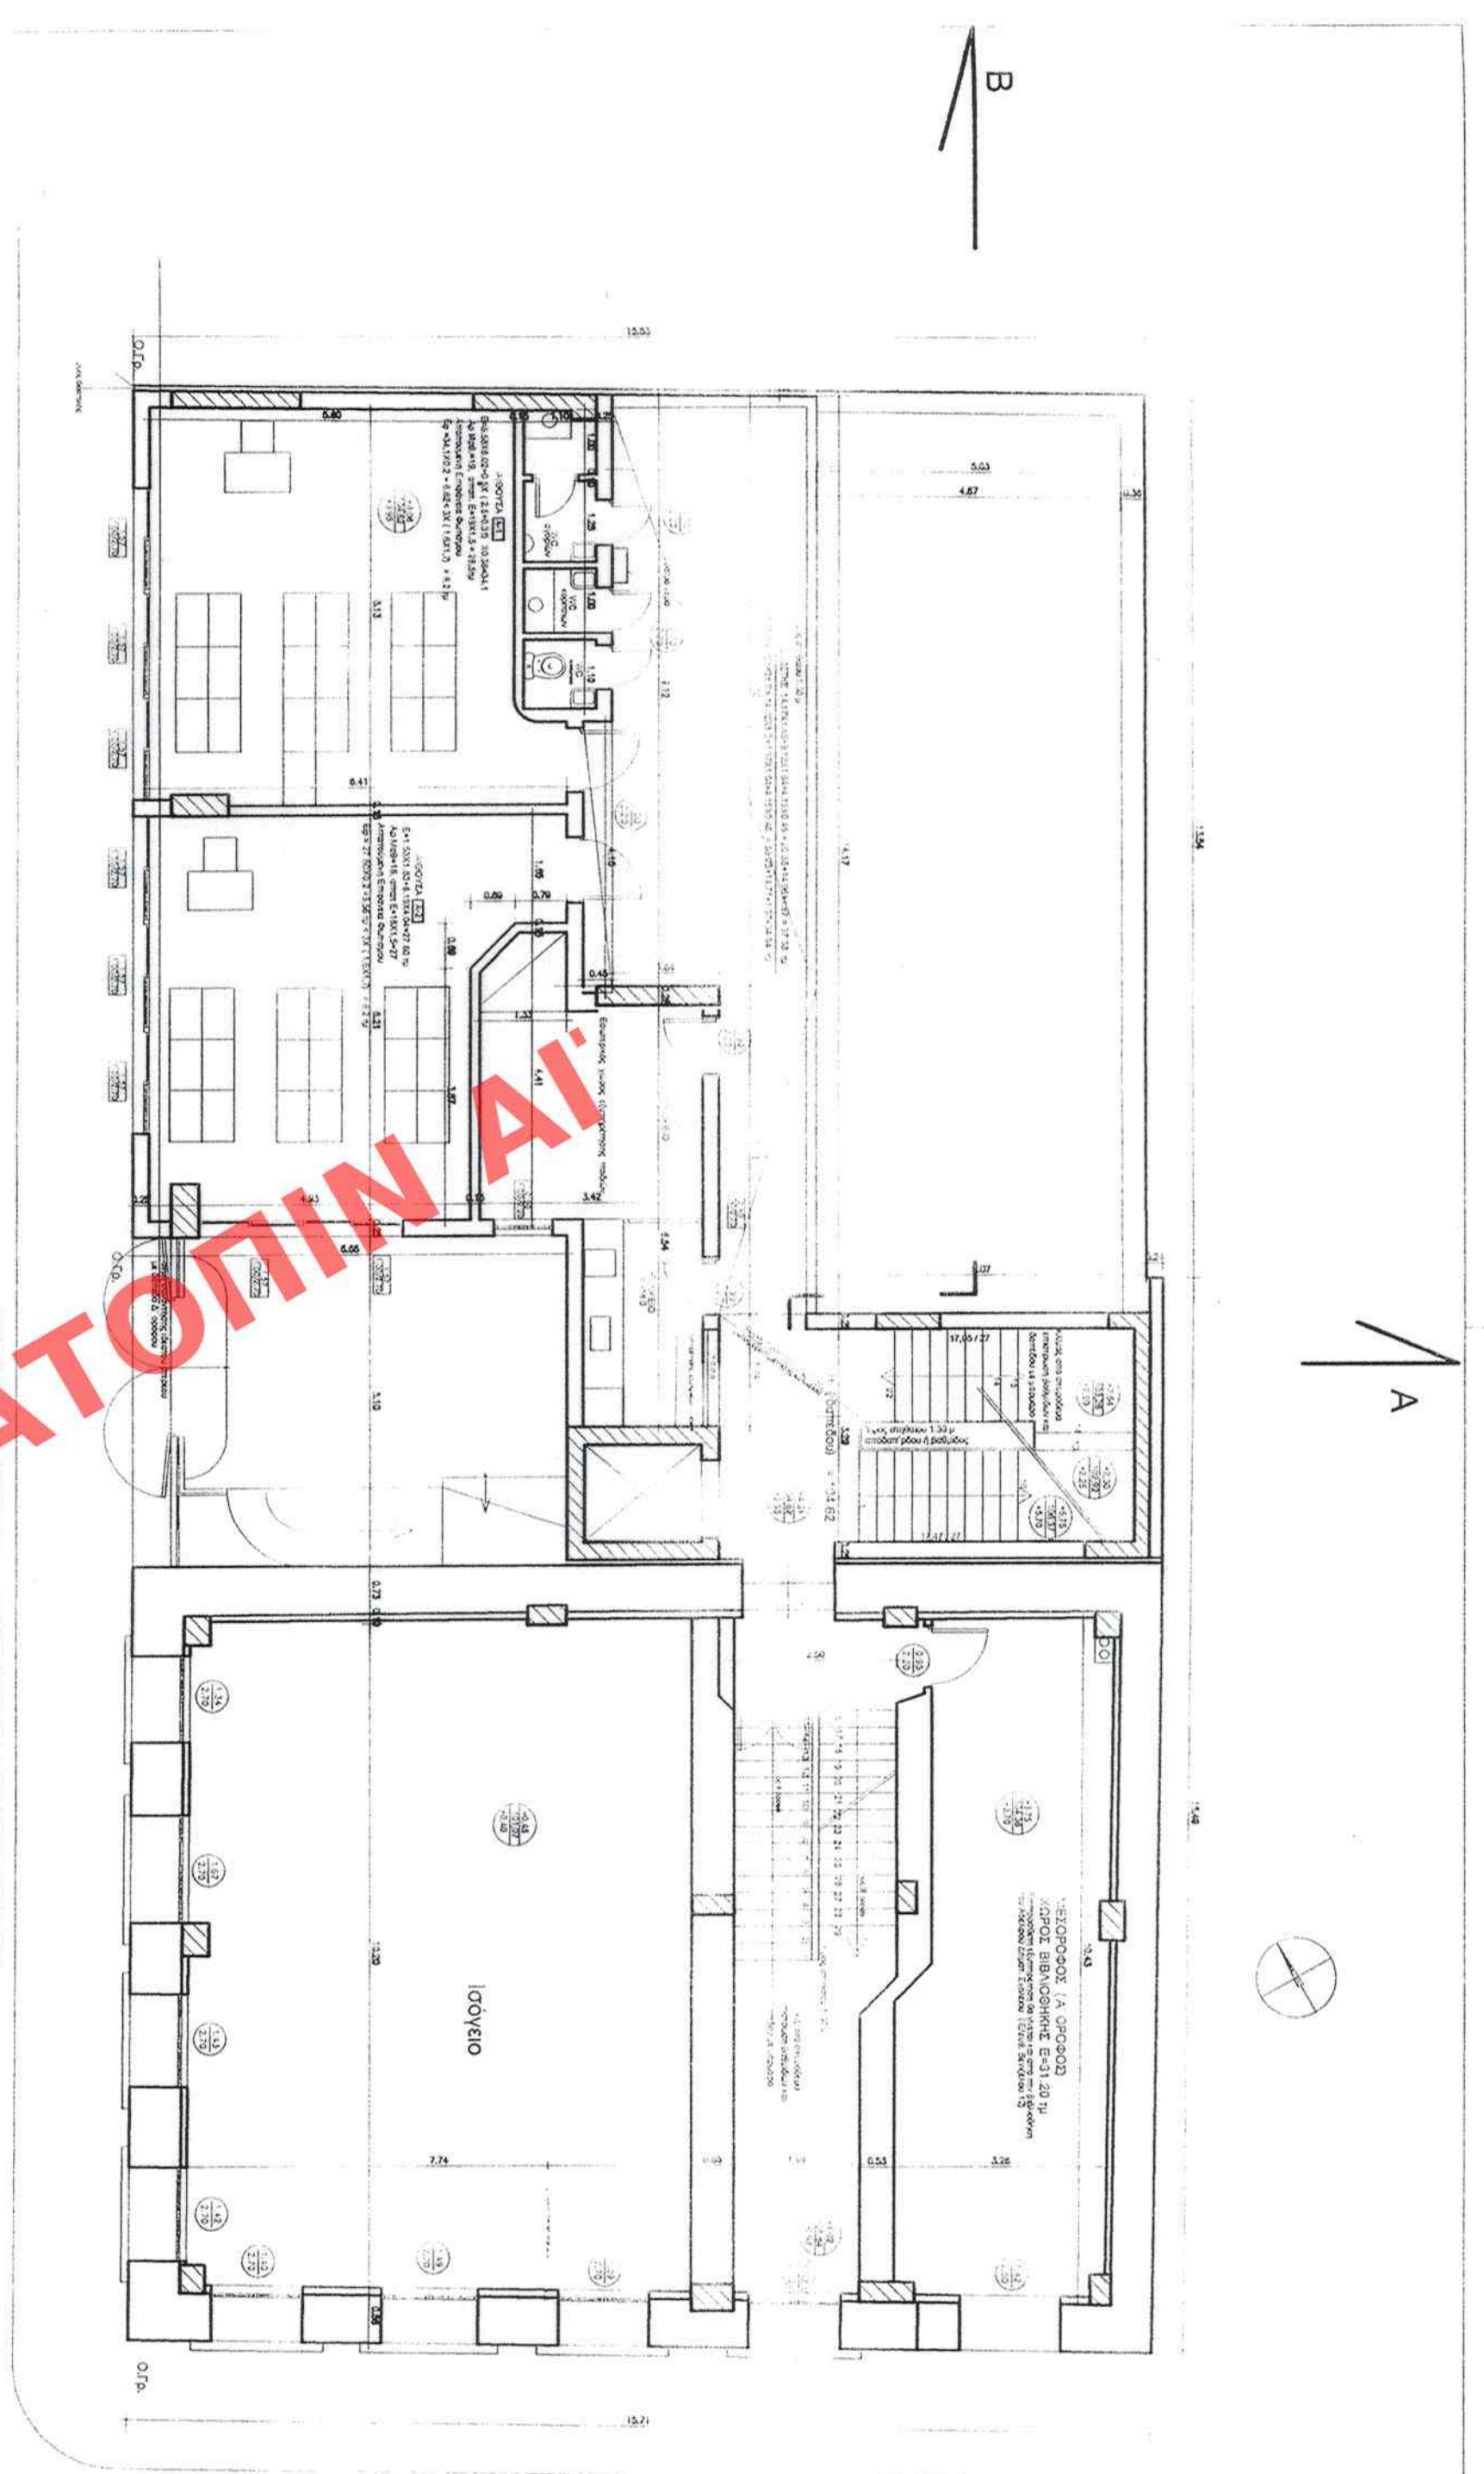


ΚΑΤΟΨΗ Α ΟΡΟΦΟΥ
(Α 4)

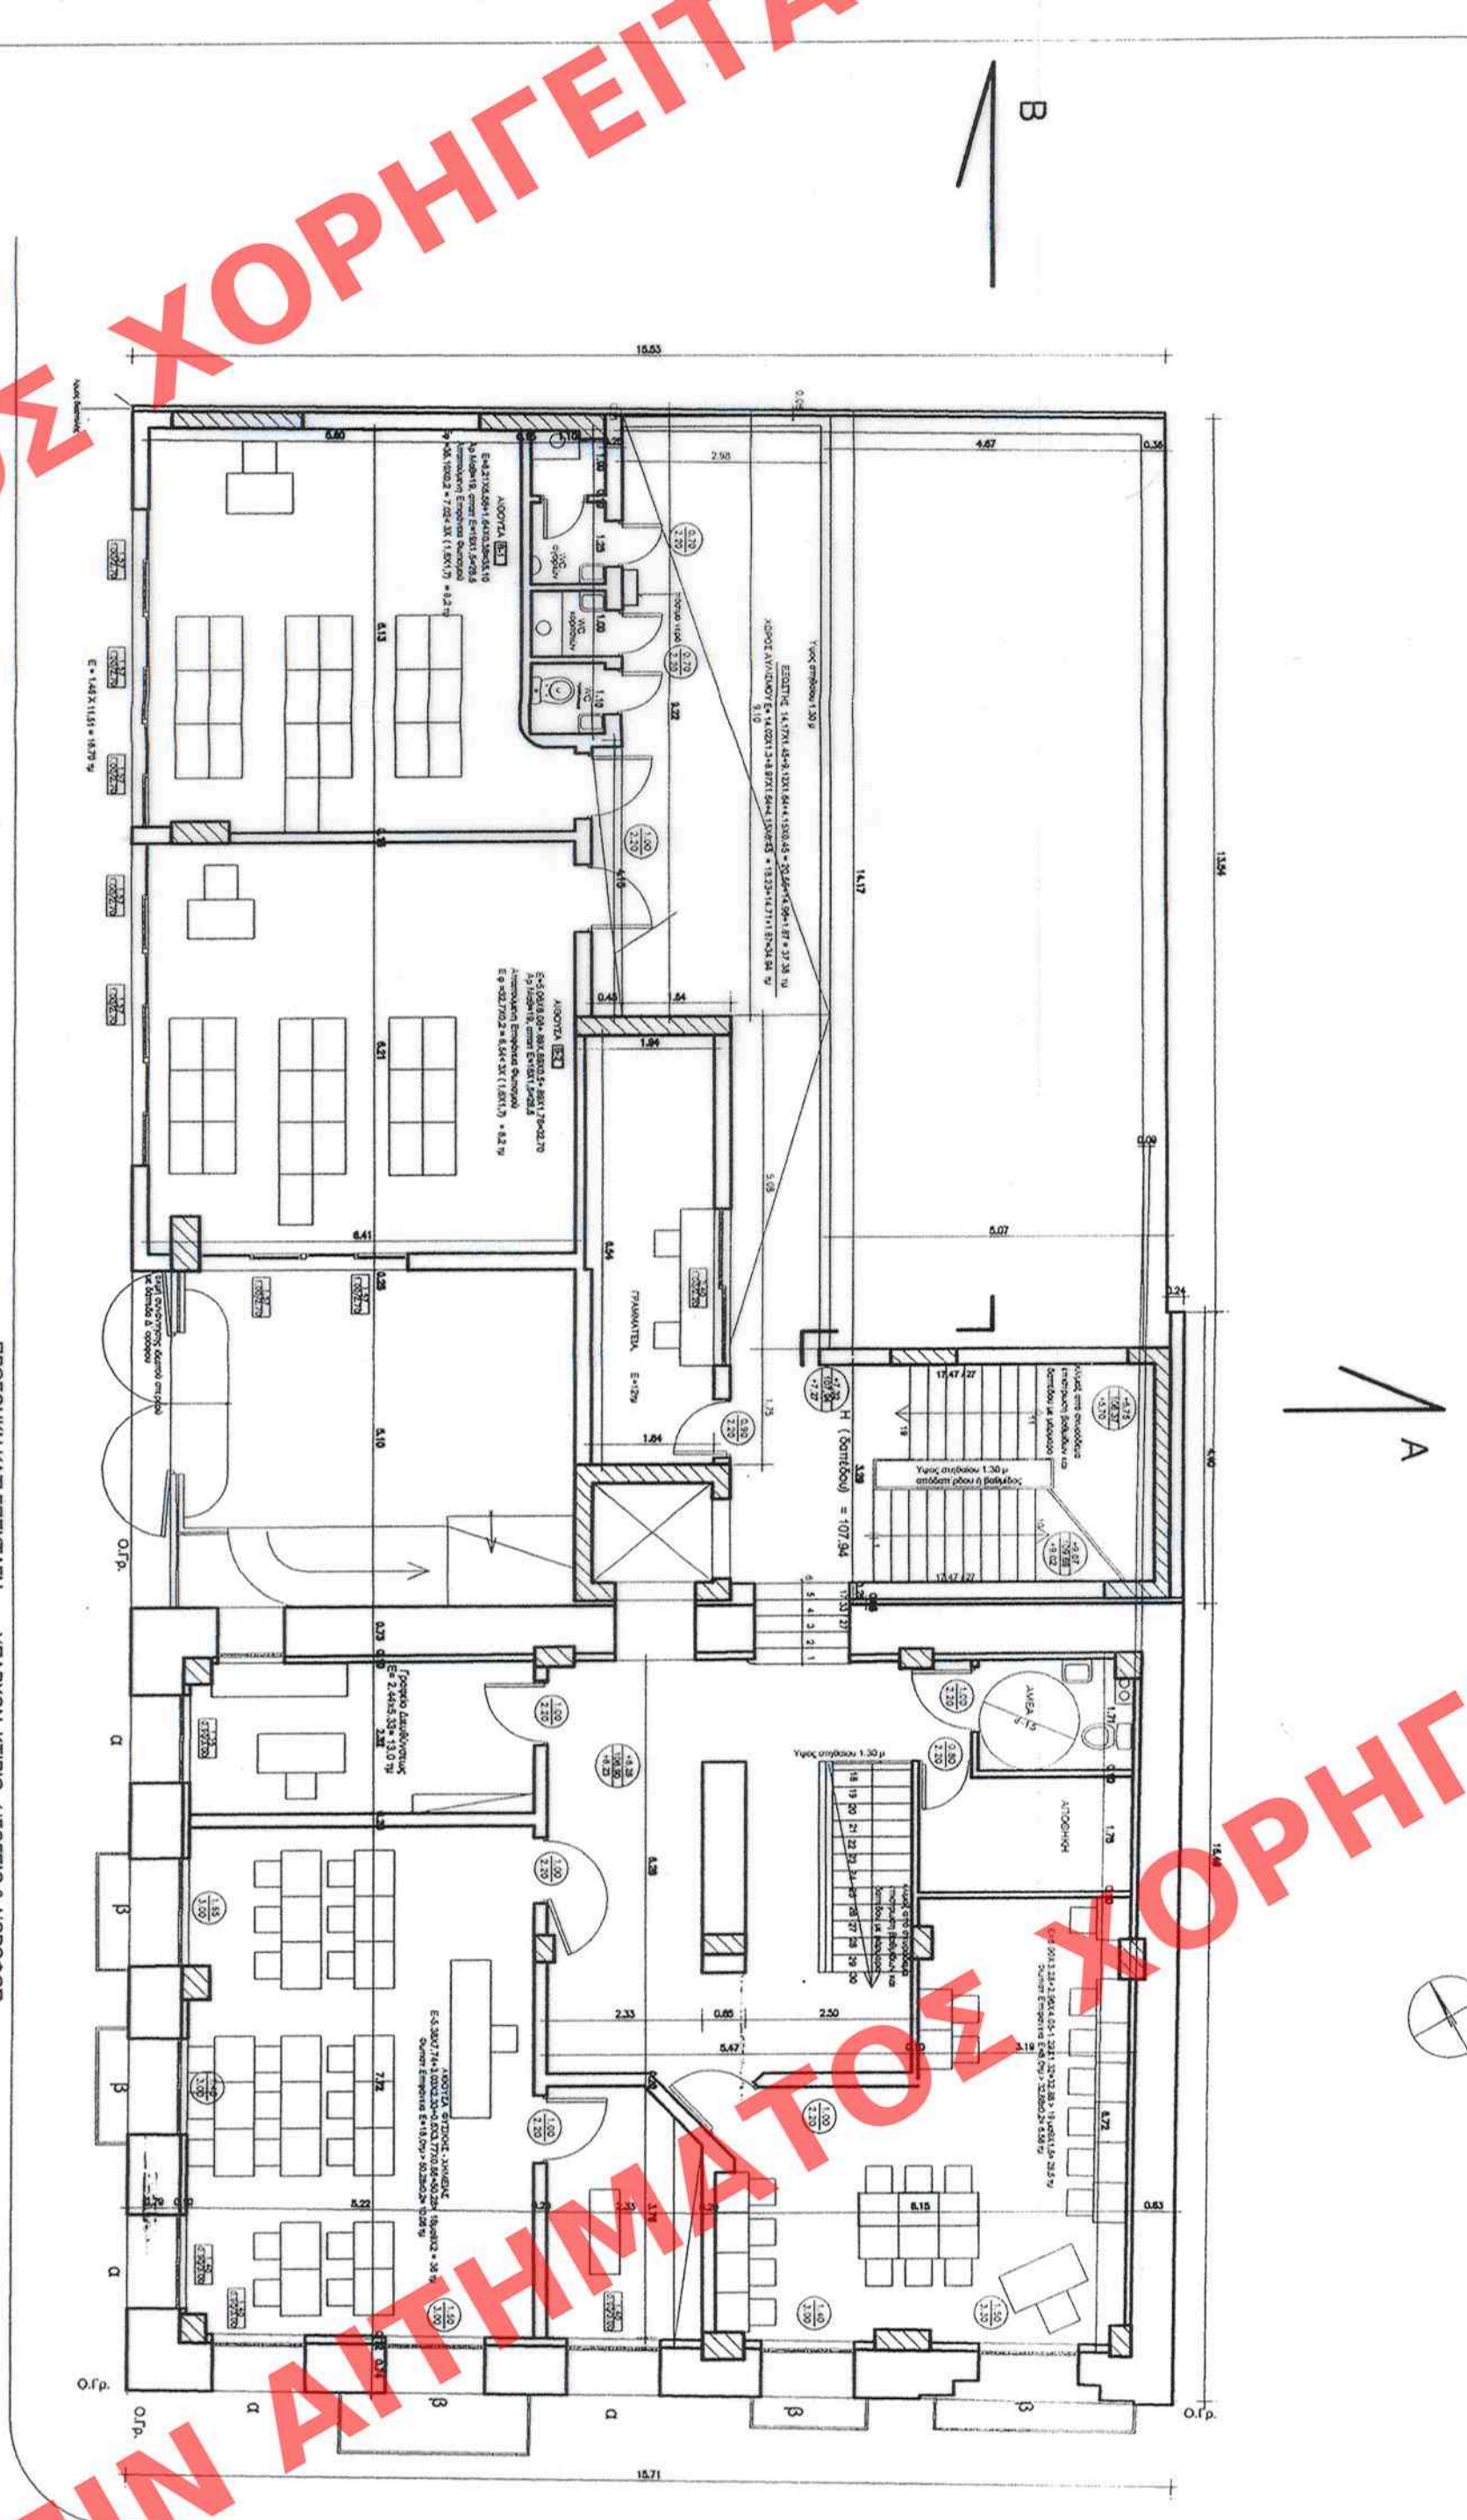

ΚΑΤΟΨΗ Β ΟΡΟΦΟΥ
(Α 5)

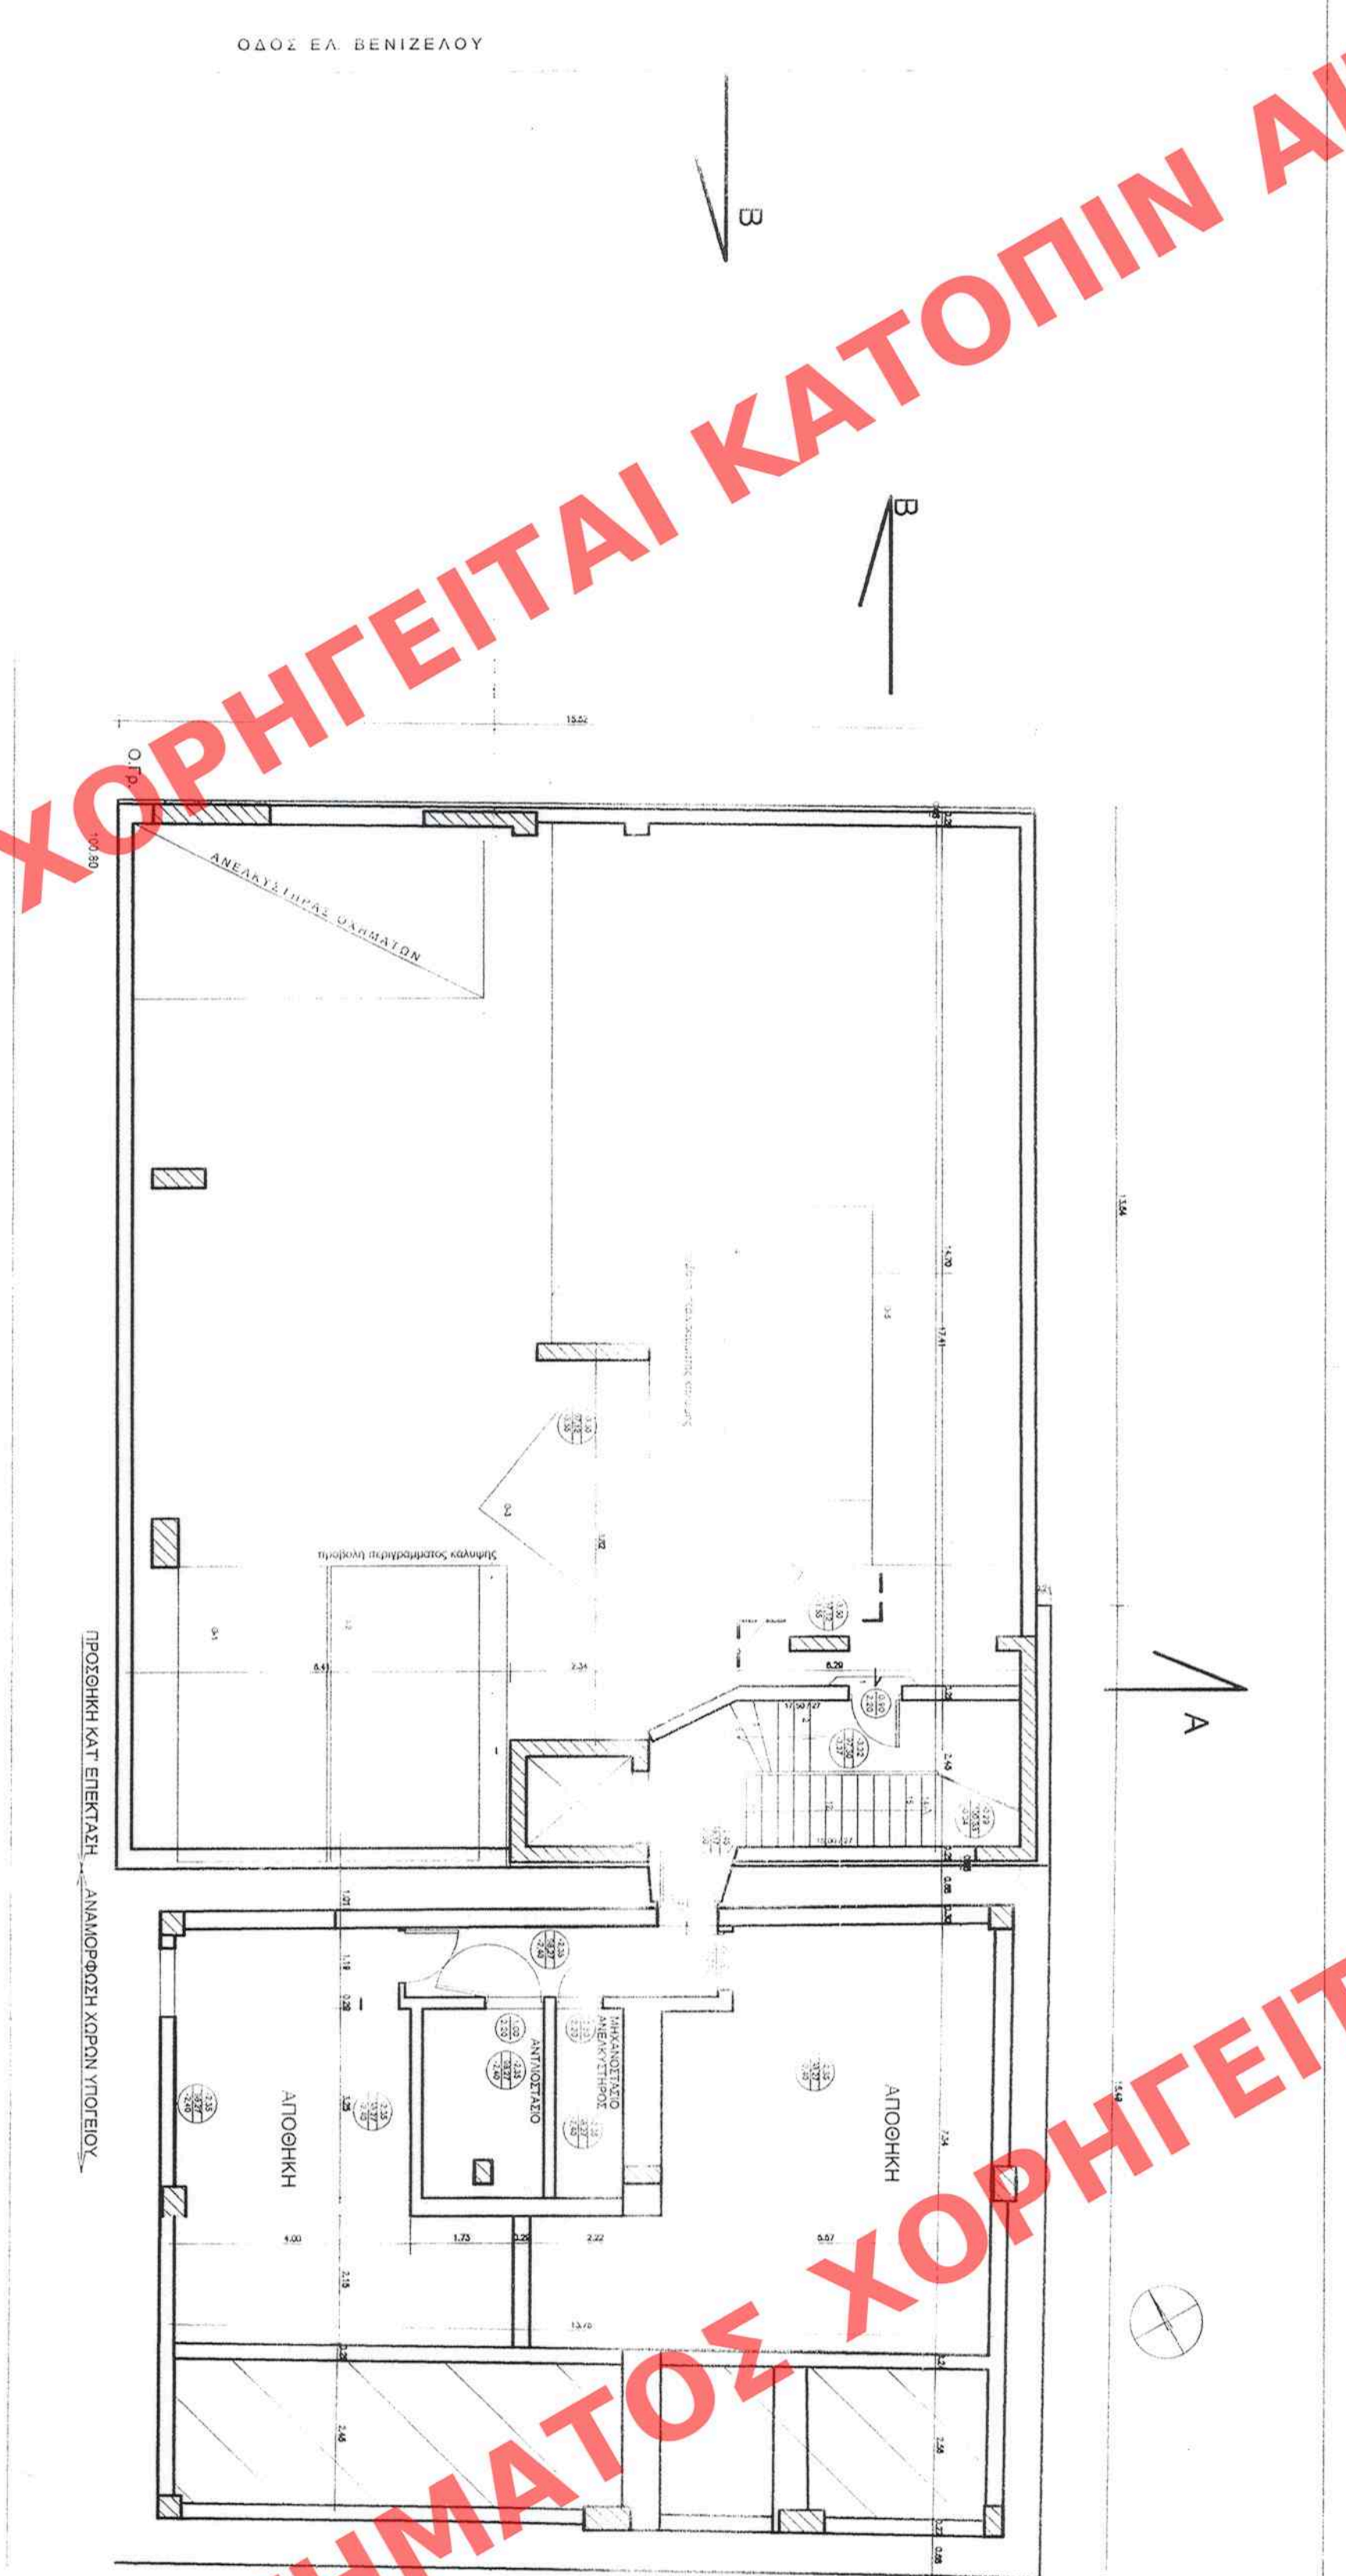

ΚΑΤΟΨΗ ΠΡΩΤΕΙΟΥ
(Α 2)

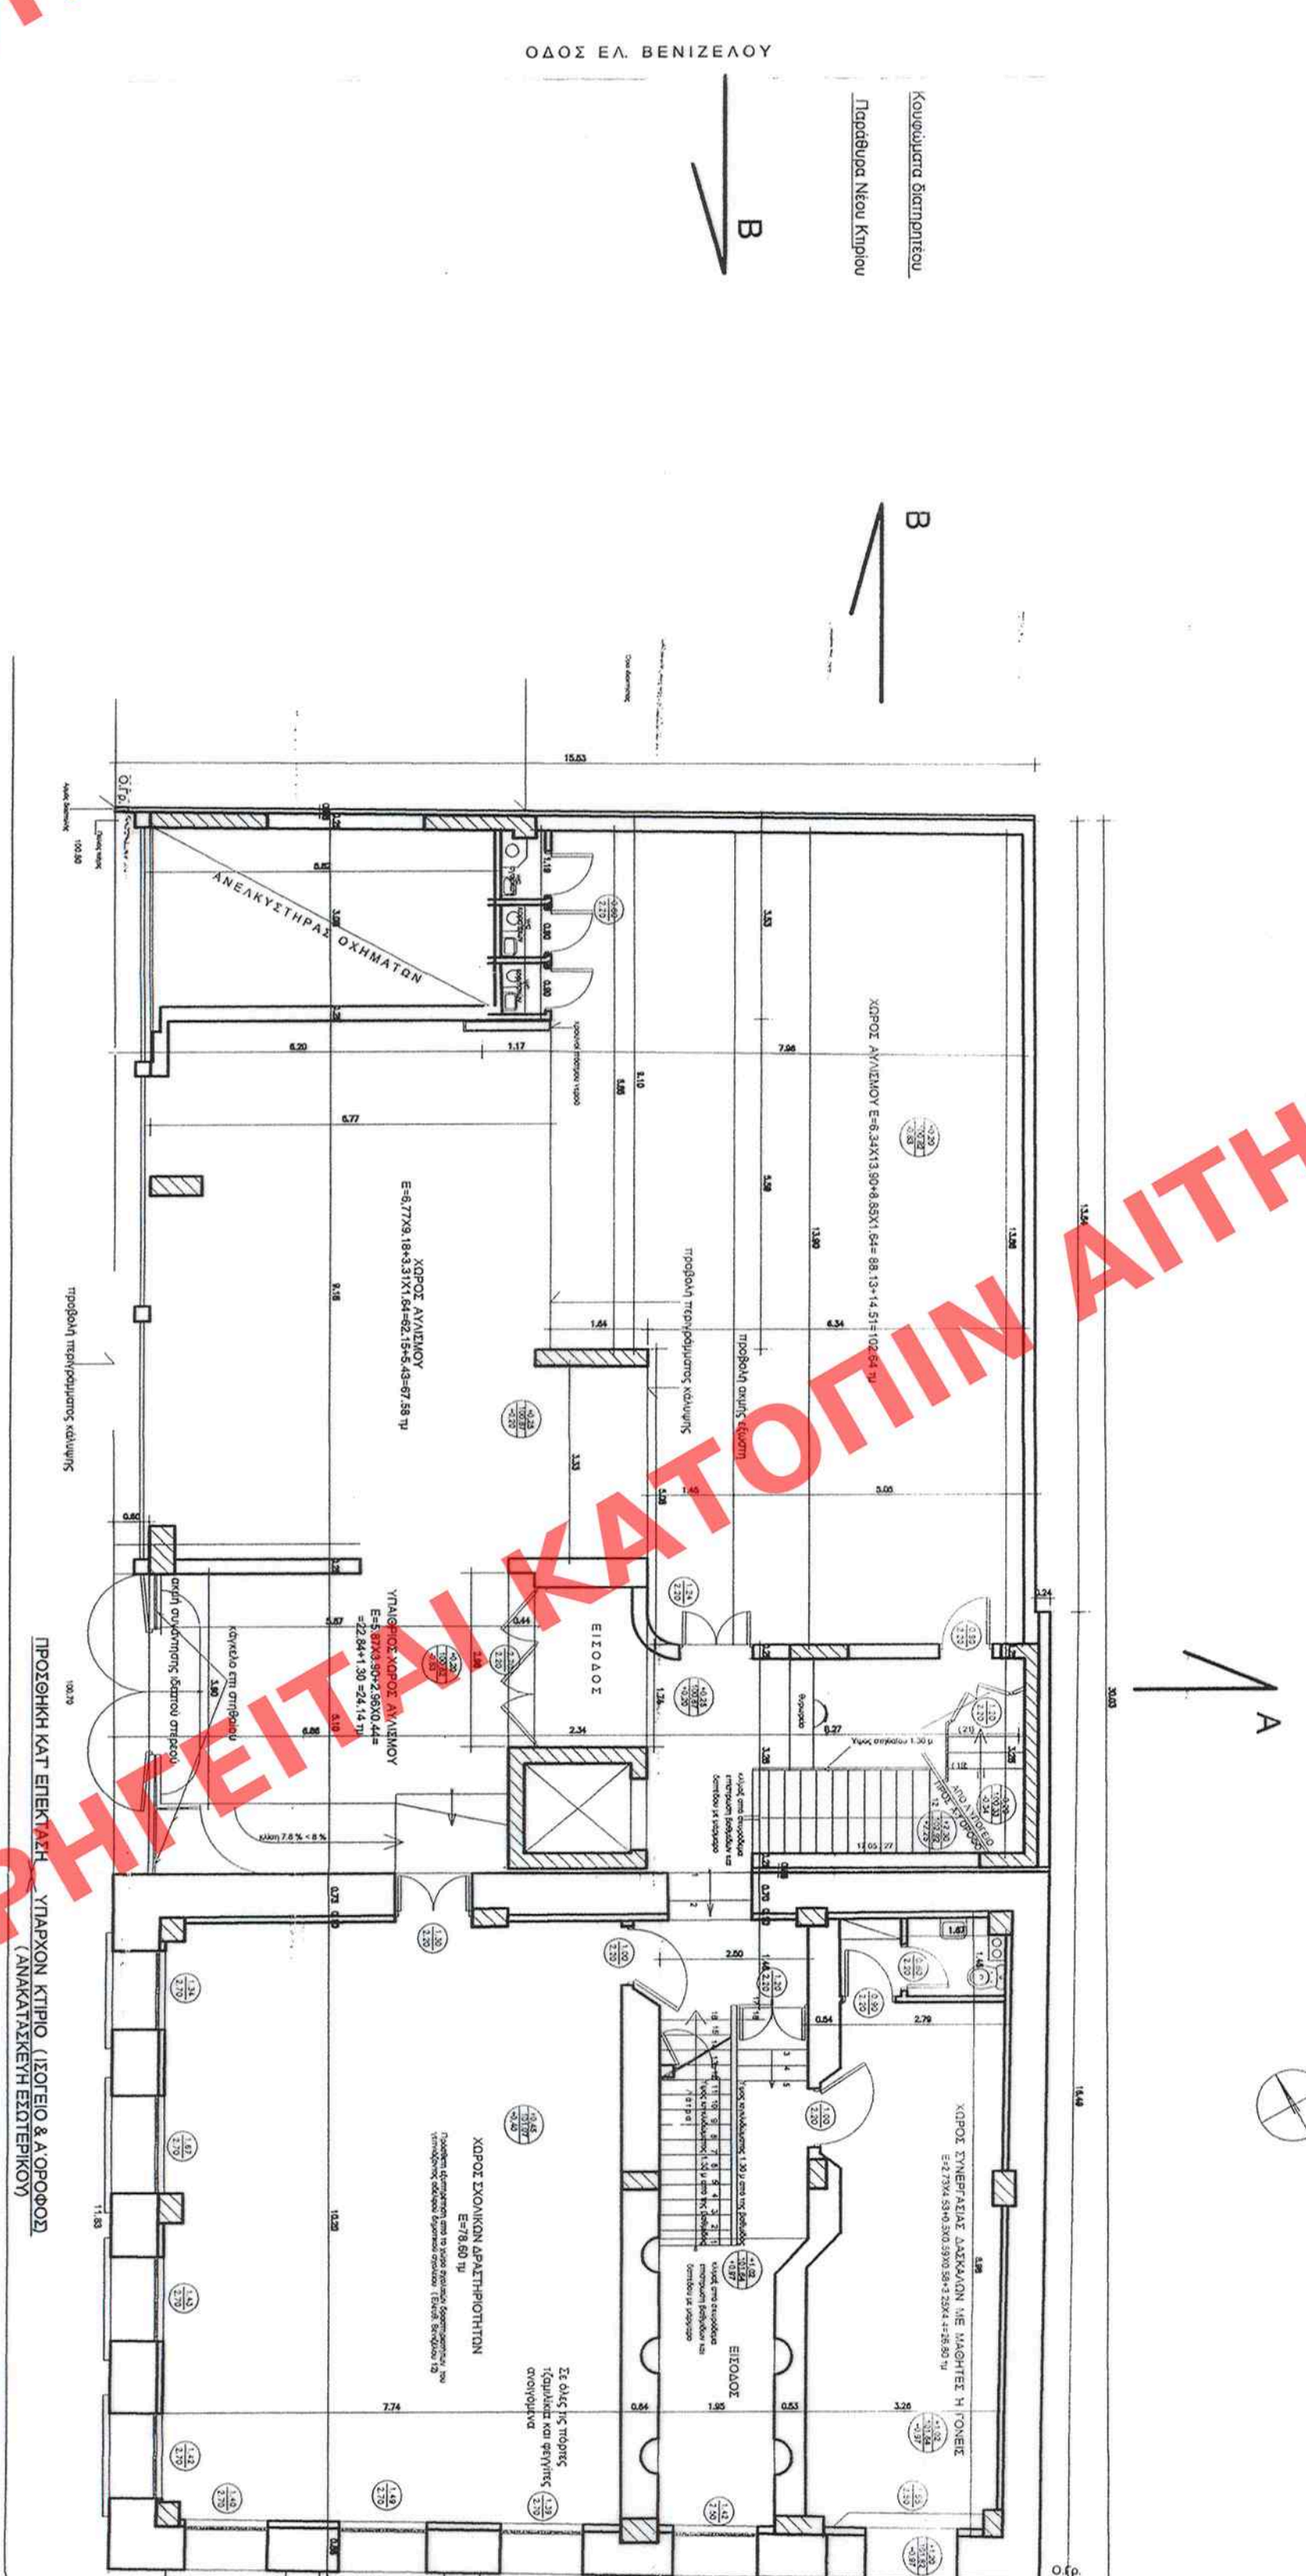

ΚΑΤΟΨΗ ΙΣΟΓΕΙΟΥ
(Α 3)

ΥΠΟΥΡΓΕΙΟ ΠΕΡΙΒΑΛΛΟΝΤΟΣ, ΕΝΕΡΓΕΙΑΣ ΚΑΙ ΚΛΙΜΑΤΙΚΗΣ ΑΝΑΠΤΗΣ
ΔΙΕΥΘΥΝΣΗ ΑΡΧΙΤΕΚΤΟΝΙΚΗΣ
ΤΜΗΜΑ ΠΛΑΘΟΣΙΑΚΩΝ ΟΙΚΙΣΜΩΝ
ΘΕΣΗ : ΠΕΙΡΑΙΑΣ
ΘΕΜΑ : Καθορισμός συμπληρωματικών ειδικών όρων και περιορισμών δόμησης στο διατηρητέο κτίριο που βρίσκεται επί των οδών Ελευθερίου Βενιζέλου 9 και Τζελέκη 16.
ΤΙΤΛΟΣ ΣΧΕΔΙΟΥ : ΚΑΤΟΨΕΙΣ ΥΠΟΓΕΙΟΥ, ΙΣΟΓΕΙΟΥ, Α ΟΡΟΦΟΥ ΚΑΙ Β ΟΡΟΦΟΥ
ΚΙΛΜΑΚΑ : 1:100

ΥΠΟΥΡΓΕΙΟ ΠΕΡΙΒΑΛΛΟΝΤΟΣ
ΕΝΕΡΓΕΙΑΣ & ΚΛΙΜΑΤΙΚΗΣ ΑΝΑΠΤΗΣ
ΣΥΝΟΧΗ ΤΗΝ ΑΥΤΗΝ 5979/13. ΑΠΟΦΑΣΗ
ΤΗΣ 14/6/2013. ΕΠΙΧΕΙΡΗΣΙΑΚΟ ΠΡΟΓΡΑΜΜΑ
ΔΡΑΣΕΩΝ ΚΑΙ ΔΡΑΣΕΩΝ ΚΑΙ ΔΡΑΣΕΩΝ
ΔΡΑΣΕΩΝ ΚΑΙ ΔΡΑΣΕΩΝ ΚΑΙ ΔΡΑΣΕΩΝ
16. ΕΠΙΧΕΙΡΗΣΙΑΚΟ ΠΡΟΓΡΑΜΜΑ
ΕΠΙΧΕΙΡΗΣΙΑΚΟ ΠΡΟΓΡΑΜΜΑ
ΑΡΧΗΜΑ 24. ΟΥΝΑΝΩΝ 2013
Ο ΓΡΑΦΕΙΟ

ΕΛΛΗΝΙΚΗ ΔΗΜΟΚΡΑΤΙΑ
ΥΠΟΥΡΓΕΙΟ ΠΕΡΙΒΑΛΛΟΝΤΟΣ
ΕΝΕΡΓΕΙΑΣ ΚΑΙ ΚΛΙΜΑΤΙΚΗΣ ΑΝΑΠΤΗΣ
ΤΜΗΜΑ ΠΛΑΘΟΣΙΑΚΩΝ ΟΙΚΙΣΜΩΝ
Αθήνα, 24. ΟΥΝΑΝΩΝ 2013

Αρ. φ. 10/13
2.5