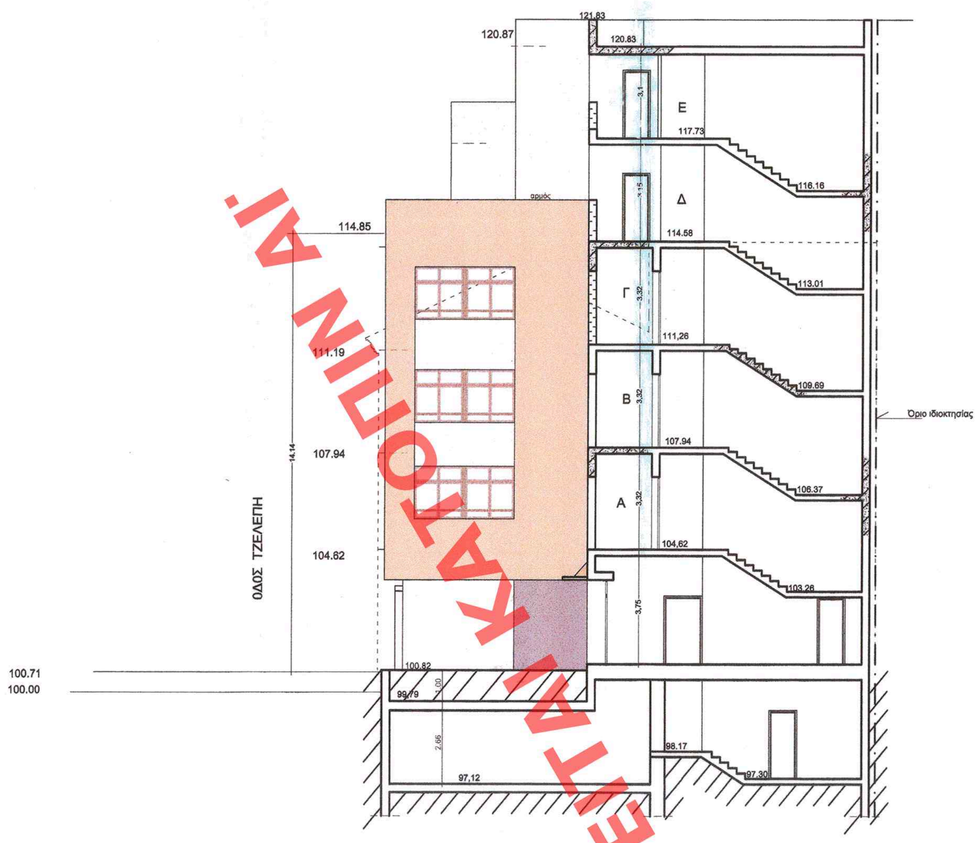

ΤΟΜΗ Α – Α &
ΝΟΤΙΑ ΟΨΗ *του* ΝΕΟΥ ΚΤΙΡΙΟΥ
(Α–10)

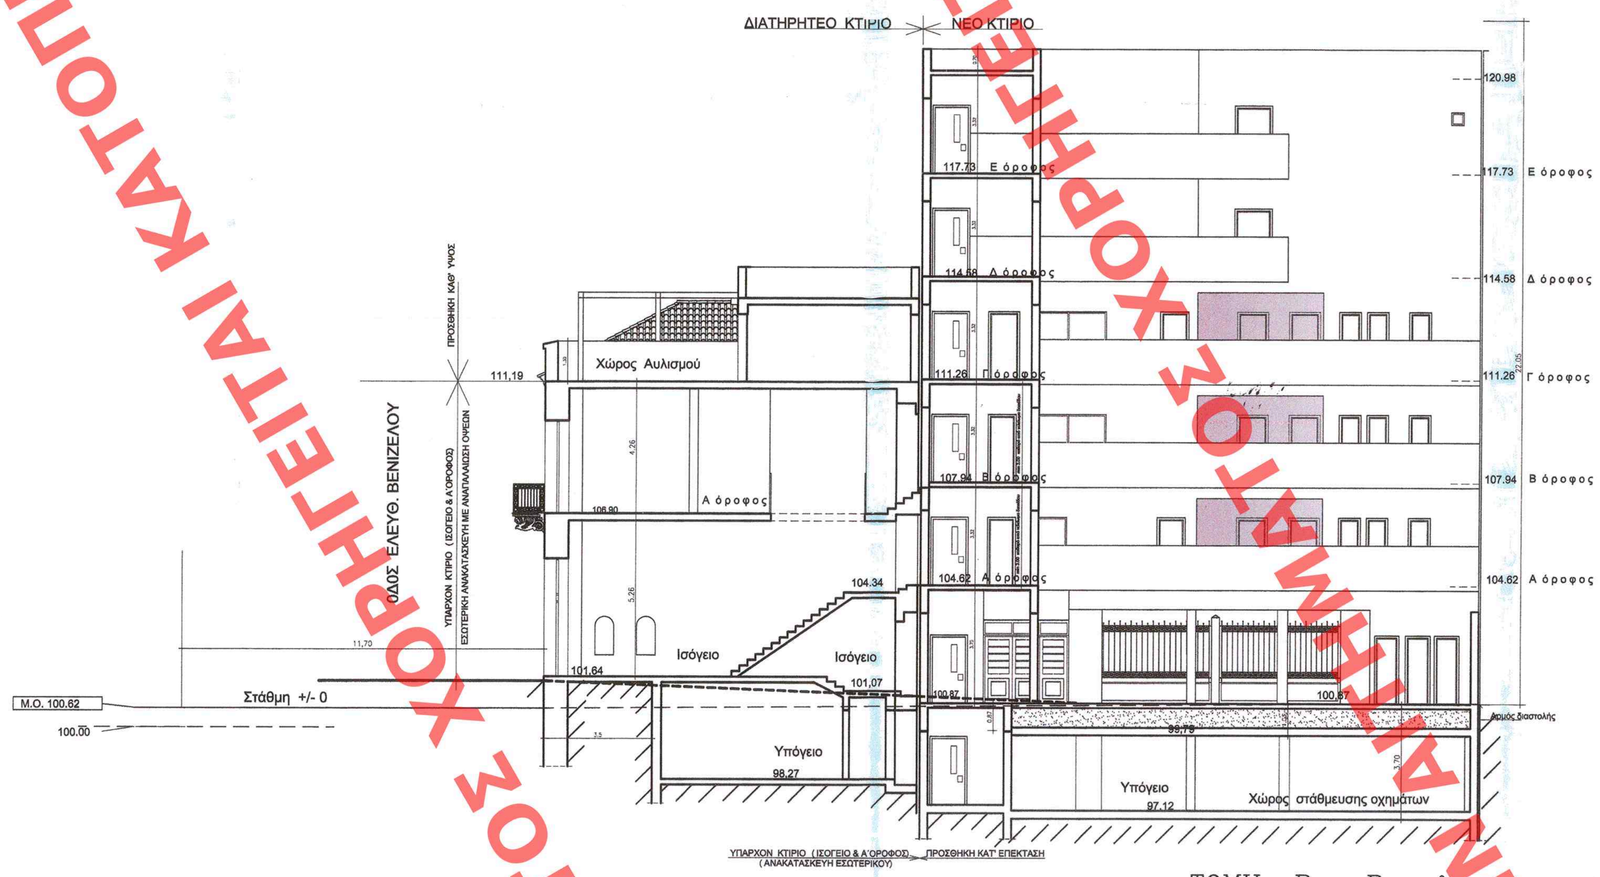

ΤΟΜΗ Β – Β &
ΑΝΑΤΟΛΙΚΗ ΟΠΙΣΘΙΑ ΟΨΗ
(Α–11)

ΥΠΟΥΡΓΕΙΟ ΠΕΡΙΒΑΛΛΟΝΤΟΣ
ΕΝΕΡΓΕΙΑΣ & ΚΛΙΜΑΤΙΚΗΣ ΑΛΛΑΓΗΣ

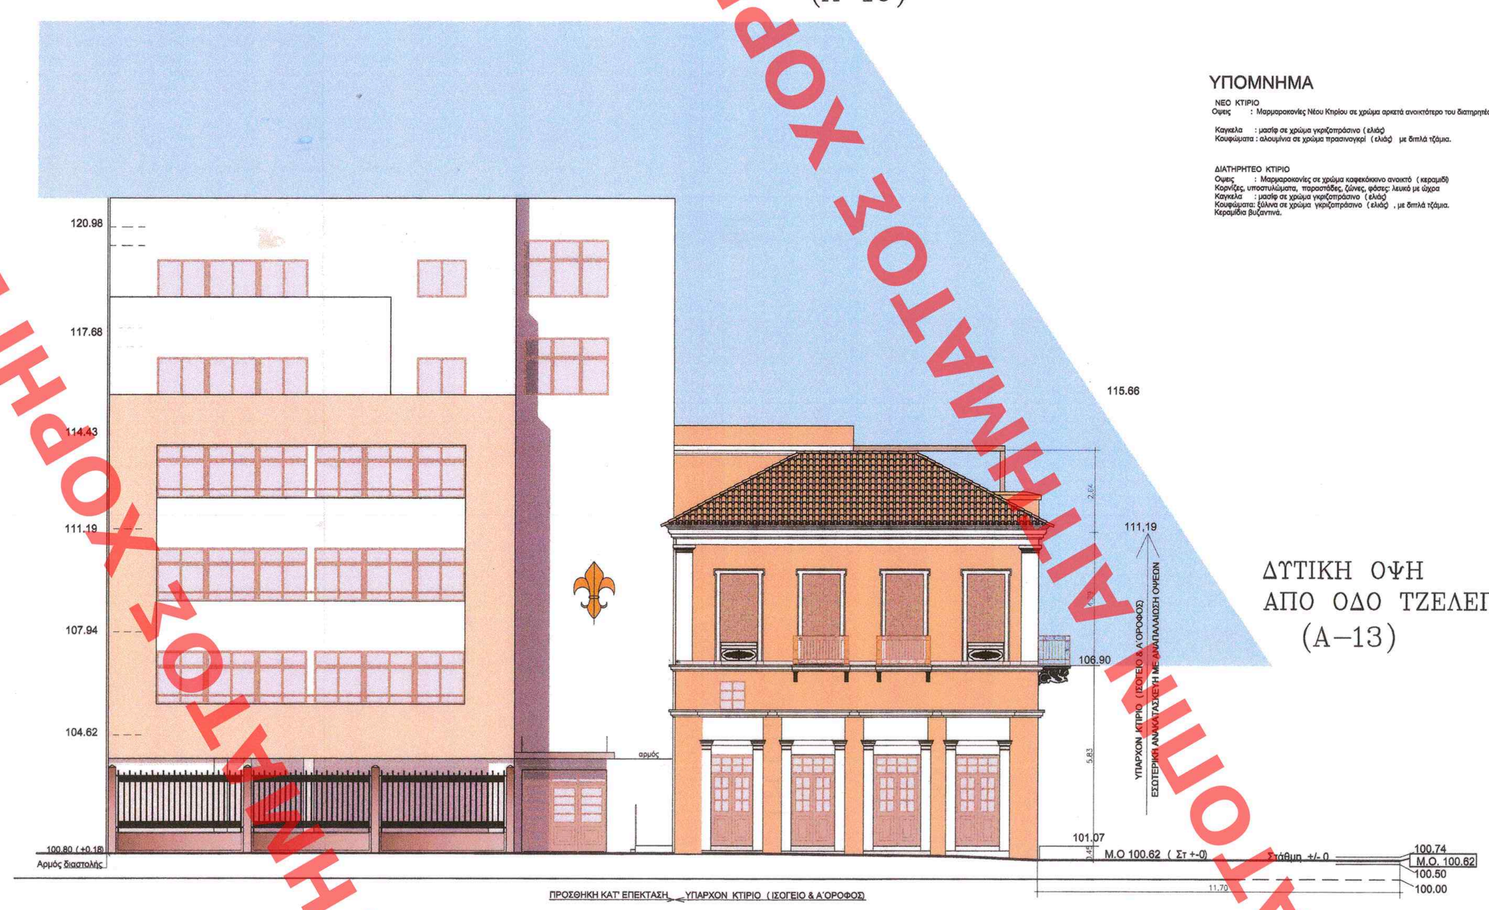

ΔΥΤΙΚΗ ΟΨΗ
ΑΠΟ ΟΔΟ ΤΖΕΛΕΠΗ
(Α–13)

ΥΠΟΜΝΗΜΑ

ΝΕΟ ΚΤΙΡΙΟ
Οψεις : Μαρμαροκονιάς Νέου Κτιρίου σε χρώμα αρκετά ανοικτότερο του διατηρητέου κτιρίου
Καγκελό : μαύρο σε χρώμα γκρι(ατσάλινο (4λιθό)
Κουφώματα : αλουμίνια σε χρώμα τριανταφυλλί (4λιθό) με διπλά τζάμια.

ΔΙΑΤΗΡΗΤΕΟ ΚΤΙΡΙΟ
Οψεις : Μαρμαροκονιάς σε χρώμα καφεδόκαστο ανοικτό (κερασιά)
Χαρνίζες, υποστυλώματα, παραστάδες, ζώνες, φάτνες: λευκό με άμμο
Καγκελό : μαύρο σε χρώμα γκρι(ατσάλινο (4λιθό)
Κουφώματα: ξύλινα σε χρώμα γκρι(ατσάλινο (4λιθό) , με διπλά τζάμια.
Κεραμίδα βυζαντινά.

ΝΟΤΙΑ ΟΨΗ ΑΠΟ ΟΔΟ ΕΛΕΥΘ. ΒΕΝΙΖΕΛΟΥ (Α–12)

ΕΔΗΜΟΣΙΕΥΘΗ ΕΙΣ ΤΟ ΥΠ' ΑΡΙΘΜ. 389 ΦΥΛΛΟ ΤΟΥ ΑΔΠ ΤΕΥΧΟΣ ΤΗΣ ΗΜΕΡΙΔΑΣ ΤΗΣ ΚΥΒΕΡΝΗΣΕΩΣ της 8 Νοεμβρίου 2013

ΥΠΟΥΡΓΕΙΟ ΠΕΡΙΒΑΛΛΟΝΤΟΣ
ΕΝΕΡΓΕΙΑΣ & ΚΛΙΜΑΤΙΚΗΣ ΑΛΛΑΓΗΣ
ΣΥΝΟΔΕΥΕΙ ΤΗΝ ΥΠ' ΑΡΙΘΜ. 51174/13 ΑΠΟΦΑΣΗ ΠΕΡΙ "Καθεστώς συμφωνιακών θεμάτων και περιοχών του Νομού ... Δημοτικό Σχολείο Ιωάννα Δ' στον Δήμο Πειραιά" ... ΑΘΗΝΑ, 24 Οκτωβρίου 2013
Ο Δ/ντής
Γεώργιος Δάρμιανος
Αρ. Φακ. 101/13
Σχ. 5

ΥΠΕΚΑ
Δ/ΝΣΗ ΑΡΧΙΤΕΚΤΟΝΙΚΗΣ
ΤΜΗΜΑ ΠΑΡ/ΚΩΝ ΟΙΚΙΣΜΩΝ

ΔΙΕΥΘΥΝΣΗ
οδ. ΕΛΕΥΘ. ΒΕΝΙΖΕΛΟΥ
αρ. 9 & ΤΖΕΛΕΠΗ
στον ΠΕΙΡΑΙΑ

ΘΕΜΑ ΜΕΛΕΤΗΣ
ΕΝΙΣΧΥΣΗ, ΑΠΟΚΑΤΑΣΤΑΣΗ ΔΙΑΤΗΡΗΤΕΟΥ ΚΤΙΡΙΟΥ & ΠΡΟΣΘΗΚΗ ΚΑΤ' ΕΠΕΚΤΑΣΗ ΓΙΑ ΕΓΚΑΤΑΣΤΑΣΗ ΔΗΜΟΤΙΚΟΥ ΣΧΟΛΕΙΟΥ "ΙΩΑΝΝΑ Δ' ΑΡΚ"

ΑΡΧΙΤΕΚΤΟΝΙΚΗ ΜΕΛΕΤΗ

ΘΕΜΑ ΣΧΕΔΙΟΥ
ΟΨΕΙΣ - ΤΟΜΕΣ
ΧΡΩΜΑΤΙΚΗ ΜΕΛΕΤΗ
ΚΛΙΜΑΚΑ 1 : 100

ΧΟΡΗΓΕΙΤΑΙ ΚΑΤΟΠΙΝ ΑΙΤΗΜΑΤΟΣ ΧΟΡΗΓΕΙΤΑΙ ΚΑΤΟΠΙΝ ΑΙΤΗΜΑΤΟΣ ΧΟΡΗΓΕΙΤΑΙ ΚΑΤΟΠΙΝ ΑΙΤΗΜΑΤΟΣ ΧΟΡΗΓΕΙΤΑΙ ΚΑΤΟΠΙΝ ΑΙΤΗΜΑΤΟΣ