
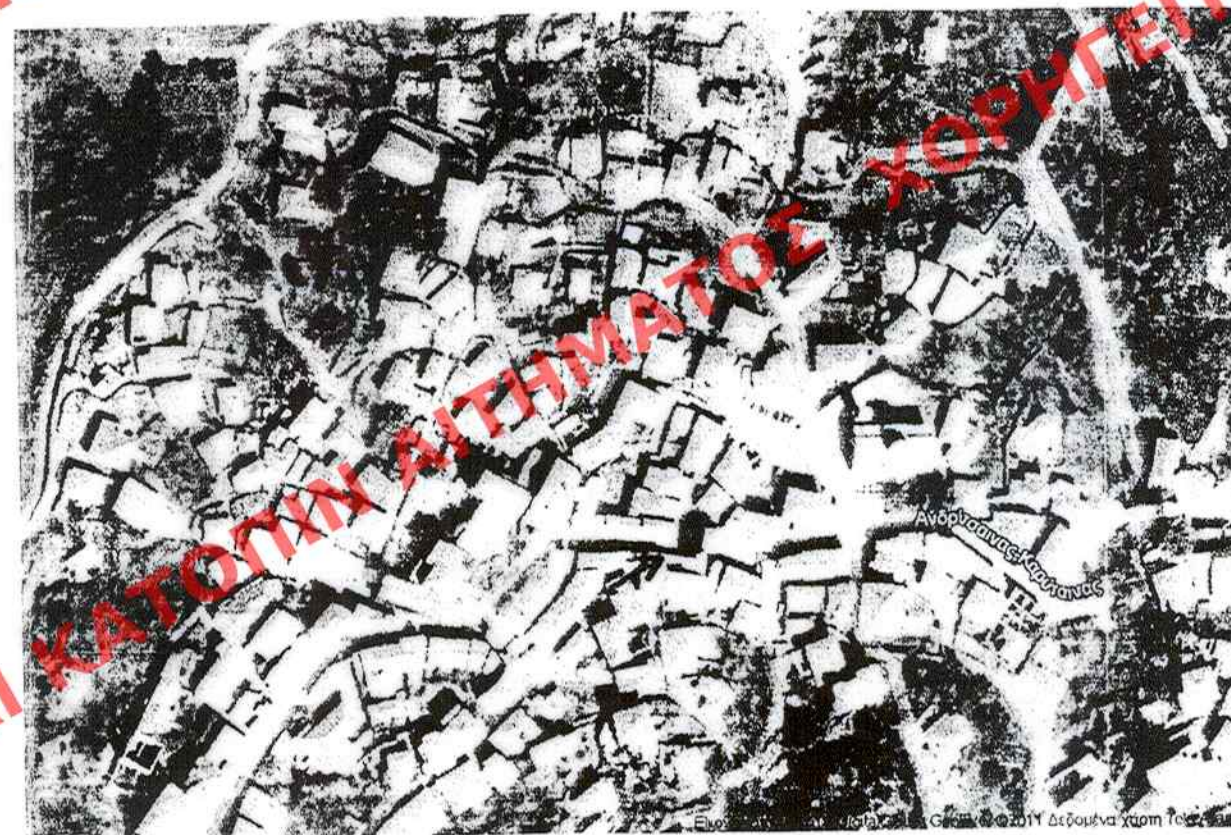


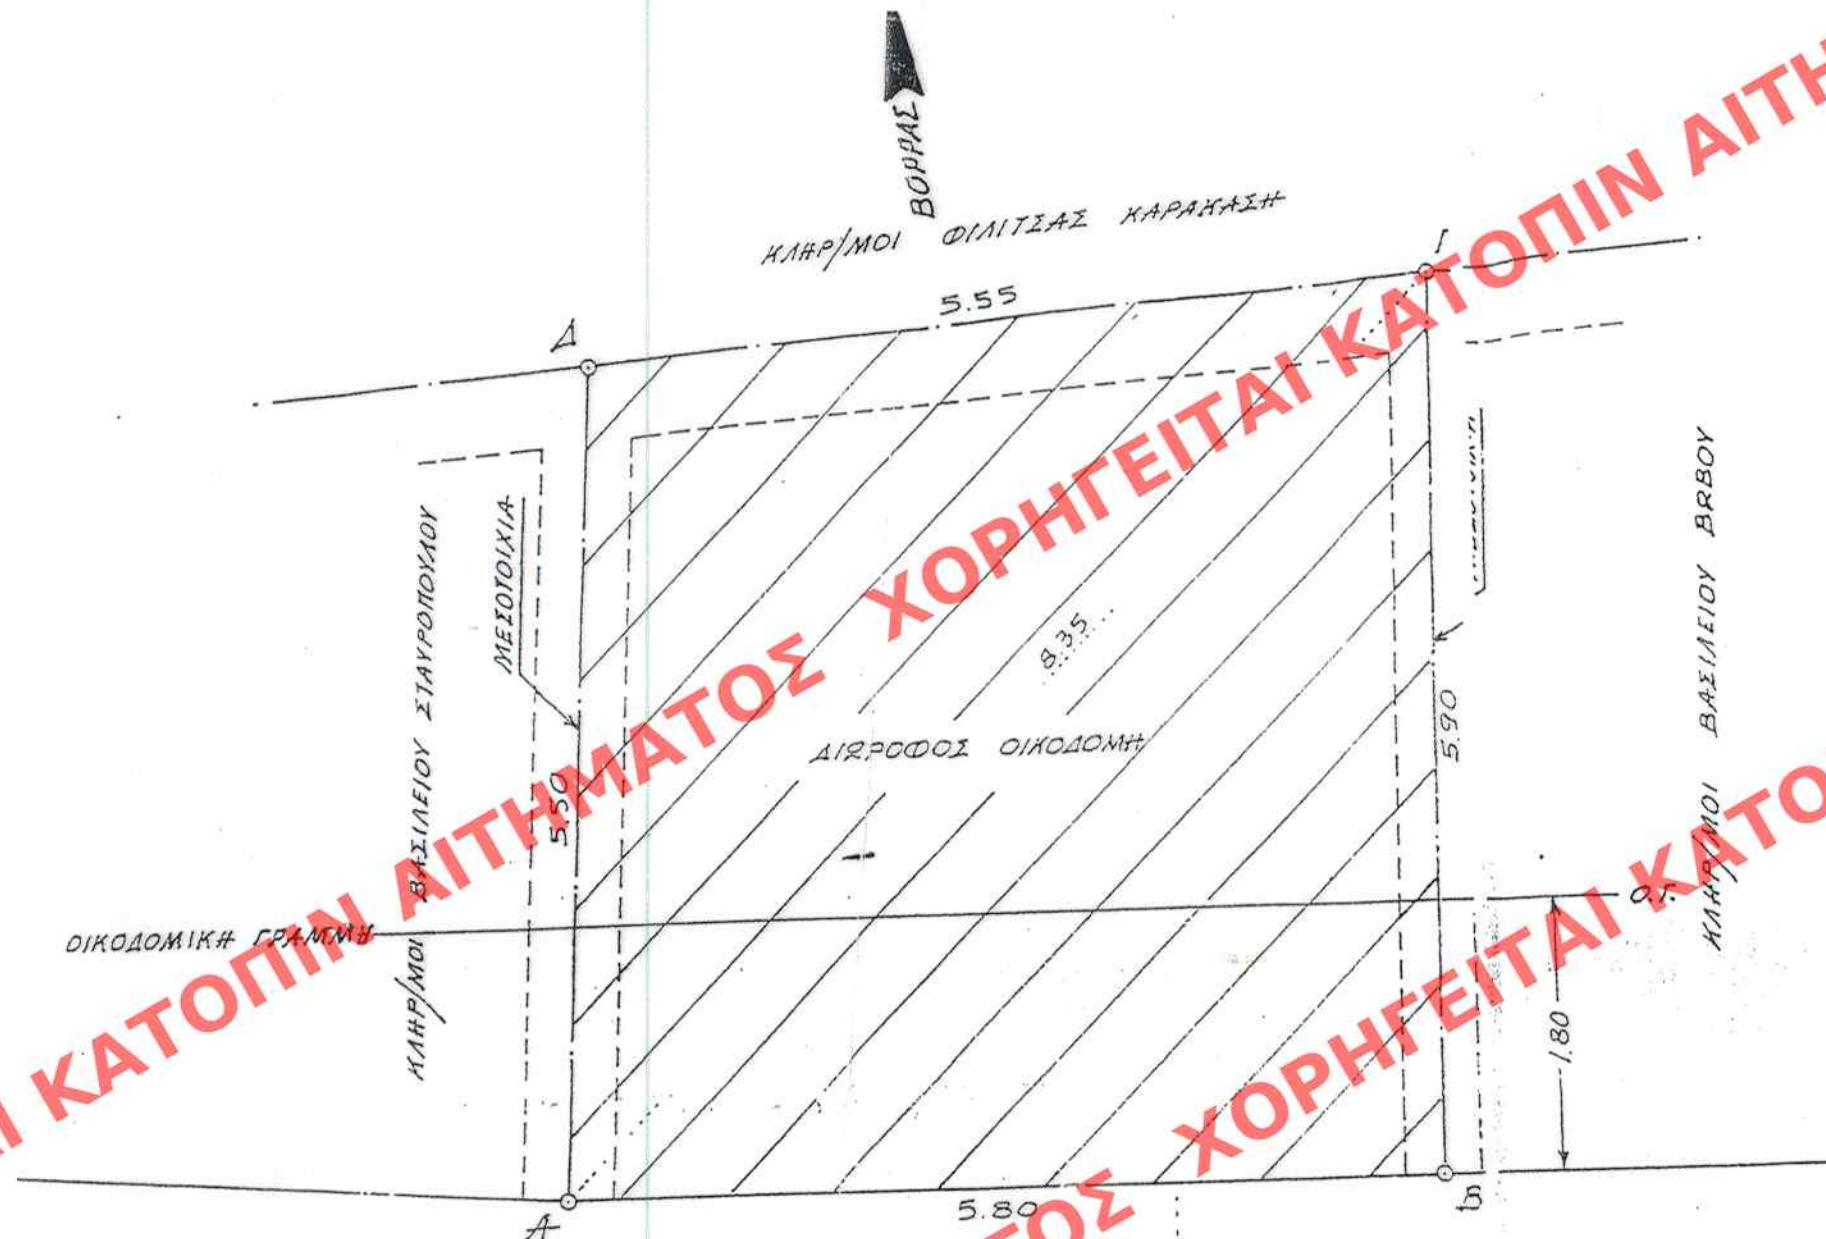

ΥΠΟΥΡΓΕΙΟ ΠΕΡΙΒΑΛΛΟΝΤΟΣ
ΕΝΕΡΓΕΙΑΣ & ΚΛΙΜΑΤΙΚΗΣ ΑΛΛΑΓΗΣ

ΣΥΝΔΕΣΕΙ ΤΗΝ ΥΠ' ΑΡΙΘΜ. 59176/13 ΑΠΟΦΑΣΗ
ΠΡΟΤΥΠΟΥ "Χαρακτηρισμός, ως διατηρητέου του κτιρίου του
τυπογραφείου εφημερίδας "Νέος Ορίζων" επί της
Κεντρικής οδού της Ανδρίτσαινας και καθορισμός
ειδικών όρων και περιορισμών δόμησης αυτού"

Απόφαση 103/13
Σχ. 1

24 Σεπτεμβρίου 2013
Ο Δ/της
Γεώργιος Φάριμος

ΕΔΗΜΟΣΙΕΥΘΗ ΕΙΣ ΤΟ ΥΠ' ΑΡΙΘΜ. 395 ΤΟΜΕΙΟΥ
ΑΑΠ ΤΕΥΧΟΥΣ ΤΗΣ ΕΦΗΜΕΡΙΔΑΣ ΤΗΣ ΚΥΒΕΡΝΗΣΕΩΣ
ΤΗΣ 8 Νοεμβρίου 2013

ΥΠΟΥΡΓΕΙΟ ΠΕΡΙΒΑΛΛΟΝΤΟΣ, ΕΝΕΡΓΕΙΑΣ ΚΑΙ ΚΛΙΜΑΤΙΚΗΣ ΑΛΛΑΓΗΣ
ΔΙΕΥΘΥΝΣΗ ΑΡΧΙΤΕΚΤΟΝΙΚΗΣ ΤΜΗΜΑ ΠΑΡΑΔΟΣΙΑΚΩΝ ΟΙΚΙΣΜΩΝ
ΘΕΣΗ : Δήμος Ανδρίτσαινας - Κρεστένων
ΘΕΜΑ : Χαρακτηρισμός, ως διατηρητέου του κτιρίου του τυπογραφείου εφημερίδας "Νέος Ορίζων" επί της Κεντρικής οδού της Ανδρίτσαινας και καθορισμός ειδικών όρων και περιορισμών δόμησης αυτού.
ΤΙΤΛΟΣ ΣΧΕΔΙΟΥ : ΤΟΠΟΓΡΑΦΙΚΟ ΔΙΑΓΡΑΜΜΑ
ΚΛΙΜΑΚΑ : 1:50