
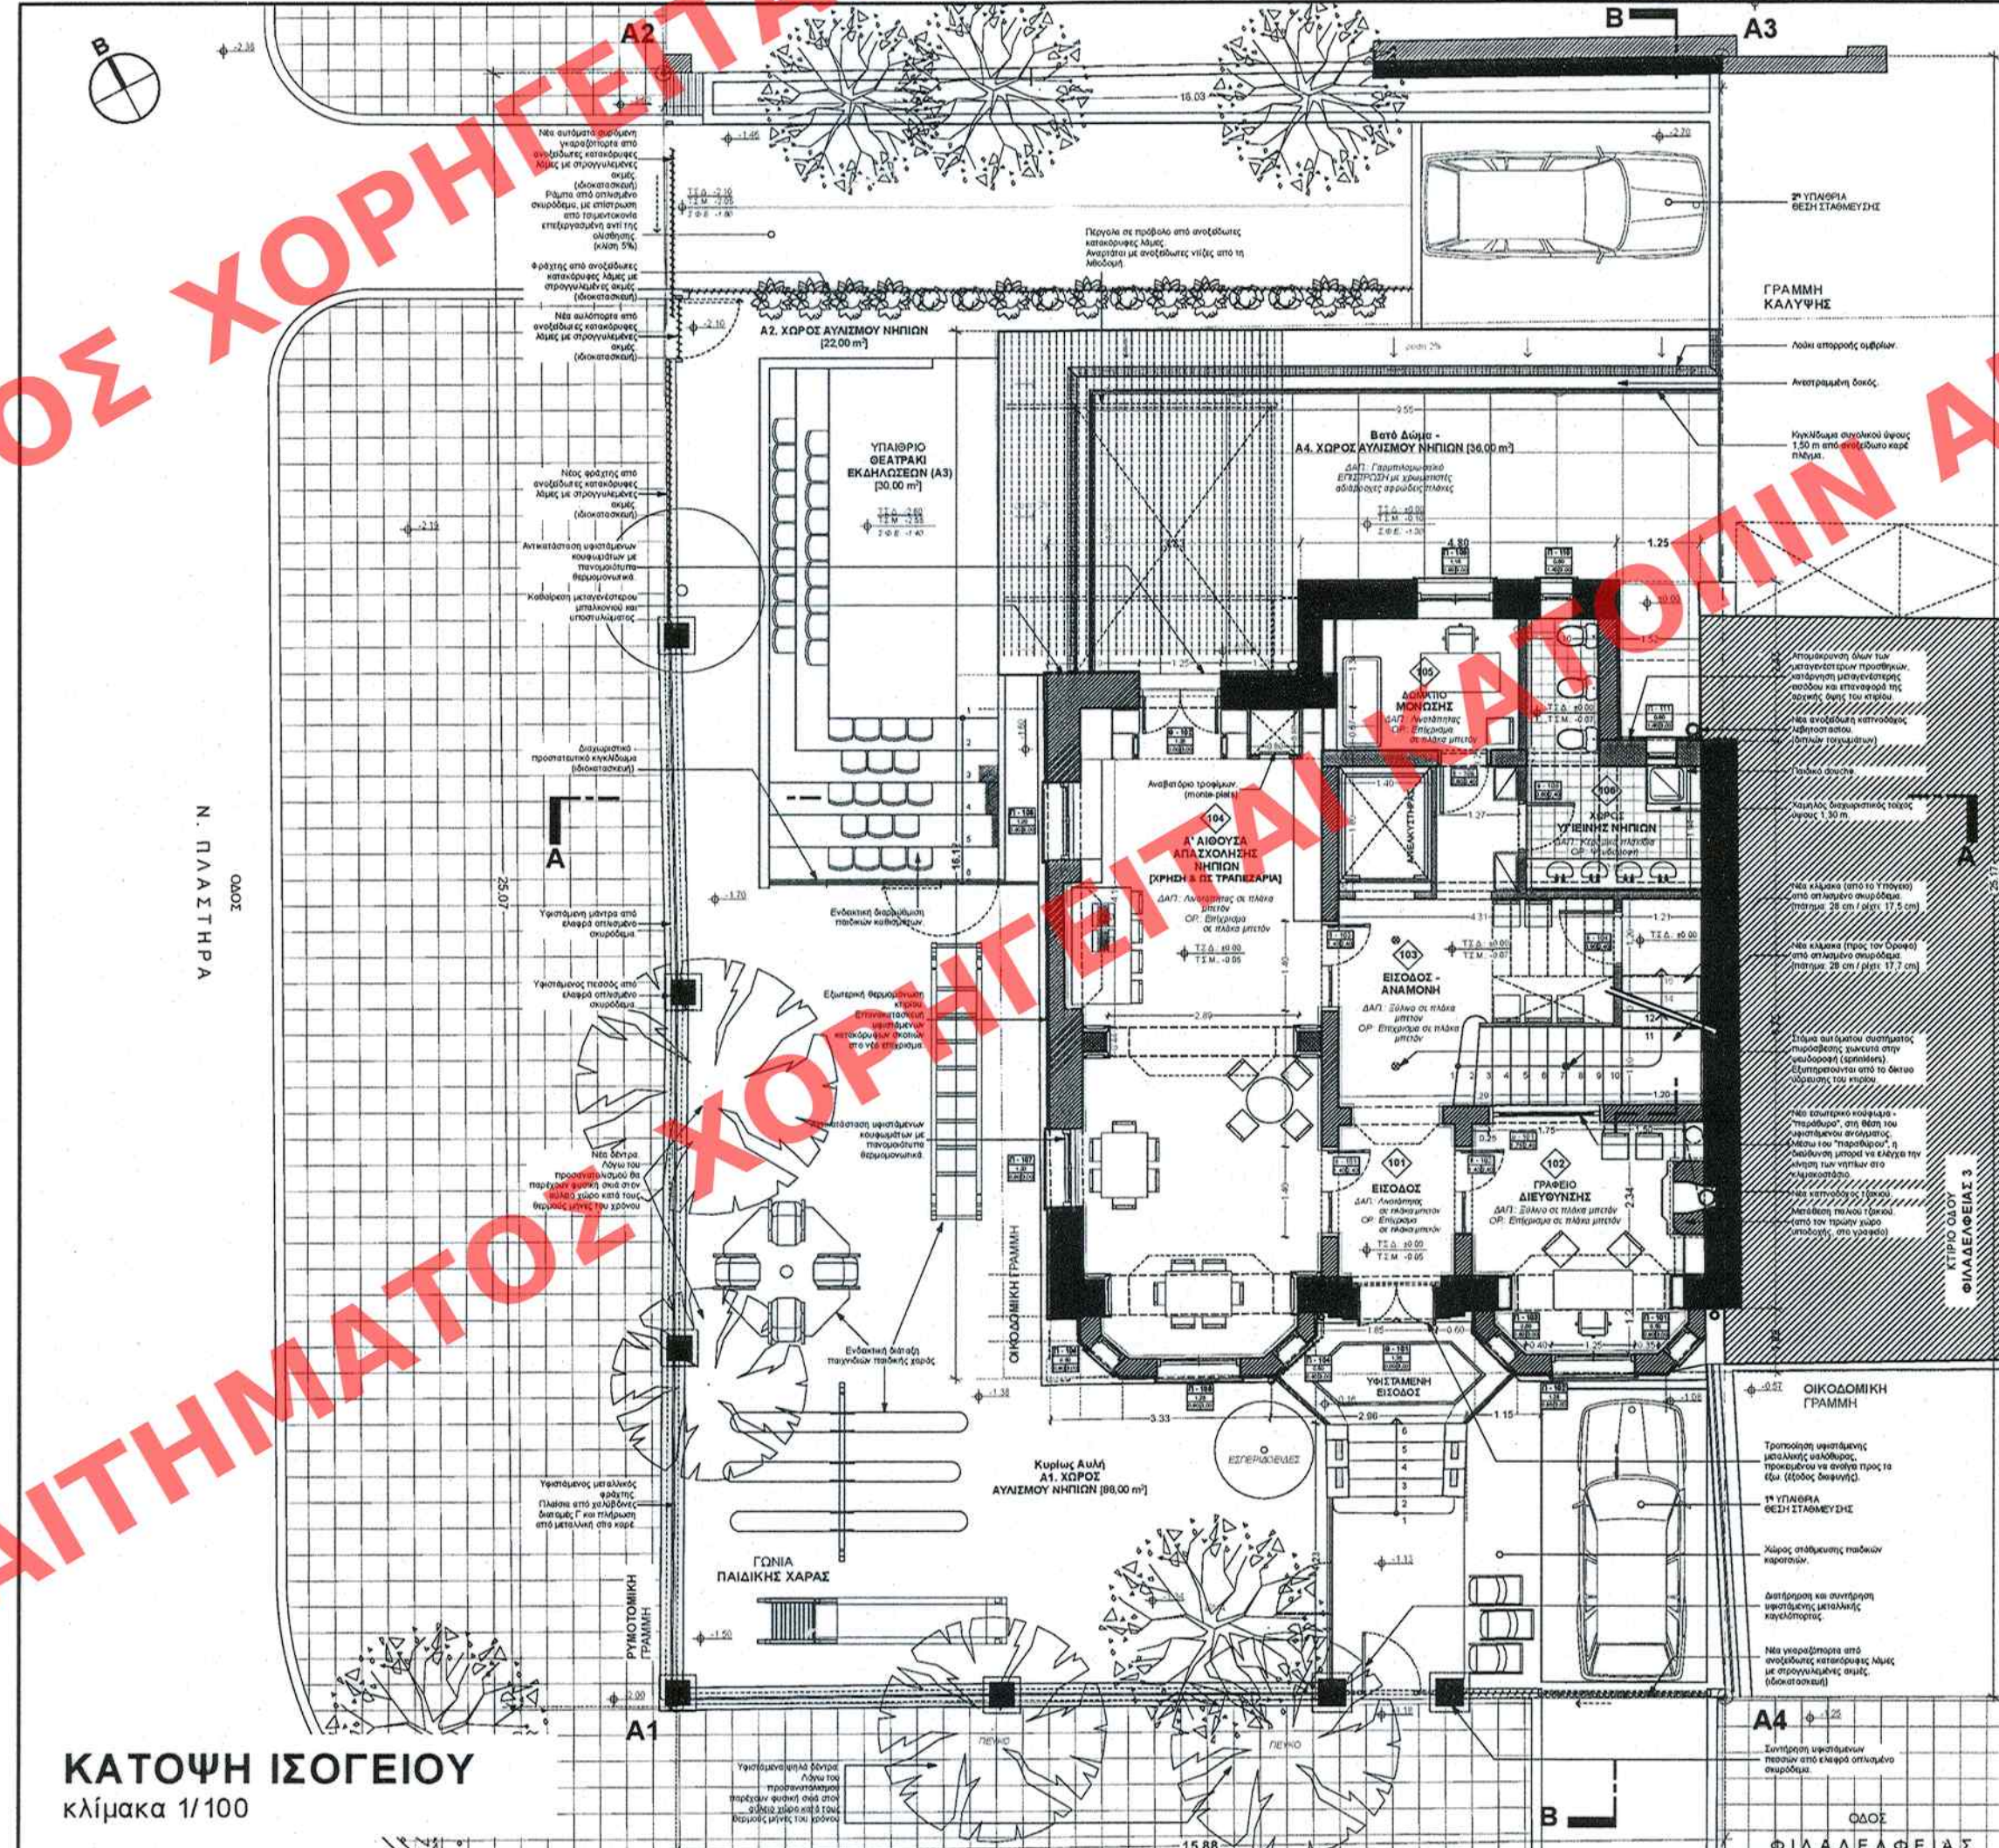
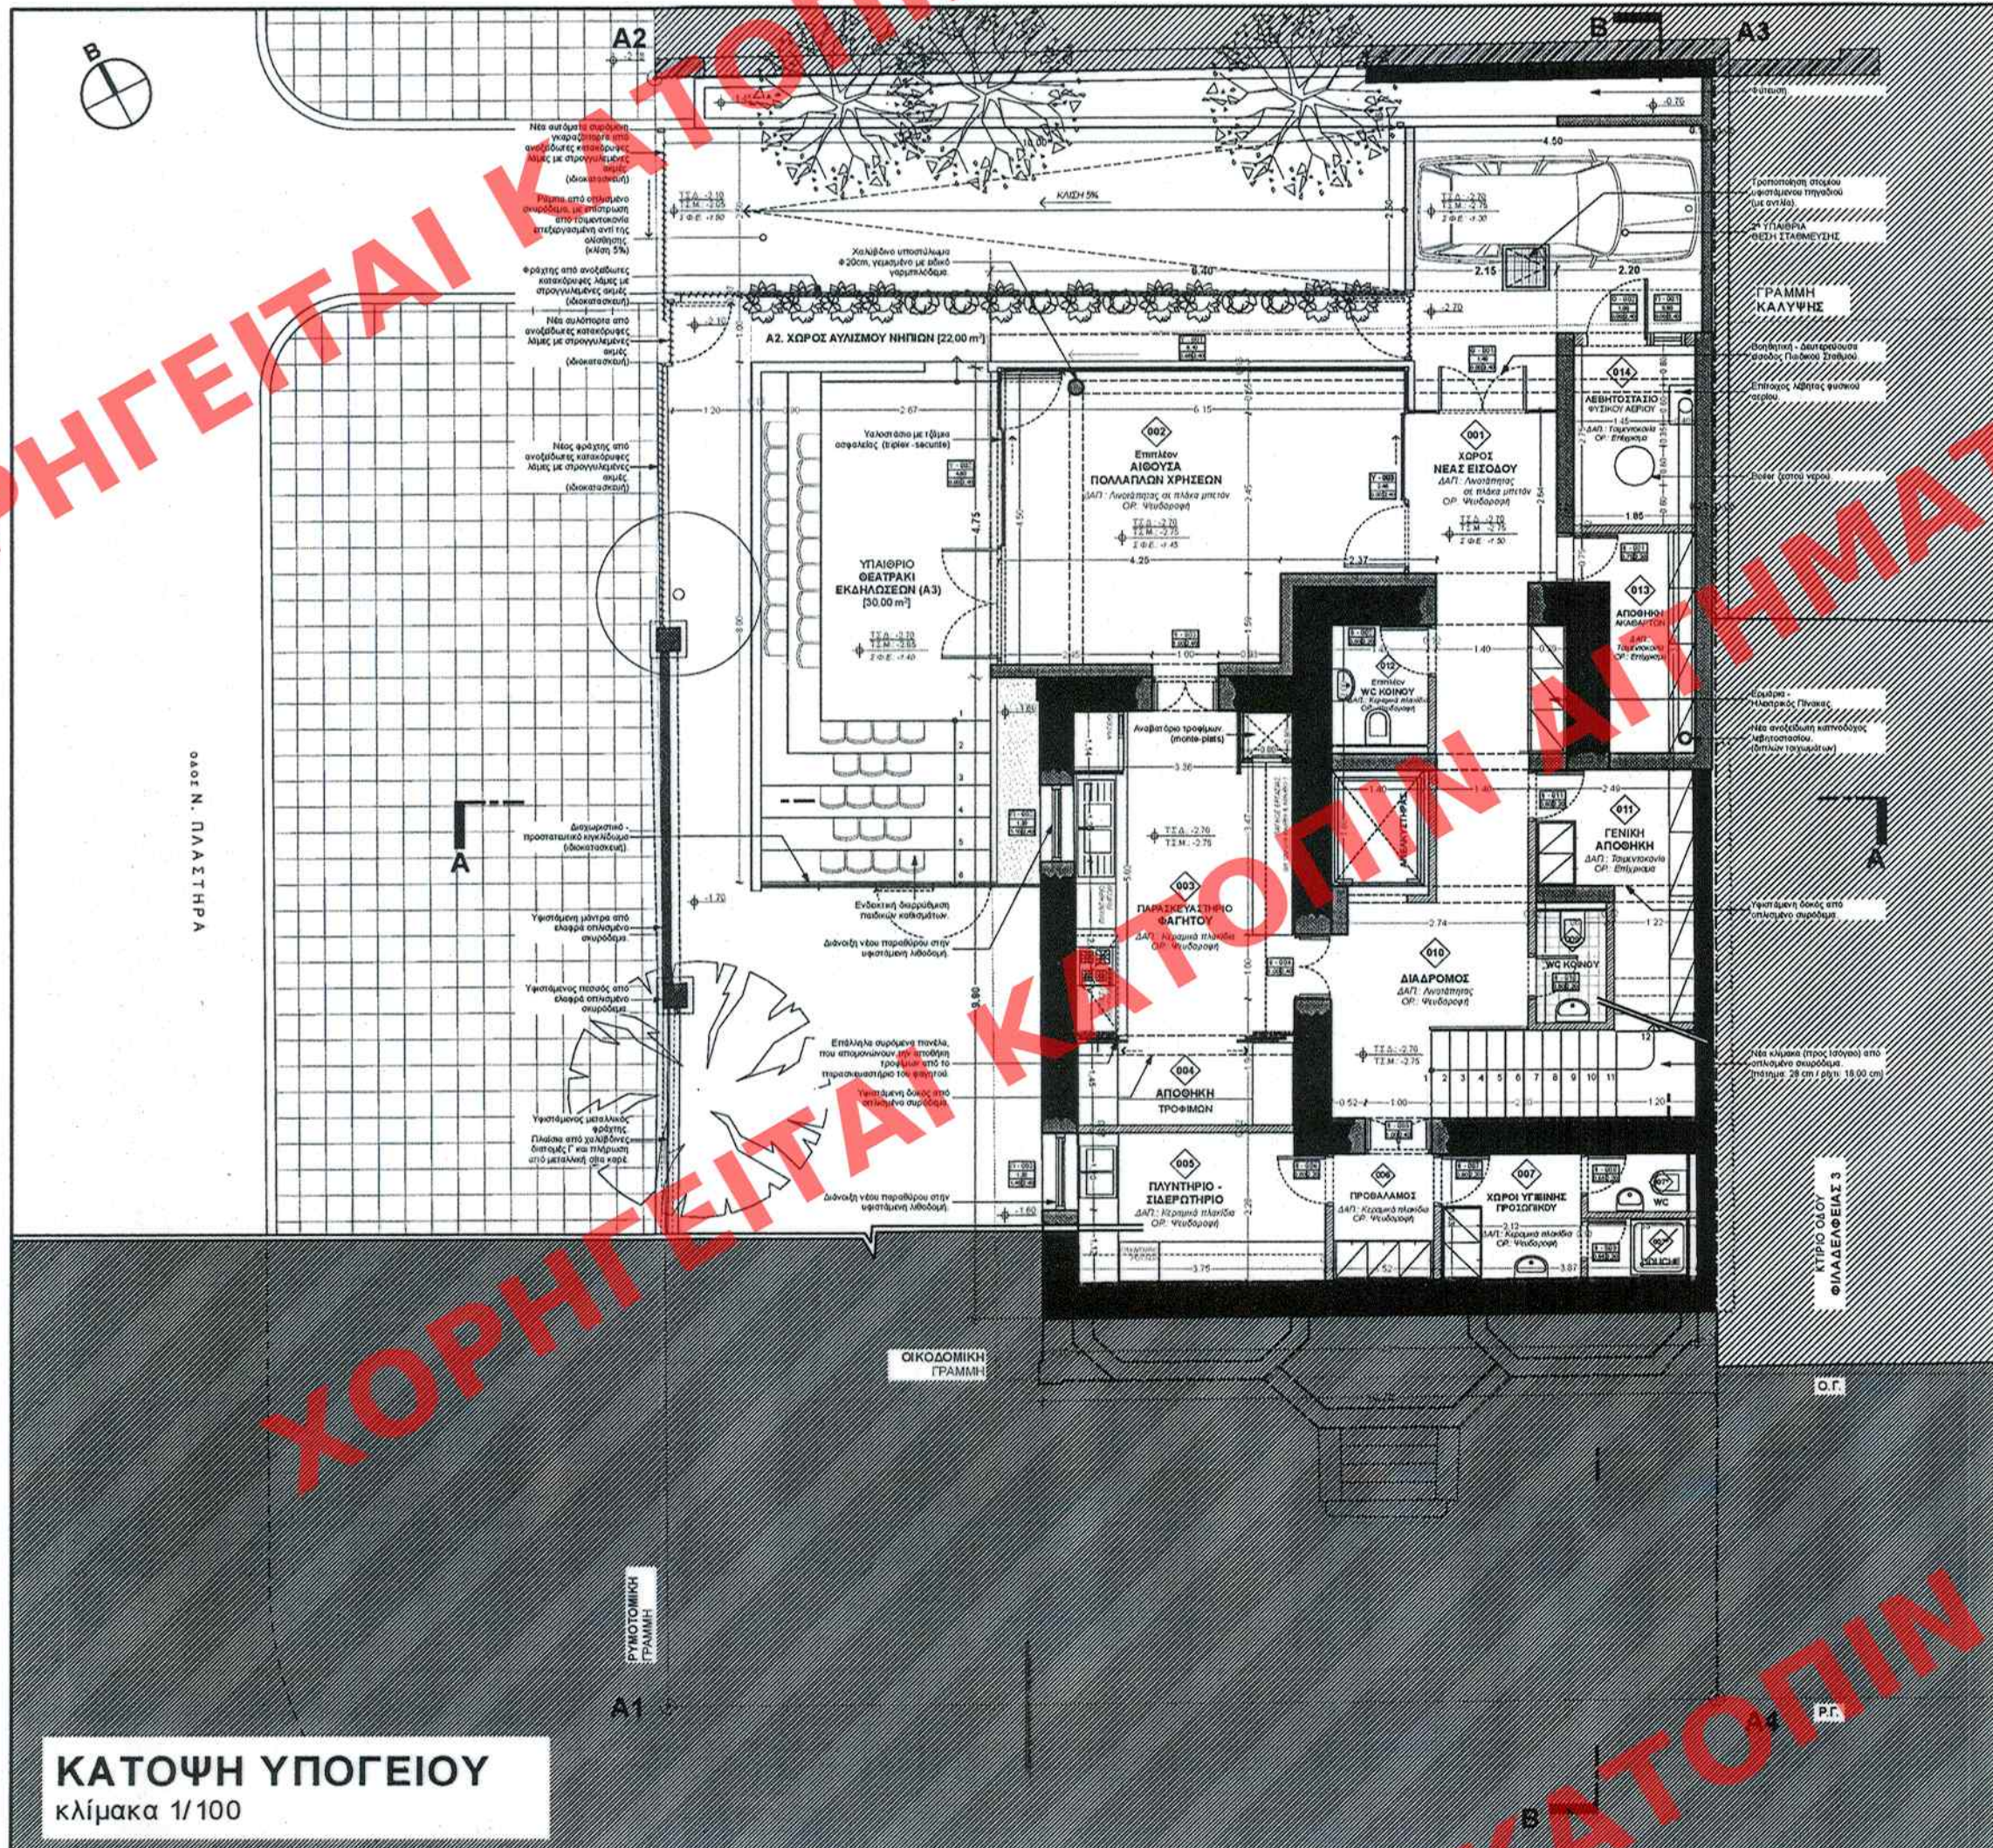
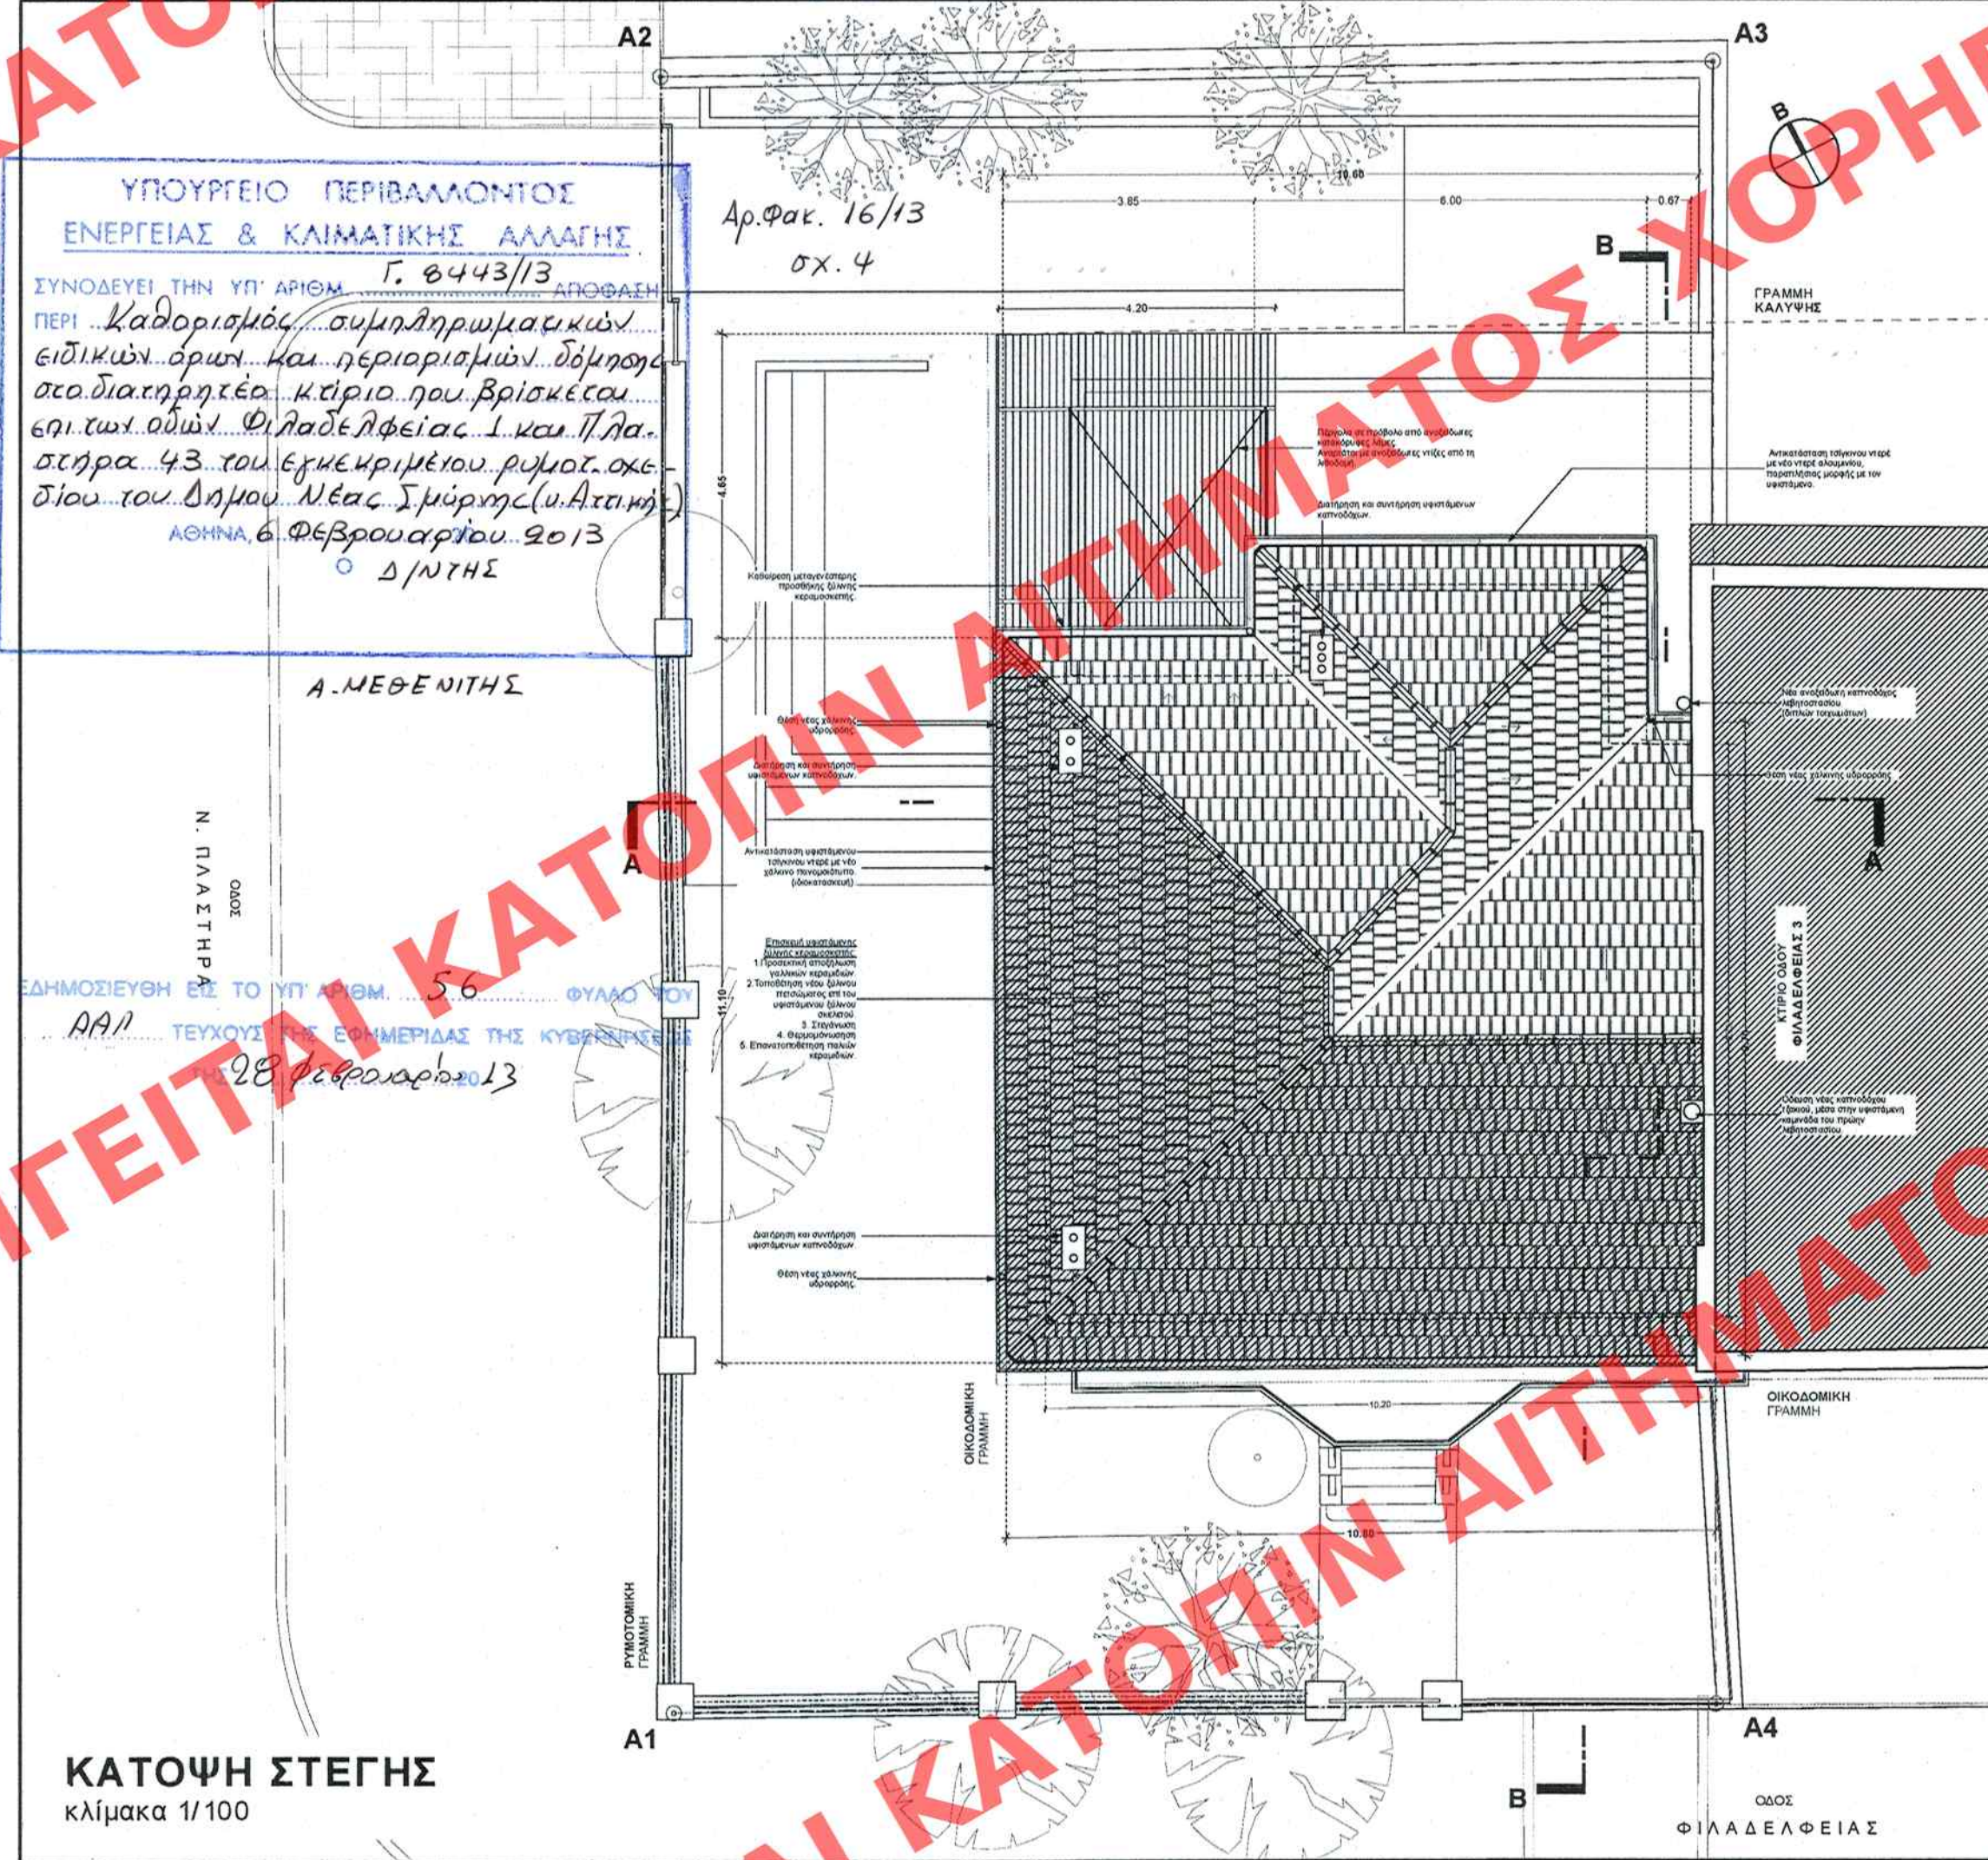


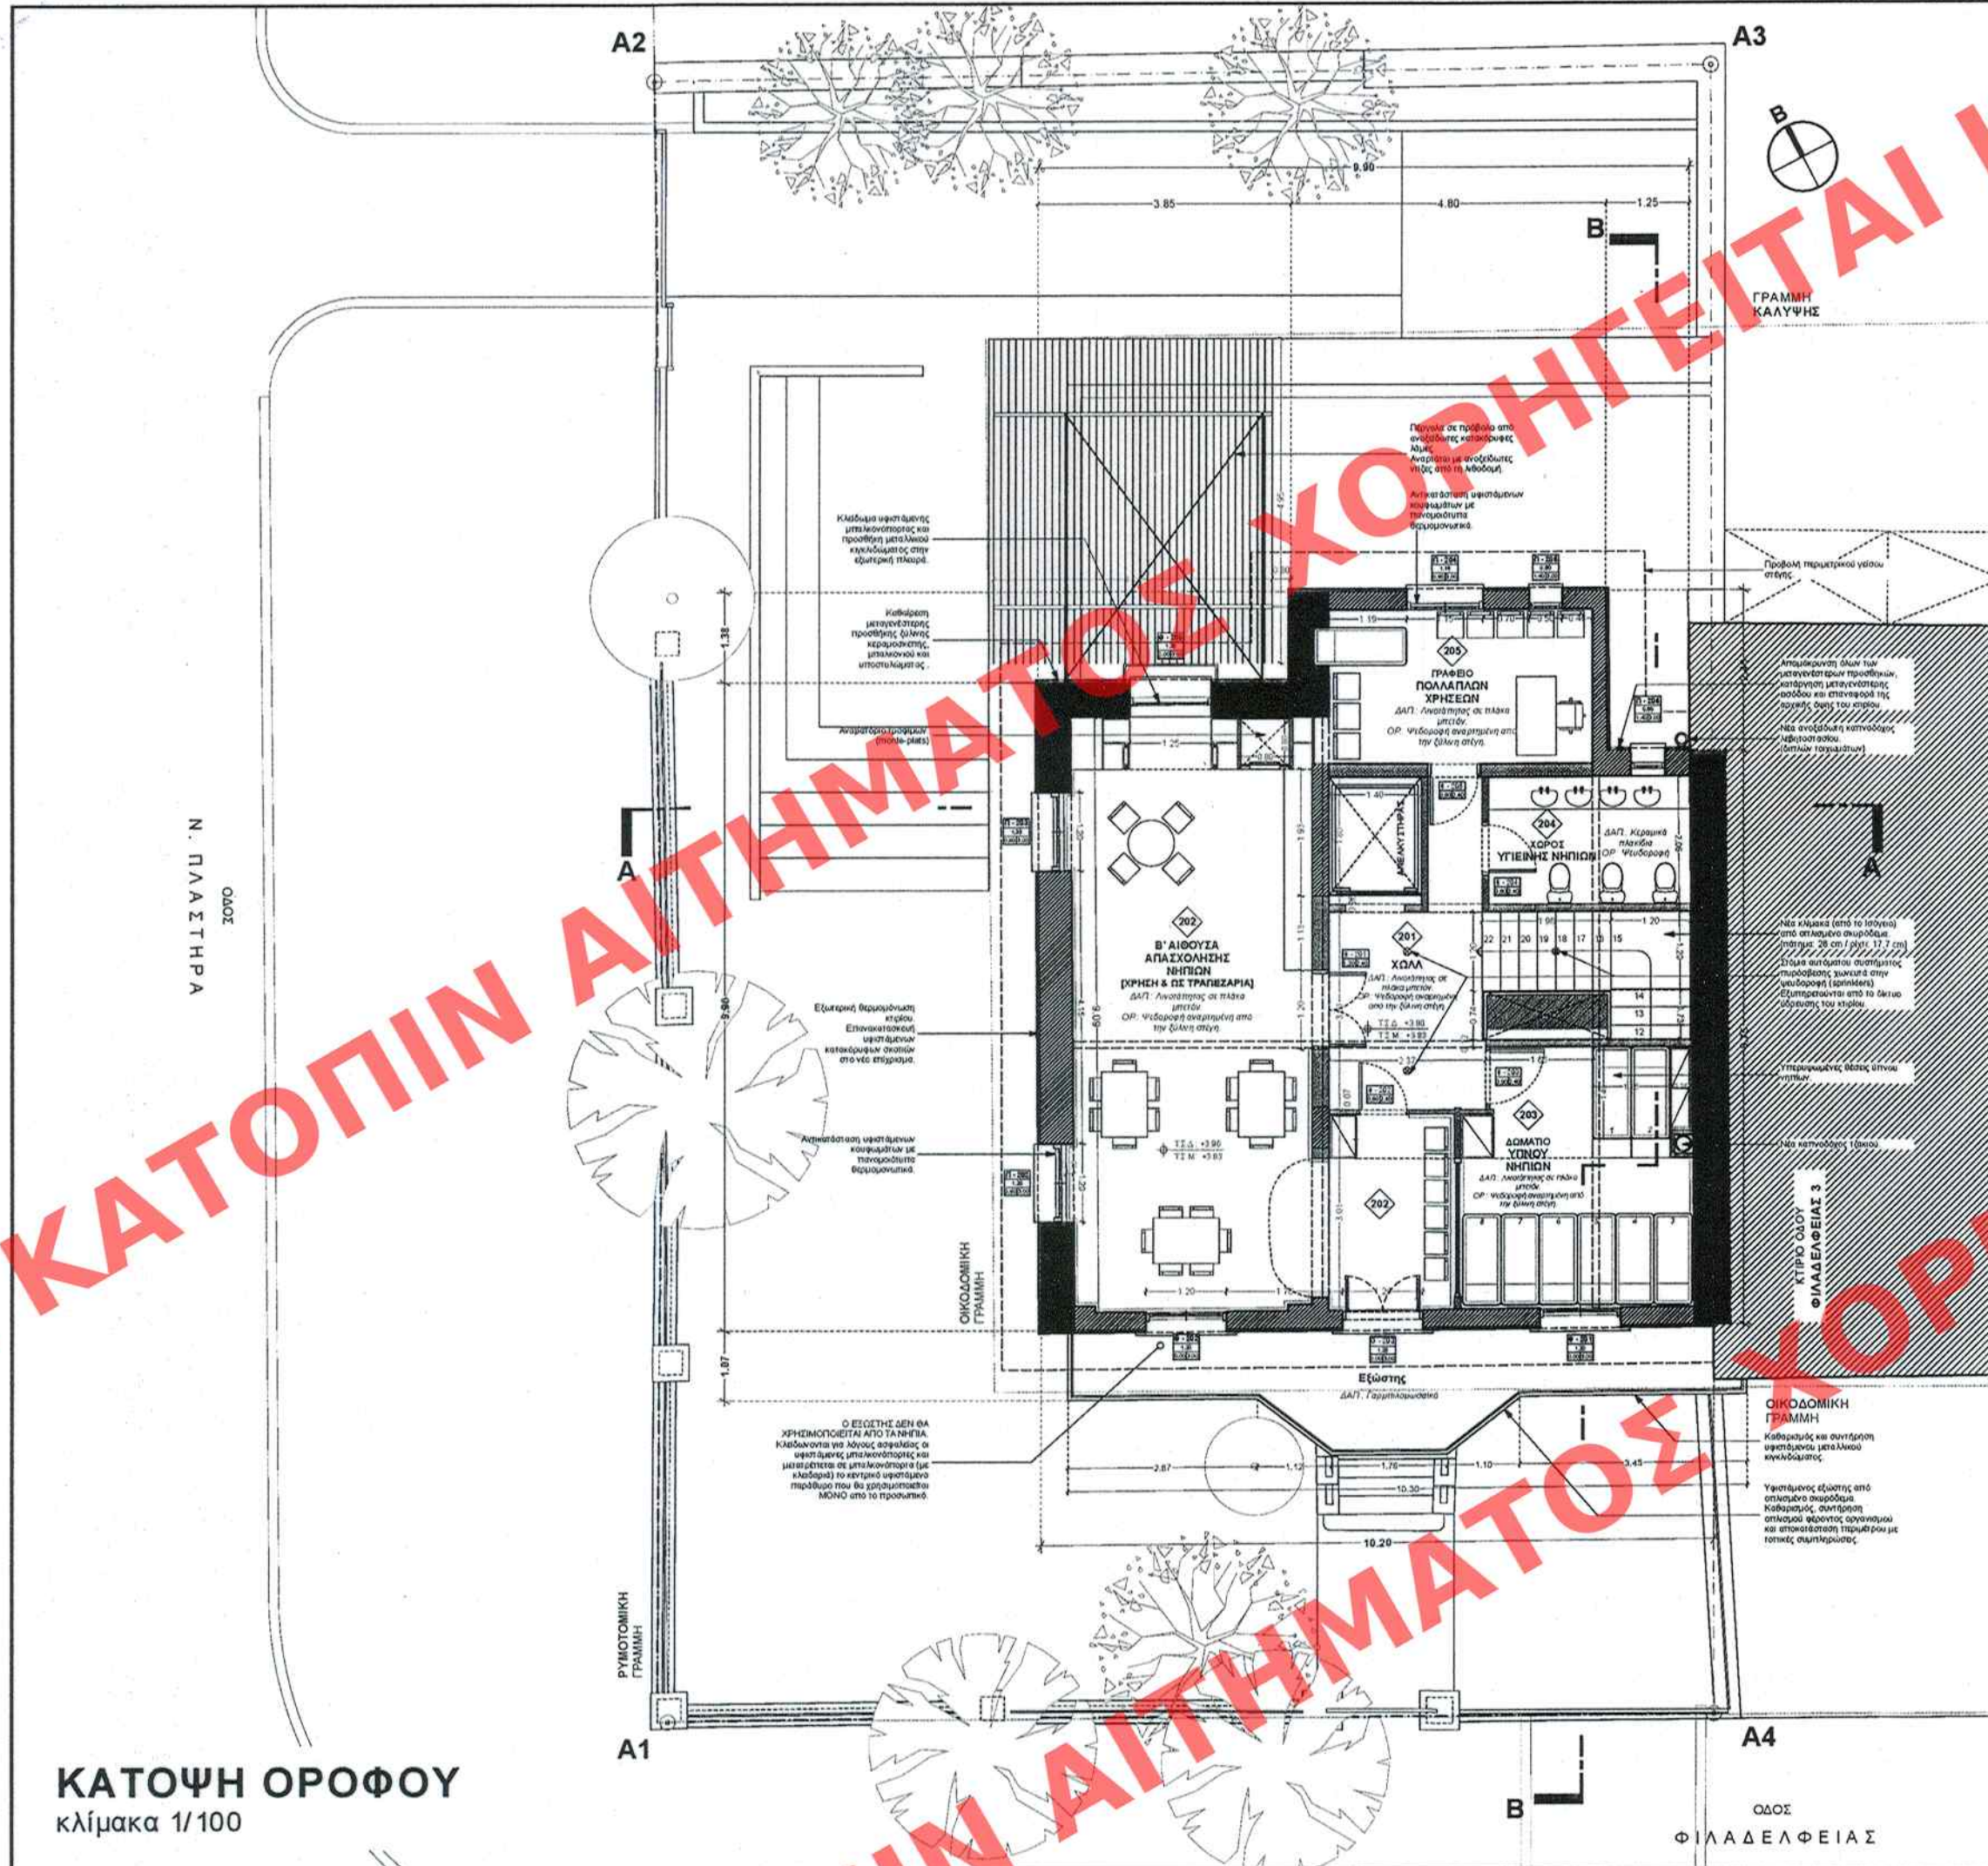

ΥΠΟΜΝΗΜΑ ΧΩΡΩΝ ΜΟΝΑΔΑΣ ΦΡΟΝΤΙΔΑΣ ΠΡΟΣΧΟΛΙΚΗΣ ΑΓΩΓΗΣ & ΔΙΑΠΑΙΔΑΓΩΓΗΣ (Μ.Φ.Α.Δ.) σύμφωνα με το ΦΕΚ 645 / 31.07.1997					
Α/Α	ΧΩΡΟΣ - ΧΡΗΣΗ	m²	Α/Α	ΧΩΡΟΣ - ΧΡΗΣΗ	m²
003	ΠΑΡΑΣΚΕΥΑΣΤΗΡΙΟ ΦΑΓΗΤΟΥ	16,50	013	ΑΚΑΘΑΡΤΑ & ΕΙΔΗ ΚΑΘΑΡΙΟΤΗΤΑΣ	4,85
004	ΑΠΟΘΗΚΗ ΤΡΟΦΙΜΩΝ	4,80	014	ΛΕΒΗΤΟΣΤΑΣΙΟ	5,10
005	ΠΛΥΝΤΗΡΙΟ - ΣΙΔΕΡΩΤΗΡΙΟ	8,45			
007	WC / DC ΠΡΟΣΩΠΙΚΟΥ	7,45			
009	WC ΚΟΙΝΟΥ	2,00			
011	ΓΕΝΙΚΗ ΑΠΟΘΗΚΗ	6,90			
101	ΕΙΣΟΔΟΣ	4,10	ΥΠΟΛΟΙΠΟΙ ΧΩΡΟΙ ΑΥΛΙΣΜΟΥ ΝΗΠΙΩΝ: 1. ΚΥΡΙΟΣ ΑΥΛΗ ΧΩΡΟΣ ΑΥΛΙΣΜΟΥ ΝΗΠΙΩΝ [Α1] (με ειδικά διαμορφωμένη γωνία παιδικής χαράς) 2. ΧΩΡΟΣ ΑΥΛΙΣΜΟΥ ΝΗΠΙΩΝ [Α2] 3. ΥΠΟΛΟΙΠΟ ΘΕΑΤΡΑΚΙ ΕΚΔΗΛΩΣΕΩΝ [Α3] 4. ΒΑΤΟ ΔΩΜΑ ΧΩΡΟΣ ΑΥΛΙΣΜΟΥ ΝΗΠΙΩΝ [Α4] ΣΥΝΟΛΟ ΕΠΙΦΑΝΕΙΑΣ ΑΥΛΙΣΜΟΥ ΝΗΠΙΩΝ		88,00
102	ΓΡΑΦΕΙΟ ΔΙΕΥΘΥΝΣΗΣ	10,55			22,00
103	ΕΙΣΟΔΟΣ - ΑΝΑΜΟΝΗ	12,90			30,00
104	Α' ΑΙΘΟΥΣΑ ΑΠΑΣΧΟΛΗΣΗΣ ΝΗΠΙΩΝ [και ΤΡΑΠΕΖΑΡΙΑ]	36,05			36,00
105	ΜΟΝΩΣΗ	6,05			176,00
106	Α' ΧΩΡΟΣ WC / ΛΟΥΤΡΟΥ ΝΗΠΙΩΝ	7,65			
201	ΧΩΛΑ	8,60			
202	Β' ΑΙΘΟΥΣΑ ΑΠΑΣΧΟΛΗΣΗΣ ΝΗΠΙΩΝ [και ΤΡΑΠΕΖΑΡΙΑ]	40,00			
203	ΑΙΘΟΥΣΑ ΥΠΝΟΥ ΝΗΠΙΩΝ	13,50			
204	Β' ΧΩΡΟΣ WC / ΛΟΥΤΡΟΥ ΝΗΠΙΩΝ	6,00			
105	ΓΡΑΦΕΙΟ ΠΟΛΛΑΠΛΩΝ ΧΡΗΣΕΩΝ	9,70			

ΥΠΟΜΝΗΜΑ ΥΛΙΚΩΝ		ΥΠΟΜΝΗΜΑ ΣΥΜΒΟΛΩΝ	
ΥΦΙΣΤΑΜΕΝΗ ΚΑΤΑΣΤΑΣΗ	ΝΕΕΣ ΚΑΤΑΣΚΕΥΕΣ	ΕΣΩΤΕΡΙΚΑ ΚΟΥΦΩΜΑΤΑ	ΣΤΑΘΜΕΣ
Λιθοδομή	Οπλισμένο σκυρόδεμα	Πόρτα (Θ)	Π - 000 Αύξων αριθμός υφιστάμενου ανοίγματος
Οπτοπλινθοδομή	Οπτοπλινθοδομή	Παράθυρο (Π)	Π - 000 Αύξων αριθμός νέου ανοίγματος
Οπλισμένο σκυρόδεμα	Επείρα δόμηση	Πλάτος σκυοπλάτου	Τ.Σ.Α. - 2.80 Τ.Σ.Μ. - 2.55 Σ.Θ.Ε. - 1.40
Γεμίματα	Θερμομόνωση	Στάθμη περικό	Τελική Στάθμη Δοστέδου
Εύλο	Γεμίματα	Στάθμη ποδιάς	Τελική Στάθμη πλάκας Μπετόν
Φυσικό έδαφος	Εύλο	ΕΣΩΤΕΡΙΚΑ ΚΟΥΦΩΜΑΤΑ	Στάθμη Φυσικού Εδάφους
		Π - 000 Αύξων αριθμός θύρας	
		Υ - 000 Αύξων αριθμός γύψου	
		Πλάτος θύρας	

ΥΠΟΥΡΓΕΙΟ ΠΕΡΙΒΑΛΛΟΝΤΟΣ, ΕΝΕΡΓΕΙΑΣ ΚΑΙ ΚΛΙΜΑΤΙΚΗΣ ΑΛΛΑΓΗΣ

ΔΙΕΥΘΥΝΣΗ ΑΡΧΙΤΕΚΤΟΝΙΚΗΣ ΤΜΗΜΑ ΠΑΡΑΔΟΣΙΑΚΩΝ ΟΙΚΙΣΜΩΝ

ΘΕΣΗ:

ΔΗΜΟΣ ΝΕΑΣ ΣΜΥΡΝΗΣ
ΦΙΛΑΔΕΛΦΕΙΑΣ 1 ΚΑΙ ΠΛΑΣΤΗΡΑ 43

ΘΕΜΑ:

ΚΑΘΟΡΙΣΜΟΣ ΣΥΜΠΛΗΡΩΜΑΤΙΚΩΝ ΟΡΩΝ ΚΑΙ ΠΕΡΙΟΡΙΣΜΩΝ ΔΟΜΗΣΗΣ ΣΤΟ ΔΙΑΤΗΡΗΤΕΟ ΚΤΙΡΙΟ ΕΠΙ ΤΩΝ ΟΔΩΝ ΦΙΛΑΔΕΛΦΕΙΑΣ 1 ΚΑΙ ΠΛΑΣΤΗΡΑ 43

ΤΙΤΛΟΣ ΣΧΕΔΙΟΥ:

ΚΑΤΟΨΕΙΣ

ΚΛΙΜΑΚΑ:

1:100