

Αρ. Φακ. 16/13
σ.χ. 4

ΥΠΟΥΡΓΕΙΟ ΠΕΡΙΒΑΛΛΟΝΤΟΣ
ΕΝΕΡΓΕΙΑΣ & ΚΑΙΜΑΤΙΚΗΣ ΑΝΑΓΗΣ

ΣΥΝΑΔΕΥΕΙ ΤΗΝ ΥΠ. ΑΡΧΗΜ. Γ. 8443 /13 ΑΝΘΩΤΗ
ΠΕΡΙ Καθορισμός αρχιτεκτονικών, ενεργειακών, και περιβαλλοντικών όρων, στο διατηρητέο κτίριο που βρίσκεται επί των οδών Φιλαδέλφειας 1 και Πλαστήρα 43 του Επικεκριμένου ρυθμ. σχεδίου του Δήμου Νέας Σμύρνης (υ. Α. 1414/93)
Αθήνα, 6. Φεβρουαρίου 2013
Ο Δ/ντης

Η. ΜΕΘΕΥΤΗΣ

ΥΠΟΥΡΓΕΙΟ ΠΕΡΙΒΑΛΛΟΝΤΟΣ, ΕΝΕΡΓΕΙΑΣ ΚΑΙ ΚΑΙΜΑΤΙΚΗΣ ΑΝΑΓΗΣ


ΔΙΕΥΘΥΝΣΗ ΑΡΧΙΤΕΚΤΟΝΙΚΗΣ ΤΜΗΜΑ ΠΑΡΑΔΟΣΙΑΚΩΝ ΟΙΚΙΣΜΩΝ

ΘΕΣΗ: ΔΗΜΟΣ ΝΕΑΣ ΣΜΥΡΝΗΣ
ΦΙΛΑΔΕΛΦΕΙΑΣ 1 ΚΑΙ ΠΛΑΣΤΗΡΑ 43

ΘΕΜΑ: ΚΑΘΟΡΙΣΜΟΣ ΣΥΜΠΛΗΡΩΜΑΤΙΚΩΝ ΟΡΩΝ
ΚΑΙ ΠΕΡΙΟΡΙΣΜΩΝ ΔΟΜΗΣΗΣ ΣΤΟ ΔΙΑΤΗΡΤΕΟ
ΚΤΙΡΙΟ ΕΠΙ ΤΩΝ ΟΔΩΝ ΦΙΛΑΔΕΛΦΕΙΑΣ 1
ΚΑΙ ΠΛΑΣΤΗΡΑ 43


ΤΙΤΛΟΣ ΣΧΕΔΙΟΥ: ΟΨΕΙΣ

ΚΑΙΜΑΚΑ: 1:100

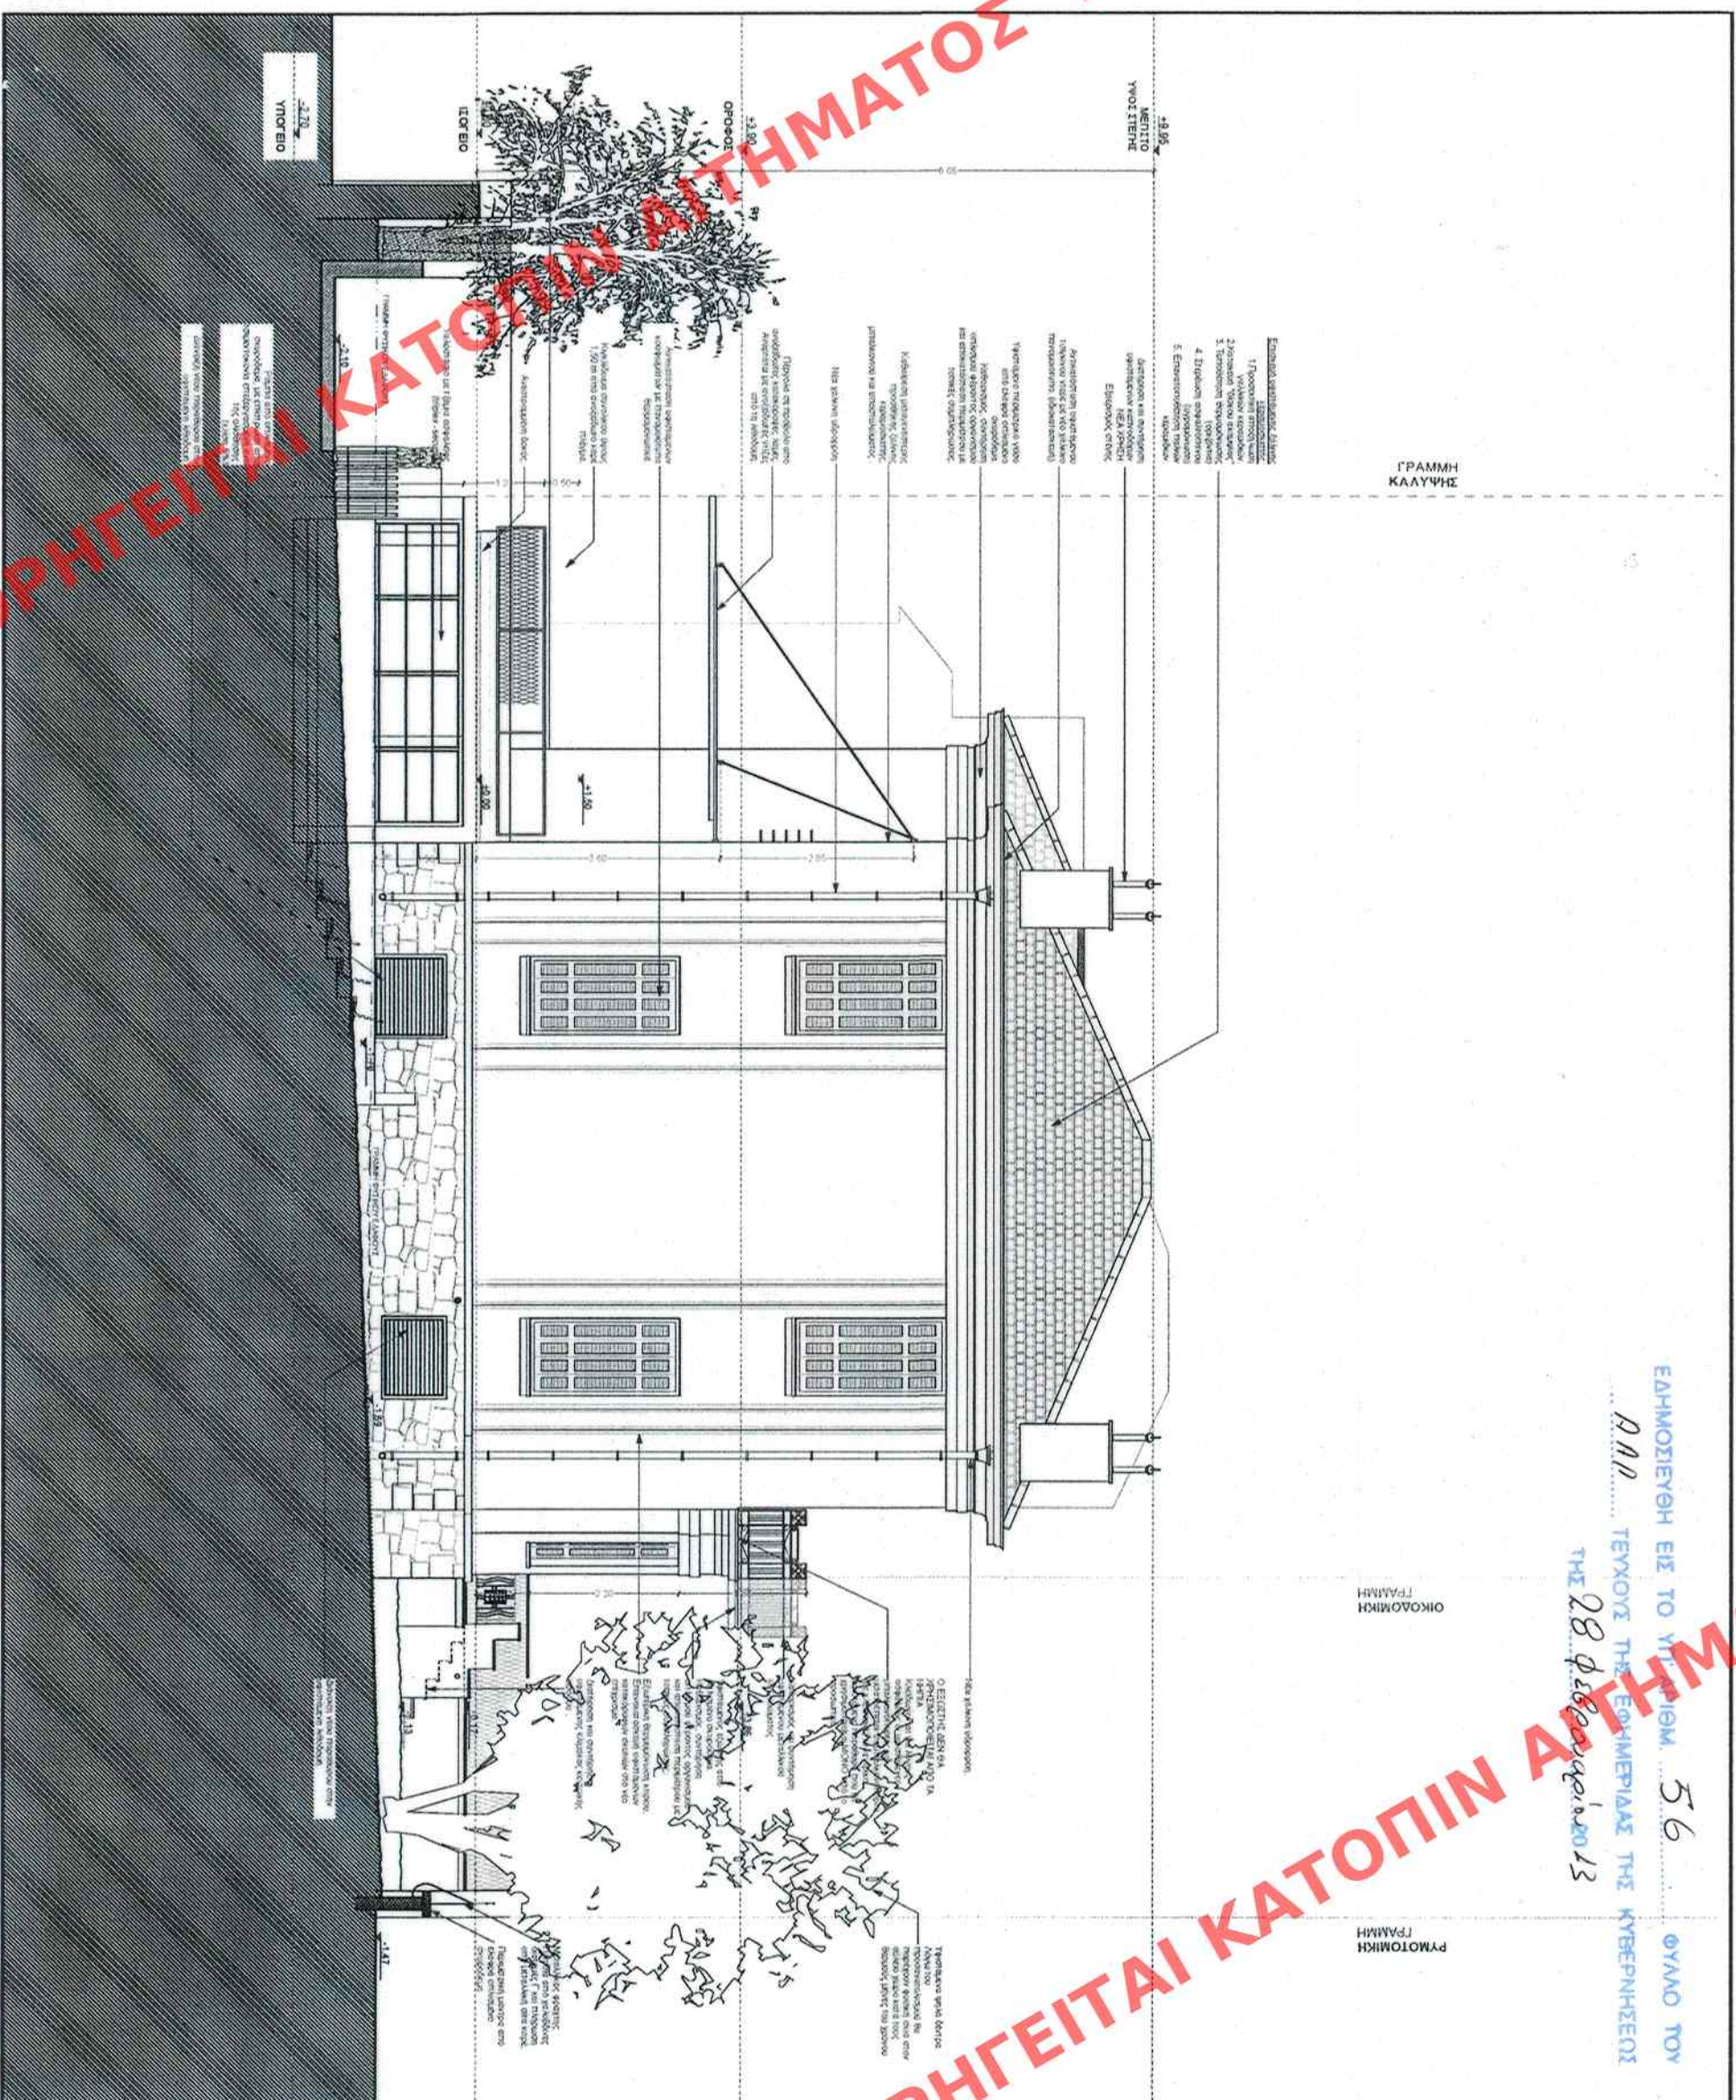


ΔΥΤΙΚΗ ΟΨΗ (ΟΔΟΥ ΠΛΑΣΤΗΡΑ)

Κλίμακα 1/100

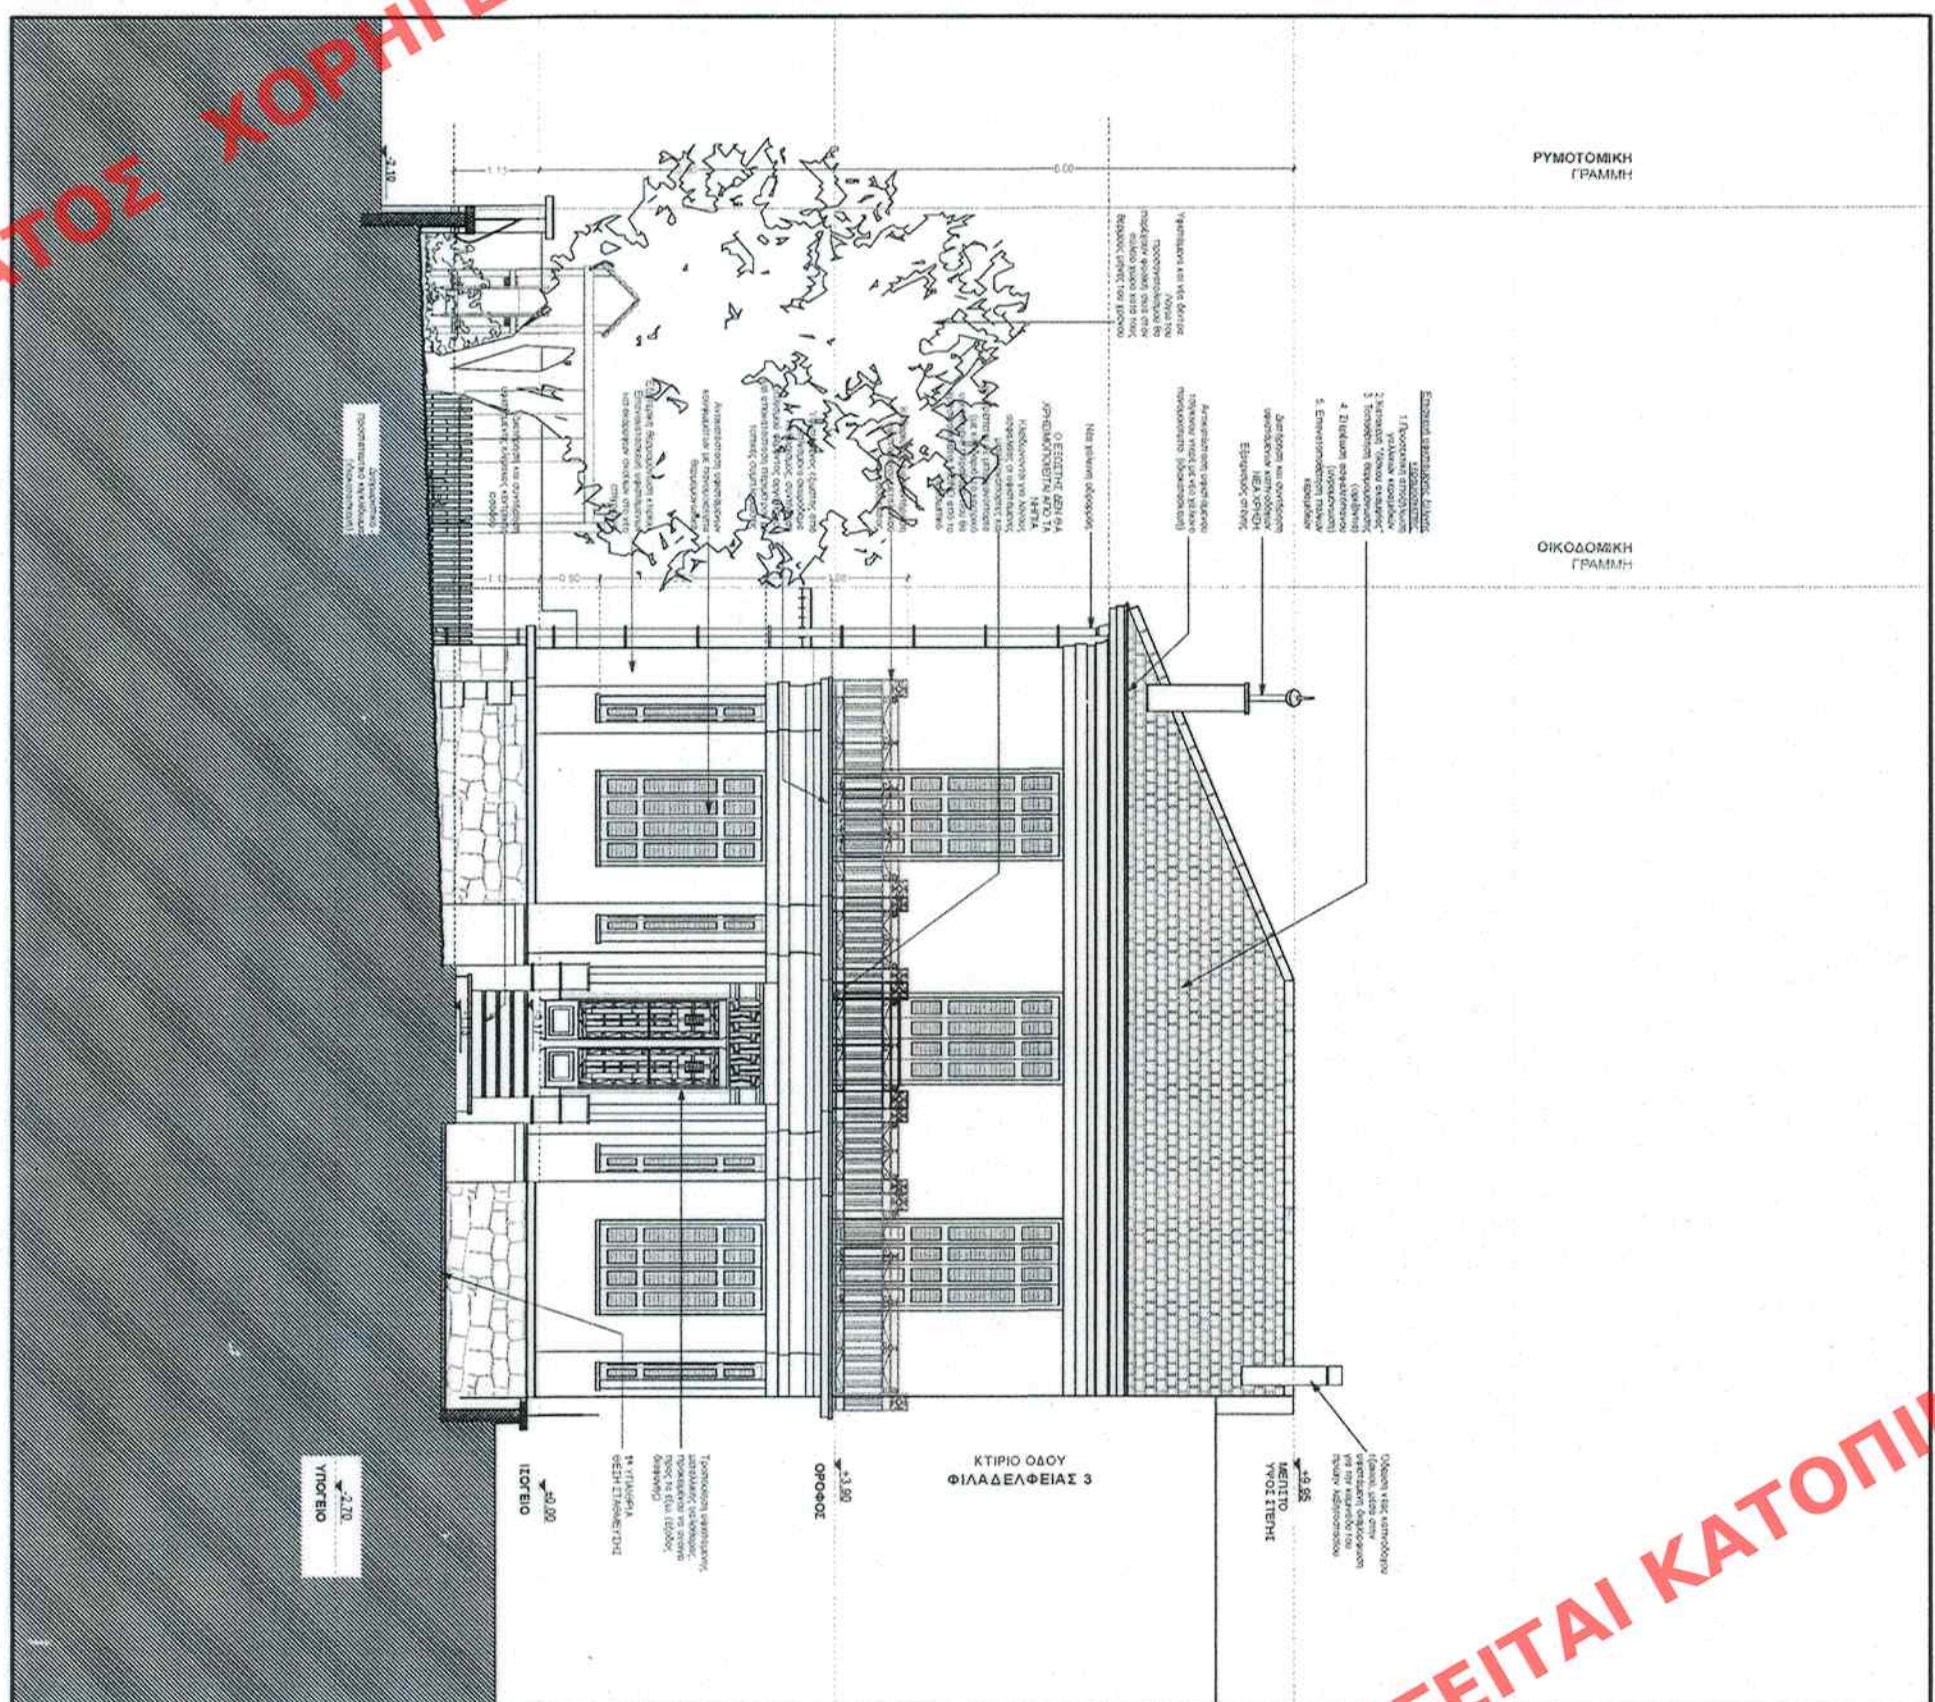

ΝΟΤΙΑ ΟΨΗ (ΟΔΟΥ ΦΙΛΑΔΕΛΦΕΙΑΣ)

Κλίμακα 1/100

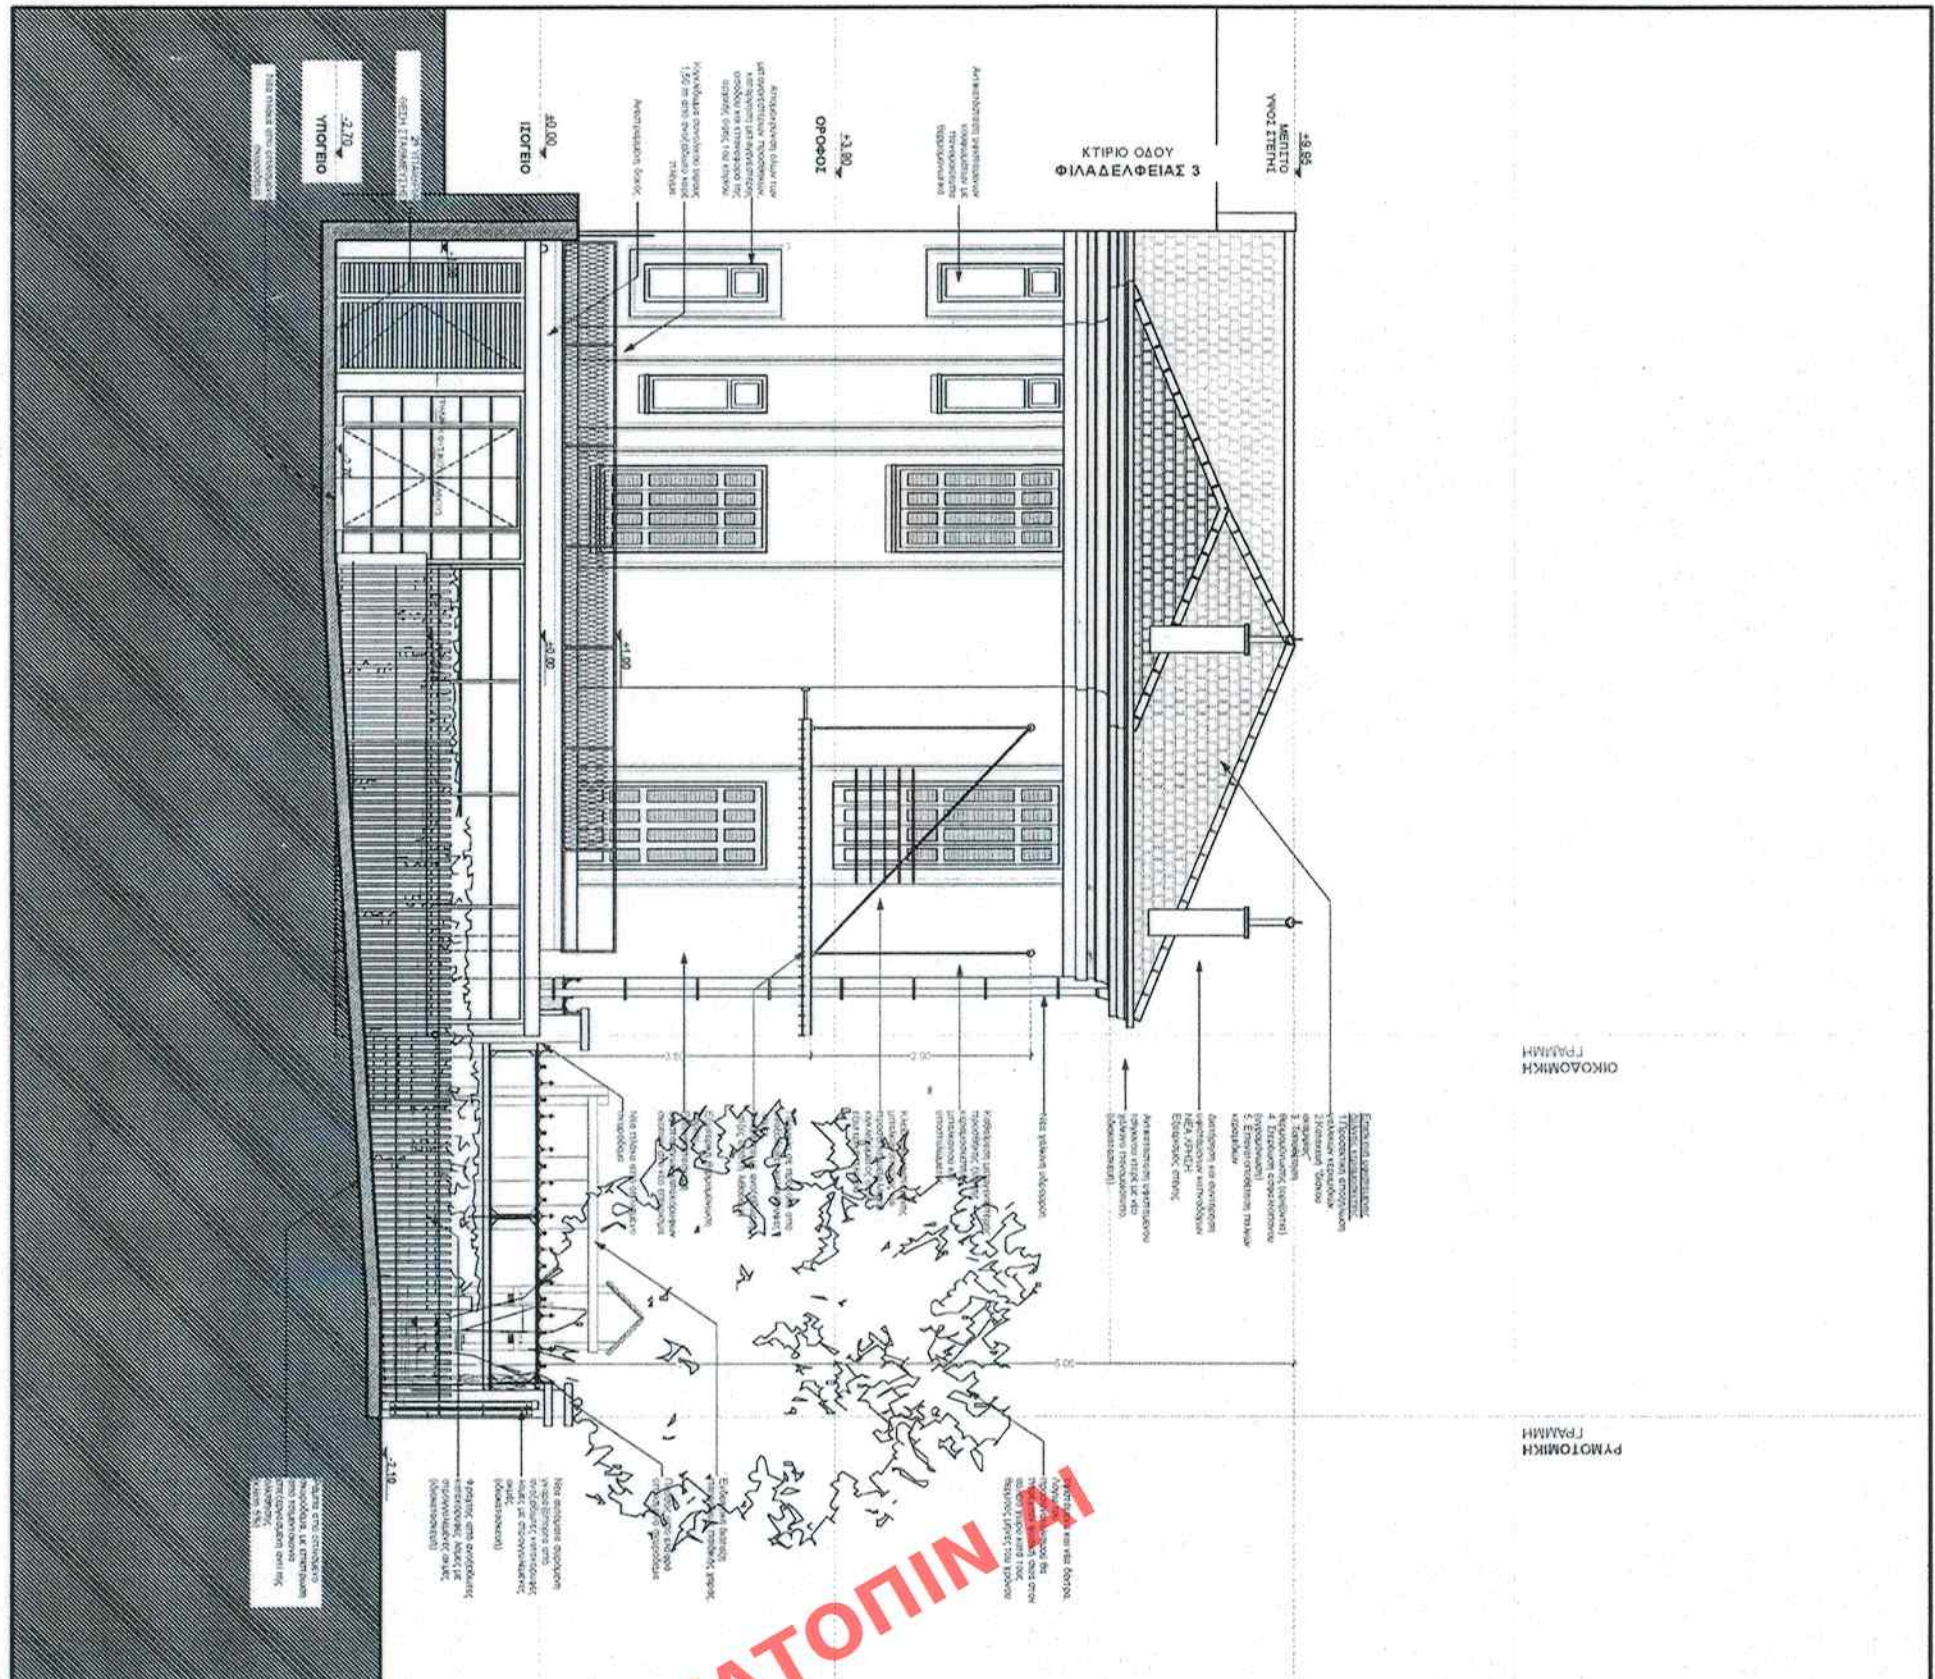

ΒΟΡΕΙΑ ΟΨΗ (ΣΤΟΝ ΑΚΑΛΥΠΤΟ)

Κλίμακα 1/100