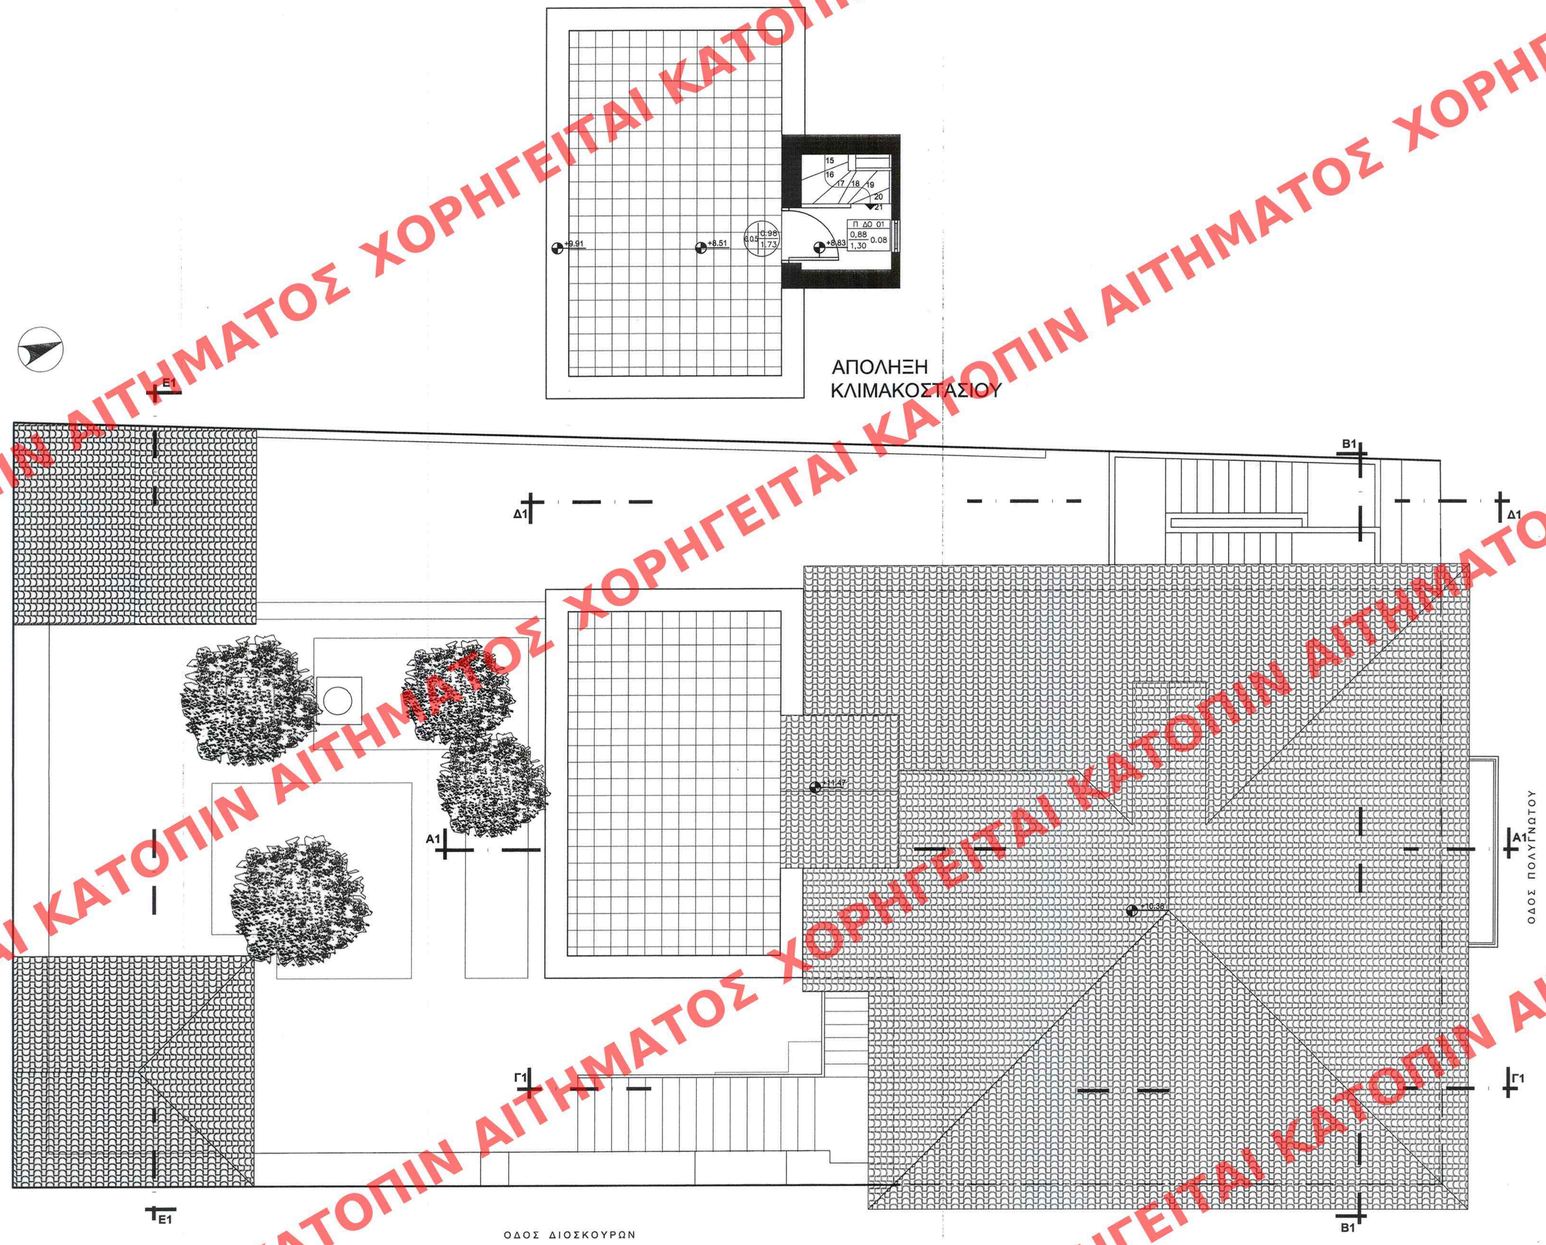

ΠΑΡΑΤΗΡΗΣΗ: ΤΟ ΣΧΕΔΙΟ ΕΙΝΑΙ ΒΑΣΕΙ ΤΗΣ ΑΠΟΤΥΠΩΣΗΣ ΤΟΥ ΥΠΟΥΡΓΕΙΟΥ ΠΟΛΙΤΙΣΜΟΥ

ΕΩΡΙΩΘΗΣΕΙΣΗ ΕΙΣ ΤΟ ΥΠ ΑΡΙΘΜ 216 ΦΥΛΛΟ ΤΟΥ ΑΔΠ ΤΕΥΧΟΥΣ ΤΗΣ ΕΦΗΜΕΡΙΔΑΣ ΤΗΣ ΚΥΒΕΡΝΗΣΕΩΣ ΤΗΣ 8 Ιουλίου 2014

ΥΠΟΥΡΓΕΙΟ ΠΕΡΙΒΑΛΛΟΝΤΟΣ ΕΝΕΡΓΕΙΑΣ & ΚΛΙΜΑΤΙΚΗΣ ΑΛΛΑΓΗΣ
ΣΥΝΟΔΕΥΕΙ ΤΗΝ ΥΠ' ΑΡΙΘΜ. 23/11/14 ΑΠΟΦΑΣΗ
ΠΕΡΙ: "Καθορισμός συμπληρωματικών ειδικών όρων και περιορισμών δόμησης καθώς και ειδικών χρήσεων γης σε διατηρητέο κτίριο για δημιουργία χώρου εκθέσεως εν όλοι Δ.Ι.Ο.Ε.Π. 4ου Πολιτικού Τμήματος 7 ώστε φροντί "Πράξεις της Εγκεκριμένης ρυμοτομικής σχέσεως Αθηνών"
ΑΘΗΝΑ 4 Ιουλίου 2014
Δ/ντής
Γεώργιος Χάρωνας

Κρ. φακ. 34/14
Σελ. 13

Εμβαδόν απόληξης κλιμ.: 5,73m²

ΥΠΟΜΝΗΜΑ ΥΛΙΚΩΝ

- Κεραμίδια βυζαντινού τύπου
- Υφιστάμενη διαρρύθμιση
- Εμπόριο
- Κενό
- Τσιμεντοπλακίδια
- Χώμα

ΥΠΟΥΡΓΕΙΟ ΠΕΡΙΒΑΛΛΟΝΤΟΣ, ΕΝΕΡΓΕΙΑΣ ΚΑΙ ΚΛΙΜΑΤΙΚΗΣ ΑΛΛΑΓΗΣ

ΔΙΕΥΘΥΝΣΗ ΑΡΧΙΤΕΚΤΟΝΙΚΗΣ

ΤΜΗΜΑ ΔΙΑΤΗΡΗΤΕΩΝ ΚΤΙΡΙΩΝ

ΘΕΣΗ : ΔΗΜΟΣ ΑΘΗΝΑΙΩΝ, ΠΛΑΚΑ
ΔΙΟΣΚΟΥΡΩΝ 4 ΚΑΙ ΠΟΛΥΓΝΩΤΟΥ 7

ΘΕΜΑ : ΚΑΘΟΡΙΣΜΟΣ ΣΥΜΠΛΗΡΩΜΑΤΙΚΩΝ ΕΙΔΙΚΩΝ ΟΡΩΝ ΚΑΙ ΠΕΡΙΟΡΙΣΜΩΝ ΔΟΜΗΣΗΣ ΚΑΙ ΚΑΘΟΡΙΣΜΟΣ ΕΙΔΙΚΩΝ ΧΡΗΣΕΩΝ ΓΗΣ ΣΕ ΔΙΑΤΗΡΗΤΕΟ ΚΤΙΡΙΟ ΓΙΑ ΤΗ ΔΗΜΙΟΥΡΓΙΑ ΧΩΡΟΥ ΕΚΘΕΣΗΣ ΚΑΙ ΦΥΛΑΞΗΣ ΤΟΥ ΑΡΧΕΙΟΥ ΕΛΥΤΗ

ΤΙΤΛΟΣ ΣΧΕΔΙΟΥ : ΚΑΤΟΨΗ ΣΤΕΓΩΝ

ΚΛΙΜΑΚΑ : 1: 50

ΧΟΡΗΓΕΙΤΑΙ ΚΑΤΟΠΙΝ ΑΙΤΗΜΑΤΟΣ