ΔΗΜΟΣΙΕΥΘΗ ΕΙΣ ΤΟ ΥΠ' ΑΡΙΘΜ 295 ΦΥΛΛΟ ΤΟΥ ΑΑΠ ΤΕΥΧΟΥΣ ΤΗΣ ΕΦΗΜΕΡΙΔΑΣ ΤΗΣ ΚΥΒΕΡΝΗΣΕΩΣ ΤΗΣ 09 Σεπτεμβρίου 2014
ΥΠΟΥΡΓΕΙΟ ΠΕΡΙΒΑΛΛΟΝΤΟΣ ΕΝΕΡΓΕΙΑΣ & ΚΛΙΜΑΤΙΚΗΣ ΑΛΛΑΓΗΣ
ΣΥΝΟΔΕΥΕΙ ΤΗΝ ΥΠ' ΑΡΙΘΜ. 38963/14 ΠΡΟΣΧΕΔΙΟ ΠΕΡΙ «Καθορισμού ενημερωτικών αδύτων διατηρητέο κτίριο την οδό Κορίνθου 322 και κοινή την ονομαζόμενη (γ. Αχαΐας) εκείνη την Δήμου Πατρέων»
ΗΜΝΙΑ 12 Αυγούστου 2014
Δ/ντής
Γεώργιος Φάρμακας
Αρ. φακ. 44/14
Σχ. 6

υπόμνημα

Λιθοδομή

Εσωτερικά χωρίσματα ξηρής δόμησης

π : Παράθυρο
Π: Πόρτα

Κεραμίδια Ρωμαικού Τύπου

Α ΟΡΟΦΟΣ

Εμβαδόν Α' Ορόφου:[(7,30+7,05)*25,85/2] - (5,02*2,67)=
=185,47-13,40=172,07τμ

Κάλυψη =Δόμηση= 172,07 τμ

Εξώστες: 2,84*0,90*2+2,65*0,90+2,67*1,16=5,11+2,42+3,10=
=10,63 τμ

Η.Χ.Ο

ΑΙΘΟΥΣΑ ΔΙΔΑΣΚΑΛΙΑΣ 2
Έλεγχος επιφάνειας χώρου
25,77 τμ >= 22,00 τμ
25,77/1,5=17,18=17 καταρτιζομένους maximum
4,31/5,98=0,72>1:3=0,33
Έλεγχος φυσικού φωτισμού
(1,13*2,10)*3+1,13*2,85=7,12+3,22=10,34 >= 10%X25,77τμ=2,57)

ΑΙΘΟΥΣΑ ΔΙΔΑΣΚΑΛΙΑΣ 2
Έλεγχος επιφάνειας χώρου
33,37τμ>=22τμζ
33,37/1,5=22,24=22καταρτιζομένους maximum
4,48/7,78=0,57>1:3=0,33
Έλεγχος φυσικού φωτισμού
(1,13*2,10)*2+1,13*2,85=4,75+3,22=7,97 >= 10%X33,37=3,37

ΧΩΡΟΣ ΔΙΑΛΕΙΜΑΤΩΝ
Έλεγχος επιφανείας χώρου
31,48τμ>=0,8*(17+22) καταρτιζόμενους=31,20

ΔΩΜΑ

Εμβαδό Δώματος: (4,53+4,48)*5,62/2=25,31 τμ
Τμήμα δώματος που προσμετρά στον συντελεστή δόμησης
2,31*4,48=10,35 τμ
Η.Χ δώματος: 25,31-10,35=14,96 τμ
Ελεγχος Η/Χ : 2,65 + 3,33+2,72 = 8,70 > 35% (4,53+3,26+4,50+3,31 =15,60) = 5,46

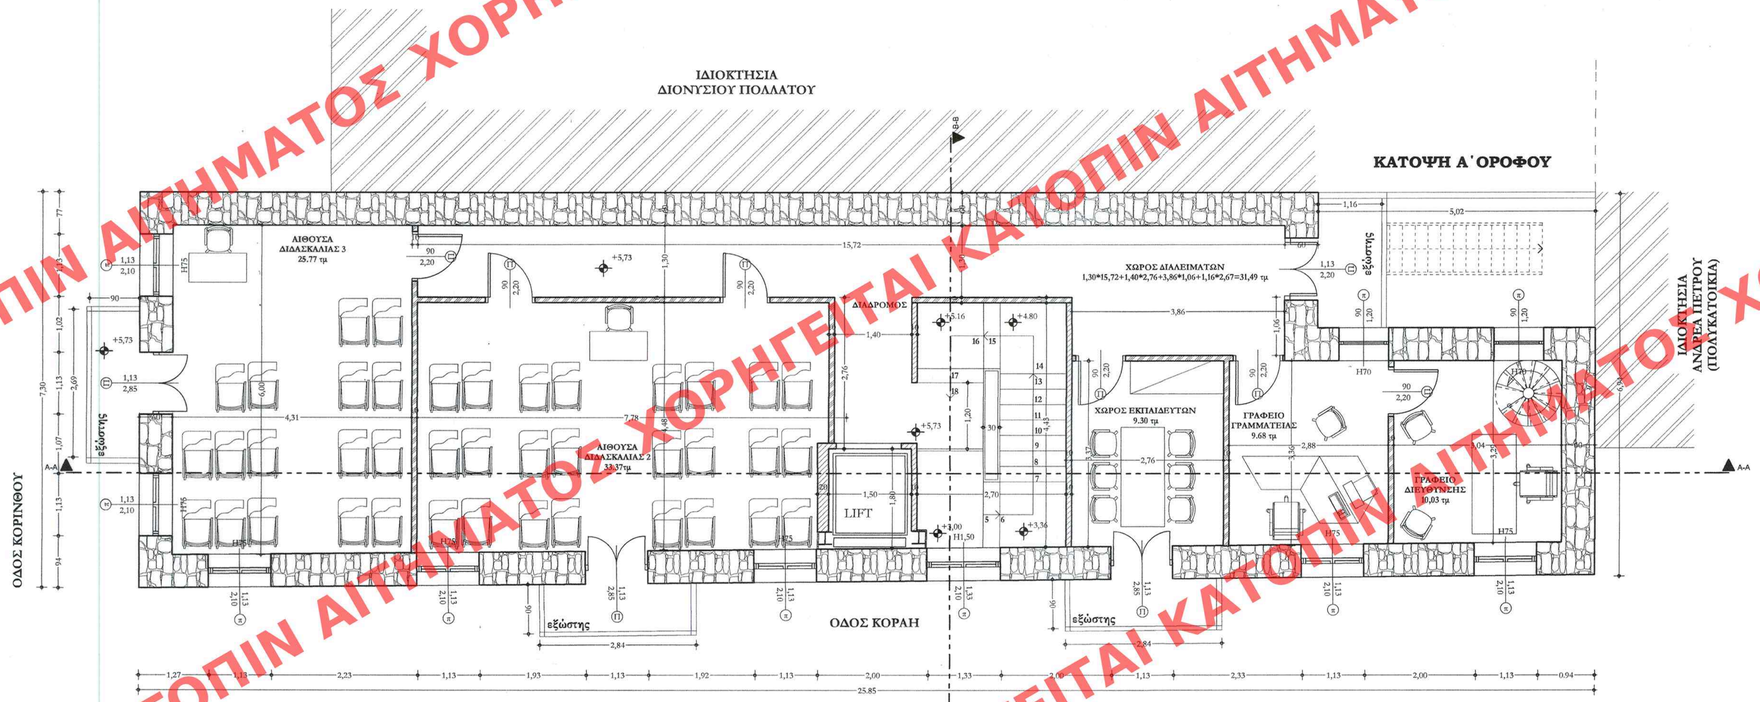

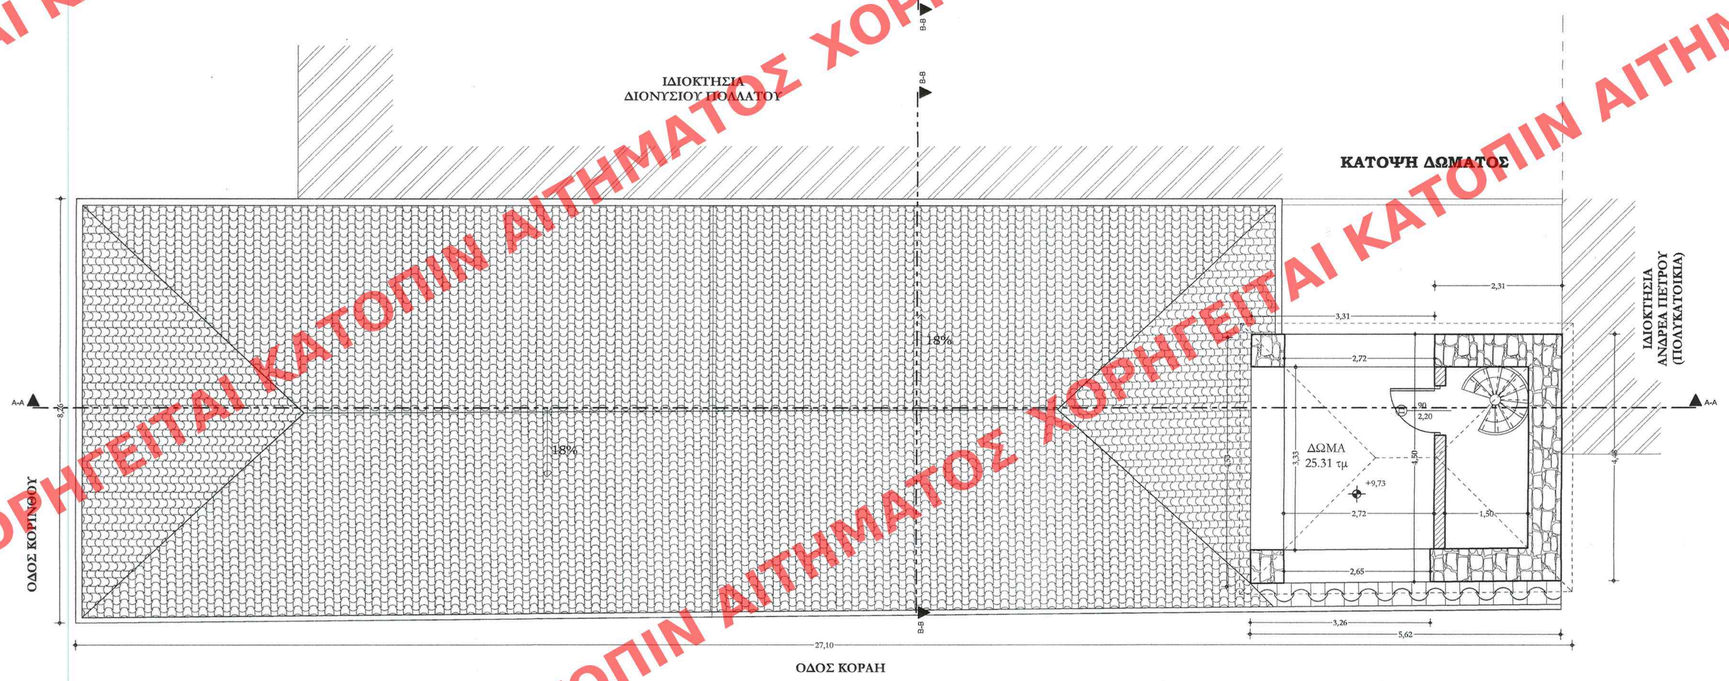

ΥΠΟΥΡΓΕΙΟ ΠΕΡΙΒΑΛΛΟΝΤΟΣ ΕΝΕΡΓΕΙΑΣ ΚΑΙ ΚΛΙΜΑΤΙΚΗΣ ΑΛΛΑΓΗΣ

ΔΙΕΥΘΥΝΣΗ ΑΡΧΙΤΕΚΤΟΝΙΚΗΣ

ΤΜΗΜΑ ΠΑΡΑΔΟΣΙΑΚΩΝ ΟΙΚΙΣΜΩΝ

ΘΕΣΗ : **ΚΟΡΙΝΘΟΥ 322 & ΚΟΡΑΗ - ΠΑΤΡΑ**

ΘΕΜΑ : ΕΙΔΙΚΗ ΡΥΘΜΙΣΗ ΣΕ ΔΙΑΤΗΡΗΤΕΟ ΚΤΙΡΙΟ ΠΟΥ ΒΡΙΚΕΤΑΙ ΕΠΙ ΤΩΝ ΟΔΩΝ ΚΟΡΙΝΘΟΥ 322 & ΚΟΡΑΗ , ΠΑΤΡΑ

ΤΙΤΛΟΣ ΣΧΕΔΙΟΥ : **ΚΑΤΟΨΗ Α ΟΡΟΦΟΥ**
ΚΑΤΟΨΗ ΔΩΜΑΤΟΣ

ΚΛΙΜΑΚΑ : 1/50

ΚΕΝΤΡΙΚΟ ΣΥΜΒΟΥΛΙΟ ΑΡΧΙΤΕΚΤΟΝΙΚΗΣ
Το παρόν σχεδιάγραμμα μελετήθηκε από το ΚΕ.Σ.Α. την 15.01.2014 και εγκρίθηκε σύμφωνα με φ/λιό αριθμ. 99α ...ΥΠΟΥΡΓΕΙΟ... του
ΠΡΟΕΔΡΟΣ Σ. ΑΛΕΞΙΑΔΗΣ
ΓΡΑΜΜΑΤΕΑΣ Α. ΜΠΕΣΣΑ

Το παρόν διάγραμμα συνοδεύει την από 6/11/13 ~~απόφαση~~ εισήγησή μου έκθεση της Δ/ντής Αρχιτεκτονικής Τμήματος Π.Ο.
Ο Τμηματάρχης
Α.

ΧΟΡΗΓΕΙΤΑΙ ΚΑΤΟΠΙΝ ΑΙΤΗΜΑΤΟΣ