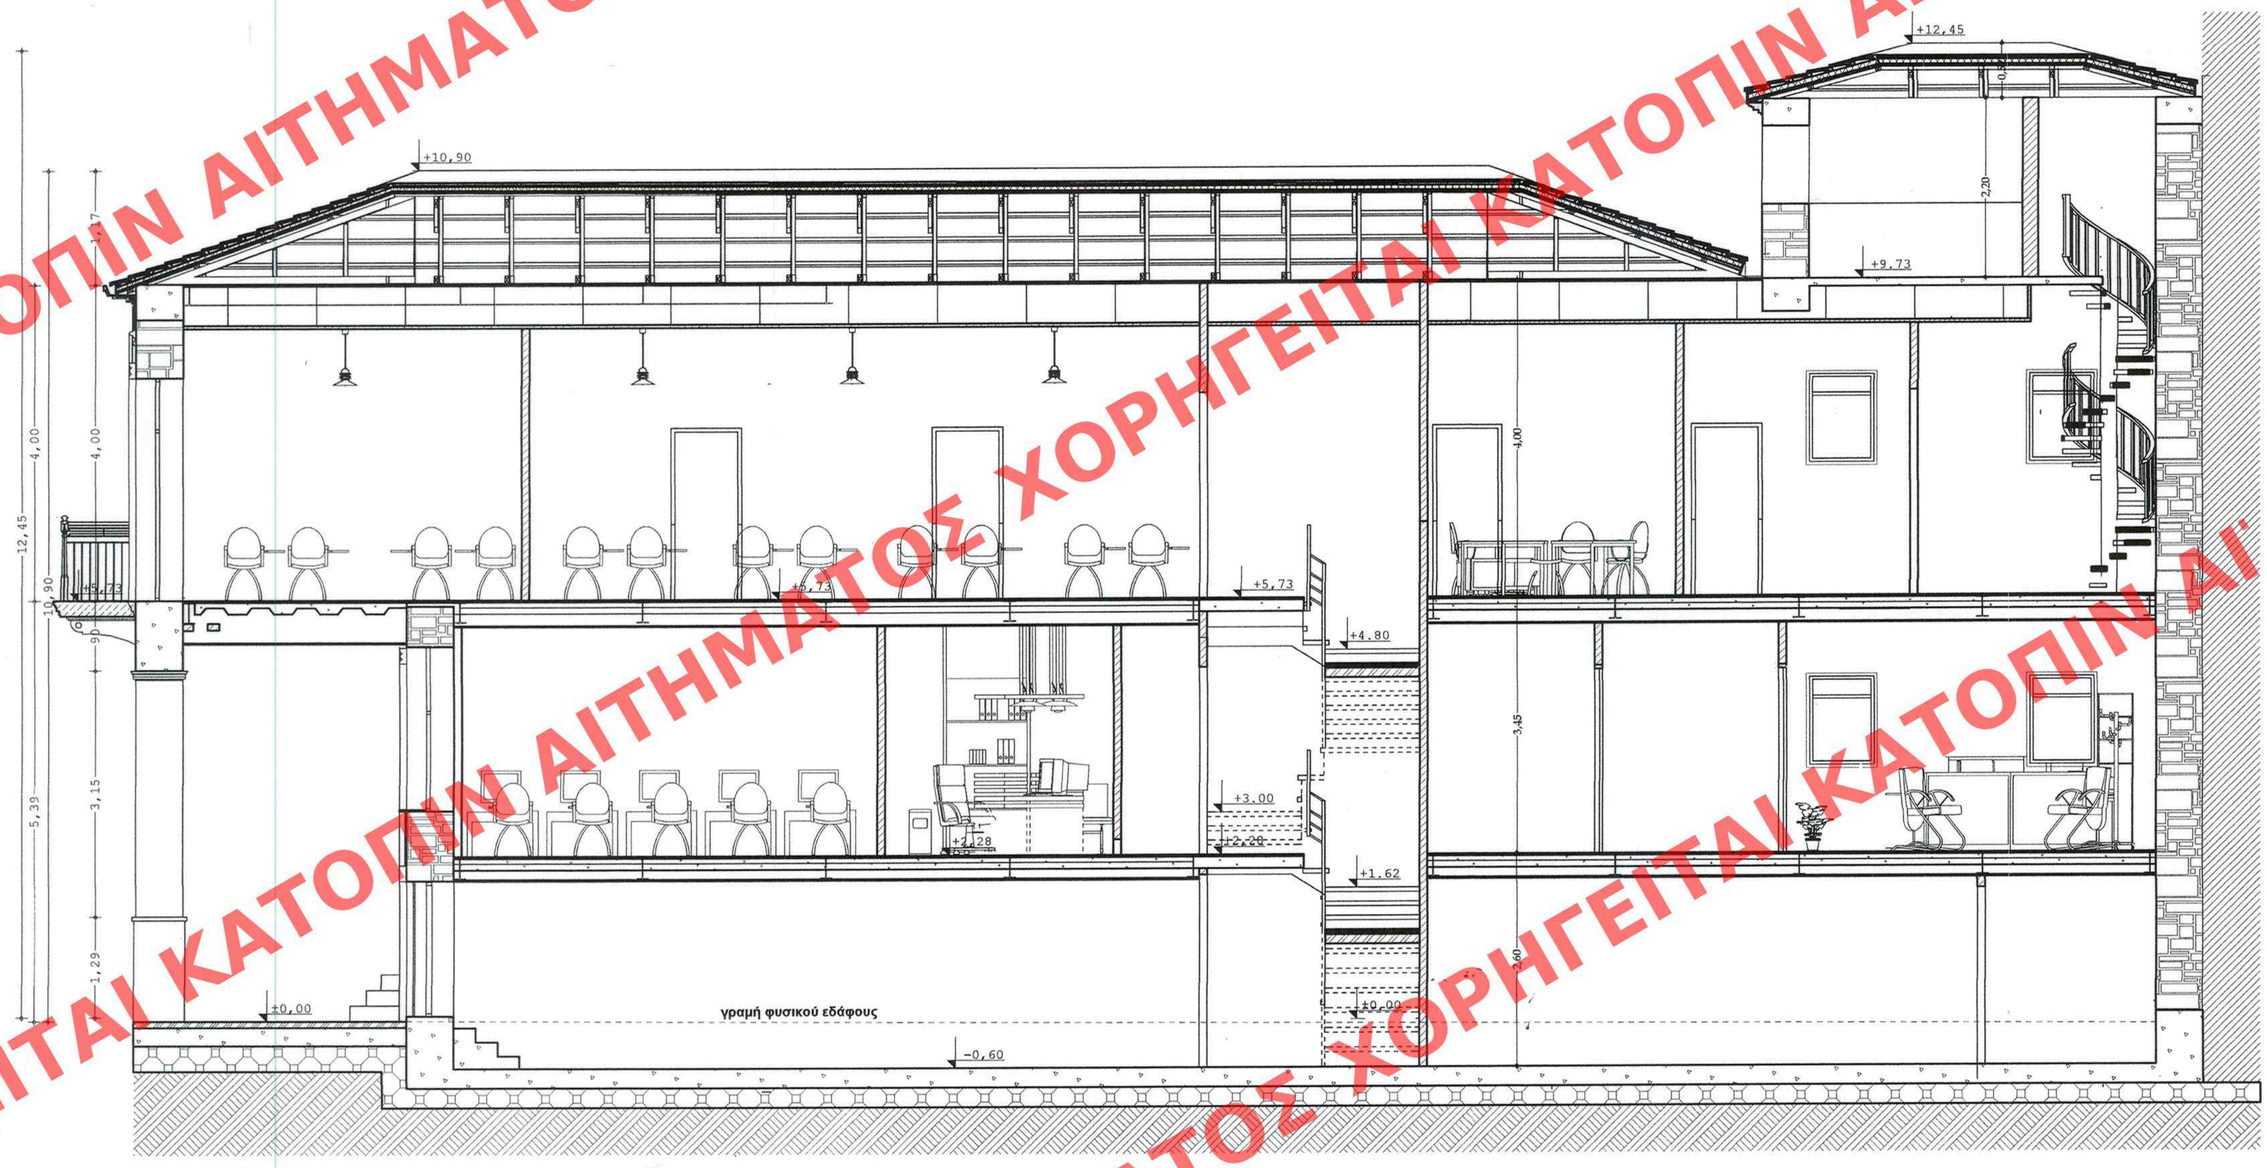

ΤΟΜΗ Α-Α

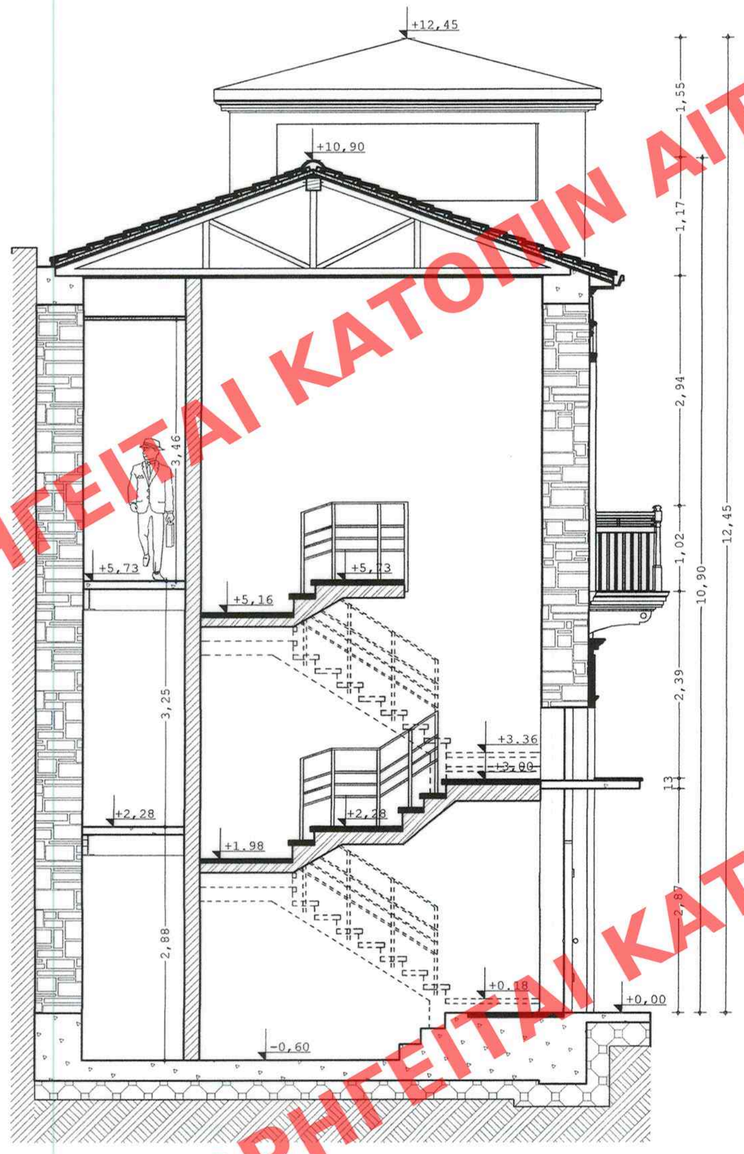

ΤΟΜΗ Β-Β

ΕΔΗΜΟΣΙΕΥΘΗ ΕΙΣ ΤΟ ΥΠ' ΑΡΙΘΜ. 295 ΦΥΛΛΟ ΤΟΥ ΑΑΠ ΤΕΥΧΟΥΣ ΤΗΣ ΕΦΗΜΕΡΙΔΑΣ ΤΗΣ ΚΥΒΕΡΝΗΣΕΩΣ ΤΗΣ 09 Σεπτεμβρίου 2014

ΥΠΟΥΡΓΕΙΟ ΠΕΡΙΒΑΛΛΟΝΤΟΣ ΕΝΕΡΓΕΙΑΣ & ΚΛΙΜΑΤΙΚΗΣ ΑΛΛΑΓΗΣ
ΕΠΙΚΥΡΩΣΗ ΠΡΑξΗΣ ΑΡ. ΑΠΟΦ. 38963/14 ΑΠΟΦΑΣΗ
"Καθορισμοί συγχρηματοδοτούμενων ειδικών όρων και περιορισμών δόμησης στο διατηρητέο κτίριο την βρισκόμενα επί των οδών Κορίνθου 322 και Κοραή στη συνοικία-ανα ρυθμιστικό σχέδιο της Δήμου Πατρέων (ν. Αχαΐας)."
12 Αυγούστου 2014
Ο Α/πής
Γεώργιος Φάρμακας

Αρ. φακ. 44/94
Σχ.6.

ΥΠΟΥΡΓΕΙΟ ΠΕΡΙΒΑΛΛΟΝΤΟΣ ΕΝΕΡΓΕΙΑΣ ΚΑΙ ΚΛΙΜΑΤΙΚΗΣ ΑΛΛΑΓΗΣ

ΔΙΕΥΘΥΝΣΗ ΑΡΧΙΤΕΚΤΟΝΙΚΗΣ

ΤΜΗΜΑ ΠΑΡΑΔΟΣΙΑΚΩΝ ΟΙΚΙΣΜΩΝ

ΘΕΣΗ : **ΚΟΡΙΝΘΟΥ 322 & ΚΟΡΑΗ - ΠΑΤΡΑ**

ΘΕΜΑ : ΕΙΔΙΚΗ ΡΥΘΜΙΣΗ ΣΕ ΔΙΑΤΗΡΗΤΕΟ ΚΤΙΡΙΟ ΠΟΥ ΒΡΙΚΕΤΑΙ ΕΠΙ ΤΩΝ ΟΔΩΝ ΚΟΡΙΝΘΟΥ 322 & ΚΟΡΑΗ ΠΑΤΡΑ

ΤΙΤΛΟΣ ΣΧΕΔΙΟΥ : **ΤΟΜΕΣ**

ΚΛΙΜΑΚΑ : 1/50

ΚΕΝΤΡΙΚΟ ΣΥΜΒΟΥΛΙΟ ΑΡΧΙΤΕΚΤΟΝΙΚΗΣ
Το παρόν σχεδιάγραμμα μελετήθηκε από το ΚΕ.Σ.Α. την 15.01.2014 και εγκρίθηκε σύμφωνα με την υπ' αριθμ. 990 γνωμοδότησή του
ΠΡΟΕΔΡΟΣ Σ. ΑΛΕΞΙΑΔΗΣ
ΓΡΑΜΜΑΤΕΑΣ Λ. ΜΠΕΣΣΑ

Το παρόν διάγραμμα συνοδεύει την από 6/11/13 ~~υπόδειξη~~ ~~έγκριση~~ στοίχημα της Δ/νσης Αρχιτεκτονικής Τμήματος Π.Ο.
Ο Τμηματάρχης
Δ. [illegible]

ΚΑΤΟΠΙΝ ΑΙΤΗΜΑΤΟΣ ΧΟΡΗΓΕΙΤΑΙ