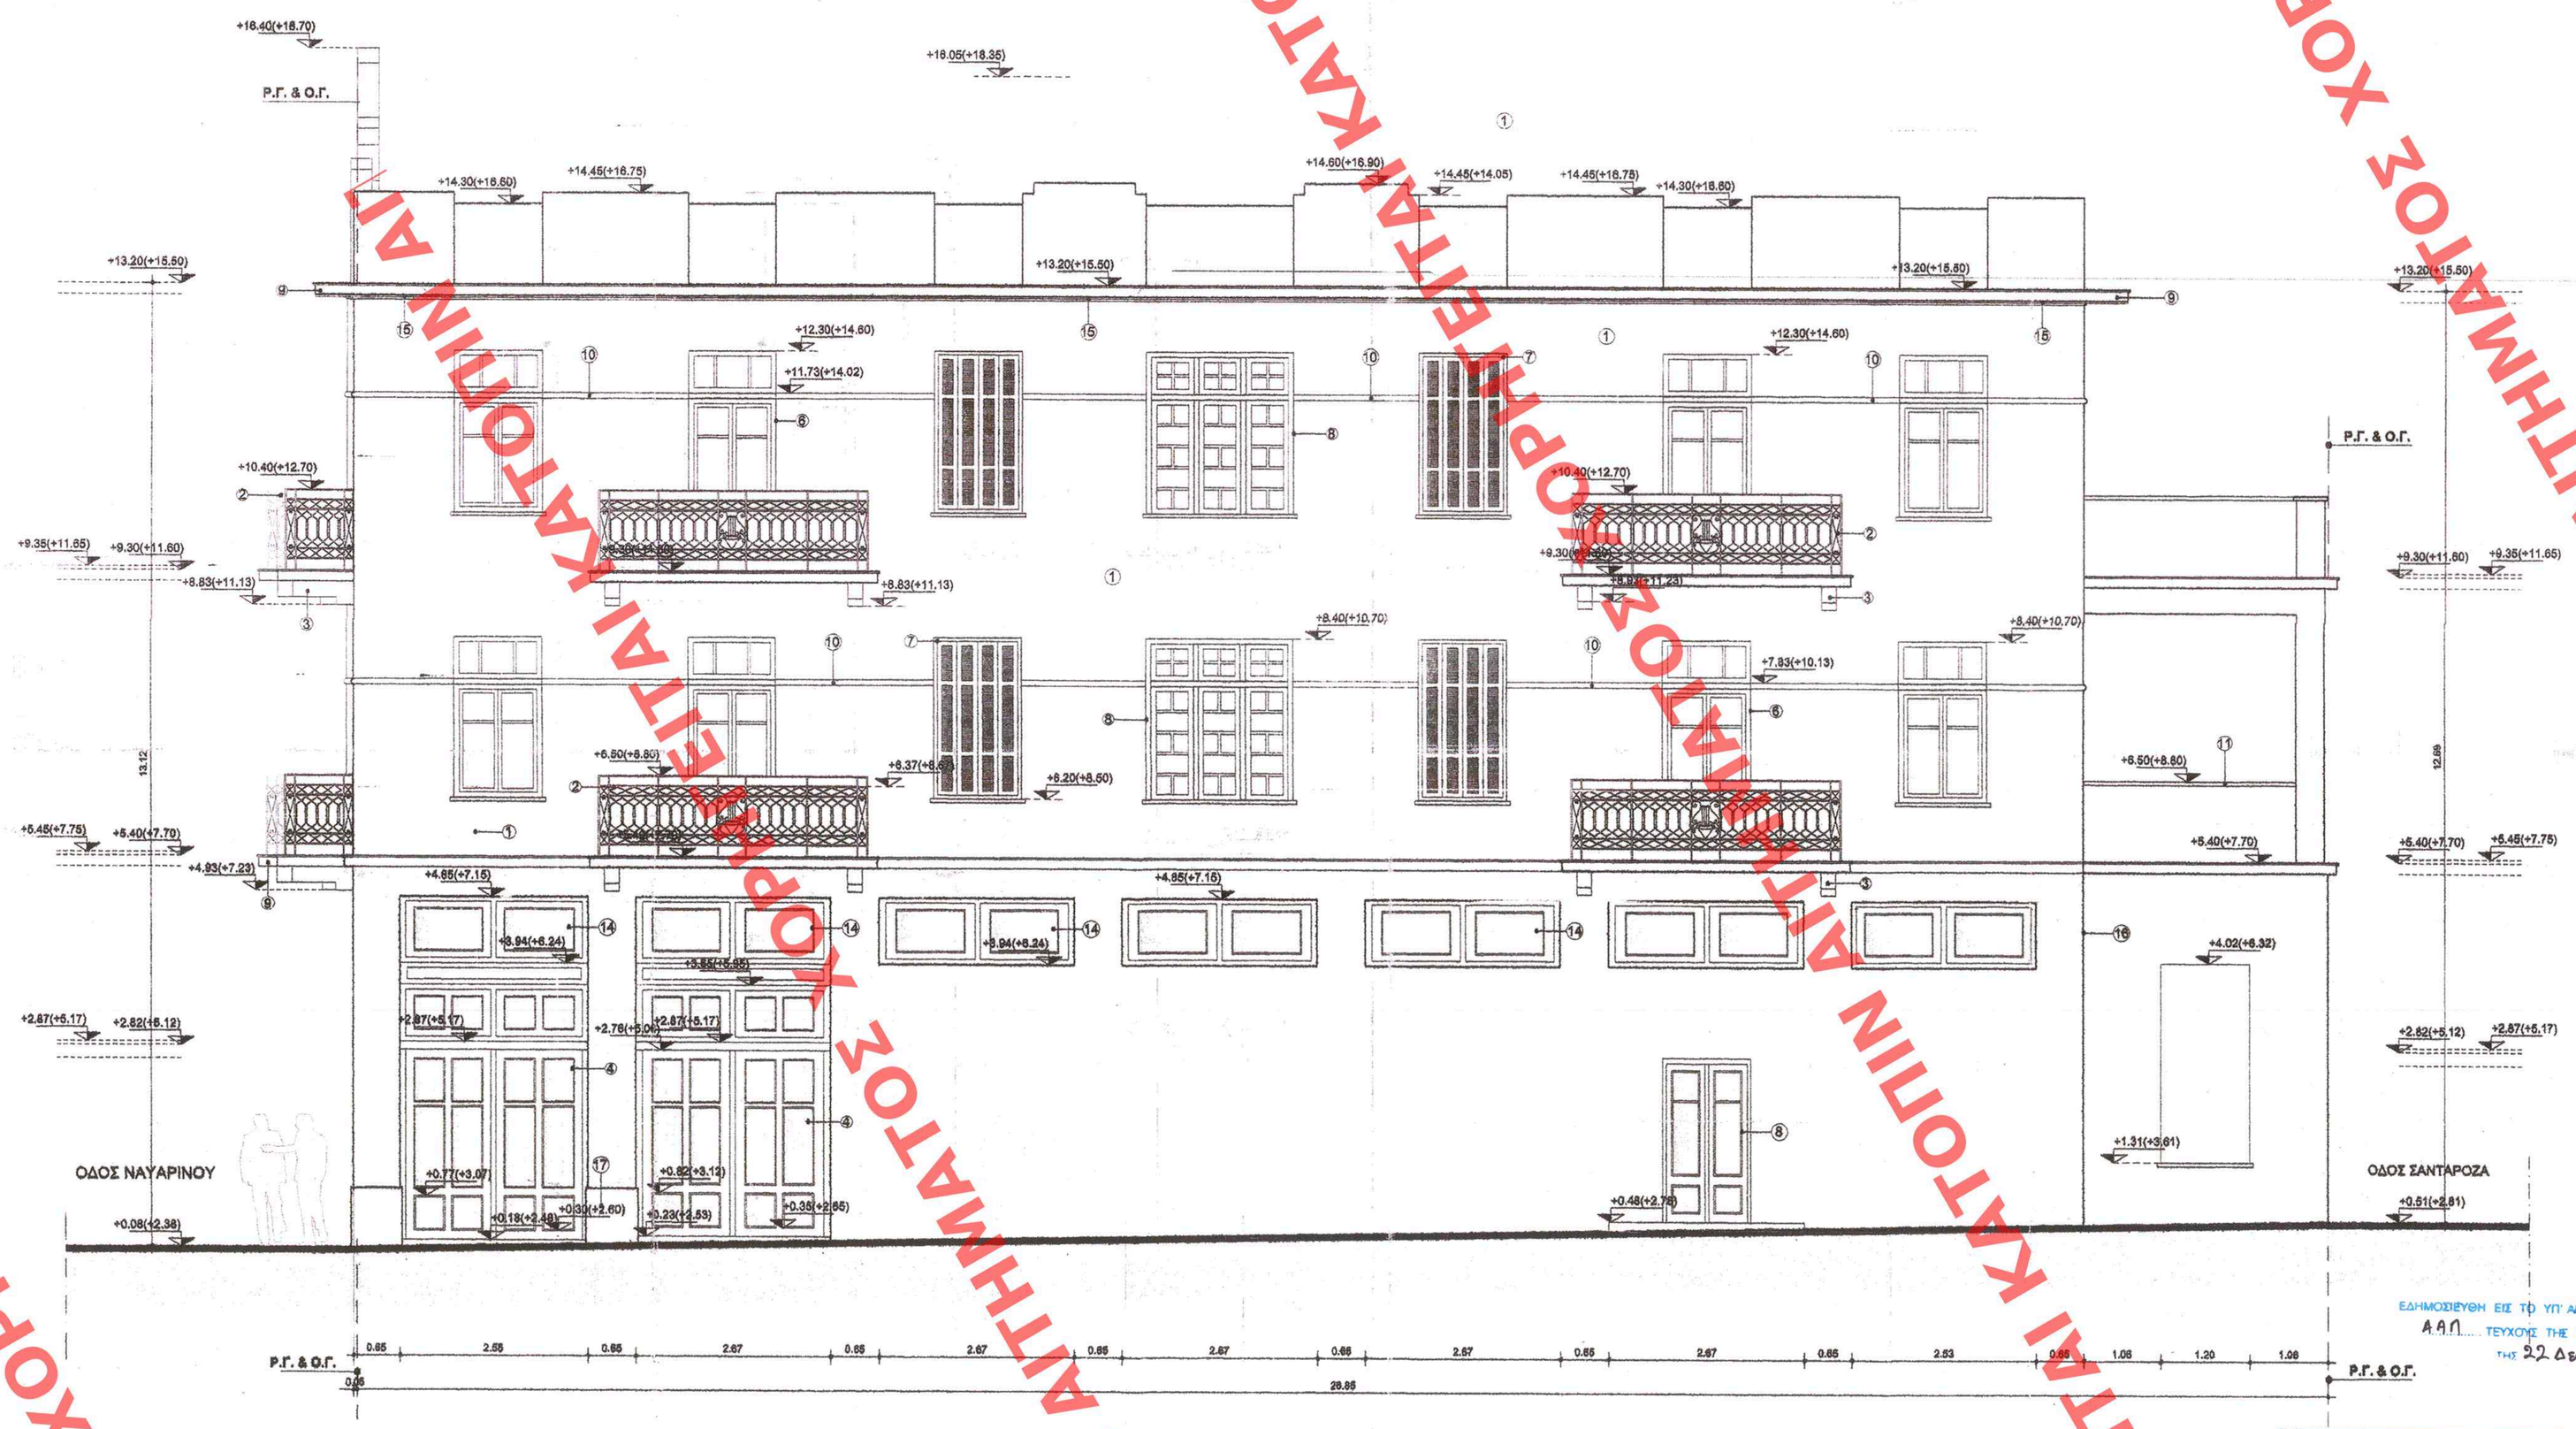

ΥΠΟΜΝΗΜΑ ΥΛΙΚΩΝ

1. Τελικό επίχρισμα, ακρυλικής ή τσιμεντοειδούς βάσης σε απόχρωση μπεζ.
2. Μεταλλικό κιγκλίδωμα, χρώματος μαύρου (με προσθήκη μεταλλικής κουπαστής) σχεδίου ίδιου με το υπάρχον.
3. Φουρούσι από οπλισμένο σκυρόδεμα.
4. Ξύλινα δίφυλλα σταθερά υαλοστάσια με οριζόντια & κατακόρυφα καίπια και ταμπλαδωτά στο κάτω μέρος. Στο άνω μέρος διαθέτουν ενδιάμεση τραβέρσα για σταθερό φεγγίτη με ενδιάμεσα κατακόρυφα καίπια.
5. Ξύλινα δίφυλλα ανοιγόμενα υαλοστάσια με οριζόντια & κατακόρυφα καίπια και ταμπλαδωτά στο κάτω μέρος. Στο άνω μέρος διαθέτουν ενδιάμεση τραβέρσα για σταθερό φεγγίτη με ενδιάμεσα κατακόρυφα καίπια.
6. Ξύλινες δίφυλλες μπαλκονόπορτες με υαλοστάσια, με ενδιάμεση τραβέρσα για σταθερό φεγγίτη που φέρει ενδιάμεσα καίπια, ταμπλαδωτές στο κάτω τμήμα χωρίς εξώφυλλα.
7. Ξύλινα δίφυλλα παράθυρα με υαλοστάσια με ενδιάμεση τραβέρσα για σταθερό φεγγίτη που φέρει ενδιάμεσα καίπια με εξώφυλλα τετράφυλλα (γαλλικού τύπου).
8. Ξύλινα δίφυλλα παράθυρα με υαλοστάσια που φέρουν οριζόντια καίπια με ενδιάμεση τραβέρσα για σταθερό φεγγίτη (χωρίς ενδιάμεσα καίπια).
9. Προεξοχή μπετόν ορθογωνικής διατομής πάχους 10 εκ.
10. Κορνίζα με τραβηχτό επίχρισμα.
11. Απόληξη στηθαίου με κουπαστή από πατητή τσιμεντοκονία.
12. Ξύλινες δίφυλλες εξώθυρες ταμπλαδωτές στο άνω και κάτω τμήμα.
13. Ξύλινη μονόφυλλη εξώθυρα ταμπλαδωτή στο άνω τμήμα.
14. Ξύλινοι φεγγίτες ανακλινόμενοι με ενδιάμεσα καίπια.
15. Γύψινη μπορντούρα στη βάση της προεξοχής της στέψης.
16. Διαμόρφωση σκοτίας.
17. Ταινίες (φιλέτα) επιστρώσεων από μάρμαρο ή μερική επένδυση υποστυλωμάτων με πλάκες λευκού μαρμάρου.
18. Ξύλινες επενδύσεις.

Το παρόν διαγράμμα συνοδεύει την από ..... Τεχνολογική Έκθεση της Δ/νσης Αρχιτεκτονικής Τμήματος Π.Ο.
Ο Τμηματάρχης
Χ. ΓΟΥΝΑΛΑΚΗΣ

ΚΕΝΤΡΙΚΟ ΣΥΜΒΟΥΛΙΟ ΑΡΧΙΤΕΚΤΟΝΙΚΗΣ
Το παρόν εγκρίθηκε στη συνεδρίαση του ΚΣΑ
Το Κ.Σ.Α. την 19-09-2014
και συνοδεύεται από τη ..... 182 ..... σελίδες
Πρόεδρος
Σ. Π. ...

ΕΔΗΜΟΣΙΕΥΘΗ ΕΙΣ ΤΟ ΥΠ' ΑΡΙΘΜ. 390 ..... ΦΥΛΛΟ ΤΟΥ ΑΑΠ ..... ΤΕΥΧΟΥΣ ΤΗΣ ΕΦΗΜΕΡΙΔΑΣ ΤΗΣ ΚΥΒΕΡΝΗΣΕΩΣ
της 22 Δεκεμβρίου 2014

ΥΠΟΥΡΓΕΙΟ ΠΕΡΙΒΑΛΛΟΝΤΟΣ ΕΝΕΡΓΕΙΑΣ & ΚΛΙΜΑΤΙΚΗΣ ΑΛΛΑΓΗΣ
ΣΥΝΟΔΕΥΕΙ ΤΗΝ ΥΠ' ΑΡΙΘΜ. 56272/14 ΑΠΟΦΑΣΗ
ΠΕΡΙ "Καθορισμού ειδικών όρων και περιορισμών δόμησης στο διατηρητέο κτίριο των βρίσκεται επί των οδών Ναυαρίνου, Μαιζώνος και Σανταρόζα στο Ο.Τ.5, των εγκεκριμένων ρυμοτομικών σχεδίων του Δήμου Καλαμάτας (κ. Μεσσηνίας)"
ΑΘΗΝΑ, 3 Δεκεμβρίου 2014
Ο Δ/ντής
Γεώργιος Φάρμακας

Αρ. φακ. 76/14
Σχ 13

ΥΠΟΥΡΓΕΙΟ ΠΕΡΙΒΑΛΛΟΝΤΟΣ, ΕΝΕΡΓΕΙΑΣ ΚΑΙ ΚΛΙΜΑΤΙΚΗΣ ΑΛΛΑΓΗΣ ΔΙΕΥΘΥΝΣΗ ΑΡΧΙΤΕΚΤΟΝΙΚΗΣ ΤΜΗΜΑ ΔΙΑΤΗΡΗΤΕΩΝ ΚΤΙΡΙΩΝ
ΘΕΣΗ : ΝΑΥΑΡΙΝΟΥ, ΜΑΙΖΩΝΟΣ ΚΑΙ ΣΑΝΤΑΡΟΖΑ ΚΑΛΑΜΑΤΑ
ΘΕΜΑ : ΚΑΘΟΡΙΣΜΟΣ ΕΙΔΙΚΩΝ ΟΡΩΝ ΚΑΙ ΠΕΡΙΟΡΙΣΜΩΝ ΔΟΜΗΣΗΣ ΣΤΟ ΔΙΑΤΗΡΗΤΕΟ ΚΤΗΡΙΟ ΕΠΙ ΤΩΝ ΟΔΩΝ ΝΑΥΑΡΙΝΟΥ, ΜΑΙΖΩΝΟΣ ΚΑΙ ΣΑΝΤΑΡΟΖΑ, ΣΤΟ ΔΗΜΟ ΚΑΛΑΜΑΤΑΣ
ΤΙΤΛΟΣ ΣΧΕΔΙΟΥ : ΑΝΑΤΟΛΙΚΗ ΟΨΗ ΜΗ ΑΝΑΓΝΩΡΙΣΜΕΝΗ ΟΔΟΣ (ΥΦΙΣΤΑΜΕΝΗ ΠΡΟ ΤΟΥ 1923)
ΚΛΙΜΑΚΑ : 1:50

ΧΟΡΗΓΕΙΤΑΙ ΚΑΤΟΠΙΝ ΑΙΤΗΜΑΤΟΣ ΧΟΡΗΓΕΙΤΑΙ ΚΑΤΟΠΙΝ ΑΙΤΗΜΑΤΟΣ