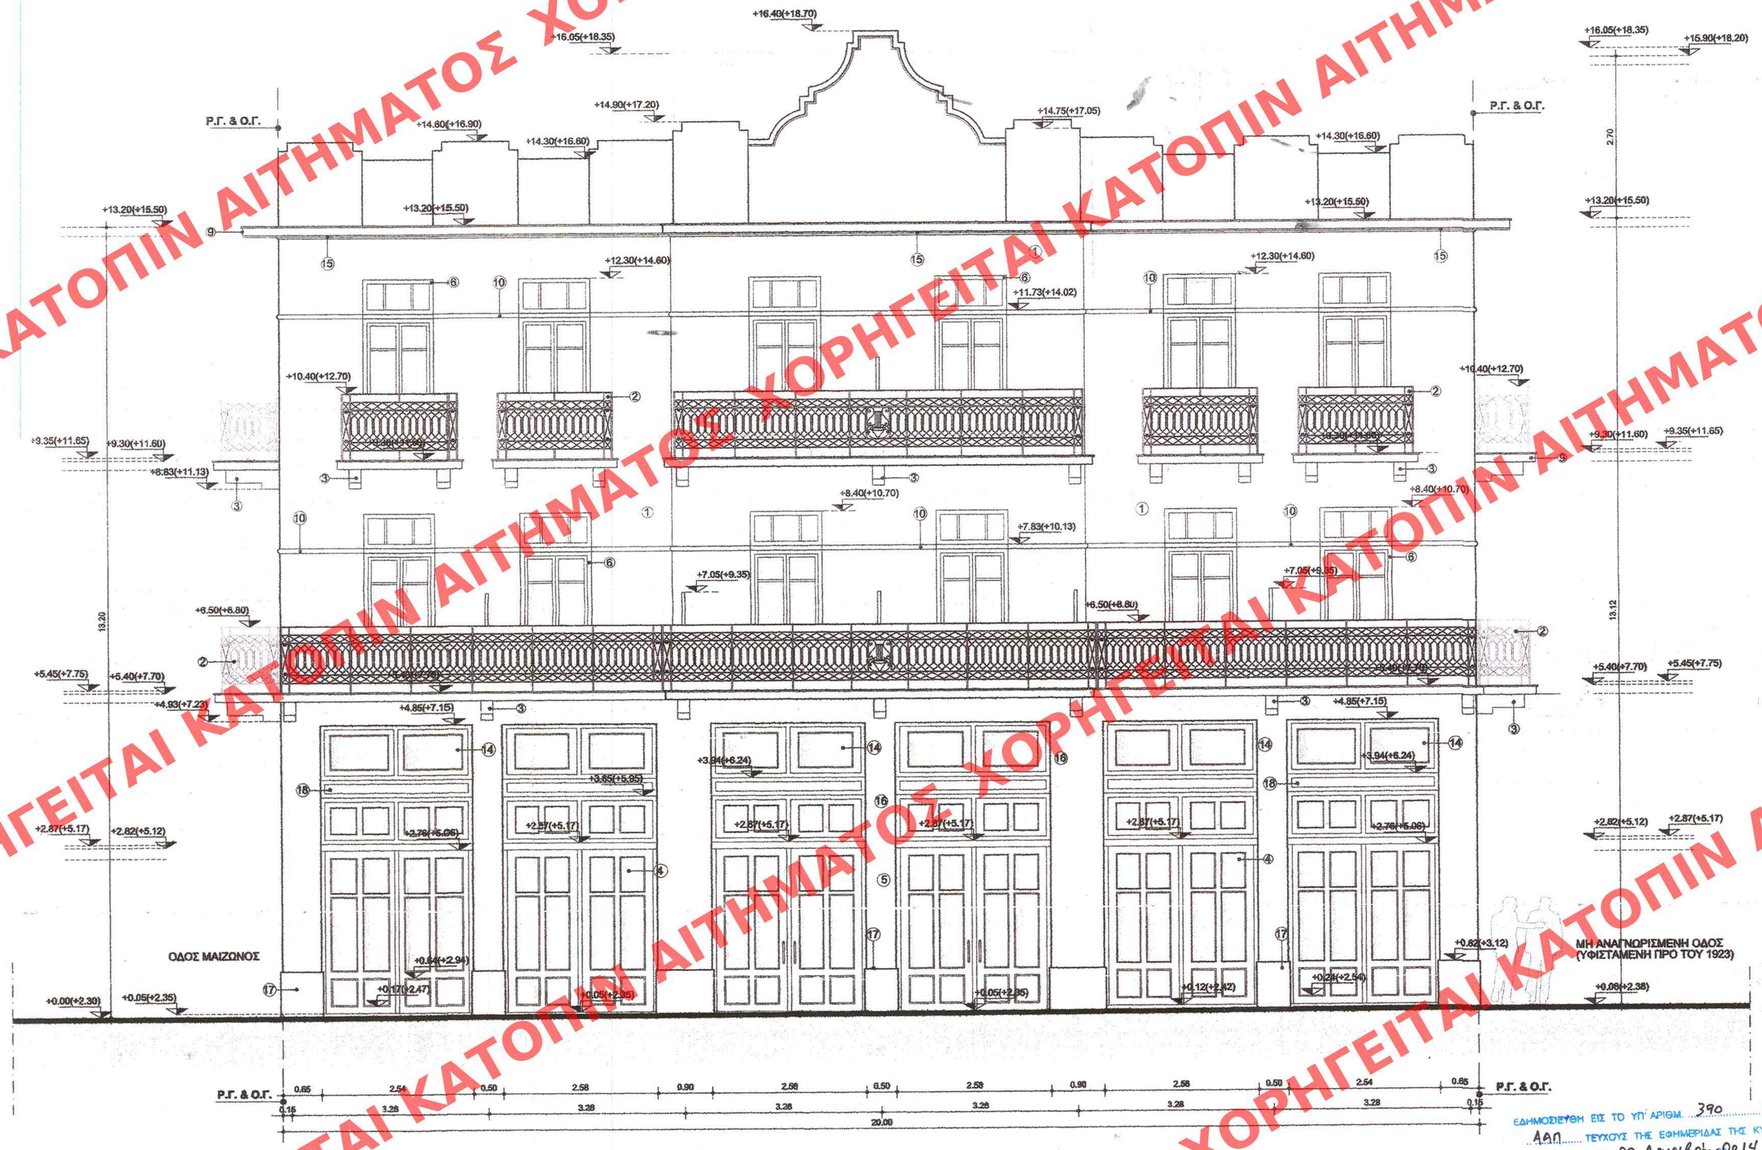

ΥΠΟΜΝΗΜΑ ΥΛΙΚΩΝ

1. Τελικό επίχρισμα, ακρυλικής ή τσιμεντοειδούς βάσης σε απόχρωση μπεζ.
2. Μεταλλικό κιγκλίδωμα, χρώματος μαύρου (με προσθήκη μεταλλικής κουπαστής) σχεδίου ίδιου με το υπάρχον.
3. Φουρούσι από σπλισμένο σκυρόδεμα.
4. Ξύλινα δίφυλλα σταθερά υαλοστάσια με οριζόντια & κατακόρυφα καίτια και ταμπλαδωτά στο κάτω μέρος. Στο άνω μέρος διαθέτουν ενδιάμεση τραβέρσα για σταθερό φεγγίτη με ενδιάμεσα κατακόρυφα καίτια.
5. Ξύλινα δίφυλλα ανοιγόμενα υαλοστάσια με οριζόντια & κατακόρυφα καίτια και ταμπλαδωτά στο κάτω μέρος. Στο άνω μέρος διαθέτουν ενδιάμεση τραβέρσα για σταθερό φεγγίτη με ενδιάμεσα κατακόρυφα καίτια.
6. Ξύλινες δίφυλλες μπαλκονόπορτες με υαλοστάσια, με ενδιάμεση τραβέρσα για σταθερό φεγγίτη που φέρει ενδιάμεσα καίτια, ταμπλαδωτές στο κάτω τμήμα χωρίς εξώφυλλα.
7. Ξύλινα δίφυλλα παράθυρα με υαλοστάσια με ενδιάμεση τραβέρσα για σταθερό φεγγίτη που φέρει ενδιάμεσα καίτια με εξώφυλλα τετράφυλλα (γαλλικού τύπου).
8. Ξύλινα δίφυλλα παράθυρα με υαλοστάσια που φέρουν οριζόντια καίτια με ενδιάμεση τραβέρσα για σταθερό φεγγίτη (χωρίς ενδιάμεσα καίτια).
9. Προεξοχή μπετόν ορθογωνικής διατομής πάχους 10 εκ.
10. Κορνίζα με τραβηχτό επίχρισμα.
11. Απόληξη στηθαίου με κουπαστή από πατητή τσιμεντοκονία.
12. Ξύλινες δίφυλλες εξώθυρες ταμπλαδωτές στο άνω και κάτω τμήμα.
13. Ξύλινη μονόφυλλη εξώθυρα ταμπλαδωτή στο άνω τμήμα.
14. Ξύλινοι φεγγίτες ανακλινόμενοι με ενδιάμεσα καίτια.
15. Γύψινη μπορντούρα στη βάση της προεξοχής της στέψης.
16. Διαμόρφωση σκοτίας.
17. Ταινίες (φιλέτα) επιστρώσεων από μάρμαρο ή μερική επένδυση υποστυλωμάτων με πλάκες λευκού μαρμάρου.
18. Ξύλινες επενδύσεις.

ΥΠΟΥΡΓΕΙΟ ΠΕΡΙΒΑΛΛΟΝΤΟΣ ΕΝΕΡΓΕΙΑΣ & ΚΛΙΜΑΤΙΚΗΣ ΑΛΛΑΓΗΣ
ΣΥΝΟΔΕΥΕΙ ΤΗΝ ΥΠ' ΑΡΙΘΜ. 56272/14 ΑΠΟΦΑΣΗ ΠΕΡΙ "Καθορισμό ειδικών όρων και περιορισμών δόμησης στο διατηρητέο κτίριο επί των οδών Ναυαρίνου, Μαιζώνος και Σανταρόζας στο Ο.Τ. 5, του οικισμού Καλαμάτας - Δ. Καλαμάτας"
ΑΘΗΝΑ 23 Δεκεμβρίου 2014
Ο Δ/ντής
Γεώργιο Φάρμακος
Το παρόν διάγραμμα συνοδεύει την από 1-8-14 αιτιολογική έκθεση της Δ/νσης Αρχιτεκτονικής Τμήματος Π.Ο.
Ο Τμηματάρχης
Χ. ΓΟΥΝΑΛΗ
Αρ. φακ. 76/14
23
ΚΕΝΤΡΙΚΟ ΣΥΜΒΟΥΛΙΟ ΑΡΧΙΤΕΚΤΟΝΙΚΗΣ
Το παρόν σχεδιάγραμμα μελετήθηκε από το ΚΕΣΑ την 19-09-2014 και εγκρίθηκε σύμφωνα με τις διατ. με αριθ. 182 του
ΠΡΟΕΔΡΟΣ
Σ. ΑΛΕΞΙΑΔΗΣ
Ε.Λ.Κ.Α. ΑΝΩΝΥΜΟΣ ΕΤΑΙΡΙΑ ΤΟΠΙΚΗΣ ΑΥΤΟΔΙΟΙΚΗΣΗΣ ΚΑΛΑΜΑΤΑΣ
ΑΓ. ΜΡΙΕΣΣΑ

ΥΠΟΥΡΓΕΙΟ ΠΕΡΙΒΑΛΛΟΝΤΟΣ, ΕΝΕΡΓΕΙΑΣ ΚΑΙ ΚΛΙΜΑΤΙΚΗΣ ΑΛΛΑΓΗΣ

ΔΙΕΥΘΥΝΣΗ ΑΡΧΙΤΕΚΤΟΝΙΚΗΣ
ΤΜΗΜΑ ΔΙΑΤΗΡΗΤΕΩΝ ΚΤΙΡΙΩΝ

ΘΕΣΗ : ΝΑΥΑΡΙΝΟΥ, ΜΑΙΖΩΝΟΣ ΚΑΙ ΣΑΝΤΑΡΟΖΑ
ΚΑΛΑΜΑΤΑ

ΘΕΜΑ : ΚΑΘΟΡΙΣΜΟΣ ΕΙΔΙΚΩΝ ΟΡΩΝ ΚΑΙ ΠΕΡΙΟΡΙΣΜΩΝ ΔΟΜΗΣΗΣ ΣΤΟ ΔΙΑΤΗΡΗΤΕΟ ΚΤΗΡΙΟ ΕΠΙ ΤΩΝ ΟΔΩΝ ΝΑΥΑΡΙΝΟΥ, ΜΑΙΖΩΝΟΣ ΚΑΙ ΣΑΝΤΑΡΟΖΑ, ΣΤΟ ΔΗΜΟ ΚΑΛΑΜΑΤΑΣ

ΤΙΤΛΟΣ ΣΧΕΔΙΟΥ : ΝΟΤΙΑ ΟΨΗ ΟΔΟΣ ΝΑΥΑΡΙΝΟΥ

ΚΛΙΜΑΚΑ : 1:50

ΕΔΗΜΟΣΙΕΥΘΗ ΕΙΣ ΤΟ ΥΠ' ΑΡΙΘΜ. 390 ΦΥΛΛΟ ΤΟΥ ΔΑΠ ΤΕΥΧΟΥΣ ΤΗΣ ΕΦΗΜΕΡΙΔΑΣ ΤΗΣ ΚΥΒΕΡΝΗΣΕΩΣ της 22 Δεκεμβρίου 2014

ΧΟΡΗΓΕΙΤΑΙ ΚΑΤΟΠΙΝ ΑΙΤΗΜΑΤΟΣ