



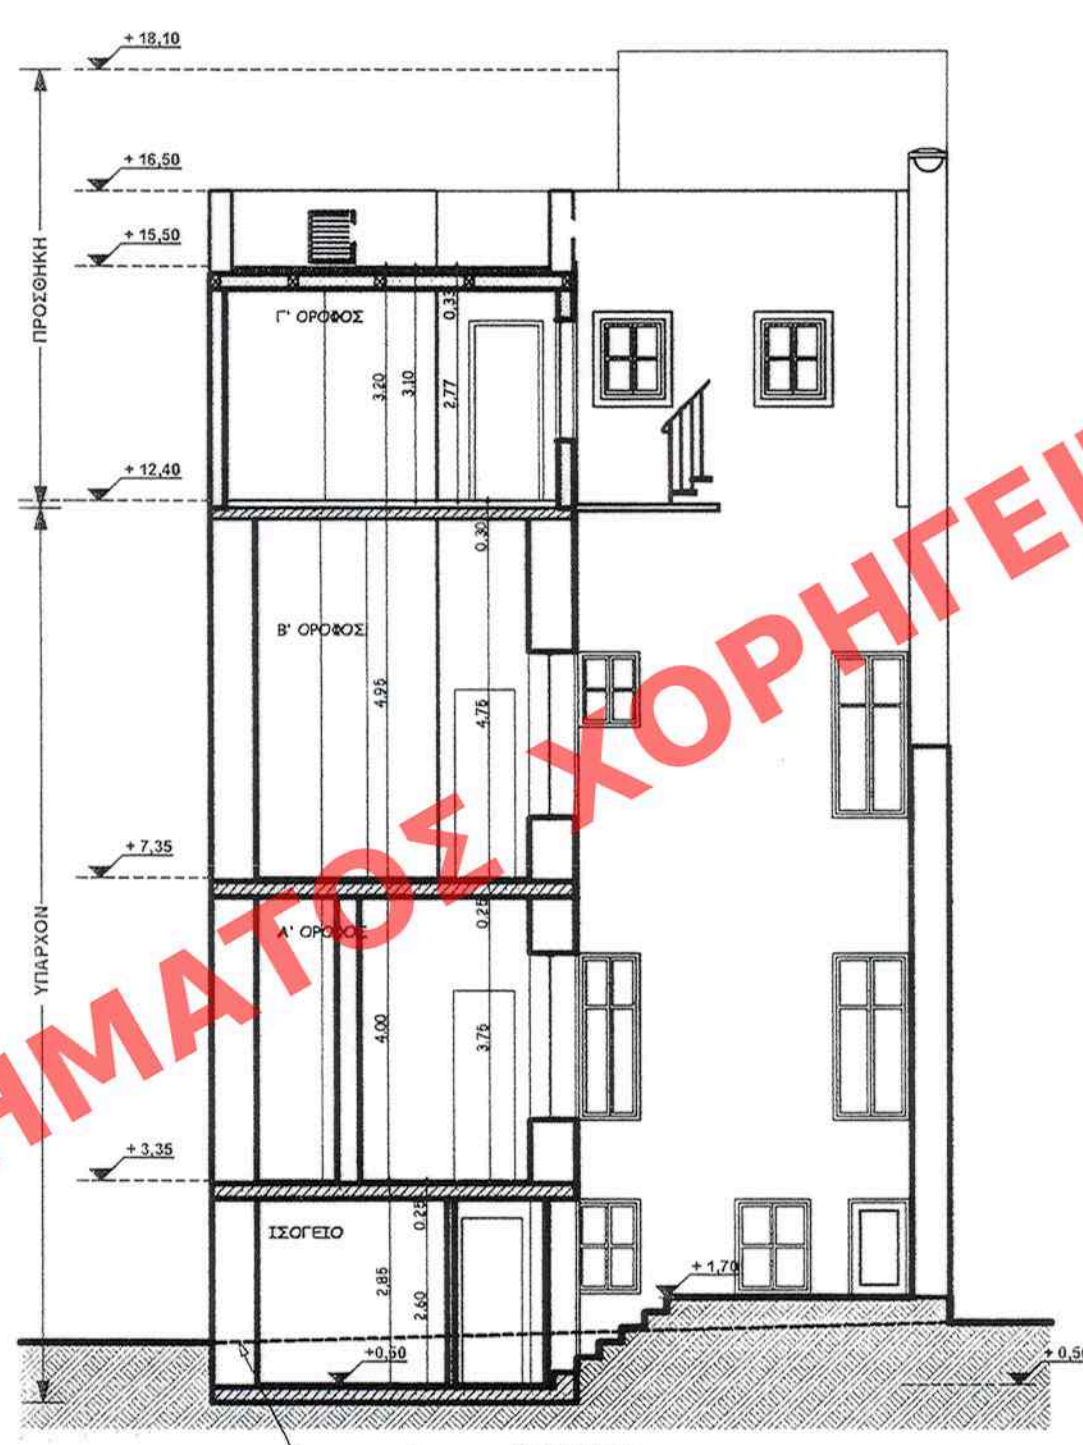

ΕΛΛΗΝΙΚΗ ΔΗΜΟΚΡΑΤΙΑ
ΥΠΟΥΡΓΕΙΟ ΠΕΡΙΒΑΛΛΟΝΤΟΣ, ΕΝΕΡΓΕΙΑΣ & ΚΛΙΜΑΤΙΚΗΣ ΑΛΛΑΓΗΣ
ΔΙΕΥΘΥΝΣΗ ΑΡΧΙΤΕΚΤΟΝΙΚΗΣ
ΤΜΗΜΑ ΔΙΑΤΗΡΗΤΕΩΝ ΚΤΙΡΙΩΝ
Αθήνα, 10 Δεκεμβρίου 2014

ΥΠΟΥΡΓΕΙΟ ΠΕΡΙΒΑΛΛΟΝΤΟΣ, ΕΝΕΡΓΕΙΑΣ & ΚΛΙΜΑΤΙΚΗΣ ΑΛΛΑΓΗΣ
ΣΥΝΔΕΣΕΙΣ ΤΗΝ ΥΠ' ΑΡΙΘΜ. 57642/14 ΑΠΟΦΑΣΗ
ΠΕΡΙ "ΚΑΘΟΡΙΣΜΩΝ ΕΥΡΗΜΕΡΩΜΑΤΩΝ, ΕΙΔΙΚΩΝ
ΟΡΩΝ ΚΑΙ ΠΕΡΙΟΡΙΣΜΩΝ ΔΟΜΗΣΗΣ ΣΤΟ ΔΙΑΤΗΡΗ-
ΤΕΟ ΚΤΙΡΙΟ ΠΟΥ ΒΡΙΣΚΕΤΑΙ ΕΠΙ ΤΗΣ ΟΔΟΥ
ΣΑΧΤΟΥΡΗ 24-24Α ΤΗΝ ΕΧΕΙΡΕΙΡΕΙΝ ΤΟΝ
ΡΥΘΜΟΤΟΜΟΝ ΕΧΕΙΡΕΙΝ ΤΗΝ ΔΙΑΤΗΡΗΤΕΟΝ
(v. Αττικής)."

Αρ.δελ. 84/14
Σχ. 3

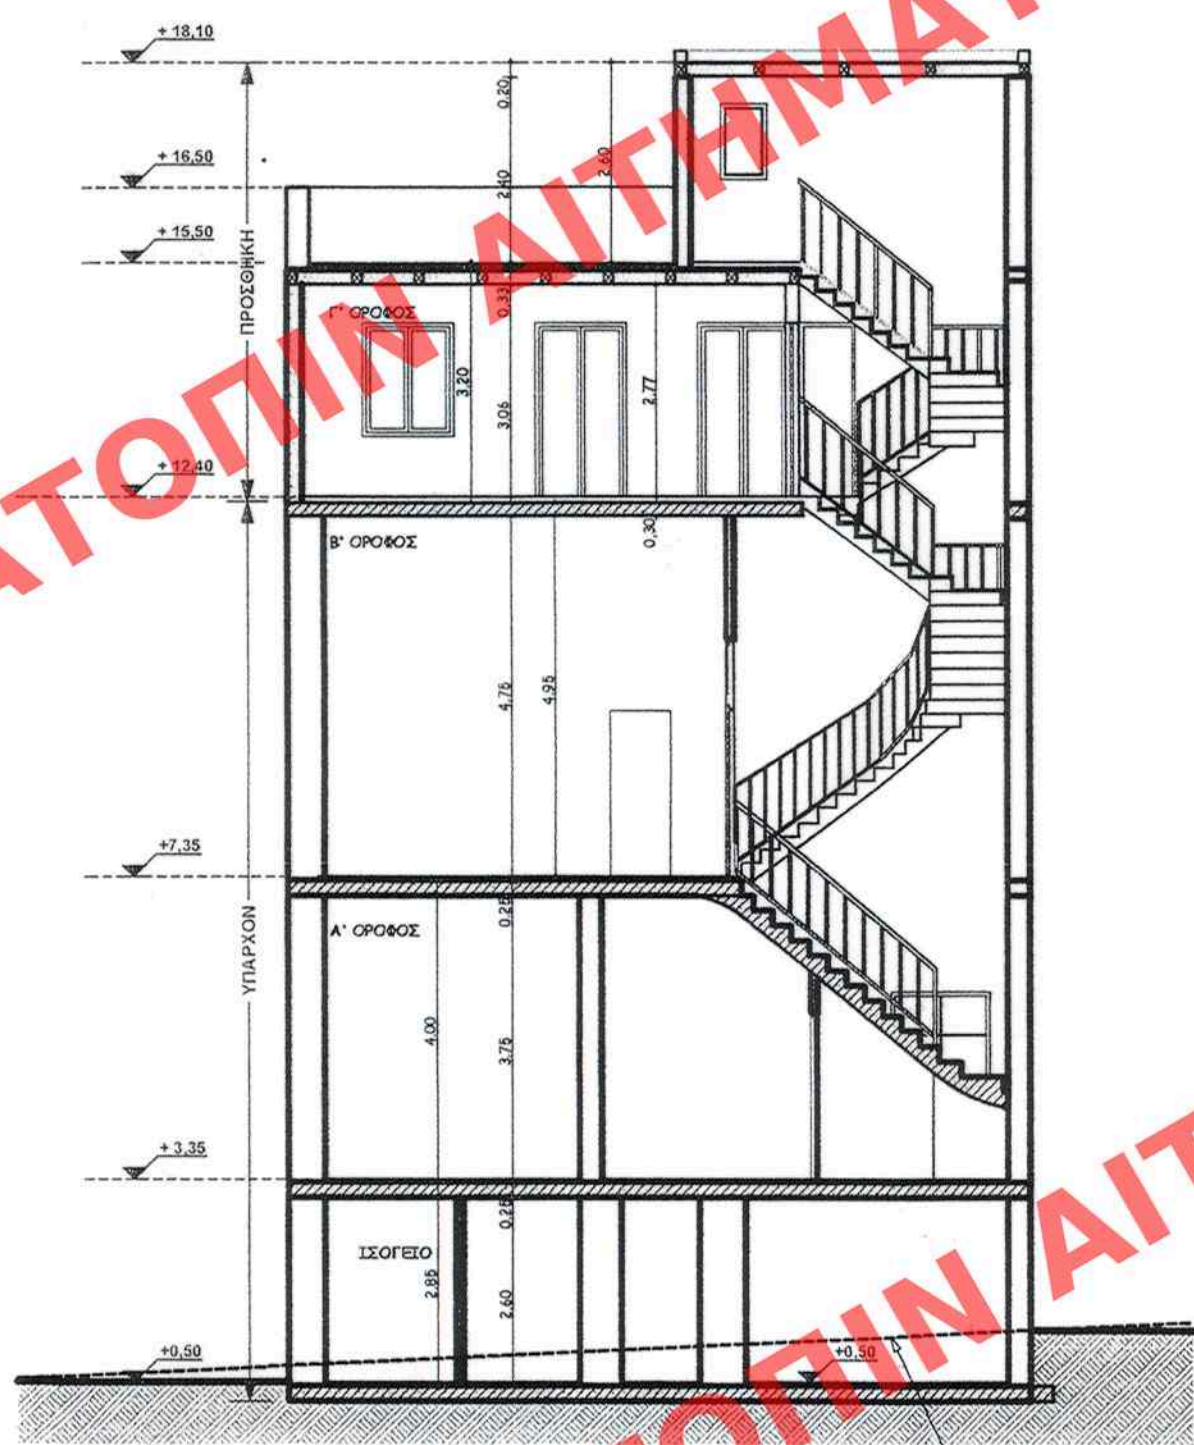

ΥΠΟΥΡΓΕΙΟ ΠΕΡΙΒΑΛΛΟΝΤΟΣ,
ΕΝΕΡΓΕΙΑΣ ΚΑΙ ΚΛΙΜΑΤΙΚΗΣ ΑΛΛΑΓΗΣ
ΔΙΕΥΘΥΝΣΗ ΑΡΧΙΤΕΚΤΟΝΙΚΗΣ
ΤΜΗΜΑ ΔΙΑΤΗΡΗΤΕΩΝ ΚΤΙΡΙΩΝ

ΘΕΣΗ : ΠΕΙΡΑΙΑΣ (v. Αττικής)

ΘΕΜΑ : Τροποποίηση της υπ' αριθ. 36549/22-8-2011
Υ.Α. (ΦΕΚ 236/ΑΑΠ/14-9-2011) και επανα-
καθορισμός συμπληρωματικών ειδικών
όρων και περιορισμών δόμησης στο
διατηρητέο κτίριο που βρίσκεται επί της
οδού Σαχτούρη 24-24^Α

ΤΙΤΛΟΣ ΣΧΕΔΙΟΥ : ΤΟΜΕΣ & ΟΨΗ

ΚΛΙΜΑΚΑ : 1:100