ΧΟΡΗΓΕΙΤΑΙ ΚΑΤΟΠΙΝ ΑΙΤΗΜΑΤΟΣ ΧΟΡΗΓΕΙΤΑΙ ΚΑΤΟΠΙΝ ΑΙΤΗΜΑΤΟΣ ΧΟΡΗΓΕΙΤΑΙ ΚΑΤΟΠΙΝ ΑΙΤΗΜΑΤΟΣ ΧΟΡΗΓΕΙΤΑΙ ΚΑΤΟΠΙΝ ΑΙΤΗΜΑΤΟΣ ΧΟΡΗΓΕΙΤΑΙ ΚΑΤΟΠΙΝ ΑΙΤΗΜΑΤΟΣ ΧΟΡΗΓΕΙΤΑΙ ΚΑΤ

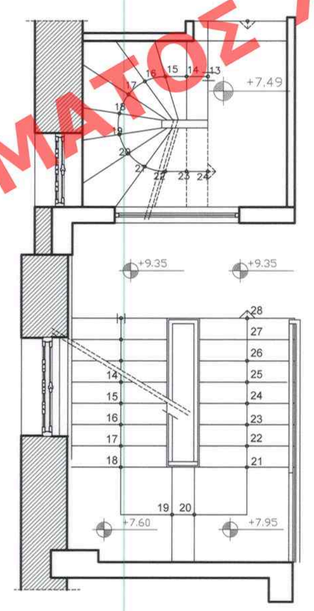

ΣΤΝΕΧΕΙΑ ΑΝΑΠΤΤΓΜΑΤΟΣ ΚΛΙΜΑΚΩΝ Α' ΟΡΟΦΟΤ

ΟΔΟΣ ΕΛ. ΒΕΝΙΖΕΛΟΤ ΠΛ. 10,28 Μ

12.57 | 5.62 | 1.83 | 1.09 | 9.94

89.93 | 89.56

ΕΔΗΜΟΣΙΕΥΘΗ ΕΙΣ ΤΟ ΥΠ' ΑΡΙΘΜ. 397 ΦΥΛΛΟ ΤΟΥ ΑΑΠ ΤΕΥΧΟΥΣ ΤΗΣ ΕΦΗΜΕΡΙΔΑΣ ΤΗΣ ΚΥΒΕΡΝΗΣΕΩΣ
ΤΗΣ 24 Δεκεμβρίου 2014

ΥΠΟΥΡΓΕΙΟ ΠΕΡΙΒΑΛΛΟΝΤΟΣ ΕΝΕΡΓΕΙΑΣ & ΚΛΙΜΑΤΙΚΗΣ ΑΛΛΑΓΗΣ
ΣΥΝΟΨΕΥΕΙ ΤΗΝ ΑΠΟΦΑΣΗ 56820/14 ΑΠΟΦΑΣΗ
ΠΕΡΙ "Καθορισμού συμπληρωματικών όρων και περιορισμών δόμησης στο διατηρητέο κτίριο που βρίσκεται επί της οδού Παπαστράτου 71 στη συνοικία Κυψέλη του Δήμου Αθηνών (ν. Αττικής-πόρισμα)"
ΑΘΗΝΑ, 5 Δεκεμβρίου 2014
Δ/ντής
Γεώργιος Φάρμακας

Αρ.φακ. 80/14
Σχ. 18

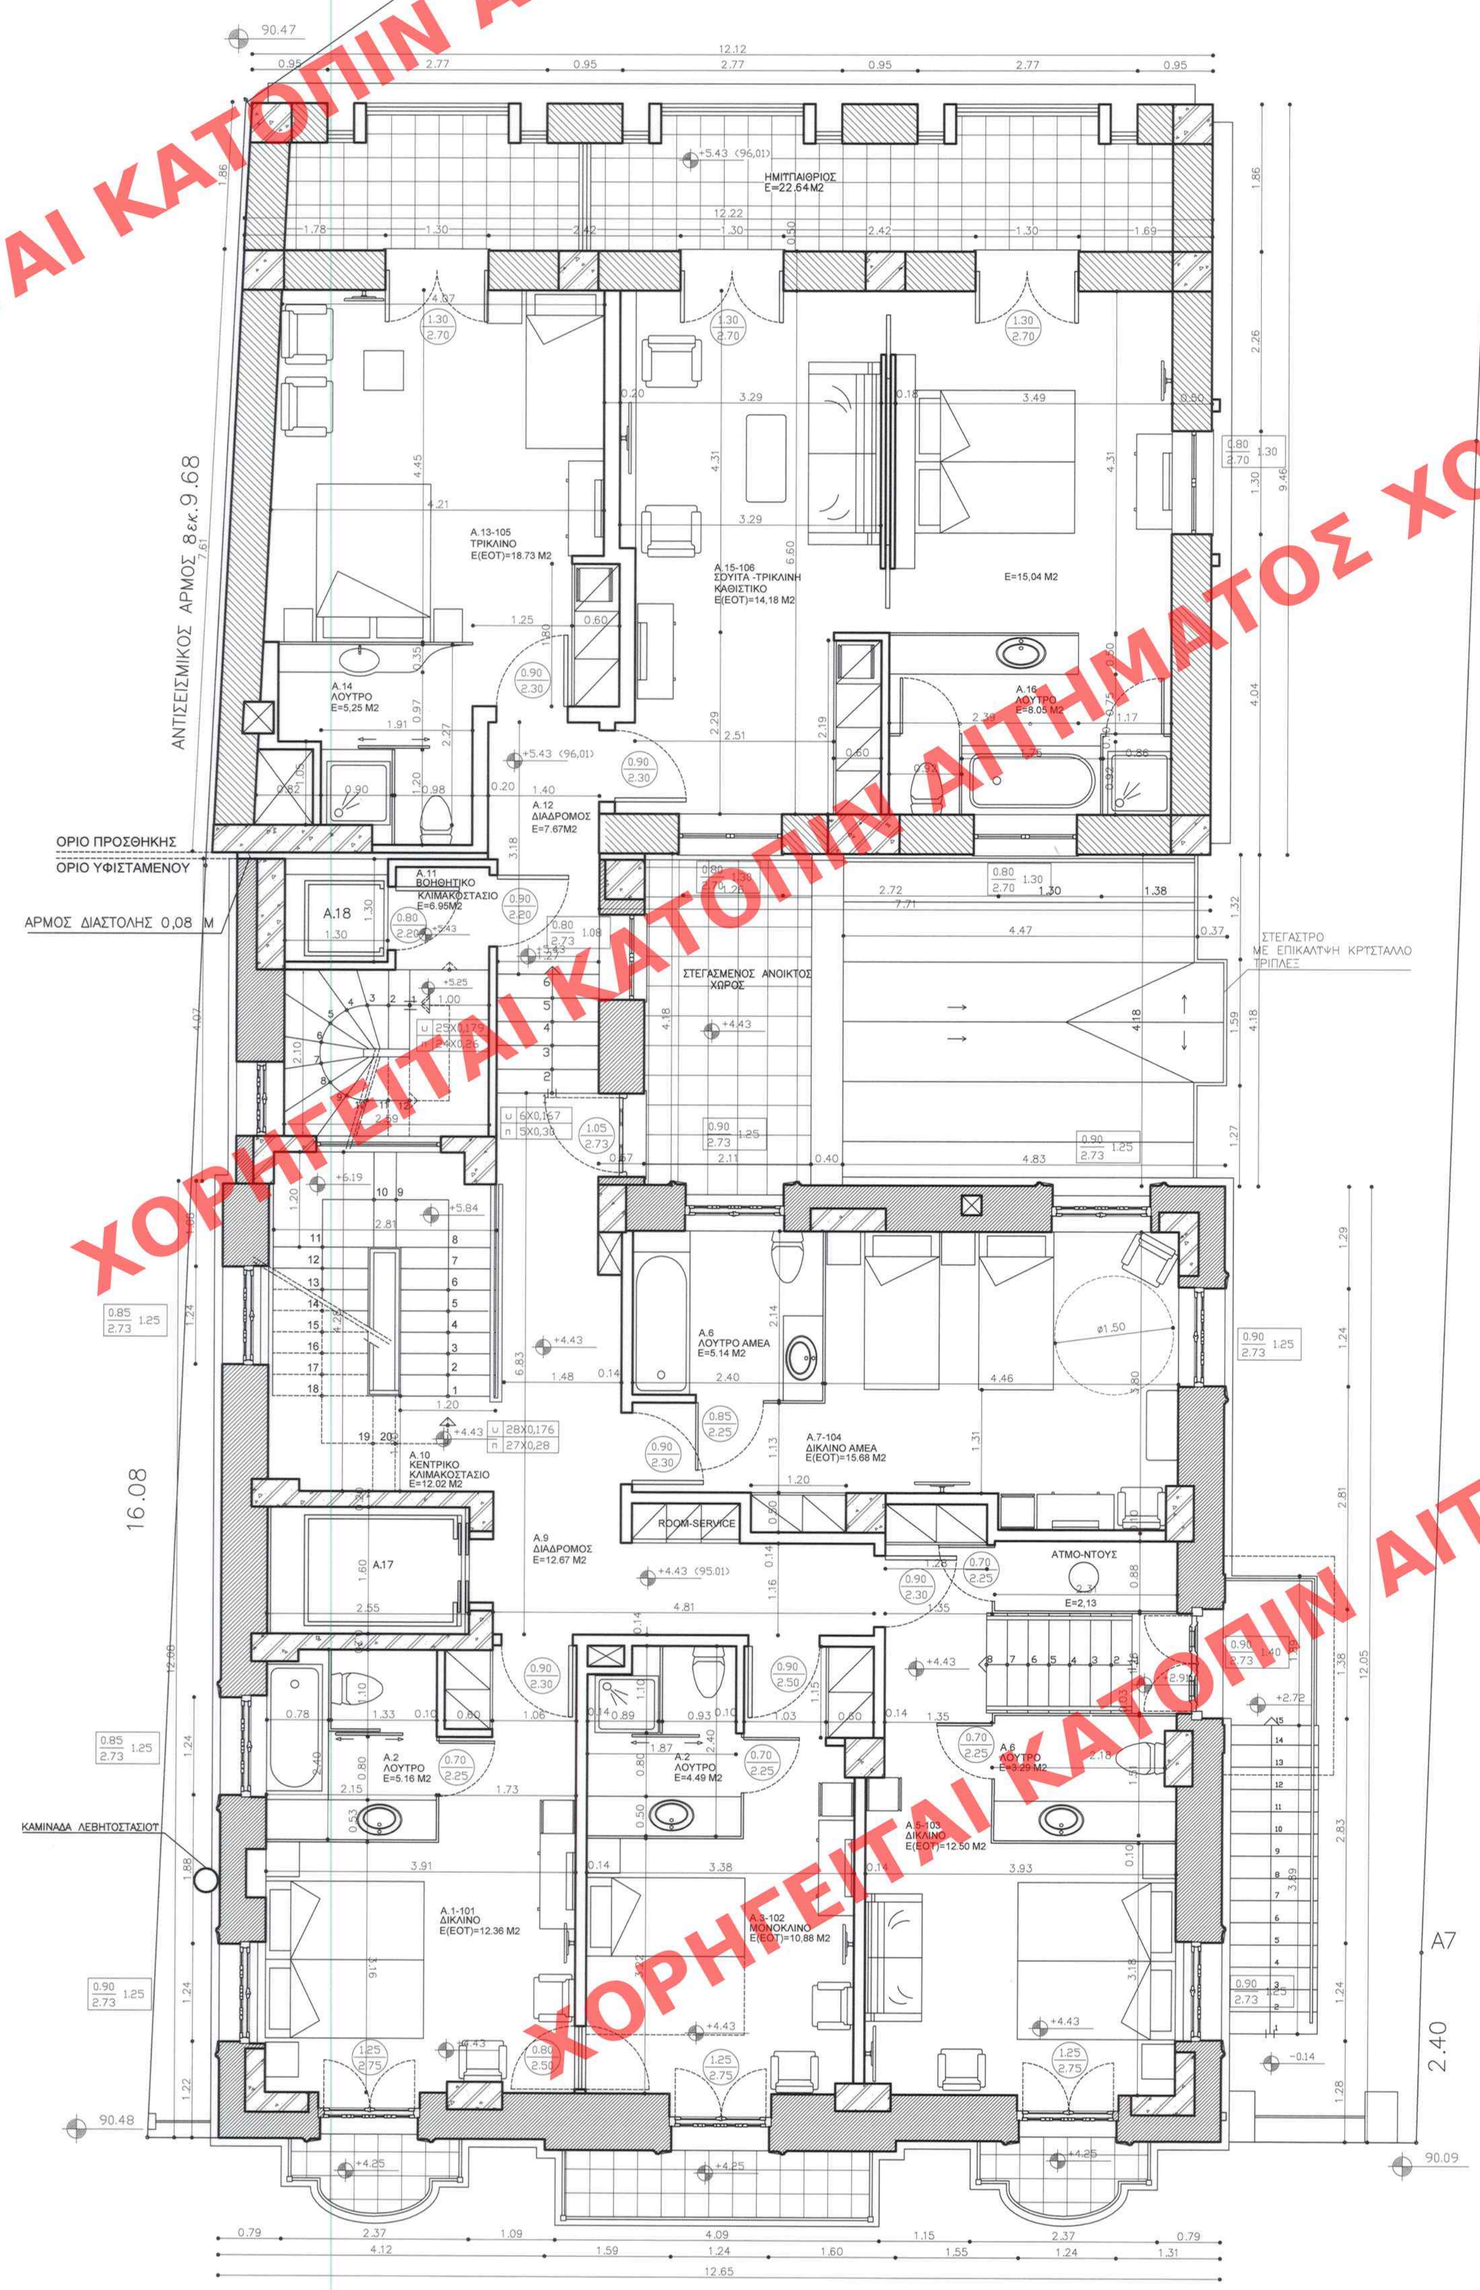

ΟΔΟΣ ΠΑΠΑΣΤΡΑΤΟΤ ΠΛ. 11,00 Μ

ΚΑΤΟΨΗ Α' ΟΡΟΦΟΤ

ΥΠΟΜΝΗΜΑ ΥΛΙΚΩΝ

1. ΥΦΙΣΤΑΜΕΝΗ ΤΟΙΧΟΠΟΙΙΑ
2. ΥΦΙΣΤΑΜΕΝΗ ΜΠΑΤΙΚΗ ΟΠΤΟΠΛΙΝΘΟΔΟΜΗ
3. ΟΠΛΙΣΜΕΝΟ ΣΚΥΡΟΔΕΜΑ
4. ΝΕΑ ΤΟΙΧΟΠΟΙΙΑ

ΠΙΝΑΚΑΣ ΦΩΤΙΣΜΟΥ – ΑΕΡΙΣΜΟΥ Α' ΟΡΟΦΟΥ

	ΦΩΤΙΣΜΟΣ				ΑΕΡΙΣΜΟΣ	
	ΧΩΡΟΣ	ΕΜΒΑΔΟ ΧΩΡΟΥ	ΕΜΒΑΔΟ ΑΝΟΙΓΜΑΤΩΝ	ΕΑ:1 /10 ΕΧ	ΑΜΕΣΟΣ	ΕΜΜΕΣΟΣ
Α.1-101	ΔΩΜΑΤΙΟ ΔΙΚΛΙΝΟ	12.36	(1.25X2.73)=3.41 (1.25X1.83)=2.28	5.69>1.24	Χ	
Α.2	ΛΟΥΤΡΟ	5.16	(1.25X1.83)=2.28	2.28>0,52	Χ	
Α.3-102	ΔΩΜΑΤΙΟ ΜΟΝΟΚΛΙΝΟ	10,88	(1.25X1.83)=2.28	2.28>1.09	Χ	
Α.4	ΛΟΥΤΡΟ	4.49	——	ΤΕΧΝΗΤΟΣ	——	ΤΕΧΝΗΤΟΣ
Α.5-103	ΔΩΜΑΤΙΟ ΔΙΚΛΙΝΟ	12.50	(1.25X2.73)=3.41 (1.25X1.83)=2.28	5.69>1.25	Χ	
Α.6	ΛΟΥΤΡΟ	3.29	(1.38X1.67)=2.30	2.30>0,33	Χ	
Α.7-104	ΔΩΜΑΤΙΟ ΔΙΚΛΙΝΟ ΑΜΕΑ	15,68	(1.25X2.73)=3.41 (1.25X1.83)=2.28	5.69>1.57	Χ	
Α.8	ΛΟΥΤΡΟ ΑΜΕΑ	5.14	(1.38X1.67)=2.30	2.30>0,51	Χ	
Α.9	ΔΙΑΔΡΟΜΟΣ	12.67	——	ΤΕΧΝΗΤΟΣ	——	ΤΕΧΝΗΤΟΣ
Α.10	ΚΕΝΤΡΙΚΟ ΚΛΙΜΑΚΟΣΤΑΣΙΟ	12.02	——	ΤΕΧΝΗΤΟΣ	——	ΤΕΧΝΗΤΟΣ
Α.11	ΒΟΗΘΗΤΙΚΟ ΚΛΙΜΑΚΟΣΤΑΣΙΟ	6.95	——	ΤΕΧΝΗΤΟΣ	——	ΤΕΧΝΗΤΟΣ
Α.12	ΔΙΑΔΡΟΜΟΣ	7.67	——	ΤΕΧΝΗΤΟΣ	——	ΤΕΧΝΗΤΟΣ
Α.13-105	ΔΩΜΑΤΙΟ ΤΡΙΚΛΙΝΟ	18.73	(1.25X2.70)=3,38	3,38>1.87	Χ	
Α.14	ΛΟΥΤΡΟ	5.25	——	ΤΕΧΝΗΤΟΣ	——	ΤΕΧΝΗΤΟΣ
Α.15-106	ΣΟΥΙΤΑ -ΤΡΙΚΛΙΝΗ ΚΑΘΙΣΤΙΚΟ	14,18	(1.25X2,70)=3,38	3,38>1,42	Χ	
	ΔΩΜΑΤΙΟ ΣΟΥΙΤΑΣ	15.04	(1.25X2,70)=3.38	3,38>1,51	Χ	
Α.16	ΛΟΥΤΡΟ	8.05	(1.25X2.15)=2.68	2.68>0,81	Χ	

ΠΙΝΑΚΑΣ ΕΜΒΑΔΩΝ Α' ΟΡΟΦΟΥ

ΕΜΒΑΔΟ ΣΤΟ ΥΦΙΣΤΑΜΕΝΟ ΠΕΡΙΓΡΑΜΜΑ	=183,80	Μ2
ΕΜΒΑΔΟ ΚΑΤ ΕΠΕΚΤΑΣΗ (ΧΩΡΙΣ ΤΟΙΧΟΠΟΙΙΑ)	=79,50	Μ2
ΕΜΒΑΔΟ ΚΑΤ ΕΠΕΚΤΑΣΗ (ΜΕ ΤΟΙΧΟΠΟΙΙΑ)	=94,90	Μ2
ΣΥΝΟΛΙΚΟ ΕΜΒΑΔΟ Α' ΟΡΟΦΟΥ	=278,70	Μ2
ΕΜΒΑΔΟ ΗΜΙΥΠΑΙΘΡΙΩΝ	=22,64	Μ2
ΟΓΚΟΣ ΣΤΟ ΥΦΙΣΤΑΜΕΝΟ ΠΕΡΙΓΡΑΜΜΑ	183,80X4,80=882,24	Μ3
ΟΓΚΟΣ ΚΑΤ ΕΠΕΚΤΑΣΗ	94,90X4.03=282,45	Μ3
ΟΓΚΟΣ ΗΜΙΥΠΑΙΘΡΙΩΝ	22,64X4,03=91,24	Μ3
ΣΥΝΟΛΙΚΟΣ ΟΓΚΟΣ Α' ΟΡΟΦΟΥ	= 1255,93	Μ3

ΕΜΒΑΔΑ (ΕΟΤ): ΑΝΑΓΡΑΦΟΝΤΑΙ ΤΑ ΛΕΙΤΟΥΡΓΙΚΑ ΕΜΒΑΔΑ ΤΩΝ ΔΩΜΑΤΙΩΝ
ΔΕΝ ΣΥΜΠΕΡΙΛΑΜΒΑΝΟΝΤΑΙ ΕΣΩΤΕΡΙΚΟΙ ΔΙΑΔΡΟΜΟΙ Ή ΧΩΛΛ

ΔΥΝΑΜΙΚΟΤΗΤΑ Α' ΟΡΟΦΟΥ: 13 ΚΛΙΝΕΣ

ΥΠΟΥΡΓΕΙΟ ΠΕΡΙΒΑΛΛΟΝΤΟΣ, ΕΝΕΡΓΕΙΑΣ & ΚΛΙΜΑΤΙΚΗΣ ΑΛΛΑΓΗΣ

ΔΙΕΥΘΥΝΣΗ ΑΡΧΙΤΕΚΤΟΝΙΚΗΣ
ΤΜΗΜΑ ΔΙΑΤΗΡΗΤΕΩΝ ΚΤΙΡΙΩΝ

ΘΕΜΑ: ΚΑΘΟΡΙΣΜΟΣ ΣΥΜΠΛΗΡΩΜΑΤΙΚΩΝ ΟΡΩΝ & ΠΕΡΙΟΡΙΣΜΩΝ ΔΟΜΗΣΗΣ ΔΙΑΤΗΡΗΤΕΟΥ ΚΤΙΡΙΟΥ

ΘΕΣΗ: ΠΑΠΑΣΤΡΑΤΟΥ 71, Ο.Τ. 23, ΑΓΡΙΝΙΟ

ΤΙΤΛΟΣ ΣΧΕΔΙΟΥ:

-ΚΑΤΟΨΗ Α' ΟΡΟΦΟΥ

ΗΜΕΡΟΜΗΝΙΑ: 28-5-2014

ΚΛΙΜΑΚΑ 1:50

ΥΠΟΓΡΑΦΗ - ΣΦΡΑΓΙΔΑ ΥΠΗΡΕΣΙΑΣ

ΑΡ. ΣΧΕΔΙΟΥ

8