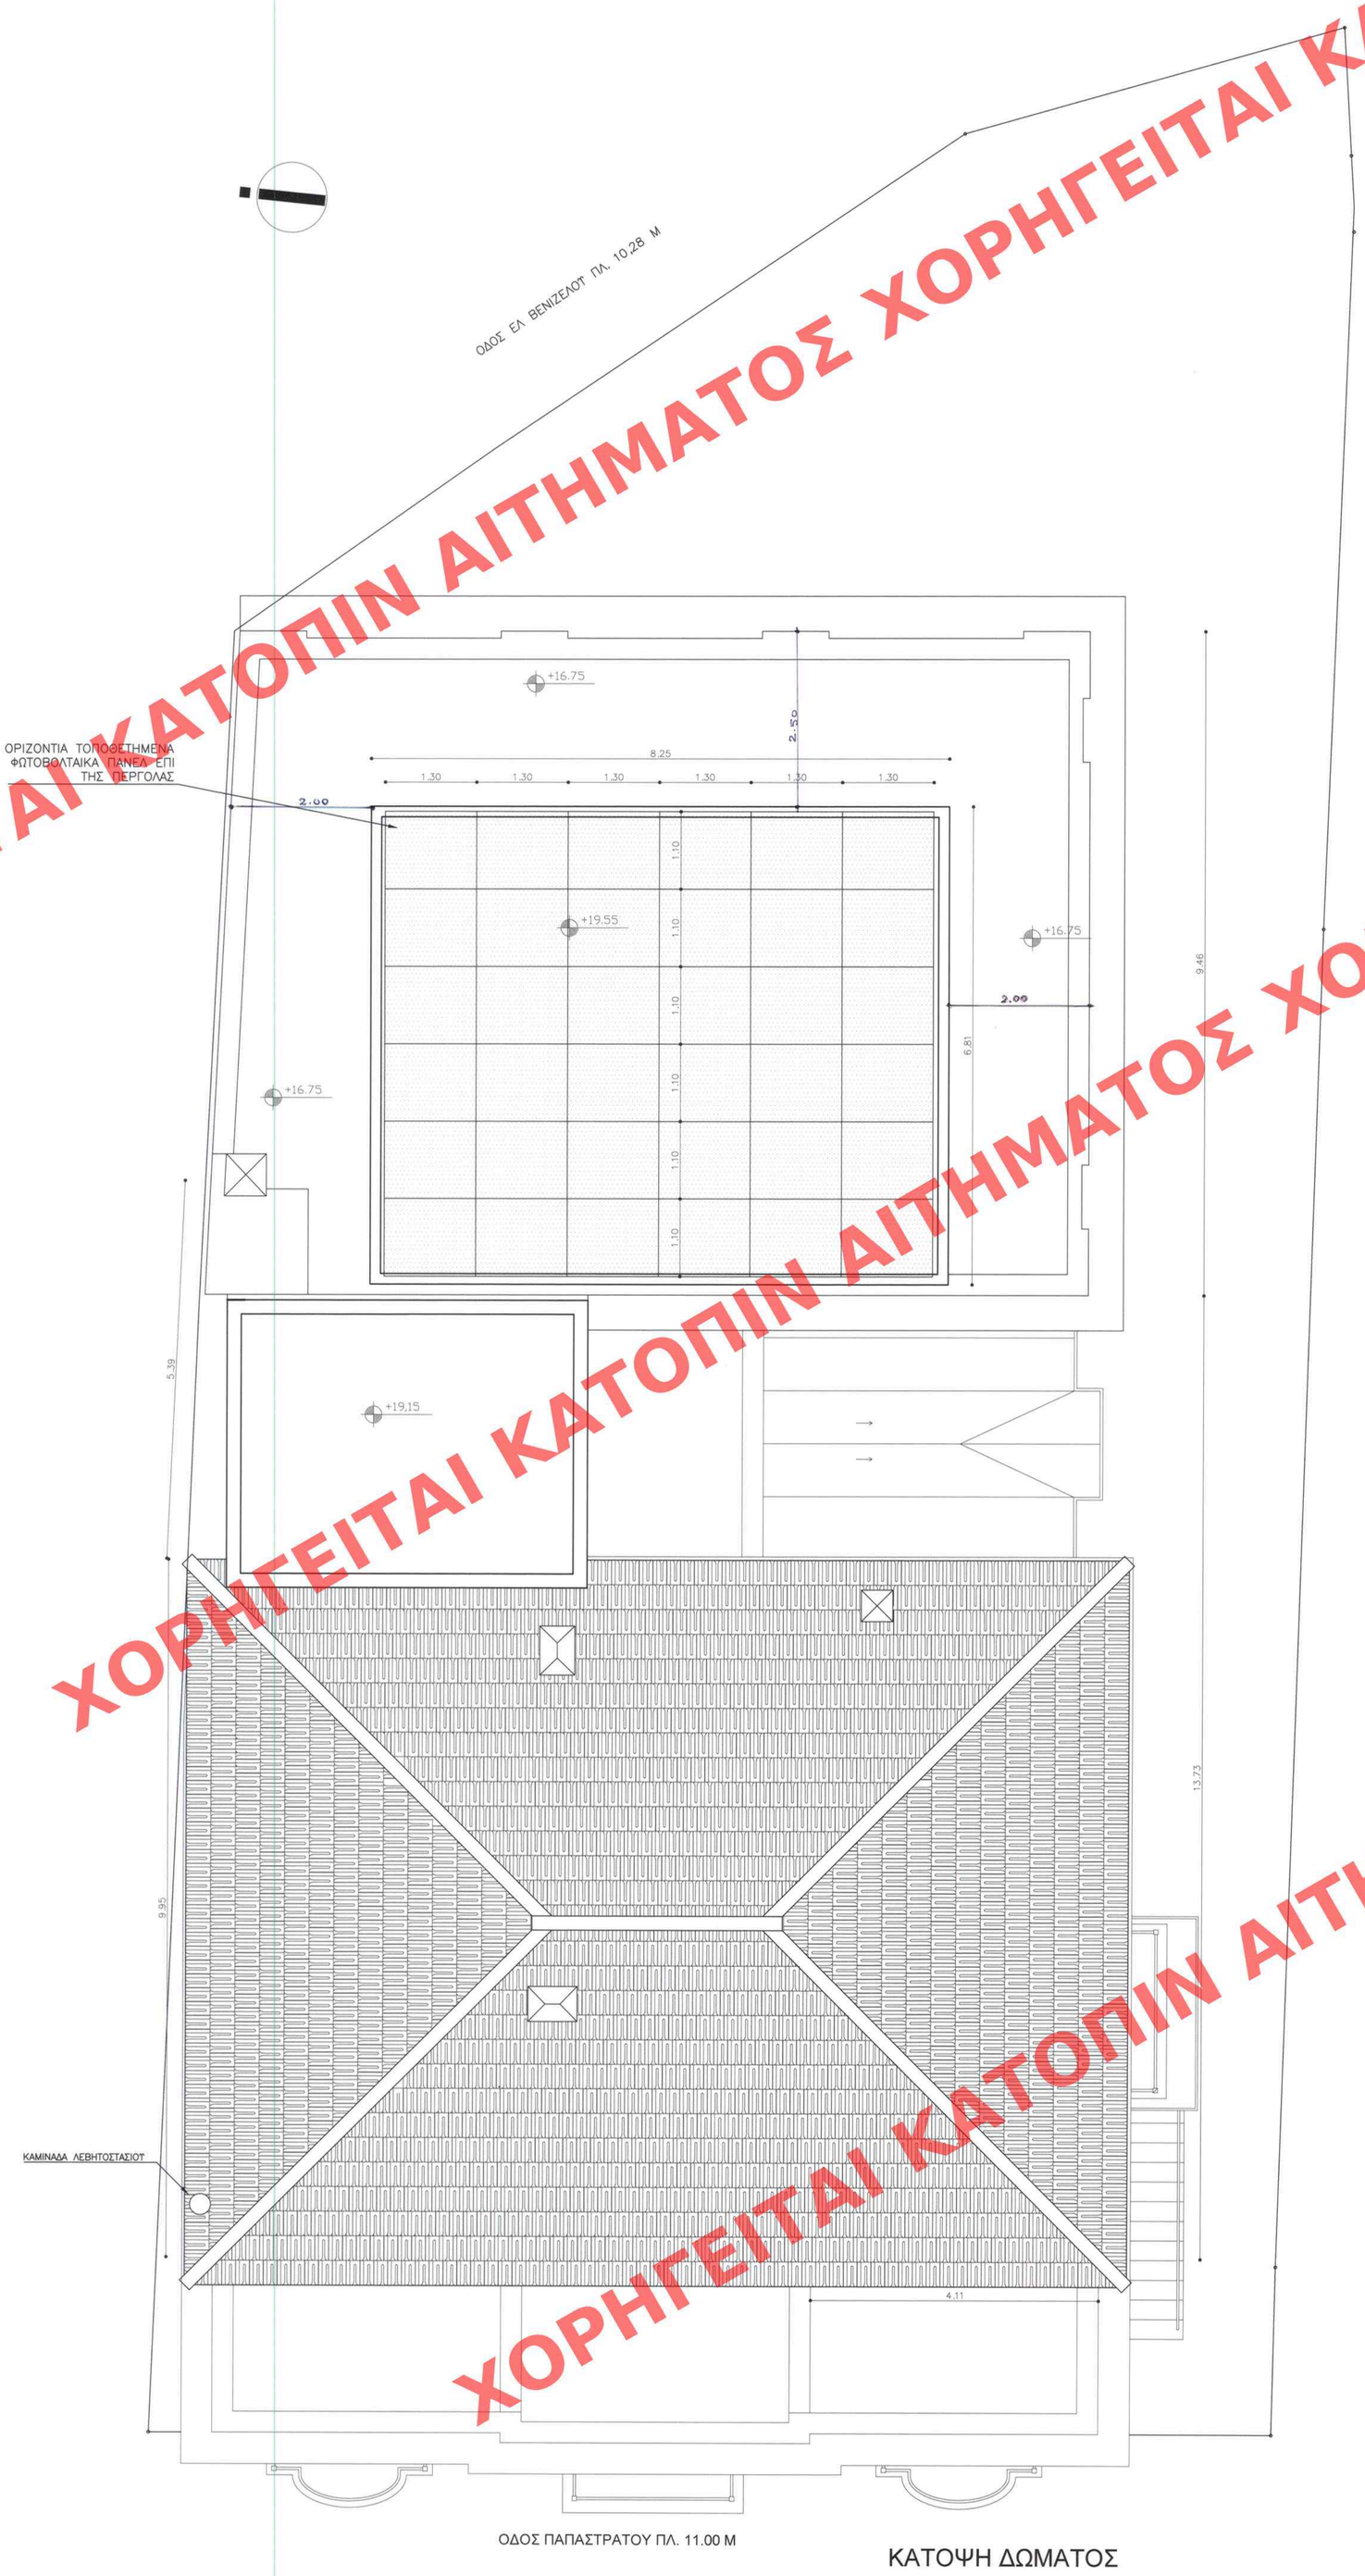

ΚΑΤΟΨΗ ΔΩΜΑΤΟΣ

ΕΔΗΜΟΣΙΕΥΘΗ ΕΙΣ ΤΟ ΥΠ' ΑΡΙΘΜ. 397 ΦΥΛΛΟ ΤΟΥ ΑΑΠ ΤΕΥΧΟΥΣ ΤΗΣ ΕΦΗΜΕΡΙΔΑΣ ΤΗΣ ΚΥΒΕΡΝΗΣΕΩΣ ΤΗΣ 24 Δεκεμβρίου 2014

ΥΠΟΥΡΓΕΙΟ ΠΕΡΙΒΑΛΛΟΝΤΟΣ ΕΝΕΡΓΕΙΑΣ & ΚΛΙΜΑΤΙΚΗΣ ΑΛΛΑΓΗΣ
ΣΥΝΟΔΕΥΕΙ ΤΗΝ ΥΠ' ΑΡΙΘΜ. 56820/14 ΑΠΟΦΑΣΗ ΠΕΡΙ "Καθορισμού συμπληρωματικών όρων και περιορισμών δόμησης στο διατηρητέο κτίριο που βρίσκεται επί της οδού Παπαστράτου 71 του ομώνυμου ρυθμιστικού σχεδίου του Δήμου Αγρινίου (κ. Απ. Βουλγαράκη)"
ΑΘΗΝΑ, 5 Δεκεμβρίου 2014
Ο Δ/ντής
Γεώργιος Φάρμακας

Αρ. φακ. 80/14
Σχ. 18

ΠΙΝΑΚΑΣ ΕΜΒΑΔΩΝ	
ΕΜΒΑΔΟ ΔΩΜΑΤΟΣ ΠΡΟΣΘΗΚΗΣ ΚΑΘ' ΥΨΟΣ	= 21,08 Μ2
ΟΓΚΟΣ ΔΩΜΑΤΟΣ ΠΡΟΣΘΗΚΗΣ ΚΑΘ' ΥΨΟΣ	= 50,59 Μ3

ΥΠΟΥΡΓΕΙΟ ΠΕΡΙΒΑΛΛΟΝΤΟΣ, ΕΝΕΡΓΕΙΑΣ & ΚΛΙΜΑΤΙΚΗΣ ΑΛΛΑΓΗΣ

ΔΙΕΥΘΥΝΣΗ ΑΡΧΙΤΕΚΤΟΝΙΚΗΣ
ΤΜΗΜΑ ΔΙΑΤΗΡΗΤΕΩΝ ΚΤΙΡΙΩΝ

ΘΕΜΑ: ΚΑΘΟΡΙΣΜΟΣ ΣΥΜΠΛΗΡΩΜΑΤΙΚΩΝ ΟΡΩΝ & ΠΕΡΙΟΡΙΣΜΩΝ ΔΟΜΗΣΗΣ ΔΙΑΤΗΡΗΤΕΟΥ ΚΤΙΡΙΟΥ

ΘΕΣΗ: ΠΑΠΑΣΤΡΑΤΟΥ 71, Ο.Τ. 23, ΑΓΡΙΝΙΟ

ΤΙΤΛΟΣ ΣΧΕΔΙΟΥ:
-ΚΑΤΟΨΗ ΔΩΜΑΤΟΣ
ΑΝΑΠΤΥΓΜΑ ΦΩΤΟΒΟΛΤΑΪΚΩΝ ΠΑΝΕΛ (ΟΡΙΖΟΝΤΙΑ ΤΟΠΟΘΕΤΗΣΗ)

ΗΜΕΡΟΜΗΝΙΑ: 28-5-2014 | ΚΛΙΜΑΚΑ 1:50

ΥΠΟΓΡΑΦΗ - ΣΦΡΑΓΙΔΑ ΥΠΗΡΕΣΙΑΣ | ΑΡ. ΣΧΕΔΙΟΥ

12

ΧΟΡΗΓΕΙΤΑΙ ΚΑΤΟΠΙΝ ΑΙΤΗΜΑΤΟΣ