ΧΟΡΗΓΕΙΤΑΙ ΚΑΤΟΠΙΝ ΑΙΤΗΜΑΤΟΣ ΧΟΡΗΓΕΙΤΑΙ ΚΑΤΟΠΙΝ ΑΙΤΗΜΑΤΟΣ ΧΟΡΗΓΕΙΤΑΙ ΚΑΤΟΠΙΝ ΑΙΤΗΜΑΤΟΣ ΧΟΡΗΓΕΙΤΑΙ ΚΑΤ

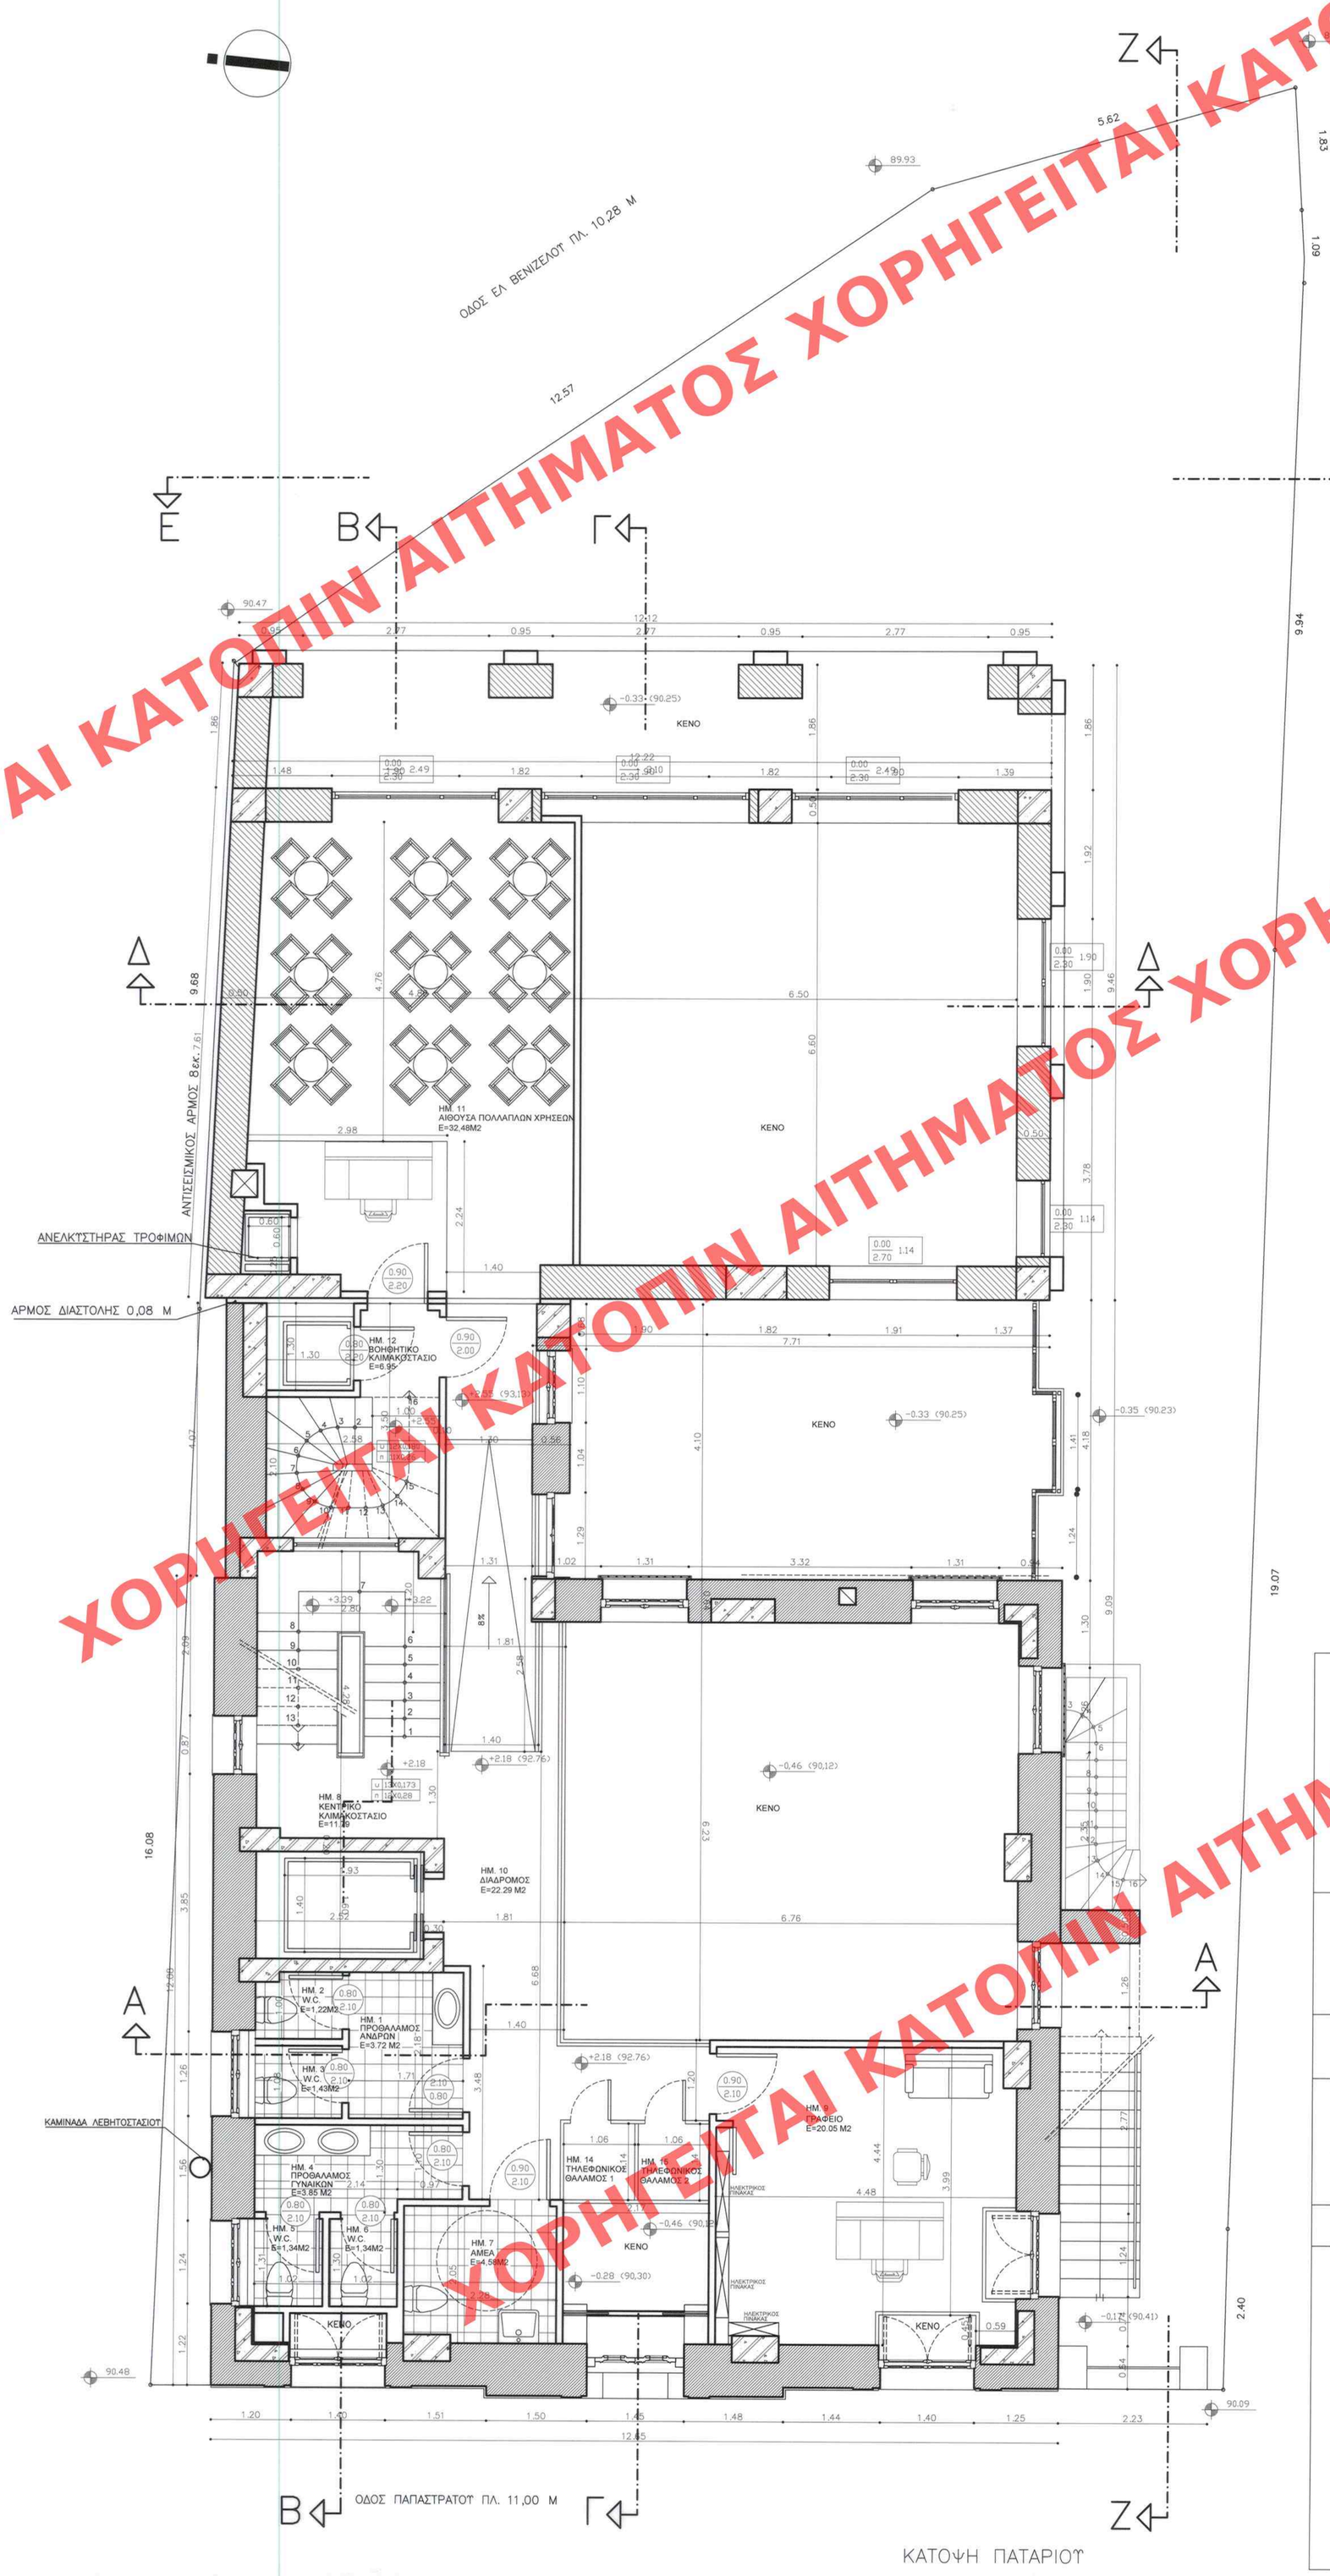

ΥΠΟΥΡΓΕΙΟ ΠΕΡΙΒΑΛΛΟΝΤΟΣ, ΕΝΕΡΓΕΙΑΣ & ΚΛΙΜΑΤΙΚΗΣ ΑΛΛΑΓΗΣ

ΔΙΕΥΘΥΝΣΗ ΑΡΧΙΤΕΚΤΟΝΙΚΗΣ
ΤΜΗΜΑ ΔΙΑΤΗΡΗΤΕΩΝ ΚΤΙΡΙΩΝ

ΘΕΜΑ: ΚΑΘΟΡΙΣΜΟΣ ΣΥΜΠΛΗΡΩΜΑΤΙΚΩΝ ΟΡΩΝ & ΠΕΡΙΟΡΙΣΜΩΝ ΔΟΜΗΣΗΣ ΔΙΑΤΗΡΗΤΕΟΥ ΚΤΙΡΙΟΥ

ΘΕΣΗ: ΠΑΠΑΣΤΡΑΤΟΥ 71, Ο.Τ. 23, ΑΓΡΙΝΙΟ

ΤΙΤΛΟΣ ΣΧΕΔΙΟΥ:

- ΚΑΤΟΨΗ ΗΜΙΟΡΟΦΟΥ (ΠΑΤΑΡΙΟΥ)

ΗΜΕΡΟΜΗΝΙΑ: 28-5-2014	ΚΛΙΜΑΚΑ 1:50
ΥΠΟΓΡΑΦΗ - ΣΦΡΑΓΙΔΑ ΥΠΗΡΕΣΙΑΣ	ΑΡ. ΣΧΕΔΙΟΥ
	7

ΥΠΟΜΝΗΜΑ ΥΛΙΚΩΝ

1. ΥΦΙΣΤΑΜΕΝΗ ΤΟΙΧΟΠΟΙΙΑ
2. ΥΦΙΣΤΑΜΕΝΗ ΜΠΑΤΙΚΗ ΟΠΤΟΠΛΙΝΘΟΔΟΜΗ
3. ΟΠΛΙΣΜΕΝΟ ΣΚΥΡΟΔΕΜΑ
4. ΝΕΑ ΤΟΙΧΟΠΟΙΙΑ

ΠΙΝΑΚΑΣ ΦΩΤΙΣΜΟΥ – ΑΕΡΙΣΜΟΥ ΠΑΤΑΡΙΟΥ

	ΦΩΤΙΣΜΟΣ				ΑΕΡΙΣΜΟΣ	
	ΧΩΡΟΣ	ΕΜΒΑΔΟ ΧΩΡΟΥ	ΕΜΒΑΔΟ ΑΝΟΙΓΜΑΤΩΝ	ΕΑ:1 /10ΕΧ	ΑΜΕΣΟΣ	ΕΜΜΕΣΟΣ
ΗΜ. 1	ΠΡΟΘΑΛΑΜΟΣ W.C. ΑΝΔΡΩΝ	3.72	(1,24Χ0,99)=1.22	1.22>0.54	Χ	
ΗΜ. 2	W.C.1 ΑΝΔΡΩΝ	1.22	——	ΤΕΧΝΗΤΟΣ	——	ΤΕΧΝΗΤΟΣ
ΗΜ. 3	W.C.2 ΑΝΔΡΩΝ	1.43	——	ΤΕΧΝΗΤΟΣ	——	ΤΕΧΝΗΤΟΣ
ΗΜ. 4	ΠΡΟΘΑΛΑΜΟΣ W.C. ΓΥΝΑΙΚΩΝ	3.85	——	ΤΕΧΝΗΤΟΣ	——	ΤΕΧΝΗΤΟΣ
ΗΜ. 5	W.C. 1 ΓΥΝΑΙΚΩΝ	1.34	——	ΤΕΧΝΗΤΟΣ	——	ΤΕΧΝΗΤΟΣ
ΗΜ. 6	W.C. 2 ΓΥΝΑΙΚΩΝ	1.34	——	ΤΕΧΝΗΤΟΣ	——	ΤΕΧΝΗΤΟΣ
ΗΜ. 7	W.C. ΑΜΕΑ	4.58	——	ΤΕΧΝΗΤΟΣ	——	ΤΕΧΝΗΤΟΣ
ΗΜ. 8	ΚΕΝΤΡΙΚΟ ΚΛΙΜΑΚΟΣΤΑΣΙΟ	11.79	——	ΤΕΧΝΗΤΟΣ	——	ΤΕΧΝΗΤΟΣ
ΗΜ. 9	ΓΡΑΦΕΙΟ	20.00	(1,24Χ0,99)=1.22 (1,40Χ0,99)=1.38	2.60>2.00	Χ	
ΗΜ. 10	ΔΙΑΔΡΟΜΟΣ	22.29	——	ΤΕΧΝΗΤΟΣ	——	ΤΕΧΝΗΤΟΣ
ΗΜ. 11	ΑΙΘΟΥΣΑ ΠΟΛΛΑΠΛΩΝ ΧΡΗΣΕΩΝ	32.48	(1.24Χ0,94)Χ5=3.49	5.82>3,24	Χ	
ΗΜ. 12	ΒΟΗΘΗΤΙΚΟ ΚΛΙΜΑΚΟΣΤΑΣΙΟ	6.95	——	ΤΕΧΝΗΤΟΣ	——	ΤΕΧΝΗΤΟΣ

ΠΙΝΑΚΑΣ ΕΜΒΑΔΩΝ ΠΑΤΑΡΙΟΥ (ΗΜΙΟΡΟΦΟΥ)	
ΕΜΒΑΔΟ ΣΤΟ ΥΦΙΣΤΑΜΕΝΟ ΠΕΡΙΓΡΑΜΜΑ	=113,92 Μ2
ΕΜΒΑΔΟ ΚΑΤ ΕΠΕΚΤΑΣΗ (ΧΩΡΙΣ ΤΟΙΧΟΠΟΙΙΑ)	=79,50 Μ2
ΕΜΒΑΔΟ ΚΑΤ ΕΠΕΚΤΑΣΗ (ΜΕ ΤΟΙΧΟΠΟΙΙΑ)	=94,90 Μ2
ΣΥΝΟΛΙΚΟ ΕΜΒΑΔΟ ΠΑΤΑΡΙΟΥ	=208,82 Μ2
ΕΜΒΑΔΟ ΗΜΙΥΠΑΙΘΡΙΩΝ	=26,79 Μ2
ΟΓΚΟΣ ΣΤΟ ΥΦΙΣΤΑΜΕΝΟ ΠΕΡΙΓΡΑΜΜΑ	183,80Χ2,49=457,66 Μ3
ΟΓΚΟΣ ΚΑΤ ΕΠΕΚΤΑΣΗ	94,90Χ2,78=263,82 Μ3
ΟΓΚΟΣ ΗΜΙΥΠΑΙΘΡΙΩΝ (ΚΕΝΟ)	26,79Χ2,78=74,48 Μ3
ΣΥΝΟΛΙΚΟΣ ΟΓΚΟΣ ΠΑΤΑΡΙΟΥ	= 795,96 Μ3

ΕΜΒΑΔΑ (ΕΟΤ): ΑΝΑΓΡΑΦΟΝΤΑΙ ΤΑ ΛΕΙΤΟΥΡΓΙΚΑ ΕΜΒΑΔΑ ΤΩΝ ΔΩΜΑΤΙΩΝ ΔΕΝ ΣΥΜΠΕΡΙΛΑΜΒΑΝΟΝΤΑΙ ΕΣΩΤΕΡΙΚΟΙ ΔΙΑΔΡΟΜΟΙ Ή ΧΩΛΛ

ΕΛΛΗΝΙΚΗ ΔΗΜΟΚΡΑΤΙΑ ΥΠΟΥΡΓΕΙΟ ΠΕΡΙΒΑΛΛΟΝΤΟΣ ΕΝΕΡΓΕΙΑΣ & ΚΛΙΜΑΤΙΚΗΣ ΑΛΛΑΓΗΣ ΔΙΕΥΘΥΝΣΗ ΑΡΧΙΤΕΚΤΟΝΙΚΗΣ ΤΜΗΜΑ ΔΙΑΤΗΡΗΤΕΩΝ ΚΤΙΡΙΩΝ

ΘΕΜΑ: ΚΑΘΟΡΙΣΜΟΣ ΣΥΜΠΛΗΡΩΜΑΤΙΚΩΝ ΟΡΩΝ & ΠΕΡΙΟΡΙΣΜΩΝ ΔΟΜΗΣΗΣ ΔΙΑΤΗΡΗΤΕΟΥ ΚΤΙΡΙΟΥ

ΘΕΣΗ: ΠΑΠΑΣΤΡΑΤΟΥ 71, Ο.Τ. 23, ΑΓΡΙΝΙΟ

ΤΙΤΛΟΣ ΣΧΕΔΙΟΥ:

- ΚΑΤΟΨΗ ΗΜΙΟΡΟΦΟΥ (ΠΑΤΑΡΙΟΥ)

ΗΜΕΡΟΜΗΝΙΑ: 28-5-2014 | ΚΛΙΜΑΚΑ 1:50

ΥΠΟΓΡΑΦΗ - ΣΦΡΑΓΙΔΑ ΥΠΗΡΕΣΙΑΣ | ΑΡ. ΣΧΕΔΙΟΥ

7