ΧΟΡΗΓΕΙΤΑΙ ΚΑΤΟΠΙΝ ΑΙΤΗΜΑΤΟΣ ΧΟΡΗΓΕΙΤΑΙ ΚΑΤΟΠΙΝ ΑΙΤΗΜΑΤΟΣ ΧΟΡΗΓΕΙΤΑΙ ΚΑΤΟΠΙΝ ΑΙΤΗΜΑΤΟΣ

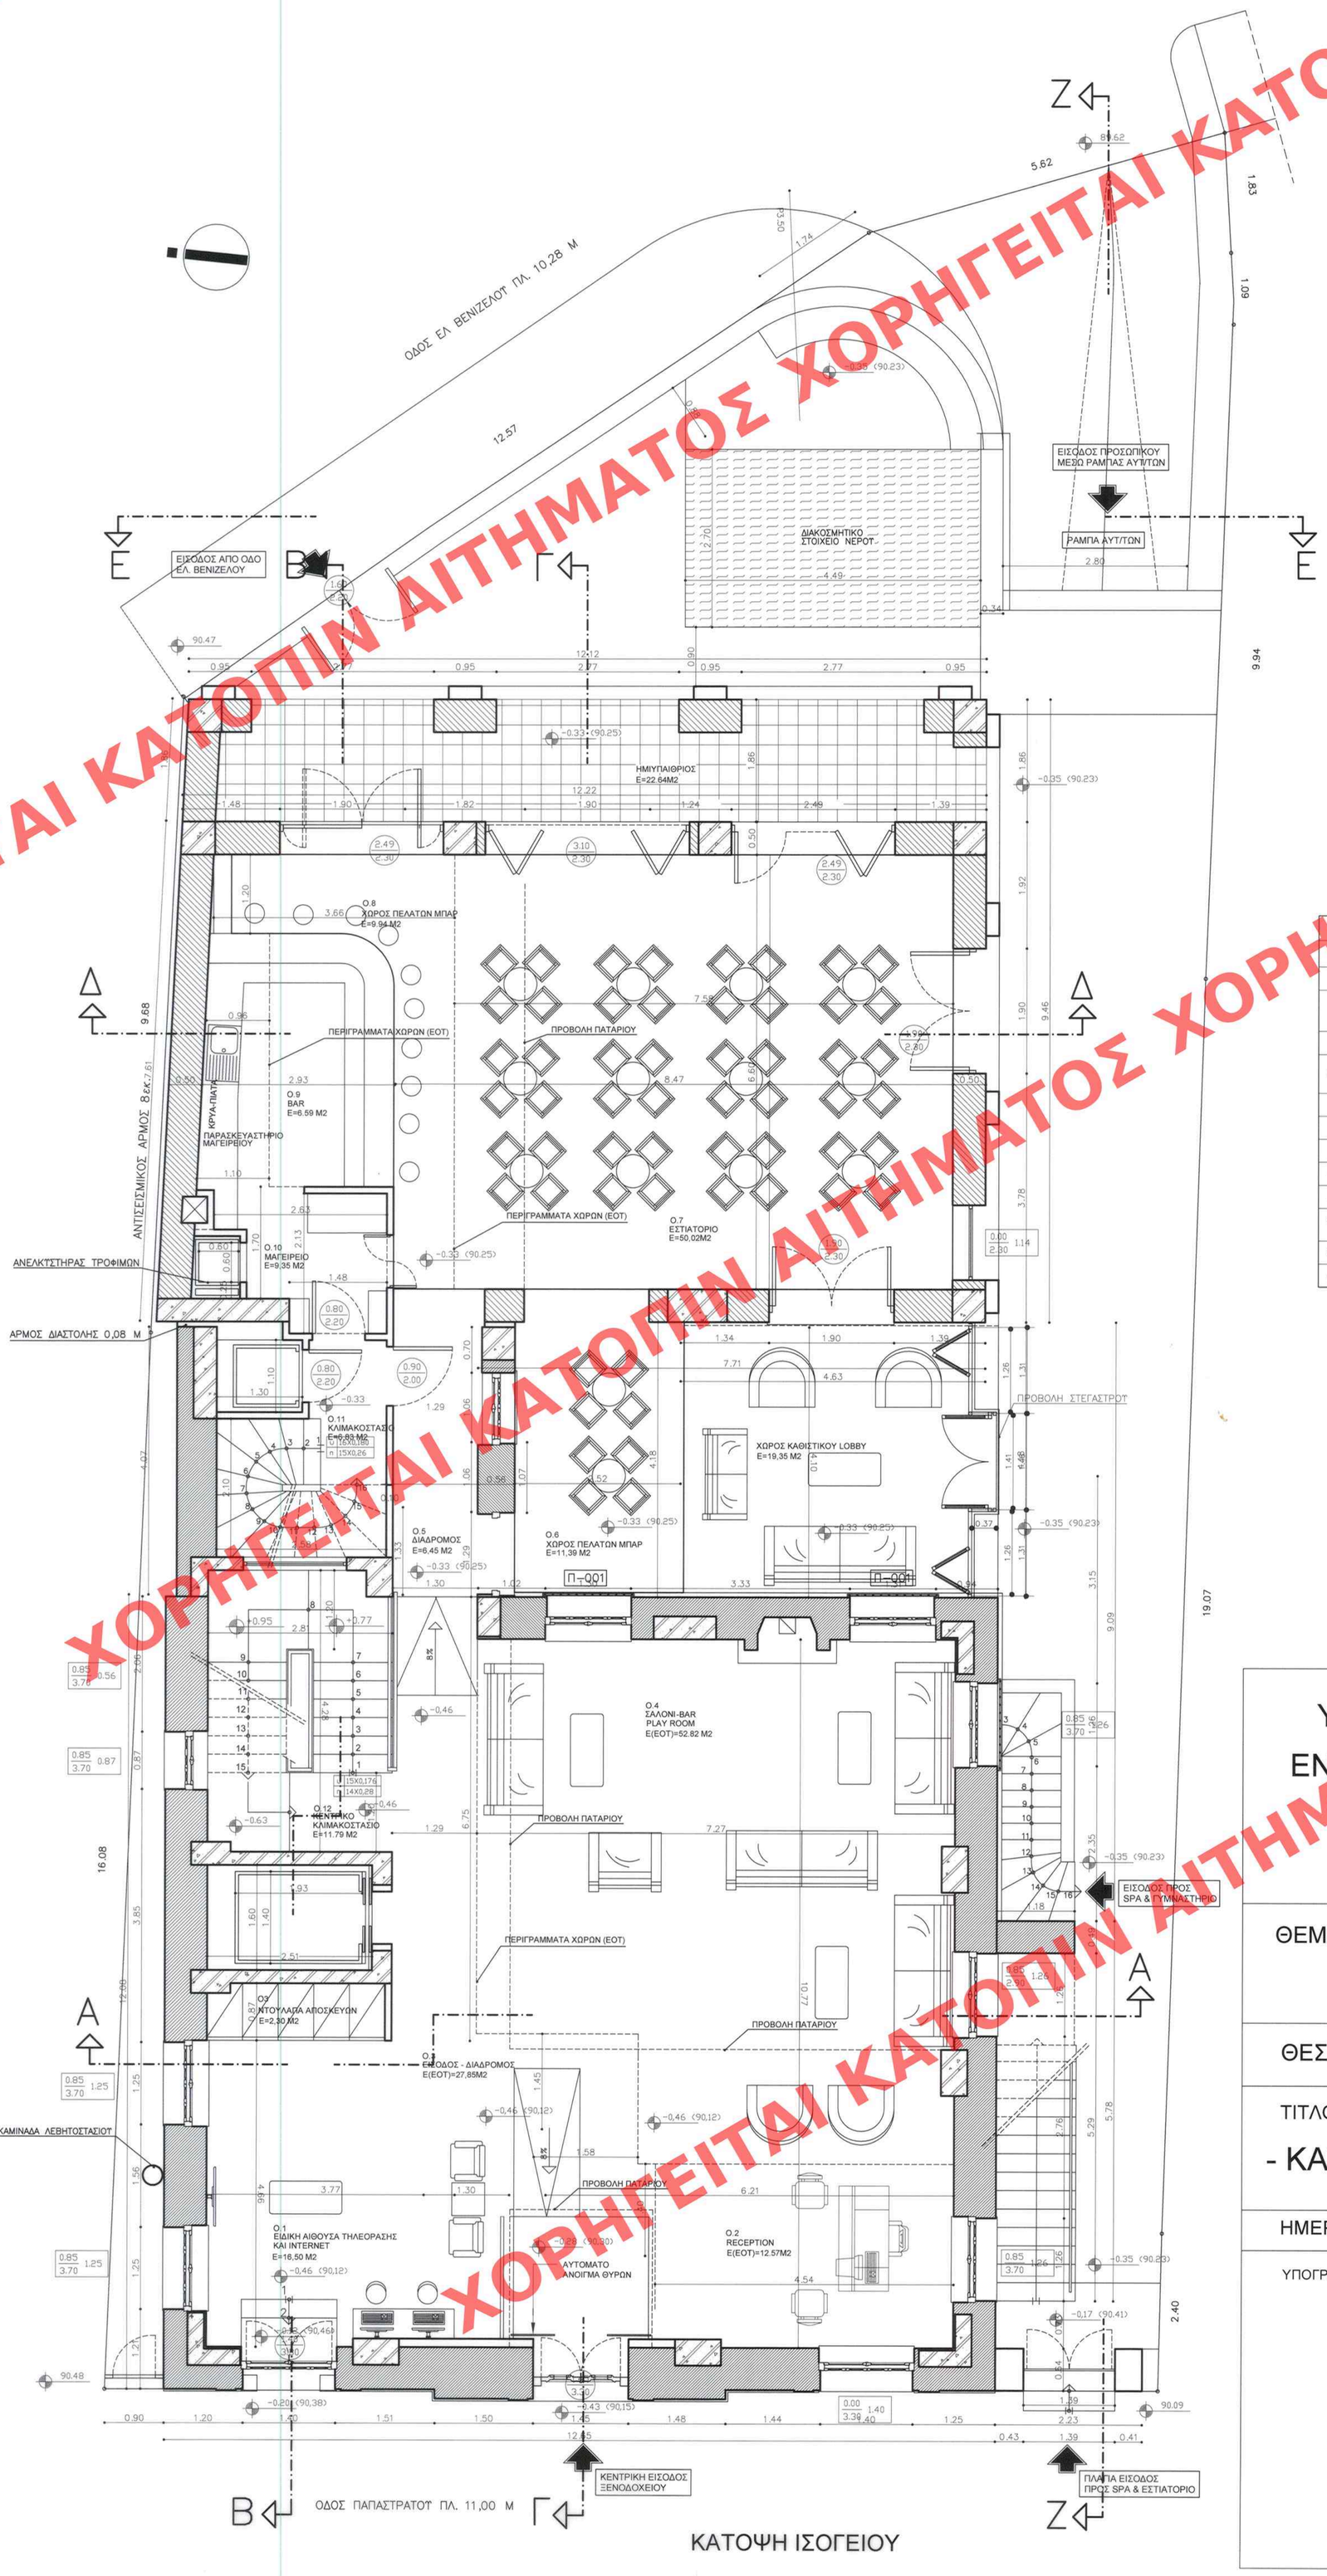

ΚΑΤΟΨΗ ΙΣΟΓΕΙΟΥ

ΕΞΑΙΡΕΘΗΚΕ ΣΕ ΤΟ ΥΠ. ΑΡΙΘ. 397 ΦΥΛΛΟ ΤΟΥ
ΑΑΠ ΤΕΥΧ. ΣΥΝΗΜΜΕΝΟΣ
ΤΗΣ 24 Δεκεμβρίου 2014

ΥΠΟΥΡΓΕΙΟ ΠΕΡΙΒΑΛΛΟΝΤΟΣ ΕΝΕΡΓΕΙΑΣ & ΚΛΙΜΑΤΙΚΗΣ ΑΛΛΑΓΗΣ

ΣΥΝΟΔΕΥΕΙ ΤΗΝ ΥΠ' ΑΡΙΘΜ. 56820/14 ΑΠΟΦΑΣΗ ΠΕΡΙ "Καθορισμού συμπληρωματικών όρων και περιορισμών δόμησης εξ ου διατηρέο κτίριο των βρίσκεται επί της οδού Παπαστράτου 71 των συνεχόμενων ρυμοτομικών σχεδίων της Δημ. Αγρινίου (ν. Απτεροανατολικά)"

ΑΘΗΝΑ, 5 Δεκεμβρίου 2014
Δ/ντής
Γεώργιος Φίρμπας

Αρ. φακ. 80/14
Σχ. 18

ΥΠΟΜΝΗΜΑ ΥΛΙΚΩΝ

1. ΥΦΙΣΤΑΜΕΝΗ ΤΟΙΧΟΠΟΙΙΑ
2. ΥΦΙΣΤΑΜΕΝΗ ΜΠΑΤΙΚΗ ΟΠΤΟΠΛΙΝΘΟΔΟΜΗ
3. ΟΠΛΙΣΜΕΝΟ ΣΚΥΡΟΔΕΜΑ
4. ΝΕΑ ΤΟΙΧΟΠΟΙΙΑ

ΠΙΝΑΚΑΣ ΦΩΤΙΣΜΟΥ – ΑΕΡΙΣΜΟΥ ΙΣΟΓΕΙΟΥ

	ΧΩΡΟΣ	ΦΩΤΙΣΜΟΣ ΕΜΒΑΔΟ ΧΩΡΟΥ	ΦΩΤΙΣΜΟΣ ΕΜΒΑΔΟ ΑΝΟΙΓΜΑΤΩΝ	ΦΩΤΙΣΜΟΣ ΕΑ:1/10ΕΧ	ΑΕΡΙΣΜΟΣ ΑΜΕΣΟΣ	ΑΕΡΙΣΜΟΣ ΕΜΜΕΣΟΣ
Ο.1	ΕΙΔΙΚΗ ΑΙΘΟΥΣΑ ΤΗΛΕΟΡΑΣΗΣ ΚΑΙ INTERNET	16.50	(1.40Χ3.30)=4.62	4.62>1.65	Χ	
Ο.2	RECEPTION	12.57	(1.80Χ1.24)Χ3=6.69 (1.45Χ3.30)=4.78 (1.25Χ2.65)=3.31	14.78>1.25	Χ	
Ο.3	ΕΙΣΟΔΟΣ - ΔΙΑΔΡΟΜΟΣ	27.85	———	ΤΕΧΝΗΤΟΣ	———	ΤΕΧΝΗΤΟΣ
Ο.4	ΣΑΛΟΝΙ -BAR - PLAY ROOM	52.82	(1.40Χ3.30)Χ2=9.24 (1.45Χ3.30)=4.78 (1.26Χ2.05)Χ2=5.16	19.18>5.28	Χ	
Ο.5	ΔΙΑΔΡΟΜΟΣ	6.45	———	ΤΕΧΝΗΤΟΣ	———	ΤΕΧΝΗΤΟΣ
Ο.6	ΧΩΡΟΣ ΠΕΛΑΤΩΝ ΜΠΑΡ	11.39	(3.60Χ2.85)=10.26	10.26>1.13	Χ	
Ο.7	ΕΣΤΙΑΤΟΡΙΟ	50,02	(1.90Χ2.30)Χ5=21.85	21.85>5,00	Χ	
Ο.8	ΧΩΡΟΣ ΠΕΛΑΤΩΝ ΜΠΑΡ	9.94	(1.90Χ2.30)=4.37	4.37>1.08	Χ	
Ο.9	BAR	6.59	———	ΤΕΧΝΗΤΟΣ	———	ΤΕΧΝΗΤΟΣ
Ο.10	ΜΑΓΕΙΡΙΟ-ΠΑΡΑΣΚΕΥΑΣΤΗΡΙΟ	9.35	———	ΤΕΧΝΗΤΟΣ	———	ΤΕΧΝΗΤΟΣ
Ο.11	ΒΟΗΘΗΤΙΚΟ ΚΛΙΜΑΚΟΣΤΑΣΙΟ	6.83	———	ΤΕΧΝΗΤΟΣ	———	ΤΕΧΝΗΤΟΣ
Ο.12	ΚΕΝΤΡΙΚΟ ΚΛΙΜΑΚΟΣΤΑΣΙΟ	11.79	———	ΤΕΧΝΗΤΟΣ	———	ΤΕΧΝΗΤΟΣ

ΠΙΝΑΚΑΣ ΕΜΒΑΔΩΝ ΙΣΟΓΕΙΟΥ

ΕΜΒΑΔΟ ΣΤΟ ΥΦΙΣΤΑΜΕΝΟ ΠΕΡΙΓΡΑΜΜΑ	=183,80 Μ2
ΕΜΒΑΔΟ ΚΑΤ ΕΠΕΚΤΑΣΗ (ΧΩΡΙΣ ΤΟΙΧΟΠΟΙΙΑ)	=79,50 Μ2
ΕΜΒΑΔΟ ΚΑΤ ΕΠΕΚΤΑΣΗ (ΜΕ ΤΟΙΧΟΠΟΙΙΑ)	=94,90 Μ2
ΣΥΝΟΛΙΚΟ ΕΜΒΑΔΟ ΙΣΟΓΕΙΟΥ	=278,70 Μ2
ΕΜΒΑΔΟ ΗΜΙΥΠΑΙΘΡΙΩΝ	=26,79 Μ2
ΟΓΚΟΣ ΣΤΟ ΥΦΙΣΤΑΜΕΝΟ ΠΕΡΙΓΡΑΜΜΑ	183,80Χ2,45=450,31 Μ3
ΟΓΚΟΣ ΚΑΤ ΕΠΕΚΤΑΣΗ	94,90Χ2,93=278,06 Μ3
ΟΓΚΟΣ ΗΜΙΥΠΑΙΘΡΙΩΝ (ΚΕΝΟ)	26,79Χ2,78=74,48 Μ3
ΣΥΝΟΛΙΚΟΣ ΟΓΚΟΣ ΙΣΟΓΕΙΟΥ	=802,85 Μ3

ΕΜΒΑΔΑ (ΕΟΤ): ΑΝΑΓΡΑΦΟΝΤΑΙ ΤΑ ΛΕΙΤΟΥΡΓΙΚΑ ΕΜΒΑΔΑ ΤΩΝ ΔΩΜΑΤΙΩΝ
ΔΕΝ ΣΥΜΠΕΡΙΛΑΜΒΑΝΟΝΤΑΙ ΕΣΩΤΕΡΙΚΟΙ ΔΙΑΔΡΟΜΟΙ Ή ΧΩΛ.

ΥΠΟΥΡΓΕΙΟ ΠΕΡΙΒΑΛΛΟΝΤΟΣ, ΕΝΕΡΓΕΙΑΣ & ΚΛΙΜΑΤΙΚΗΣ ΑΛΛΑΓΗΣ

ΔΙΕΥΘΥΝΣΗ ΑΡΧΙΤΕΚΤΟΝΙΚΗΣ
ΤΜΗΜΑ ΔΙΑΤΗΡΗΤΕΩΝ ΚΤΙΡΙΩΝ

ΘΕΜΑ: ΚΑΘΟΡΙΣΜΟΣ ΣΥΜΠΛΗΡΩΜΑΤΙΚΩΝ ΟΡΩΝ & ΠΕΡΙΟΡΙΣΜΩΝ ΔΟΜΗΣΗΣ ΔΙΑΤΗΡΗΤΕΟΥ ΚΤΙΡΙΟΥ

ΘΕΣΗ: ΠΑΠΑΣΤΡΑΤΟΥ 71, Ο.Τ. 23, ΑΓΡΙΝΙΟ

ΤΙΤΛΟΣ ΣΧΕΔΙΟΥ:

- ΚΑΤΟΨΗ ΙΣΟΓΕΙΟΥ

ΗΜΕΡΟΜΗΝΙΑ: 28-5-2014	ΚΛΙΜΑΚΑ 1:50
ΥΠΟΓΡΑΦΗ - ΣΦΡΑΓΙΔΑ ΥΠΗΡΕΣΙΑΣ	ΑΡ. ΣΧΕΔΙΟΥ 6