ΧΟΡΗΓΕΙΤΑΙ ΚΑΤΟΠΙΝ ΑΙΤΗΜΑΤΟΣ ΧΟΡΗΓΕΙΤΑΙ ΚΑΤΟΠΙΝ ΑΙΤΗΜΑΤΟΣ ΧΟΡΗΓΕΙΤΑΙ ΚΑΤΟ

ΕΔΗΜΟΣΙΕΥΘΗ ΕΙΣ ΤΟ ΥΠ' ΑΡΙΘΜ. 397 ΦΥΛΛΟ ΤΟΥ ΑΑΠ ΤΕΥΧΟΥΣ ΤΗΣ ΕΦΗΜΕΡΙΔΑΣ ΤΗΣ ΚΥΒΕΡΝΗΣΕΩΣ
ΤΗΣ 24 Δεκεμβρίου 2014

ΥΠΟΥΡΓΕΙΟ ΠΕΡΙΒΑΛΛΟΝΤΟΣ
ΕΝΕΡΓΕΙΑΣ & ΚΛΙΜΑΤΙΚΗΣ ΑΛΛΑΓΗΣ
ΣΥΝΟΔΕΥΕΙ ΤΗΝ ΥΠ' ΑΡΙΘΜ. 56820/14 ΑΠΟΦΑΣΗ
ΠΕΡΙ "Καθορισμού συμπληρωματικών όρων και περιορισμών δόμησης στο διατηρητέο κτίριο που βρίσκεται επί της οδού Παπαστράτου 71 του εγκεκριμένου ρυμοτομικού σχεδίου του Δήμου Αγρινίου (ν. Αιτωλοακαρνανίας)"
ΑΘΗΝΑ, 5 Δεκεμβρίου 2014
Ο Δ/ΝΤΗΣ
Γεώργιος Δεκεμβρίου

Αρ. Φαιλ. 80/14
Σχ. 18

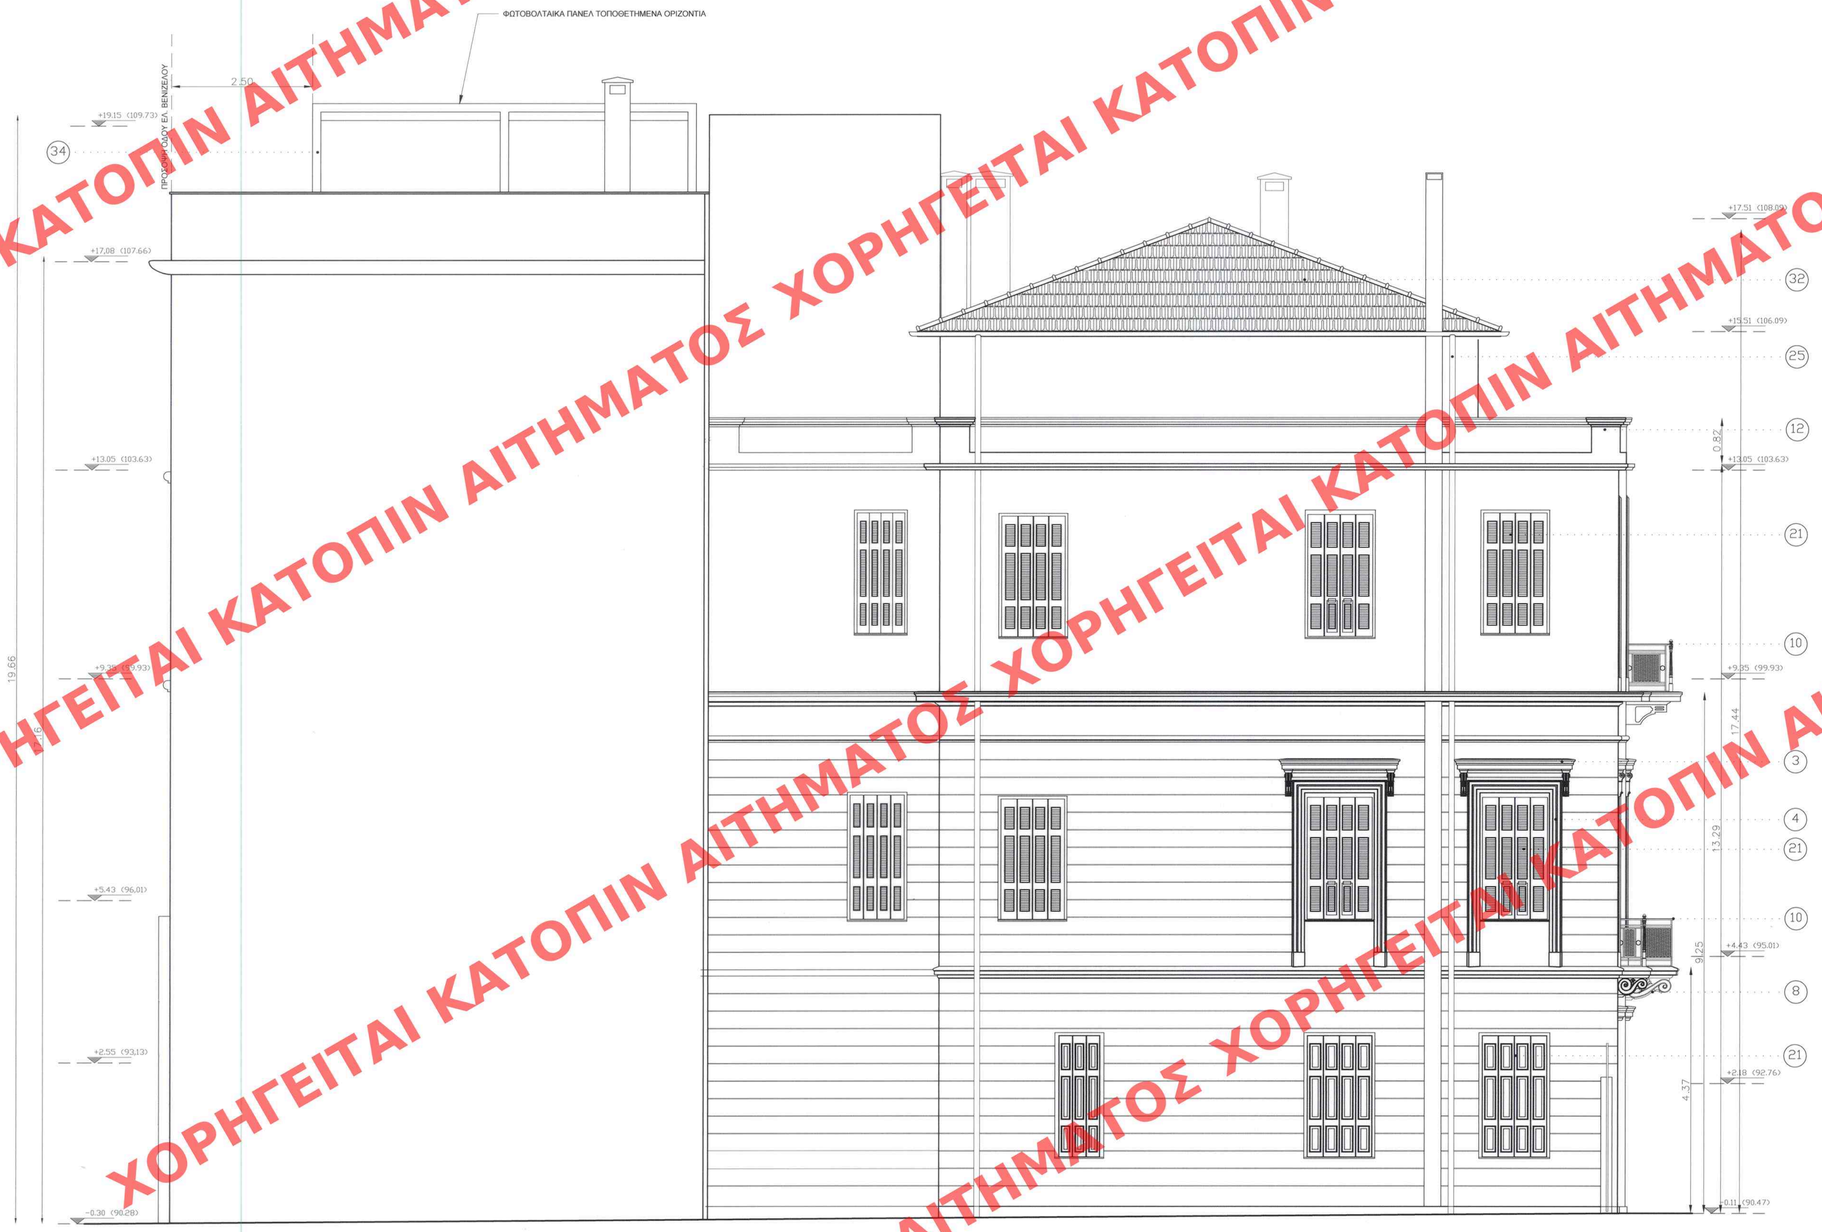


ΒΟΡΕΙΑ ΟΨΗ

## ΧΑΡΑΚΤΗΡΙΣΜΟΣ ΥΛΙΚΩΝ

1. ΠΑΡΑΣΤΑΔΑ ΑΠΟ ΣΟΒΑ
2. ΓΕΙΣΟ ΤΡΑΒΗΧΤΟ
3. ΓΕΙΣΟ ΤΡΑΒΗΧΤΟ ΣΕ ΒΑΣΗ ΑΠΟ ΛΙΘΙΝΕΣ ΠΛΑΚΕΣ Ή ΤΟΥΒΛΑ
4. ΠΛΑΙΣΙΟ ΤΡΑΒΗΧΤΟ
5. ΦΟΥΡΟΥΣΙ ΑΠΟ ΓΥΨΟ
6. ΤΡΑΒΗΧΤΕΣ ΣΚΟΤΙΕΣ ΣΕ ΣΟΒΑ
7. ΕΠΙΧΡΙΣΜΑ ΑΠΟ ΤΣΙΜΕΝΤΟΚΟΝΙΑΜΑ
8. ΦΟΥΡΟΥΣΙ ΑΠΟ ΓΚΡΙ-ΠΡΑΣΙΝΟ ΤΟΠΙΚΟ ΨΑΜΟΛΙΘΟ
9. ΠΛΑΚΑ ΑΠΟ ΟΠΛΙΣΜΕΝΟ ΣΚΥΡΟΔΕΜΑ
10. ΚΙΓΚΛΙΔΩΜΑ ΜΕ ΟΡΘΟΣΤΑΤΕΣ ΑΠΟ ΧΥΤΟΣΙΔΗΡΟ
11. ΓΕΙΣΟ ΑΠΟ ΣΚΥΡΟΔΕΜΑ
12. ΣΤΗΘΑΙΟ ΑΠΟ ΟΠΤΟΠΛΙΝΘΟΥΣ ΕΠΙΧΡΙΣΜΕΝΟ
13. ΑΣΦΑΛΕΙΑ ΑΠΟ ΣΙΔΗΡΟΥΣ ΡΑΒΔΟΥΣ
14. ΣΙΔΕΡΕΝΙΑ ΔΙΦΥΛΛΗ ΑΥΛΟΘΥΡΑ
15. ΜΕΤΑΛΛΙΚΟ ΣΤΕΓΑΣΤΡΟ ΜΕ ΕΠΙΚΑΛΥΨΗ ΑΥΘΡΑΣΤΟ ΚΡΥΣΤΑΛΛΟ
16. ΕΞΩΘΥΡΑ ΜΕ ΤΑΜΠΛΑΔΩΤΑ ΦΥΛΛΑ ΚΑΙ ΑΝΩ ΣΤΑΘΕΡΟ ΦΕΓΓΙΤΗ
17. ΕΞΥΘΥΡΑ ΜΕ ΤΑΜΠΛΑΔΩΤΑ ΣΚΙΥΡΑ ΚΑΙ ΤΖΑΜΙΛΙΚΙΑ ΜΕ ΦΕΓΓΙΤΗ
18. ΠΑΡΑΘΥΡΑ ΜΕ ΤΑΜΠΛΑΔΩΤΑ ΣΚΟΥΡΑ ΚΑΙ ΤΖΑΜΙΛΙΚΙΑ ΜΕ ΦΕΓΓΙΤΗ
19. ΕΞΩΘΥΡΑ ΜΕ ΤΑΜΠΛΑΔΩΤΑ ΦΥΛΛΑ ΚΑΙ ΦΕΓΓΙΤΗ
20. ΜΠΑΛΚΟΝΟΠΟΡΤΑ ΔΙΦΥΛΛΗ ΜΕ ΓΑΛΛΙΚΑ ΣΚΟΥΡΑ ΚΑΙ ΤΖΑΜΙΛΙΚΙΑ ΜΕ ΦΕΓΓΙΤΗ
21. ΠΑΡΑΘΥΡΟ ΜΕ ΓΑΛΛΙΚΑ ΣΚΟΥΡΑ ΚΑΙ ΤΖΑΜΙΛΙΚΙΑ ΜΕ ΦΕΓΓΙΤΗ
22. ΦΕΓΓΙΤΗΣ ΜΕ ΣΙΔΕΡΕΝΙΑ ΑΣΦΑΛΕΙΑ
23. ΜΠΑΛΚΟΝΟΠΟΡΤΑ ΔΙΦΥΛΛΗ ΜΕ ΦΕΓΓΙΤΗ ΑΠΟ ΑΛΟΥΜΙΝΙΟ ΓΚΡΙ ΧΡΩΜΑΤΟΣ
24. ΠΑΡΑΘΥΡΟ ΔΙΦΥΛΛΟ ΜΕ ΦΕΓΓΙΤΗ ΑΠΟ ΑΛΟΥΜΙΝΙΟ ΓΚΡΙ ΧΡΩΜΑΤΟΣ
25. ΥΔΡΟΡΡΟΗ ΑΠΟ ΧΑΛΚΟ
26. ΕΠΕΝΔΥΣΗ ΜΕ ΜΑΡΜΑΡΟ ΕΠΙ ΜΕΤΑΛΛΙΚΟΥ ΣΚΕΛΕΤΟΥ
27. ΕΠΙΧΡΙΣΜΑ ΤΥΠΟΥ ΚΟΥΡΑΣΑΝΙΤ
28. ΜΠΑΛΚΟΝΟΠΟΡΤΑ ΔΙΦΥΛΛΗ ΑΛΟΥΜΙΝΙΟΥ ΧΡΩΜΑΤΟΣ ΓΚΡΙ
29. ΠΑΡΑΘΥΡΟ ΔΙΦΥΛΛΟ ΑΛΟΥΜΙΝΙΟΥ ΧΡΩΜΑΤΟΣ ΓΚΡΙ
30. ΠΡΟΣΤΑΤΕΥΤΙΚΟ ΔΙΑΦΡΑΓΜΑ ΒΕΡΑΝΤΑΣ ΑΠΟ ΕΝΙΣΧΥΜΕΝΟ ΚΡΥΣΤΑΛΟ (ΤΡΙΠΛΕΞ)
31. ΞΥΛΙΝΟ ΥΑΛΟΣΤΑΣΙΟ ΜΕ ΑΝΟΙΓΟΜΕΝΕΣ ΠΟΡΤΕΣ & ΜΕ ΕΝΙΣΧΥΜΕΝΑ ΚΡΥΣΤΑΛΛΑ (ΤΡΙΠΛΕΞ)
32. ΣΤΕΓΗ ΑΥΤΟΦΕΡΟΜΕΝΗ ΜΕ ΞΥΛΙΝΑ ΖΕΥΚΤΑ ΚΑΙ ΕΠΙΚΑΛΥΨΗ ΜΕ ΚΕΡΑΜΙΔΙΑ ΓΑΛΛΙΚΟΥ ΤΥΠΟΥ (ΔΗΛΑΒΕΡΗ)
33. ΠΛΑΙΣΙΑ ΑΠΟ ΜΑΡΜΑΡΟ
34. ΠΕΡΓΟΛΑ ΜΕΤΑΛΛΙΚΗ ΣΤΗΡΙΞΗΣ ΕΠΙΠΕΔΩΝ ΦΩΤΟΒΟΛΤΑΙΚΩΝ ΣΤΟΙΧΕΙΩΝ ΕΛΑΧΙΣΤΟΥ ΠΑΧΟΥΣ
35. ΜΕΤΑΛΛΙΚΗ ΚΑΤΑΣΚΕΥΗ ΜΕ ΕΠΙΚΑΛΥΨΗ ΚΡΥΣΤΑΛΛΟ TRIPLEX

ΥΠΟΥΡΓΕΙΟ ΠΕΡΙΒΑΛΛΟΝΤΟΣ,
ΕΝΕΡΓΕΙΑΣ & ΚΛΙΜΑΤΙΚΗΣ ΑΛΛΑΓΗΣ

ΔΙΕΥΘΥΝΣΗ ΑΡΧΙΤΕΚΤΟΝΙΚΗΣ
ΤΜΗΜΑ ΔΙΑΤΗΡΗΤΕΩΝ ΚΤΙΡΙΩΝ

ΘΕΜΑ: ΚΑΘΟΡΙΣΜΟΣ ΣΥΜΠΛΗΡΩΜΑΤΙΚΩΝ ΟΡΩΝ & ΠΕΡΙΟΡΙΣΜΩΝ ΔΟΜΗΣΗΣ ΔΙΑΤΗΡΗΤΕΟΥ ΚΤΙΡΙΟΥ

ΘΕΣΗ: ΠΑΠΑΣΤΡΑΤΟΥ 71, Ο.Τ. 23, ΑΓΡΙΝΙΟ

ΤΙΤΛΟΣ ΣΧΕΔΙΟΥ:
-ΟΨΗ ΒΟΡΕΙΑ

| ΗΜΕΡΟΜΗΝΙΑ: 28-5-2014 | ΚΛΙΜΑΚΑ 1:50 |
|---|---|
| ΥΠΟΓΡΑΦΗ - ΣΦΡΑΓΙΔΑ ΥΠΗΡΕΣΙΑΣ | ΑΡ. ΣΧΕΔΙΟΥ<br>18 |