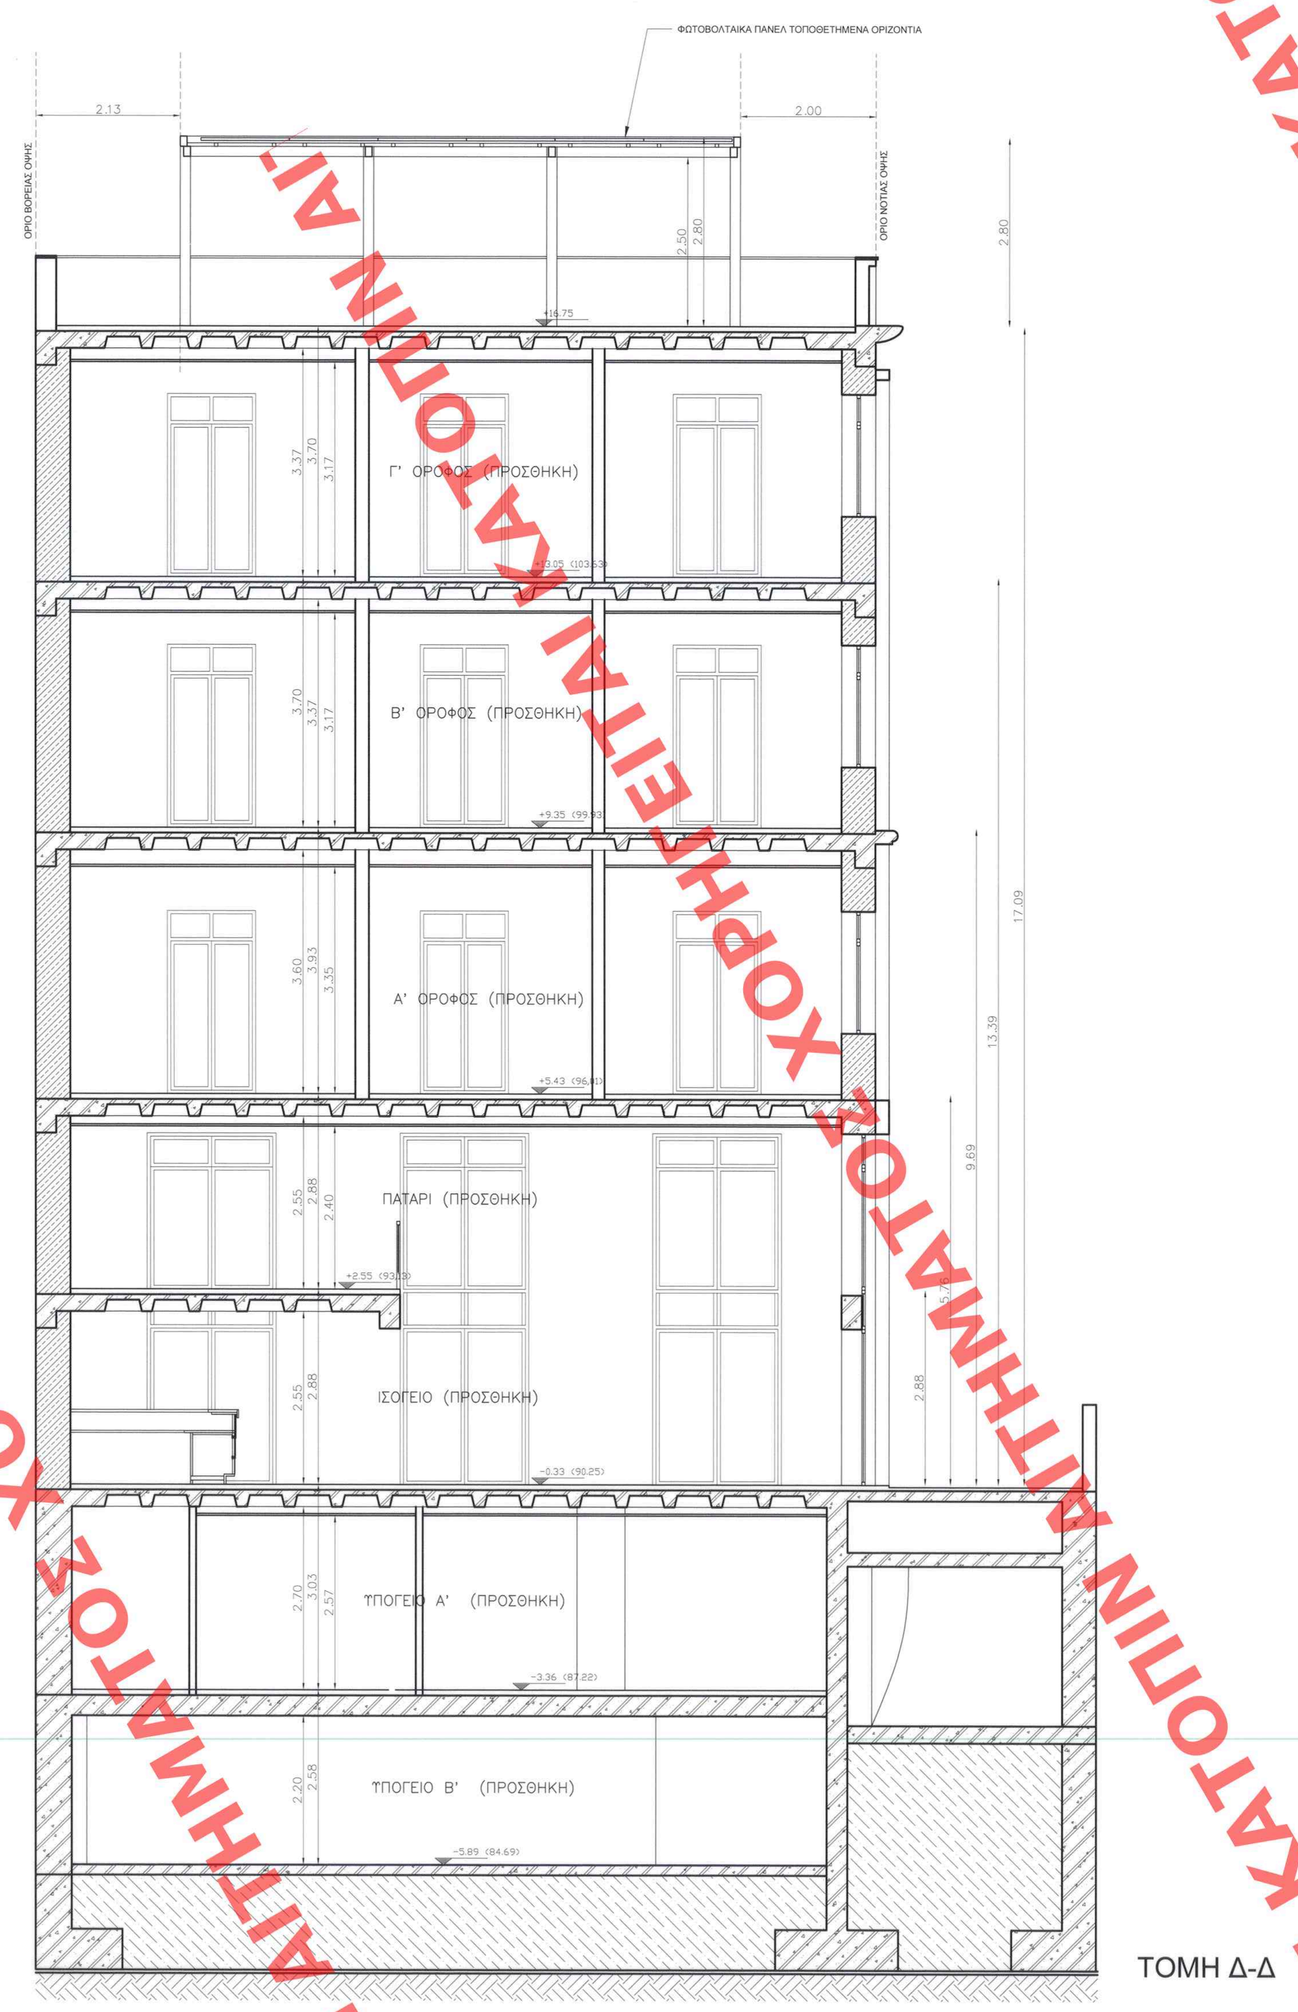

ΤΟΜΗ Δ-Δ

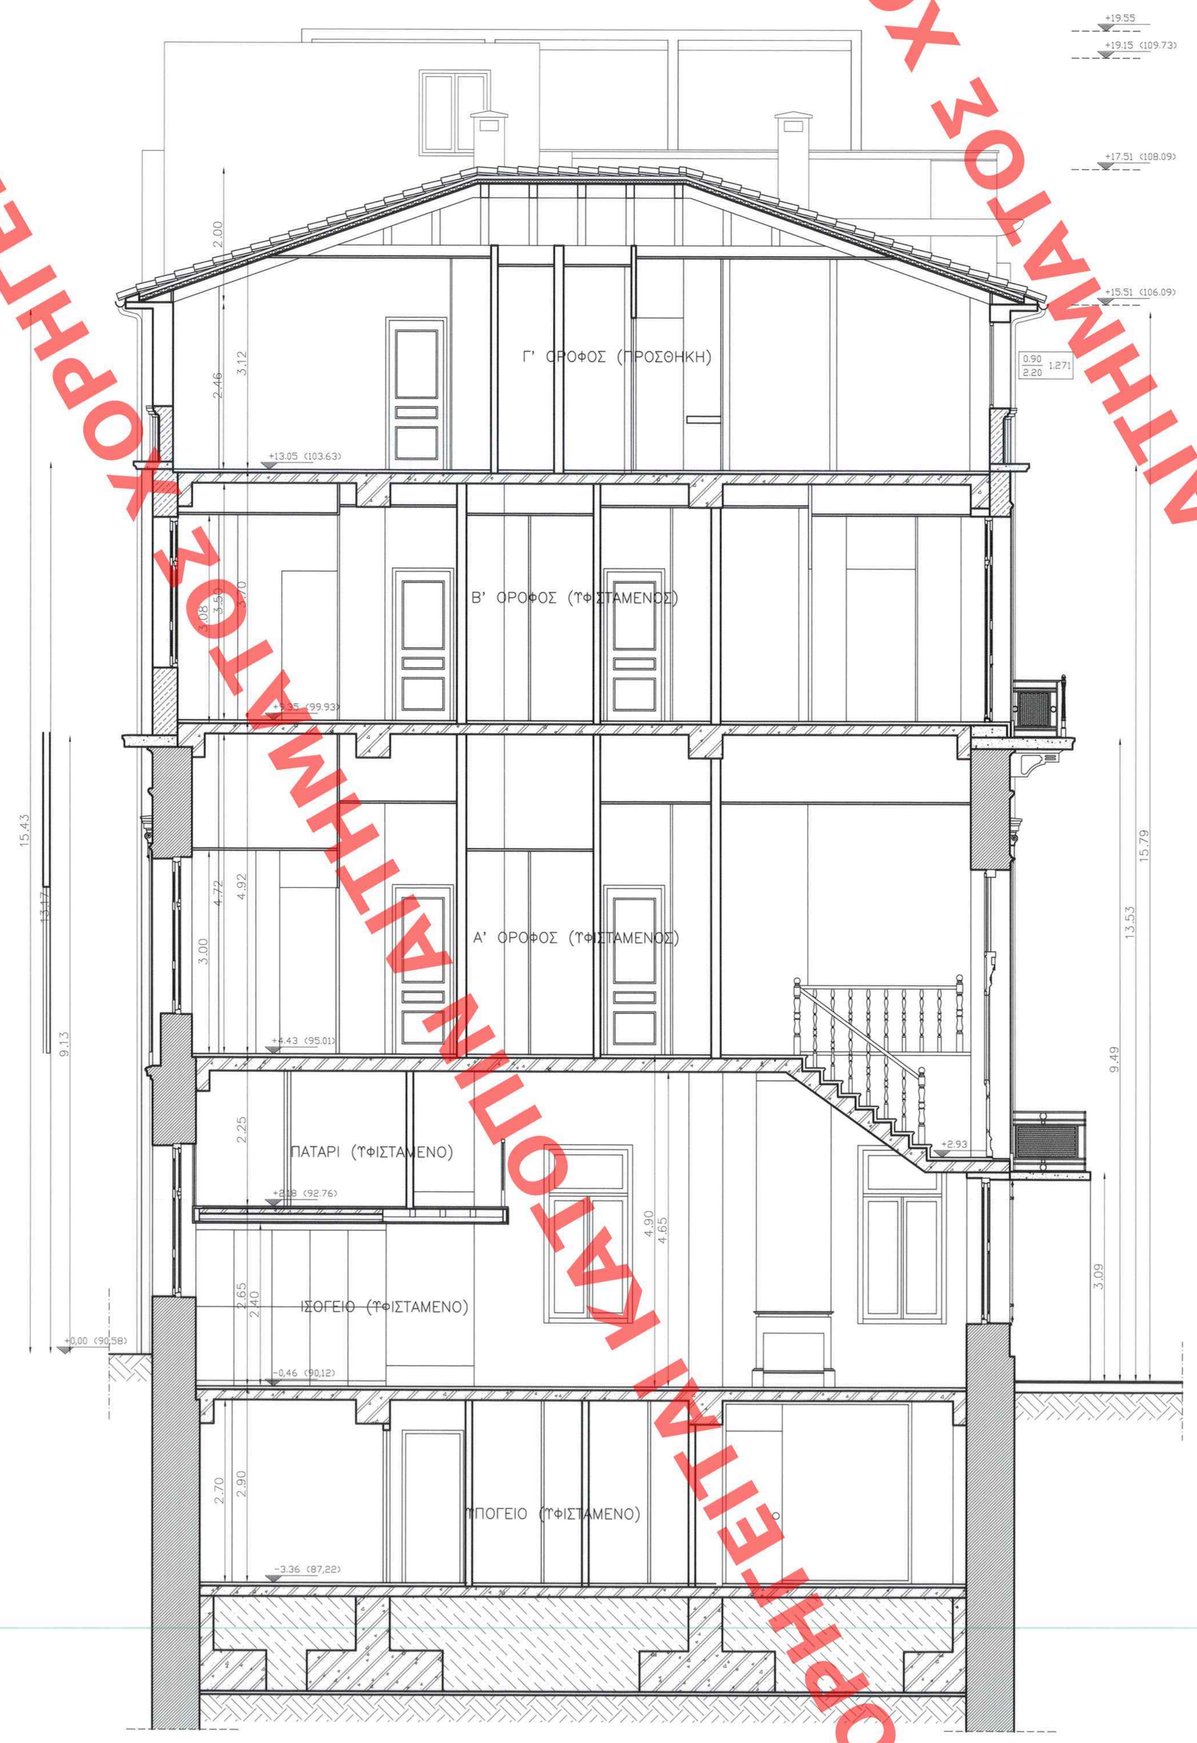

ΤΟΜΗ Α-Α

ΕΔΗΜΟΣΙΕΥΘΗ ΕΙΣ ΤΟ ΥΠ' ΑΡΙΘΜ. 397 ΦΥΛΛΟ ΤΟΥ ΑΑΠ ΤΕΥΧΟΥΣ ΤΗΣ ΕΦΗΜΕΡΙΔΑΣ ΤΗΣ ΚΥΒΕΡΝΗΣΕΩΣ ΤΗΣ 24 Δεκεμβρίου 2014

ΥΠΟΥΡΓΕΙΟ ΠΕΡΙΒΑΛΛΟΝΤΟΣ ΕΝΕΡΓΕΙΑΣ & ΚΛΙΜΑΤΙΚΗΣ ΑΛΛΑΓΗΣ

ΤΟ ΟΠΟΙΟΝ ΕΧΕΙ ΤΗΝ ΥΠ' ΑΡΙΘΜ. 56820/14 ΑΠΟΦΑΣΗ ΕΧΕΙ "Καθορισμός συμπληρωματικών όρων και περιορισμών δόμησης στο διατηρητέο μετά τη διαδικασία ένταξης στο Παραστράτου 71 του δημοτικού διαμερίσματος Αγίου Δημητρίου (Ν.Απτεραιφορικά)"

ΑΘΗΝΑ, 5 Δεκεμβρίου 2014
Δ/ντής
Γιώργος Φάρμακας

Αρ.φακ. 80/14
Σχ. 18

ΥΠΟΜΝΗΜΑ ΤΛΙΚΩΝ

1. ΤΦΙΣΤΑΜΕΝΗ ΤΟΙΧΟΠΟΙΙΑ
2. ΤΦΙΣΤΑΜΕΝΗ ΜΠΑΤΙΚΗ ΟΠΤΟΠΛΙΝΘΟΔΟΜΗ
3. ΟΠΛΙΣΜΕΝΟ ΣΚΥΡΟΔΕΜΑ
4. ΝΕΑ ΤΟΙΧΟΠΟΙΙΑ

ΥΠΟΥΡΓΕΙΟ ΠΕΡΙΒΑΛΛΟΝΤΟΣ, ΕΝΕΡΓΕΙΑΣ & ΚΛΙΜΑΤΙΚΗΣ ΑΛΛΑΓΗΣ

ΔΙΕΥΘΥΝΣΗ ΑΡΧΙΤΕΚΤΟΝΙΚΗΣ
ΤΜΗΜΑ ΔΙΑΤΗΡΗΤΕΩΝ ΚΤΙΡΙΩΝ

ΘΕΜΑ: ΚΑΘΟΡΙΣΜΟΣ ΣΥΜΠΛΗΡΩΜΑΤΙΚΩΝ ΟΡΩΝ & ΠΕΡΙΟΡΙΣΜΩΝ ΔΟΜΗΣΗΣ ΔΙΑΤΗΡΗΤΕΟΥ ΚΤΙΡΙΟΥ

ΘΕΣΗ: ΠΑΠΑΣΤΡΑΤΟΥ 71, Ο.Τ. 23, ΑΓΡΙΝΙΟ

ΤΙΤΛΟΣ ΣΧΕΔΙΟΥ:
-ΤΟΜΗ Α-Α
-ΤΟΜΗ Δ-Δ

ΗΜΕΡΟΜΗΝΙΑ: 28-5-2014	ΚΛΙΜΑΚΑ 1:50
ΥΠΟΓΡΑΦΗ - ΣΦΡΑΓΙΔΑ ΥΠΗΡΕΣΙΑΣ	ΑΡ. ΣΧΕΔΙΟΥ 15

ΧΟΡΗΓΕΙΤΑΙ ΚΑΤΟΠΙΝ ΑΙΤΗΜΑΤΟΣ ΧΟΡΗΓΕΙΤΑΙ ΚΑΤΟΠΙΝ ΑΙΤΗΜΑΤΟΣ ΧΟΡΗΓΕΙΤΑΙ ΚΑΤΟΠΙΝ ΑΙΤΗΜΑΤΟΣ