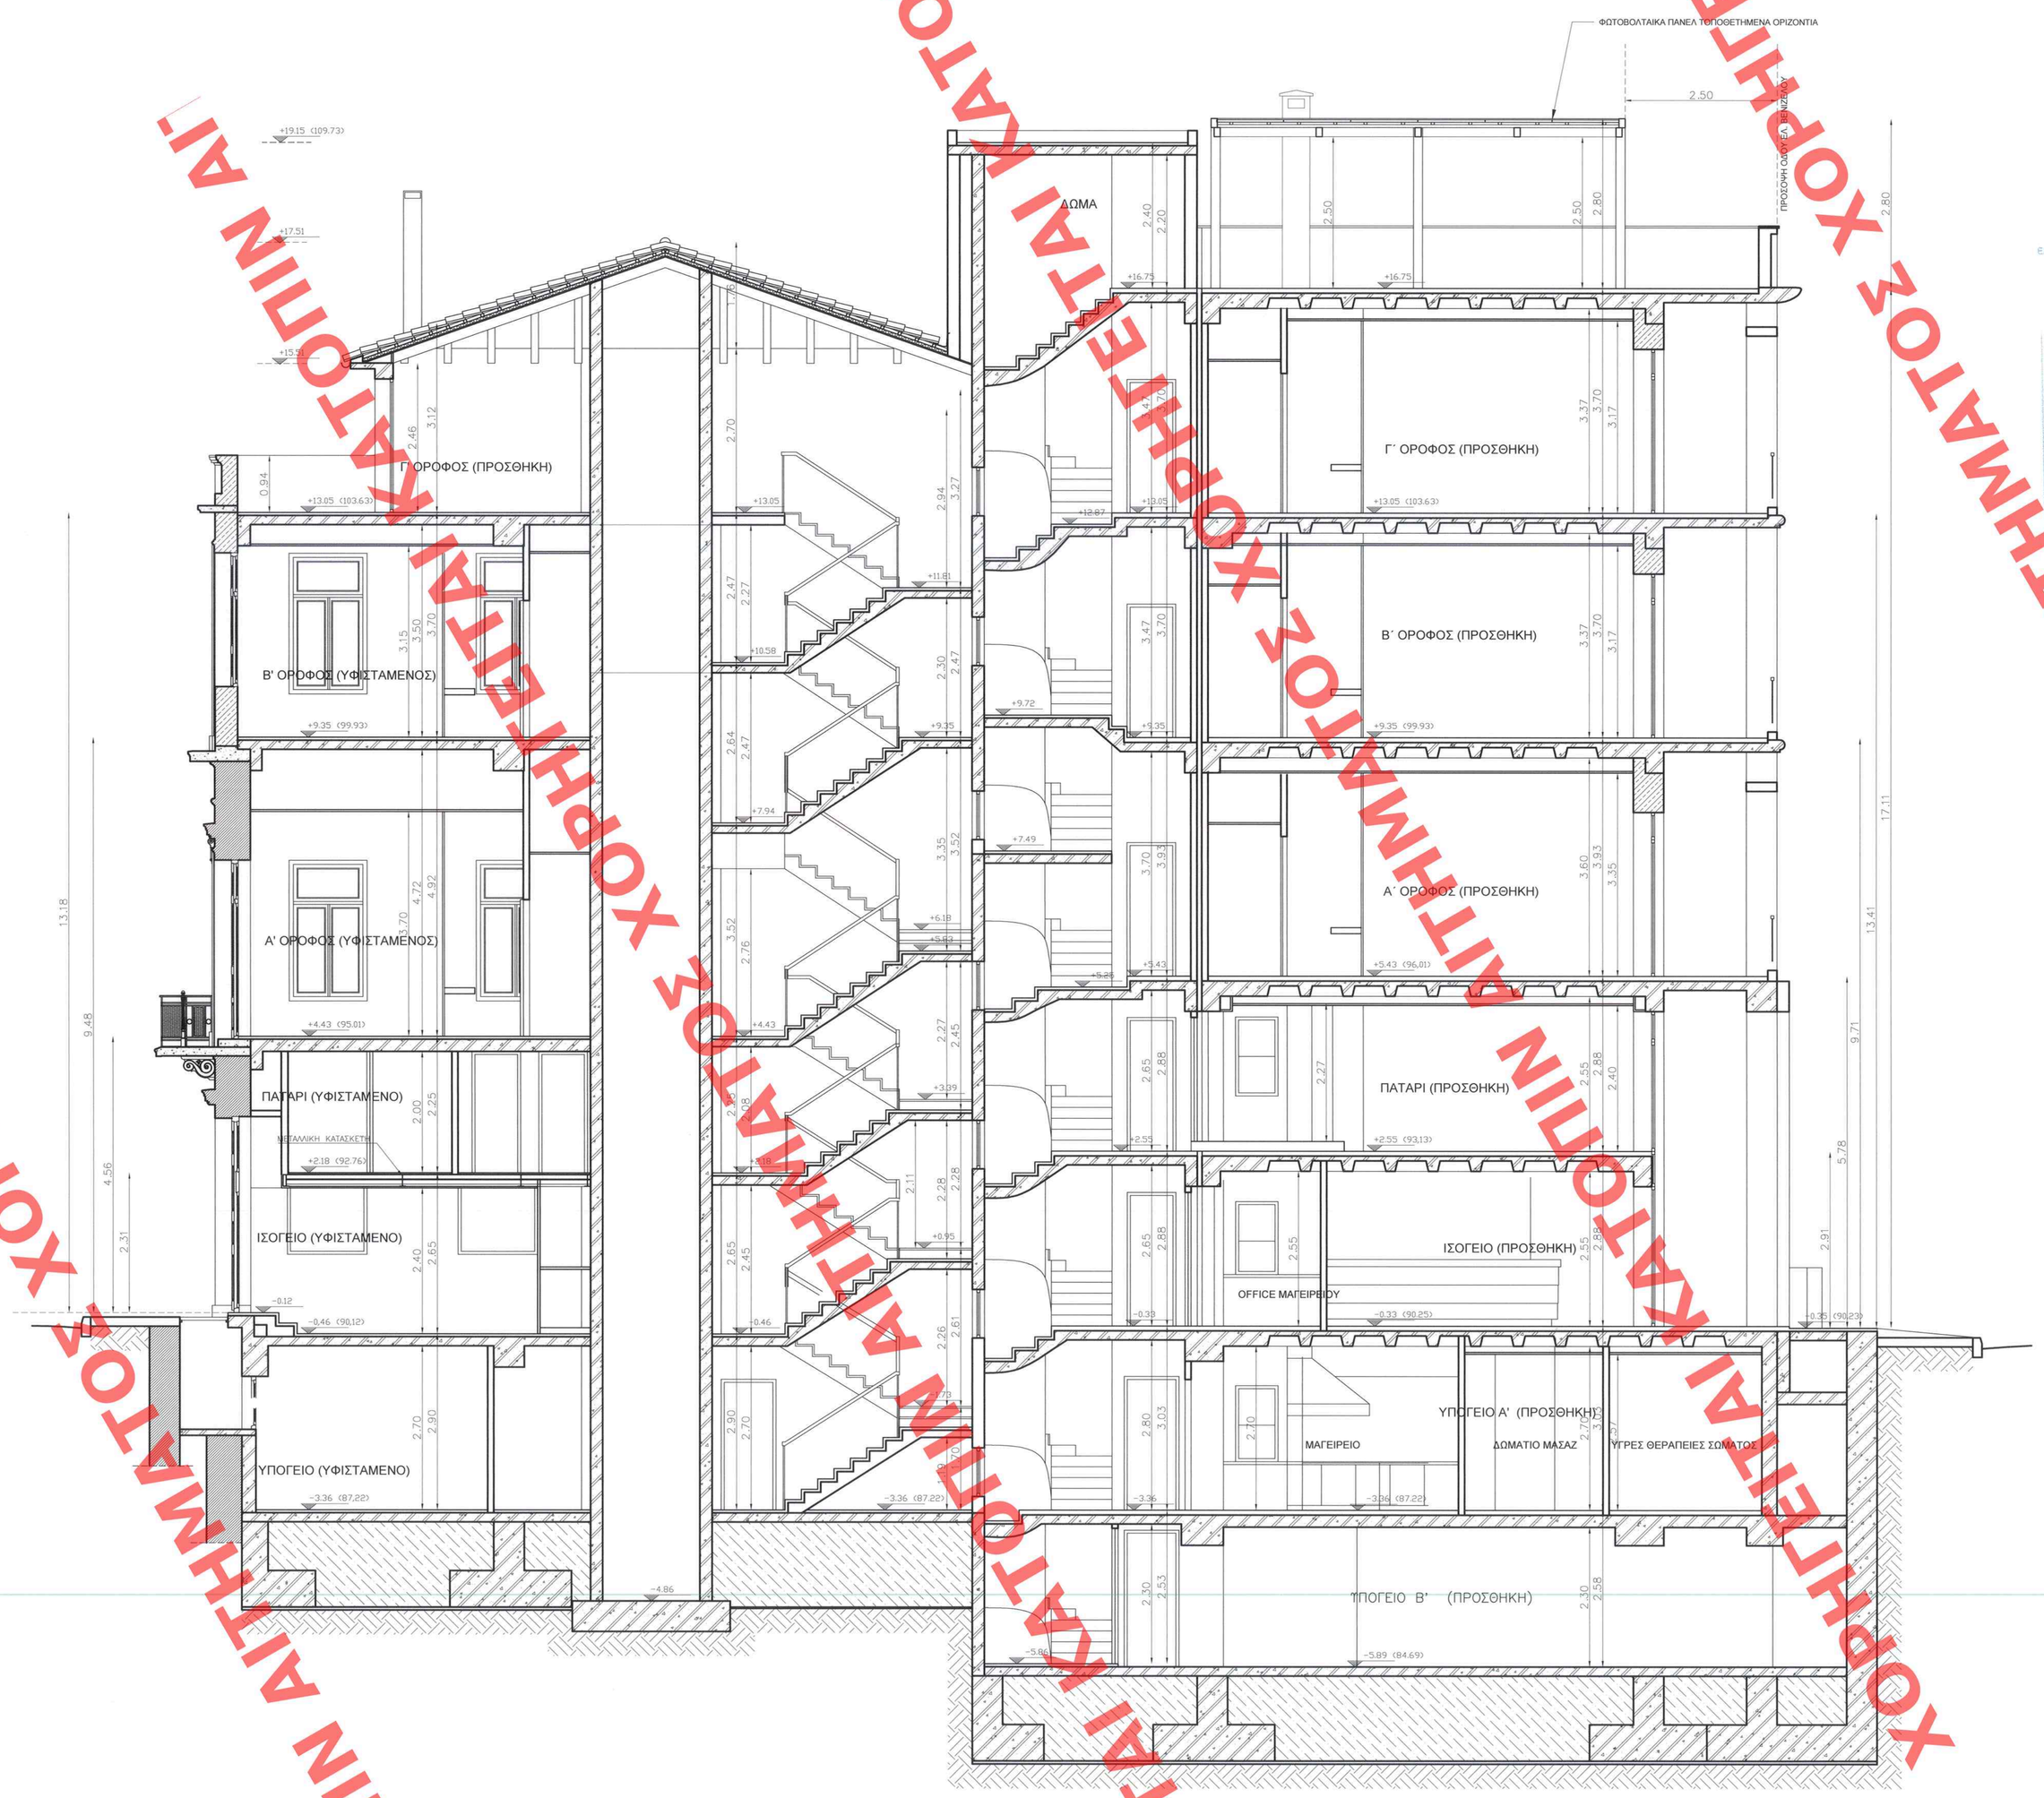

ΤΟΜΗ Β-Β

ΕΔΗΜΟΣΙΕΥΘΗ ΕΙΣ ΤΟ ΥΠ' ΑΡΙΘΜ. 397 ΦΥΛΛΟ ΤΟΥ ΑΑΠ ΤΕΥΧΟΥΣ ΤΗΣ ΕΦΗΜΕΡΙΔΑΣ ΤΗΣ ΚΥΒΕΡΝΗΣΕΩΣ ΤΗΣ 24 Δεκεμβρίου 2014

ΥΠΟΥΡΓΕΙΟ ΠΕΡΙΒΑΛΛΟΝΤΟΣ ΕΝΕΡΓΕΙΑΣ & ΚΛΙΜΑΤΙΚΗΣ ΑΛΛΑΓΗΣ
ΣΥΝΟΔΕΥΕΙ ΤΗΝ ΥΠ' ΑΡΙΘΜ. 56820/14 ΑΠΟΦΑΣΗ ΠΕΡΙ "Καθορισμού συμπληρωματικών όρων και περιορισμών δόμησης στο διατηρητέο κτίριο την οριζόμενη στη οδό Παπαστράτου 71 εν συνεχεία ρυμοτομική γραμμή εντός του Δήμου Αγρινίου (ν. Αιτωλοακαρνανίας)"
ΑΘΗΝΑ, 5 Δεκεμβρίου 2014
Ο Δ/ΝΤΗΣ
Γεώργιος Φάρμακας

Αρθρ. 80/14
Σχ. 18

ΥΠΟΜΝΗΜΑ ΥΛΙΚΩΝ

①	ΥΦΙΣΤΑΜΕΝΗ ΤΟΙΧΟΠΟΙΙΑ
②	ΥΦΙΣΤΑΜΕΝΗ ΜΠΑΤΙΚΗ ΟΠΤΟΠΛΙΝΘΟΔΟΜΗ
③	ΟΠΛΙΣΜΕΝΟ ΣΚΤΡΟΔΕΜΑ
④	ΝΕΑ ΤΟΙΧΟΠΟΙΙΑ

ΥΠΟΥΡΓΕΙΟ ΠΕΡΙΒΑΛΛΟΝΤΟΣ, ΕΝΕΡΓΕΙΑΣ & ΚΛΙΜΑΤΙΚΗΣ ΑΛΛΑΓΗΣ

ΔΙΕΥΘΥΝΣΗ ΑΡΧΙΤΕΚΤΟΝΙΚΗΣ
ΤΜΗΜΑ ΔΙΑΤΗΡΗΤΕΩΝ ΚΤΙΡΙΩΝ

ΘΕΜΑ: ΚΑΘΟΡΙΣΜΟΣ ΣΥΜΠΛΗΡΩΜΑΤΙΚΩΝ ΟΡΩΝ & ΠΕΡΙΟΡΙΣΜΩΝ ΔΟΜΗΣΗΣ ΔΙΑΤΗΡΗΤΕΟΥ ΚΤΙΡΙΟΥ

ΘΕΣΗ: ΠΑΠΑΣΤΡΑΤΟΥ 71, Ο.Τ. 23, ΑΓΡΙΝΙΟ

ΤΙΤΛΟΣ ΣΧΕΔΙΟΥ:
-ΤΟΜΗ Β-Β

ΗΜΕΡΟΜΗΝΙΑ: 28-5-2014	ΚΛΙΜΑΚΑ 1:50
ΥΠΟΓΡΑΦΗ - ΣΦΡΑΓΙΔΑ ΥΠΗΡΕΣΙΑΣ	ΑΡ. ΣΧΕΔΙΟΥ
	14

ΧΟΡΗΓΕΙΤΑΙ ΚΑΤΟΠΙΝ ΑΙΤΗΜΑΤΟΣ