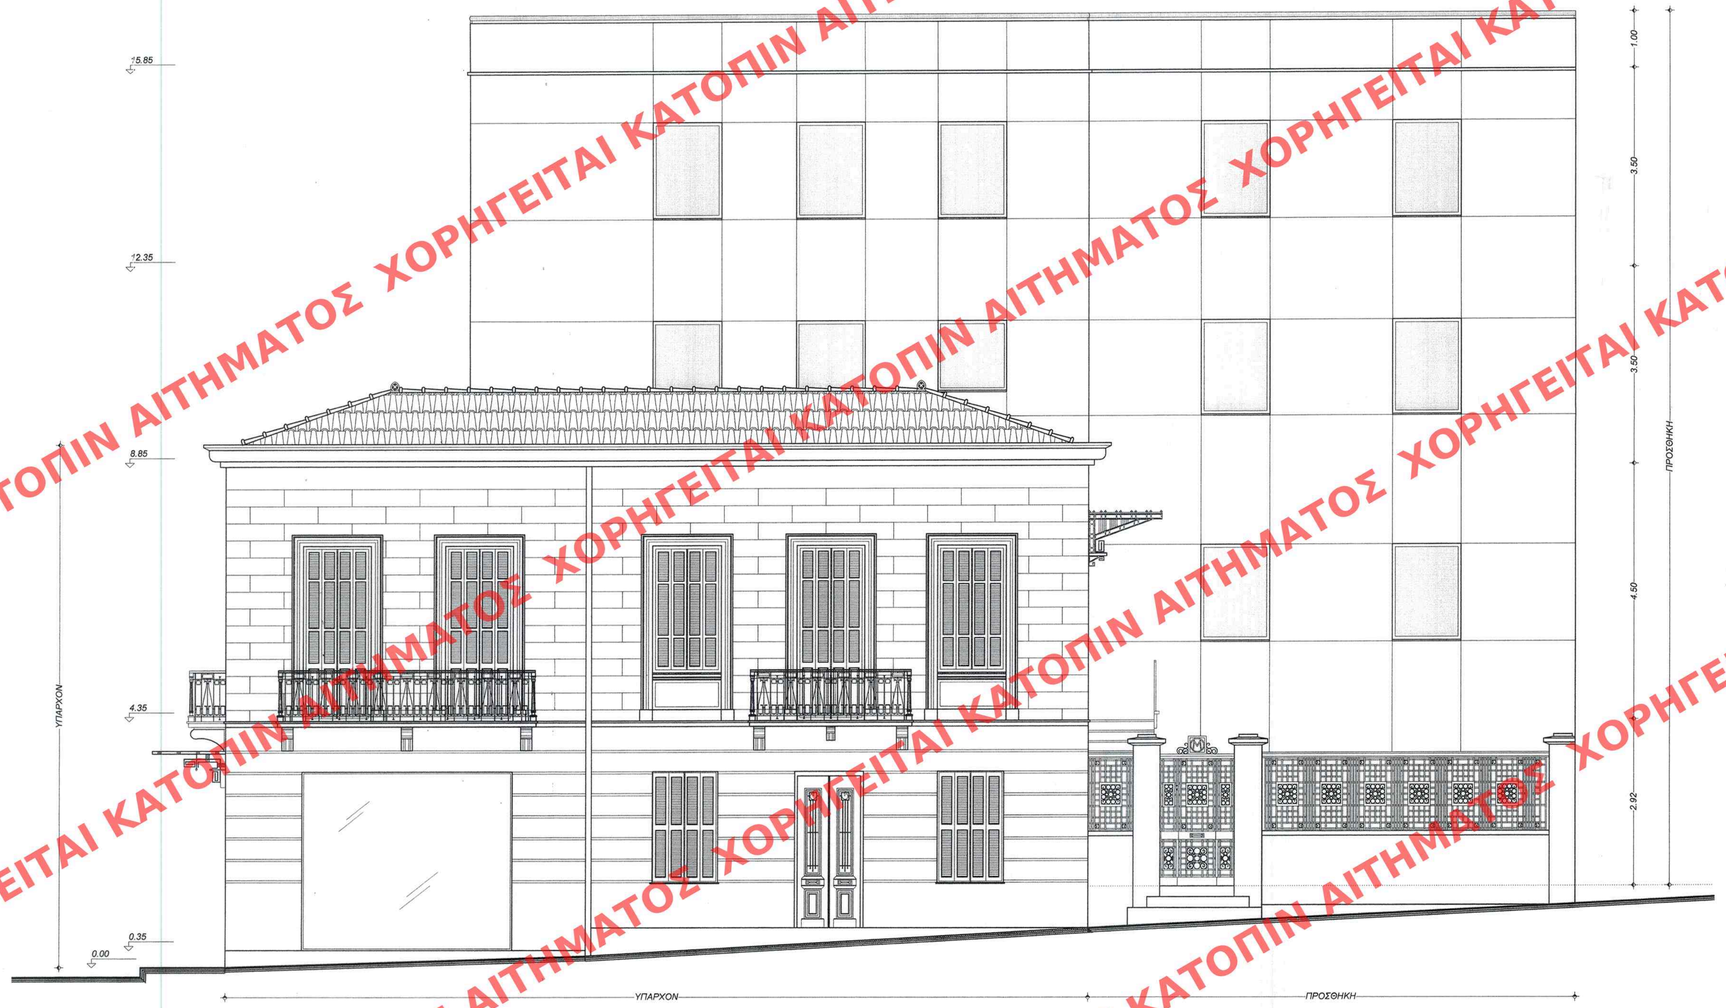

ΟΨΗ ΕΠΙ ΤΗΣ ΟΔΟΥ ΧΑΡΑΛΑΜΠΗ

ΥΠΟΥΡΓΕΙΟ ΠΕΡΙΒΑΛΛΟΝΤΟΣ ΕΝΕΡΓΕΙΑΣ & ΚΛΙΜΑΤΙΚΗΣ ΑΛΛΑΓΗΣ
ΣΥΝΟΠΤΙΚΟ ΣΗΜΕΙΩΜΑ ΥΠ' ΑΡΙΘΜ. 56608/14 ΑΠΟΦΑΣΗ
"Καθορισμός ειδικών όρων και ιδιομορφών δόμησης στο διατηρητέο κτίριο επί των οδών Γουναρη 106 και Χαραλαμπη 37 την ενισχύουσα ρυθμιστικά εχεδίαν του Δήμου Πατρέων (ν. Δ/γμα)"
ΑΘΗΝΑ 4 Δεκεμβρίου 2014
Δ/ντής
Γεώργιος Φάρμακος

Αρ. φακ. 78/14
Σχ. 12

ΕΔΗΜΟΣΙΕΥΘΗ ΕΙΣ ΤΟ ΥΠ' ΑΡΙΘΜ. 398 ΦΥΛΛΟ ΤΟΥ ΑΑΠ ΤΕΥΧΟΥΣ ΤΗΣ ΕΦΗΜΕΡΙΔΑΣ ΤΗΣ ΚΥΒΕΡΝΗΣΕΩΣ ΤΗΣ 24 Δεκεμβρίου 2014

ΥΠΟΥΡΓΕΙΟ ΠΕΡΙΒΑΛΛΟΝΤΟΣ ΕΝΕΡΓΕΙΑΣ & ΚΛΙΜΑΤΙΚΗΣ ΑΛΛΑΓΗΣ

ΑΝΔΡΕΑΣ Α. ΣΤΑΥΡΟΥΛΟΠΟΥΛΟΣ
ΠΟΛΙΤΙΚΟΣ ΜΗΧΑΝΙΚΟΣ
ΚΑΝΑΚΑΡΗ 47 - 49 -- ΠΑΤΡΑ 26225
τηλ. 2610.622971 - 2610.270030 - fax 2610.270094

Αλλαγή χρήσης τμήματος ισογείου από κατοικία σε καταστήματα, αλλαγή χρήσης ορόφου από κατοικία σε γραφεία, προσθήκη νέου μεταλλικού φέροντα οργανισμού, προσθήκη κατ΄ επέκταση για την δημιουργία χώρου νέου κλιμ/σίου και προσθήκη καθ΄ ύψος δύο ορόφων με χρήση γραφείων σε διατηρητέο κτίριο (ΥΠΕΚΑ ΦΕΚ 216/29-12-2006/ταατθ)

ΕΡΓΟΔΟΤΗΣ	ΓΑΛΑΝΟΠΟΥΛΟΣ ΣΠΥΡΙΔΩΝ ΓΑΛΑΝΟΠΟΥΛΟΥ ΖΩΗ	ΑΡ. ΣΧΕΔΙΟΥ
ΘΕΣΗ	Δ. ΓΟΥΝΑΡΗ 106 & ΧΑΡΑΛΑΜΠΗ 37 Ο.Τ. 233 Δ. ΠΑΤΡΩΝ	A_6
ΘΕΜΑ ΣΧΕΔΙΟΥ	***ΟΨΗ ΕΠΙ ΤΗΣ ΟΔΟΥ ΧΑΡΑΛΑΜΠΗ***	ΚΛΙΜΑΚΑ ***1:50***
ΧΡΟΝΟΣ ΜΕΛ.	***ΟΚΤΩΒΡΙΟΣ 2013***	

ΣΦΡΑΓΙΔΑ - ΥΠΟΓΡΑΦΗ

ΑΝΔΡΕΑΣ ΑΓΓ. ΣΤΑΥΡΟΥΛΟΠΟΥΛΟΣ
ΔΙΠΛΩΜ. ΠΟΛΙΤΙΚΟΣ ΜΗΧΑΝΙΚΟΣ
ΠΟΛ/ΚΗΣ ΣΧΟΛΗΣ ΠΑΝ/ΜΙΟΥ ΠΑΤΡΩΝ
ΜΕΛΟΣ Τ.Ε.Ε. ΑΡΙΘΜΟΣ ΜΗΤΡΩΟΥ 40521
ΚΑΝΑΚΑΡΗ 47 - 49 ΠΑΤΡΑ - Τ.Κ. 262 25
ΤΗΛ. 2610 622.971 & 270.030 FAX: 2610 270.094

ΣΦΡΑΓΙΔΑ ΥΠΗΡΕΣΙΑΣ

Το παρόν σχεδιάγραμμα μελετήθηκε από το ΚΕ.Σ.Α. την 05-03-2014 και εγκρίθηκε σύμφωνα με την υπ' αριθ. ..... ΑΛΟ.. απόφασή του
ΠΡΟΕΔΡΟΣ
Ε. ΘΑΡΡΙΑΔΑΚΑΙΛΑΚΗΣ

Σχεδιάσεις : Παναγόπουλος Δημήτρης - Αγ. Ανδρέου 55-57
Στοά Παπαρηγοπούλου (τηλ.- fax 2610 275110)

ΧΟΡΗΓΕΙΤΑΙ ΚΑΤΟΠΙΝ ΑΙΤΗΜΑΤΟΣ