
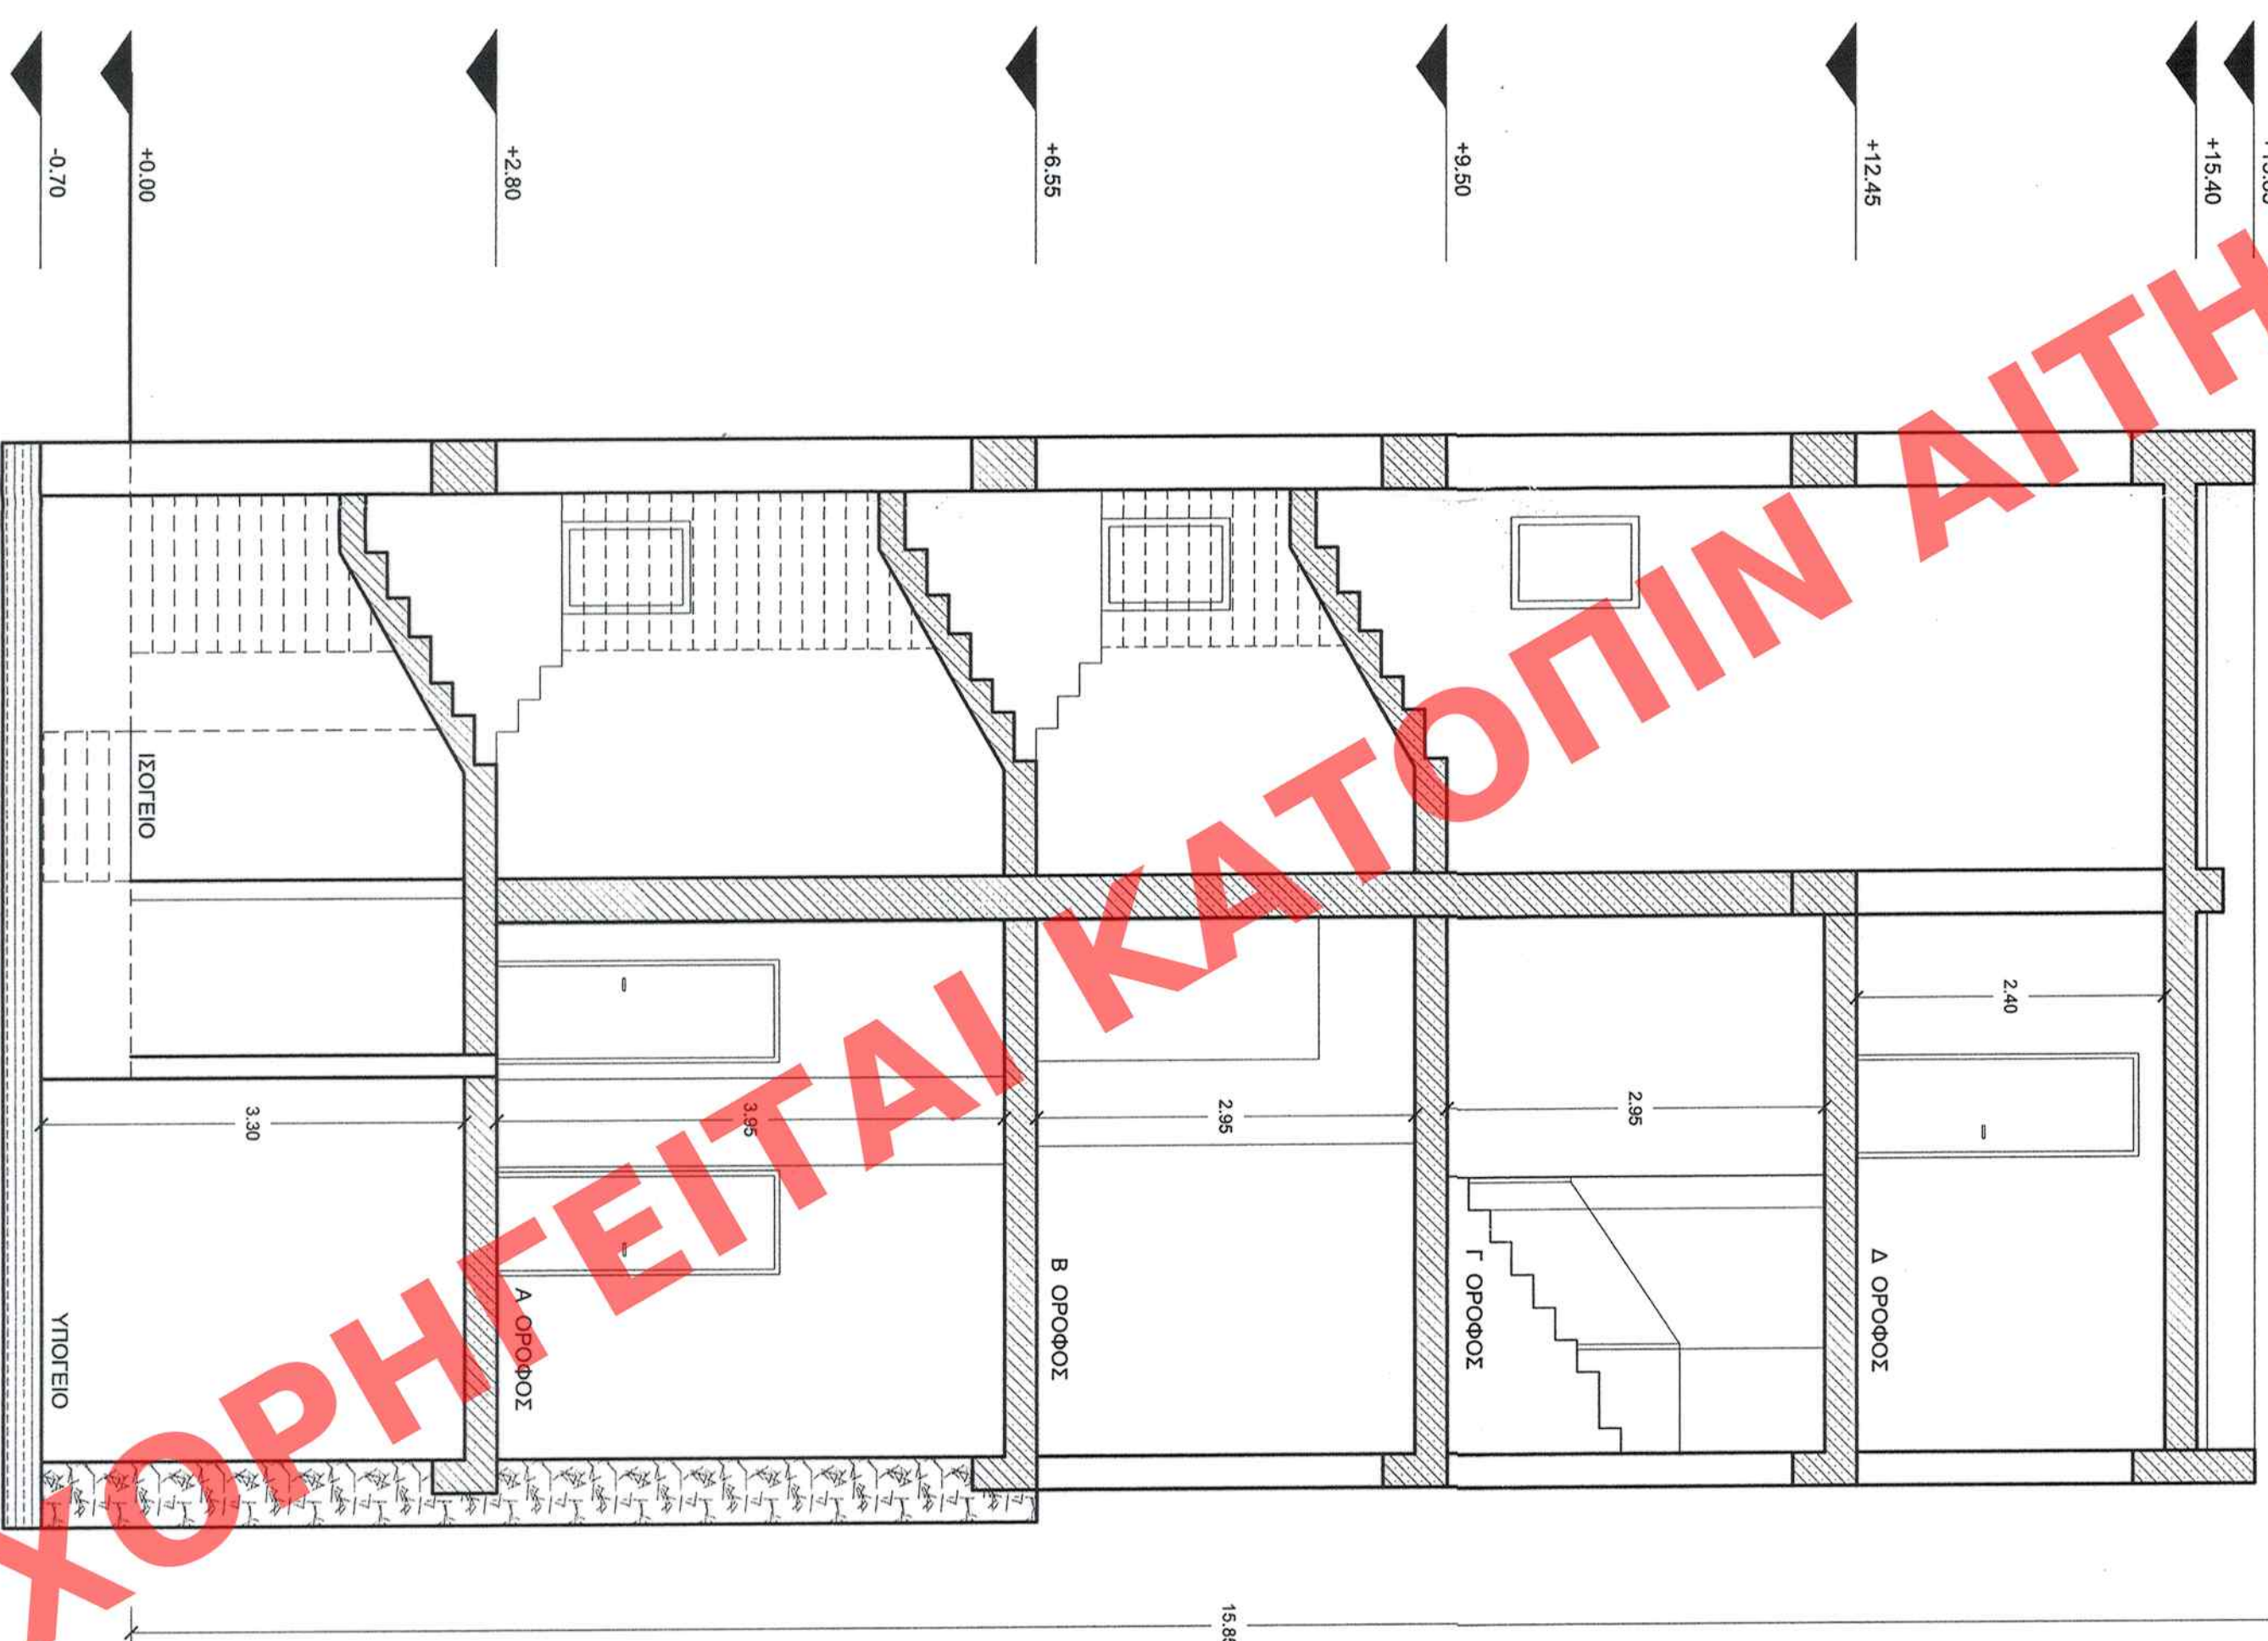
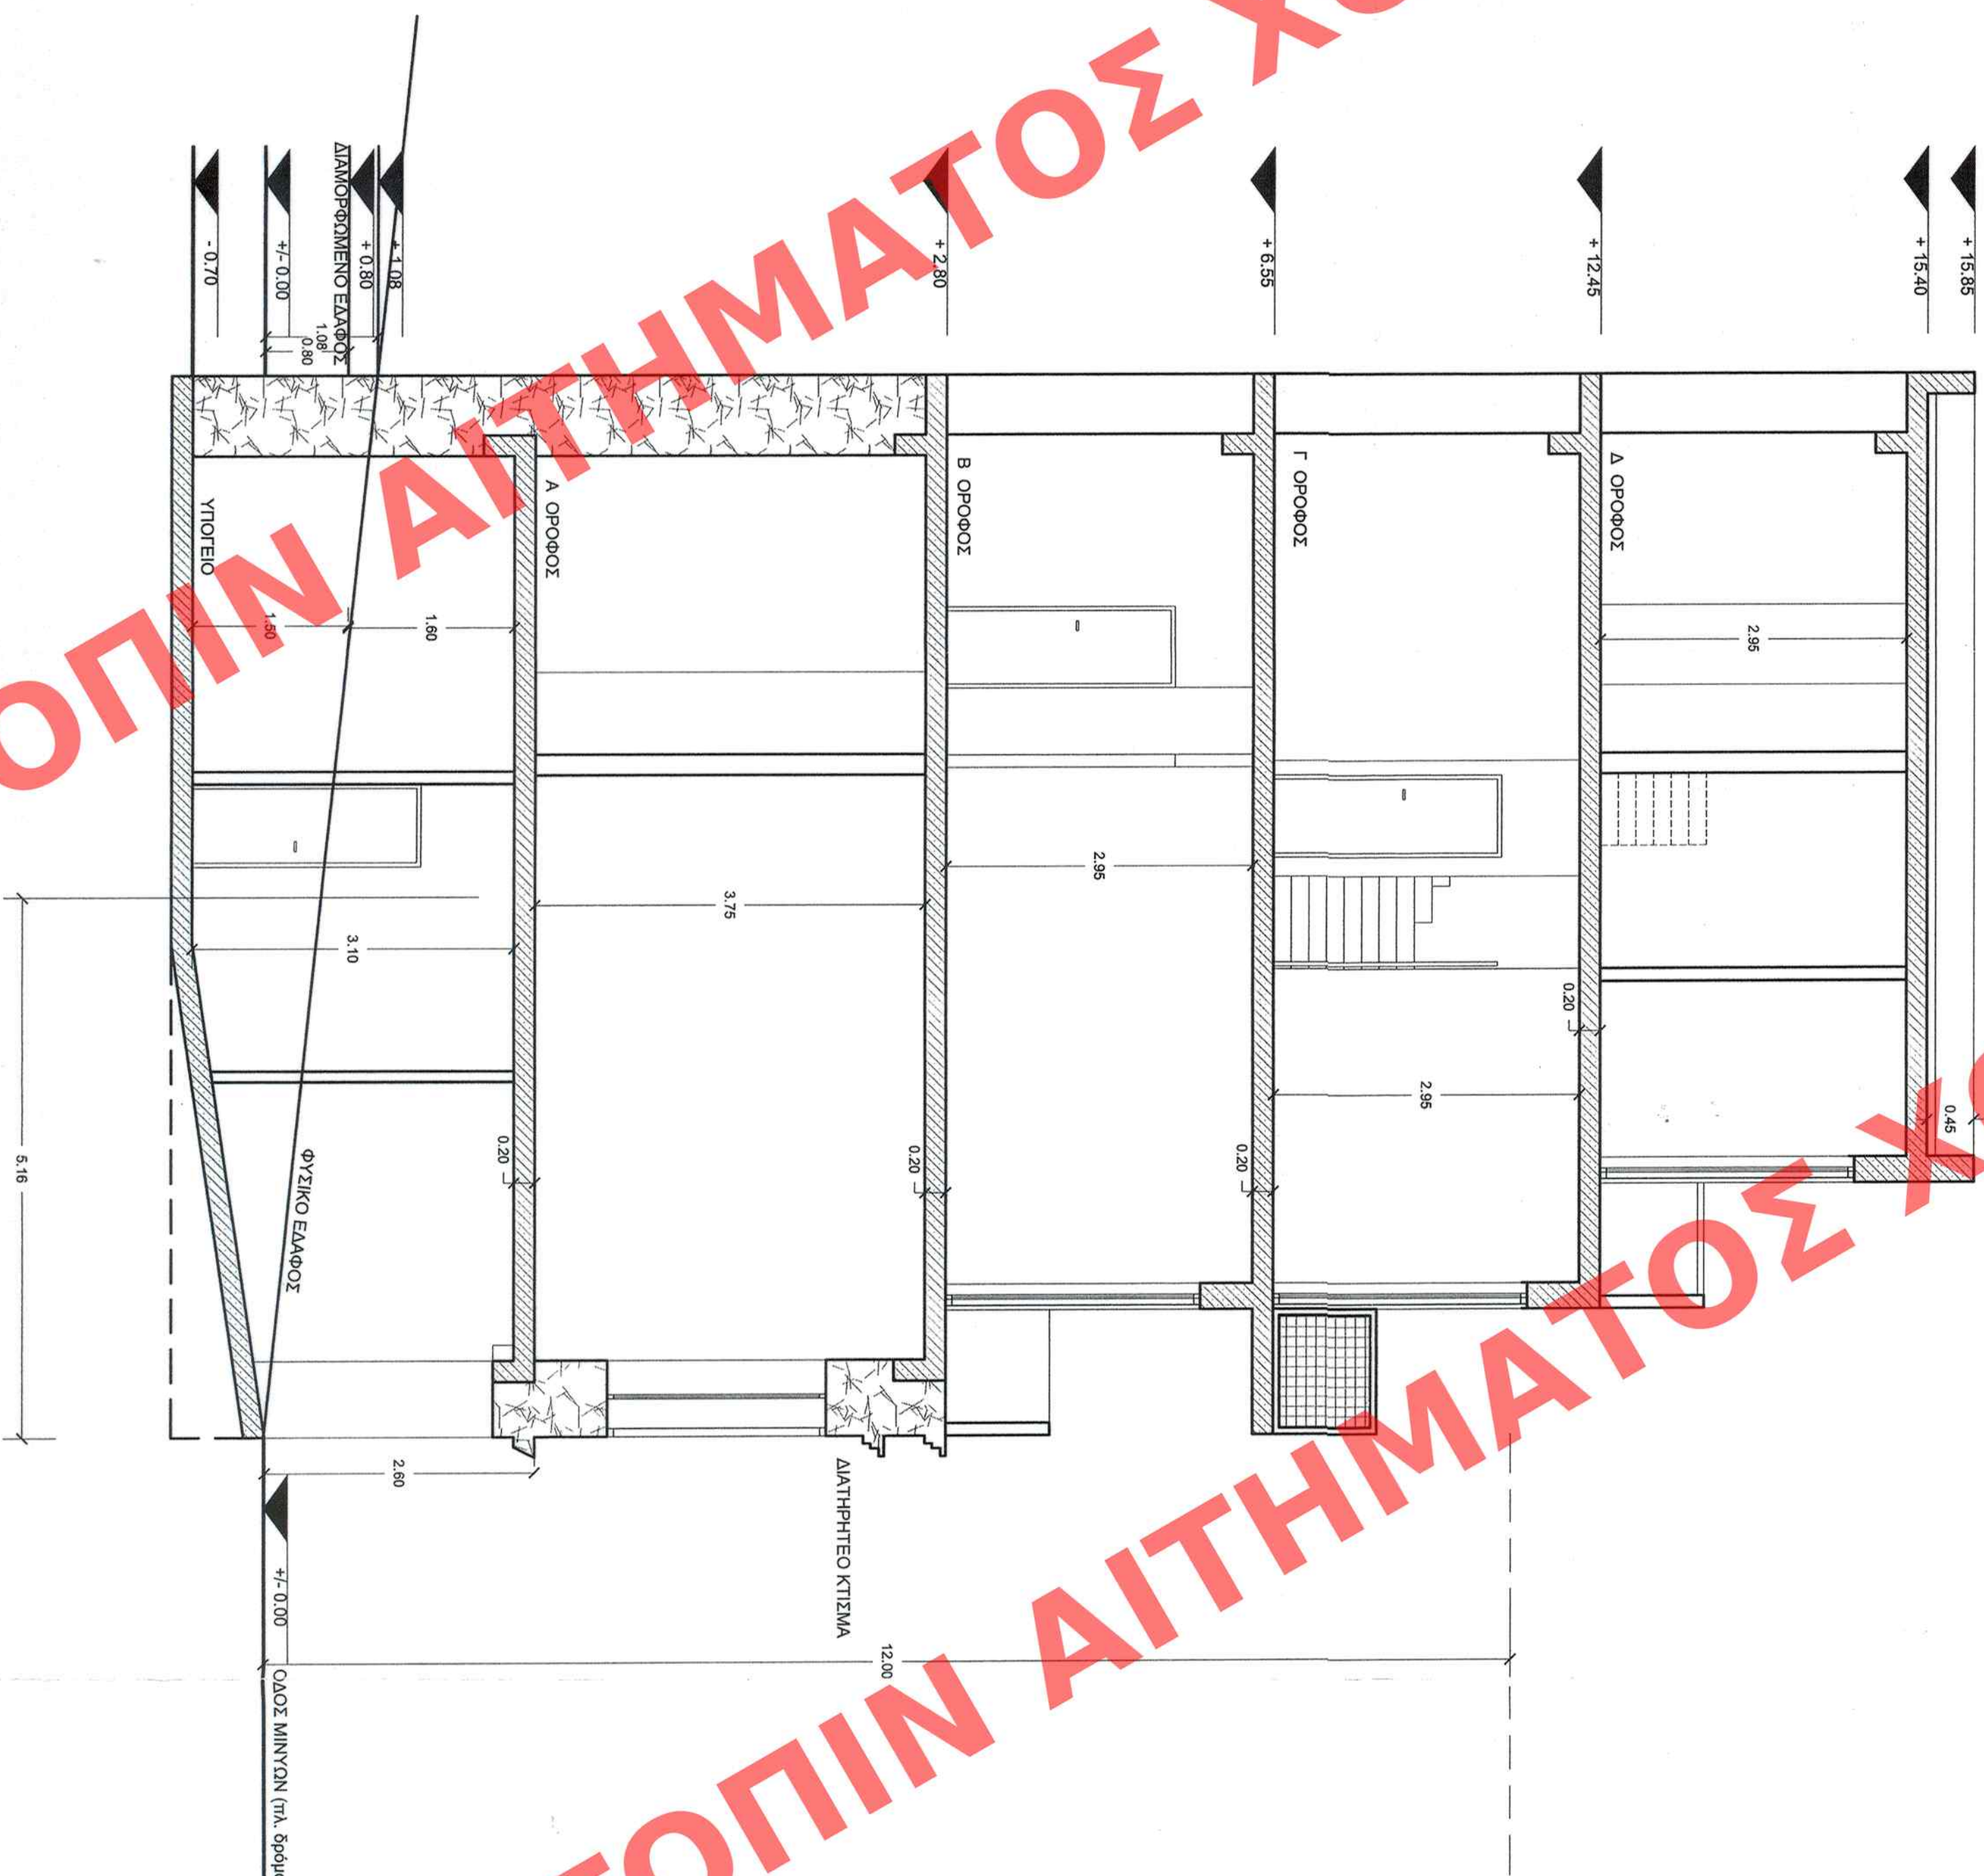
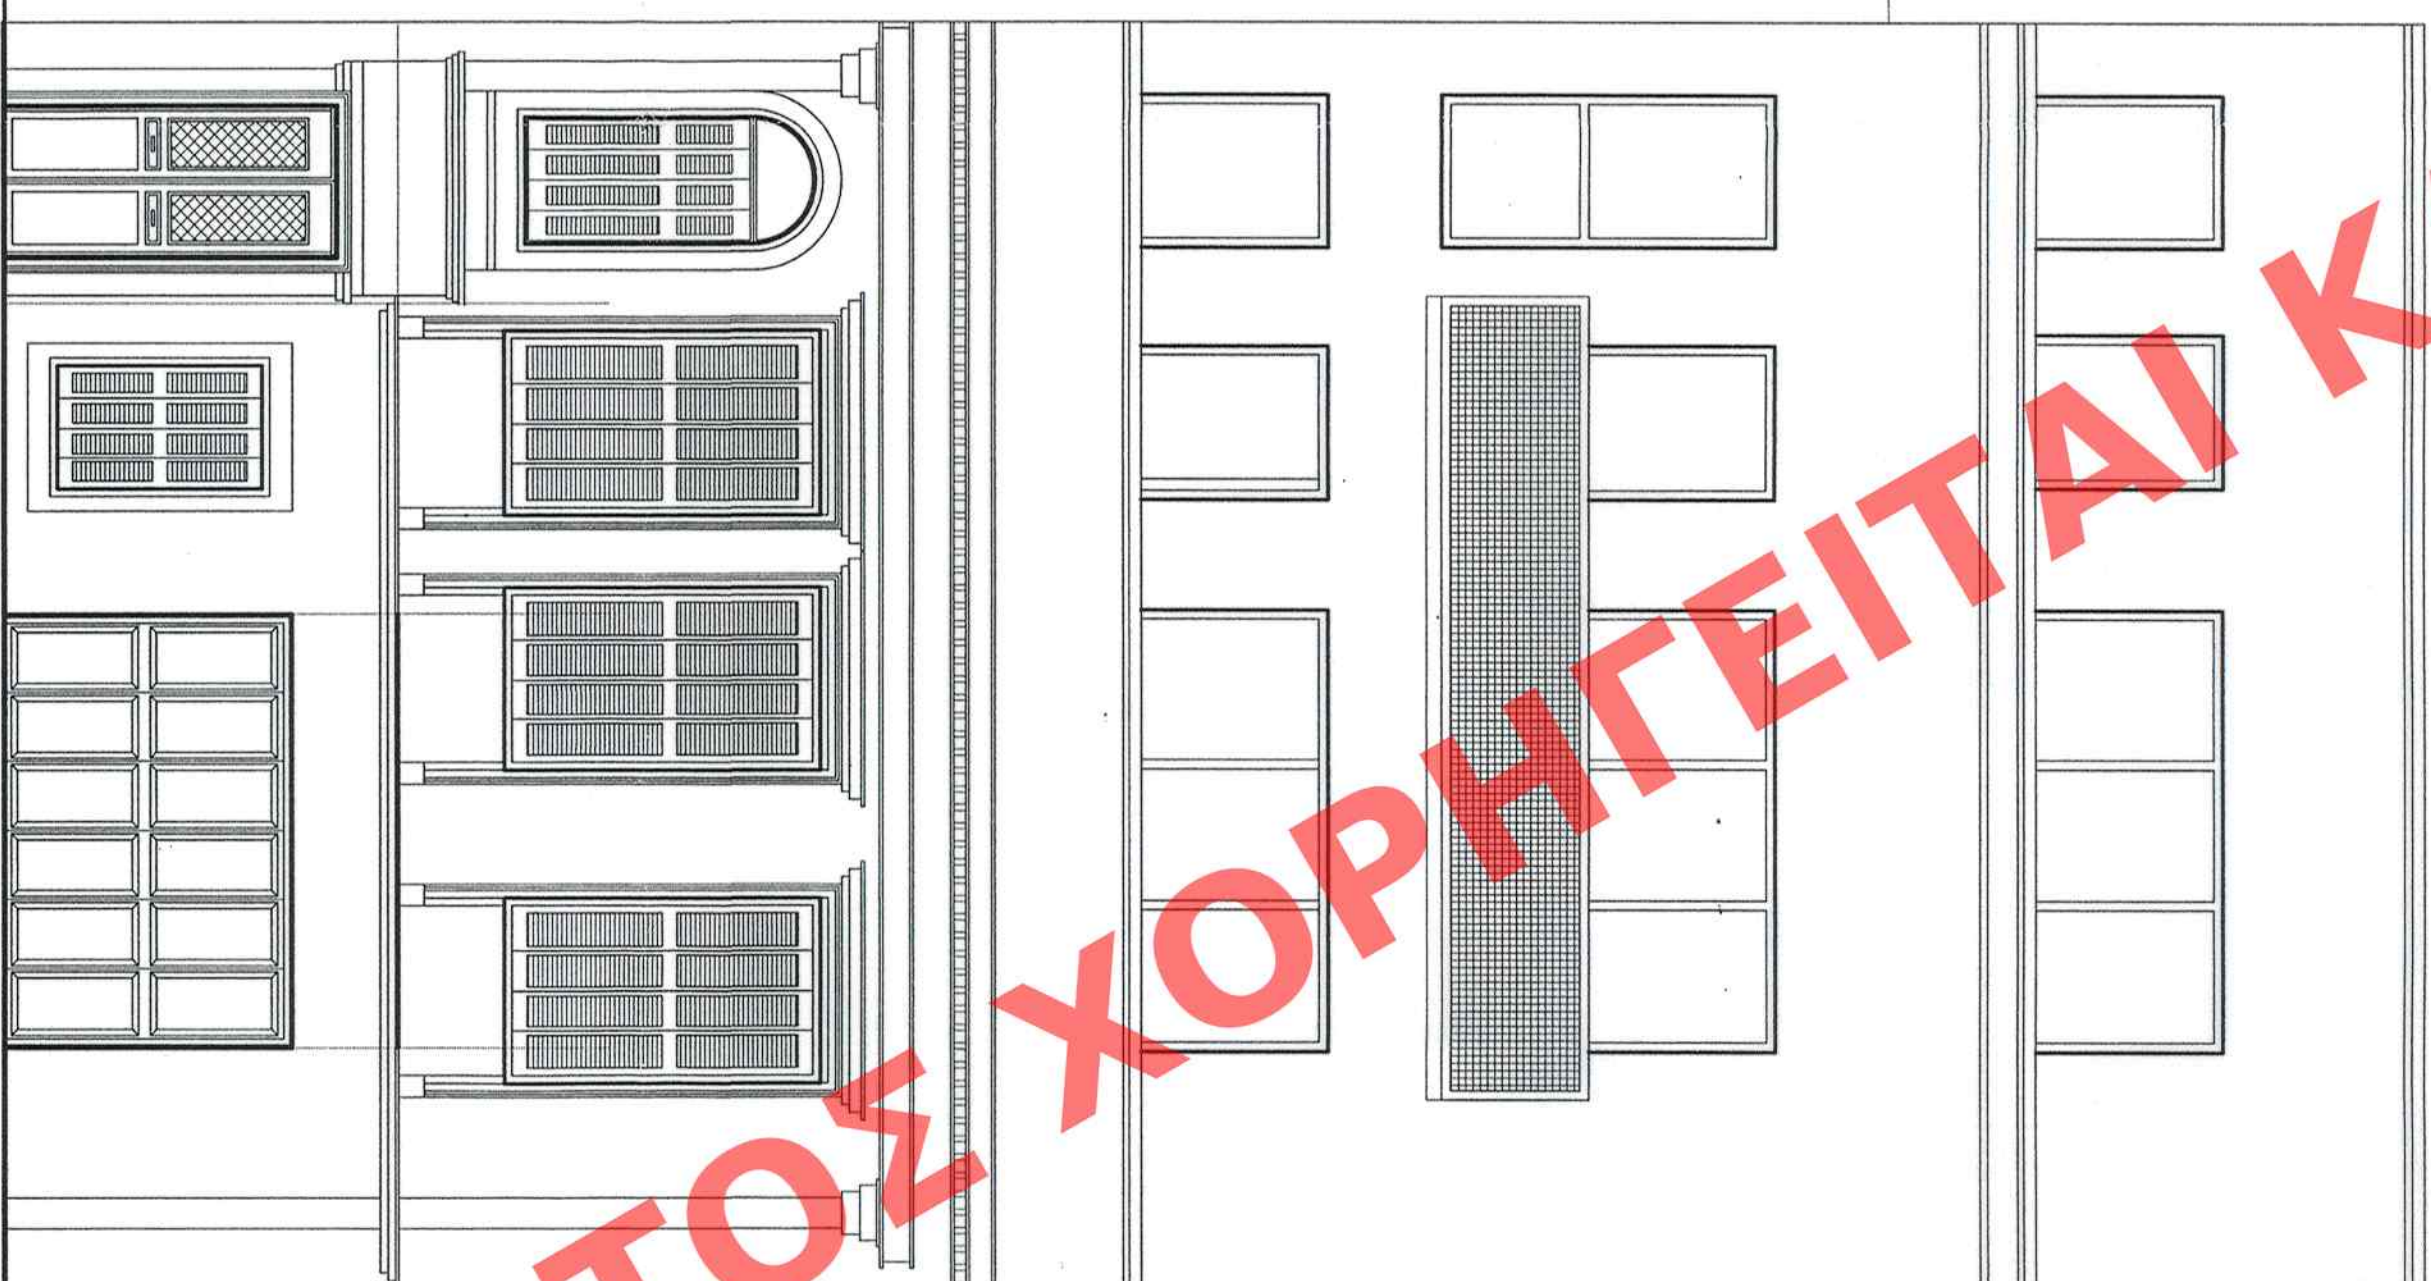


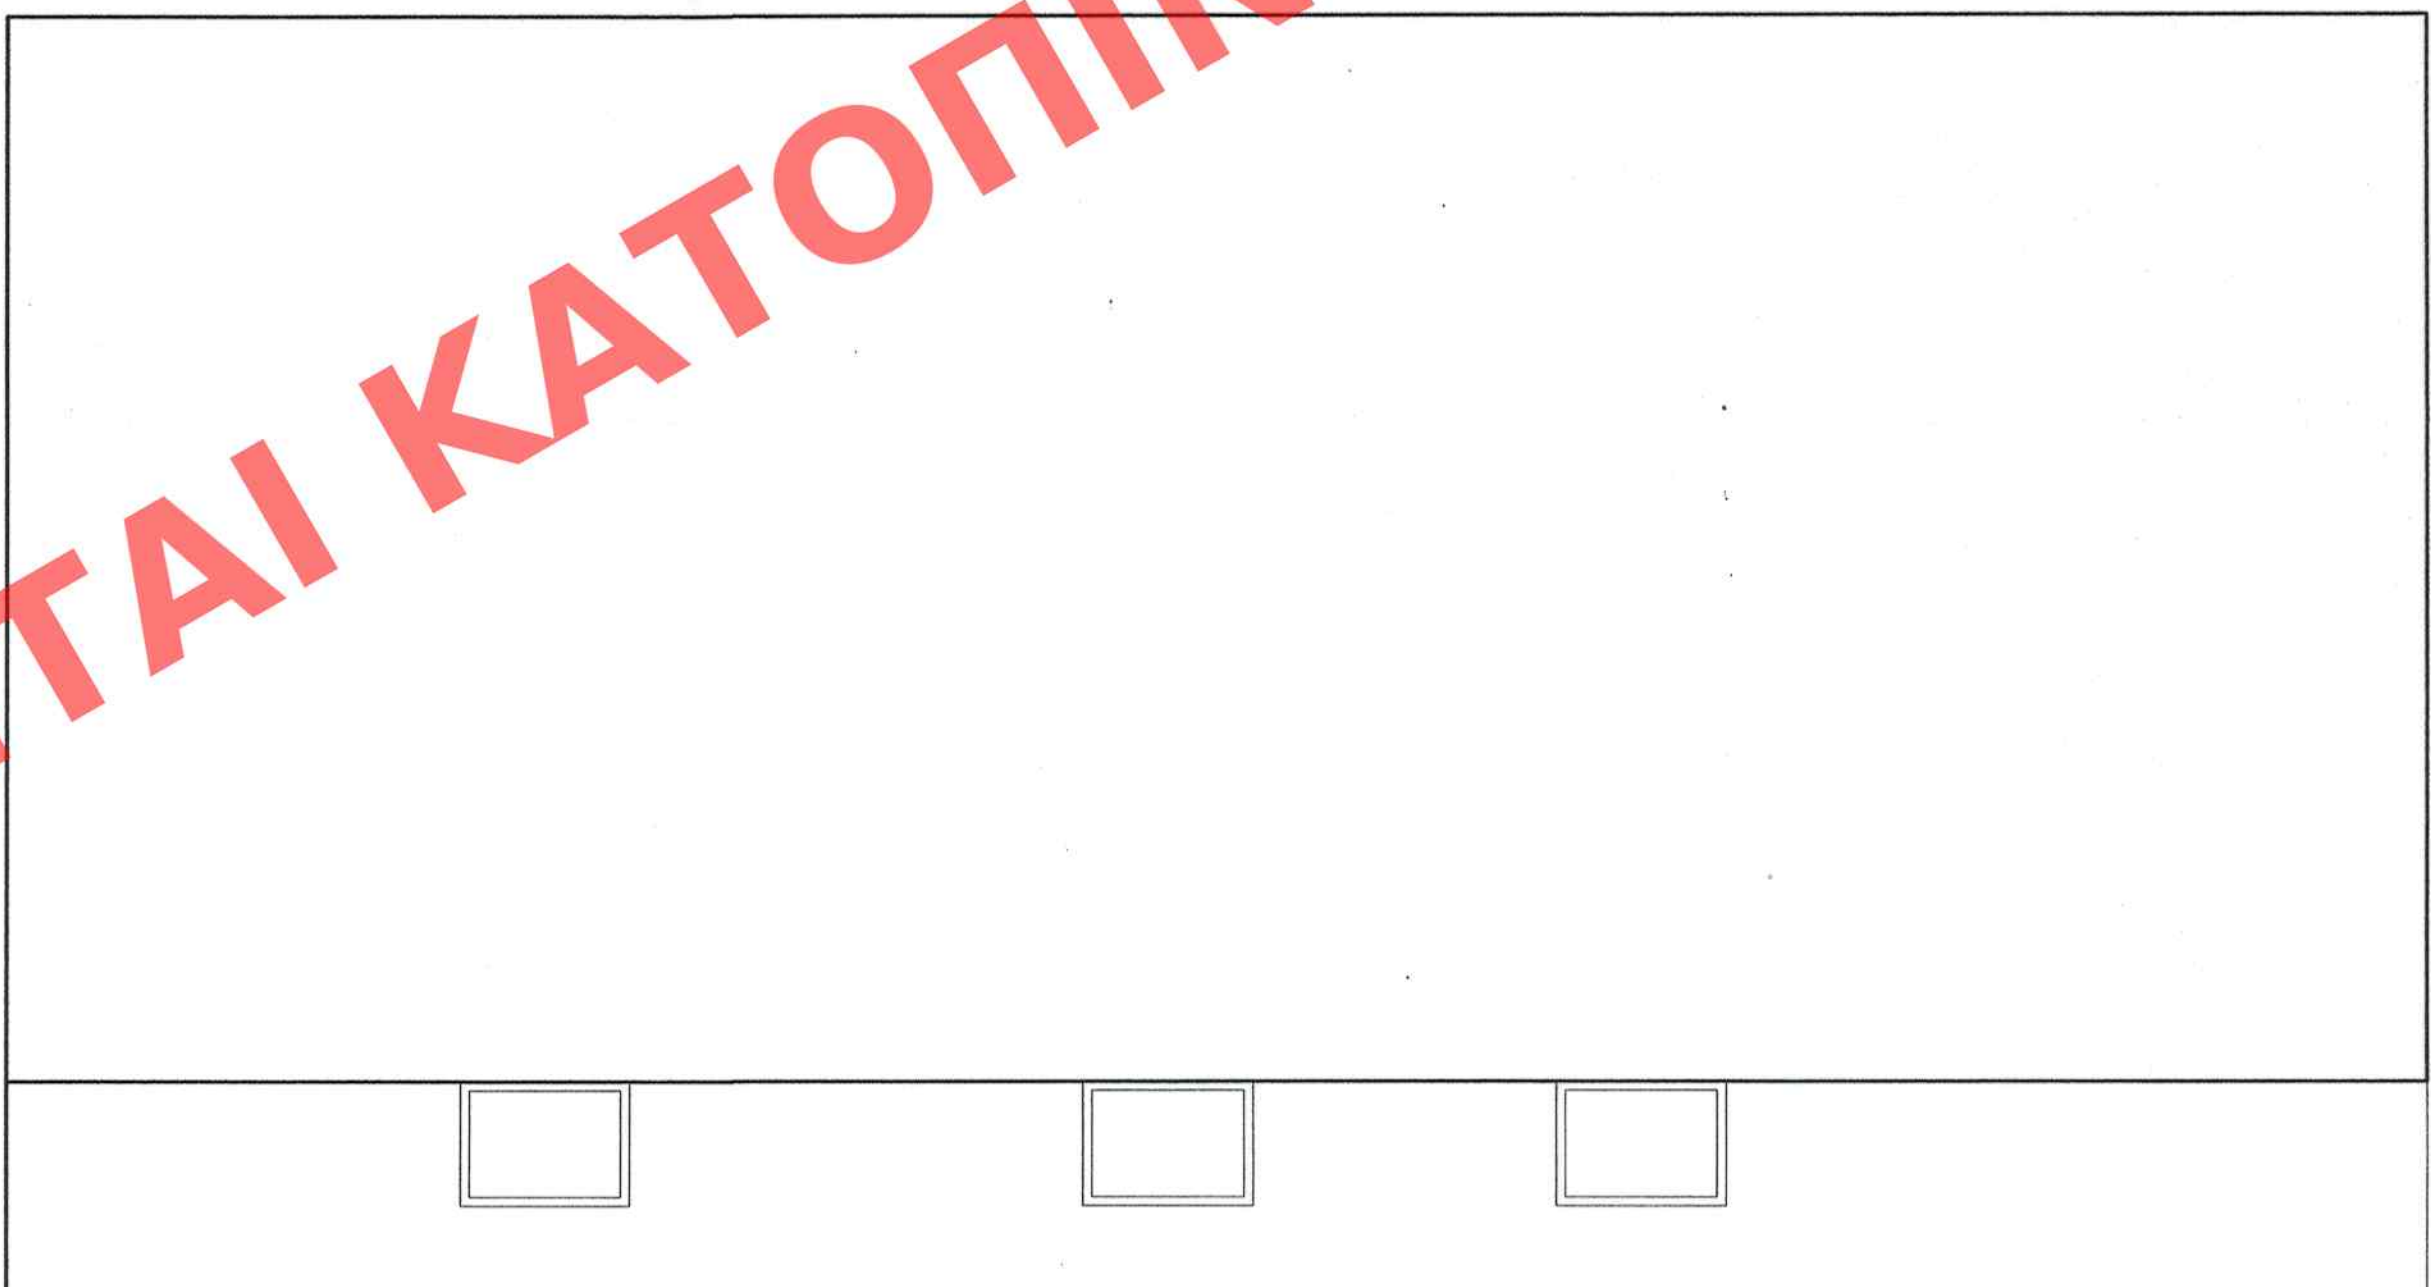

ΕΛΛΗΝΙΚΗ ΔΗΜΟΚΡΑΤΙΑ
ΥΠΟΥΡΓΕΙΟ ΠΕΡΙΒΑΛΛΟΝΤΟΣ
ΚΑΙ ΚΛΙΜΑΤΟΣ
ΔΙΕΥΘΥΝΣΗ ΑΡΧΙΤΕΚΤΟΝΙΚΗΣ
ΤΜΗΜΑ ΔΙΑΤΗΡΗΣΗΣ ΚΤΙΡΙΩΝ

ΥΠΟΥΡΓΕΙΟ ΠΕΡΙΒΑΛΛΟΝΤΟΣ
ΚΑΙ ΚΛΙΜΑΤΟΣ
ΔΙΕΥΘΥΝΣΗ ΑΡΧΙΤΕΚΤΟΝΙΚΗΣ
ΤΜΗΜΑ ΔΙΑΤΗΡΗΣΗΣ ΚΤΙΡΙΩΝ

ΤΟ ΠΡΩΤΟΤΥΠΟ ΤΗΣ ΥΠ' ΑΡΙΘΜΟ 47095/02-11-11
ΠΡΟΤΥΠΗΣ ΑΠΟΦΑΣΗΣ (ΦΕΚ 322/ΑΔΠ/9.11.2011)
ΟΡΘΗ ΚΑΙ ΚΑΘΟΡΙΣΜΟΣ ΣΥΜΠΛΗΡΩΜΑΤΙΚΩΝ ΕΛΙΚΩΝ
ΔΙΑΤΗΡΗΣΕΩΣ ΚΤΙΡΙΟΥ.

ΘΕΣΗ: ΔΗΜΟΣ ΠΕΡΑΙΑ
ΟΔΟΣ ΜΙΝΩΝ 13 - (Ο.Τ. 18)

ΤΙΤΛΟΣ ΣΧΕΔΙΟΥ: ΤΟΜΕΙΣ - ΟΥΕΙΣ

ΚΛΙΜΑΚΑ: 1:50