
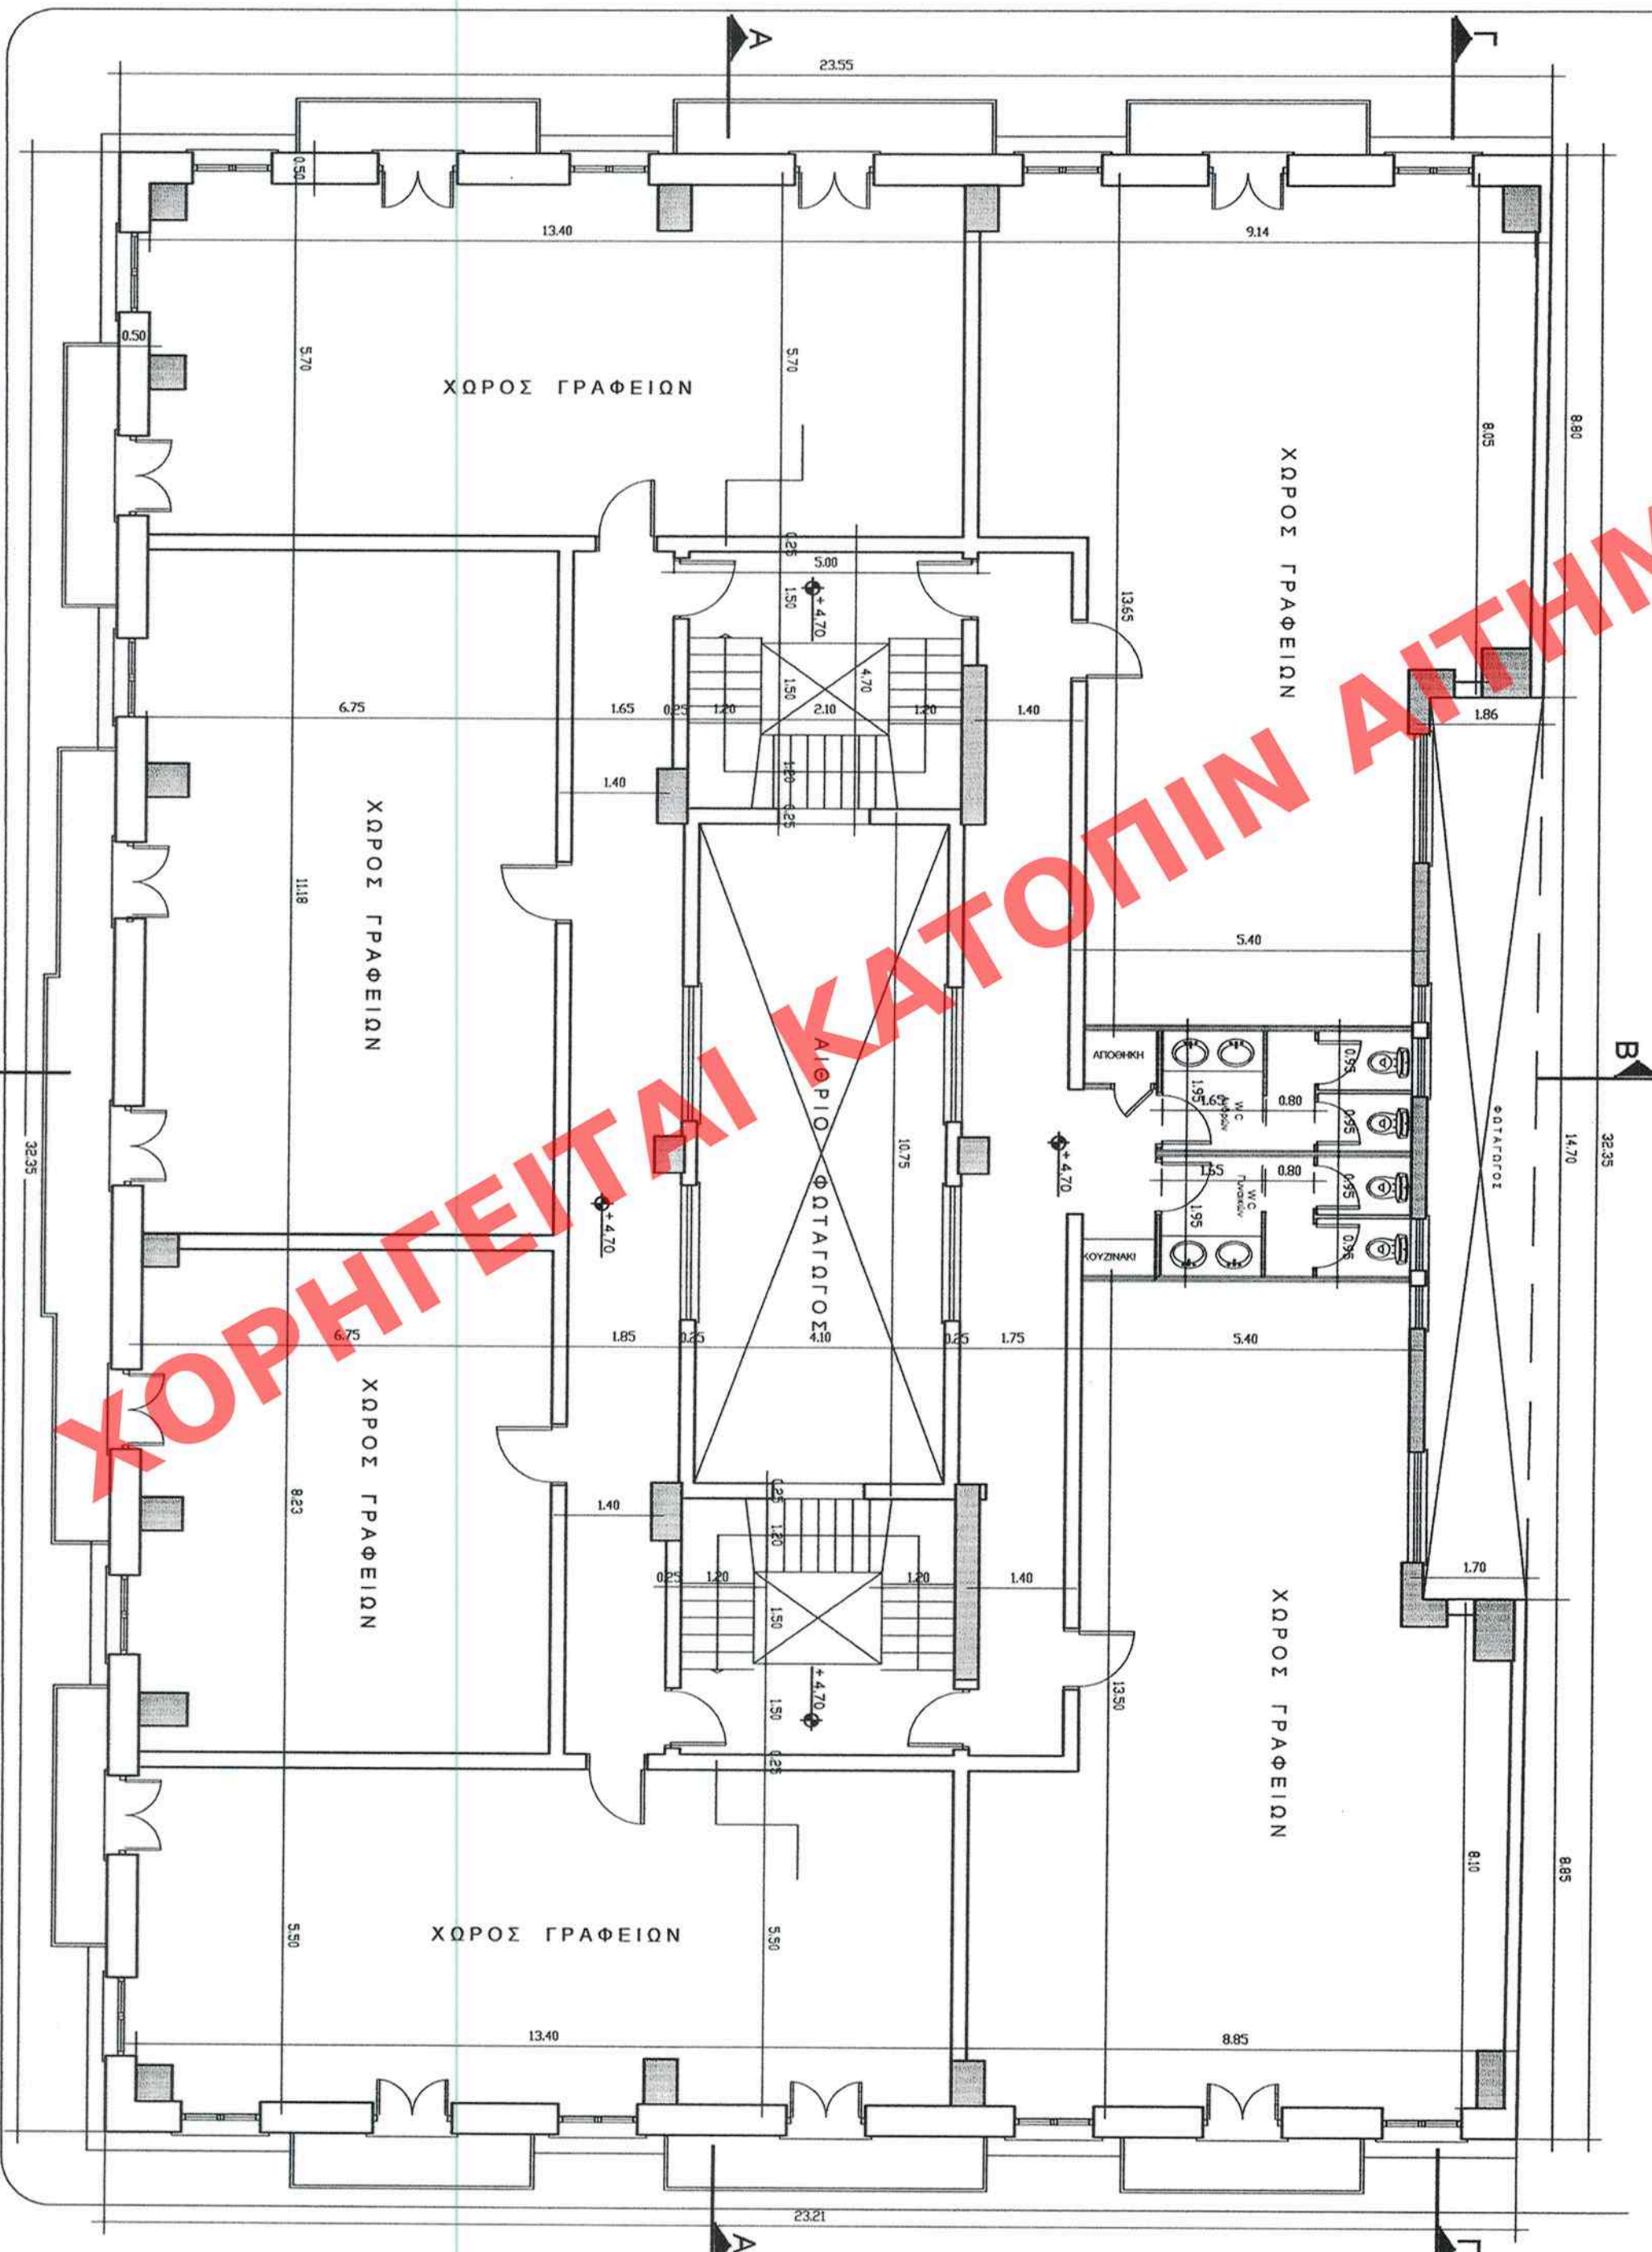
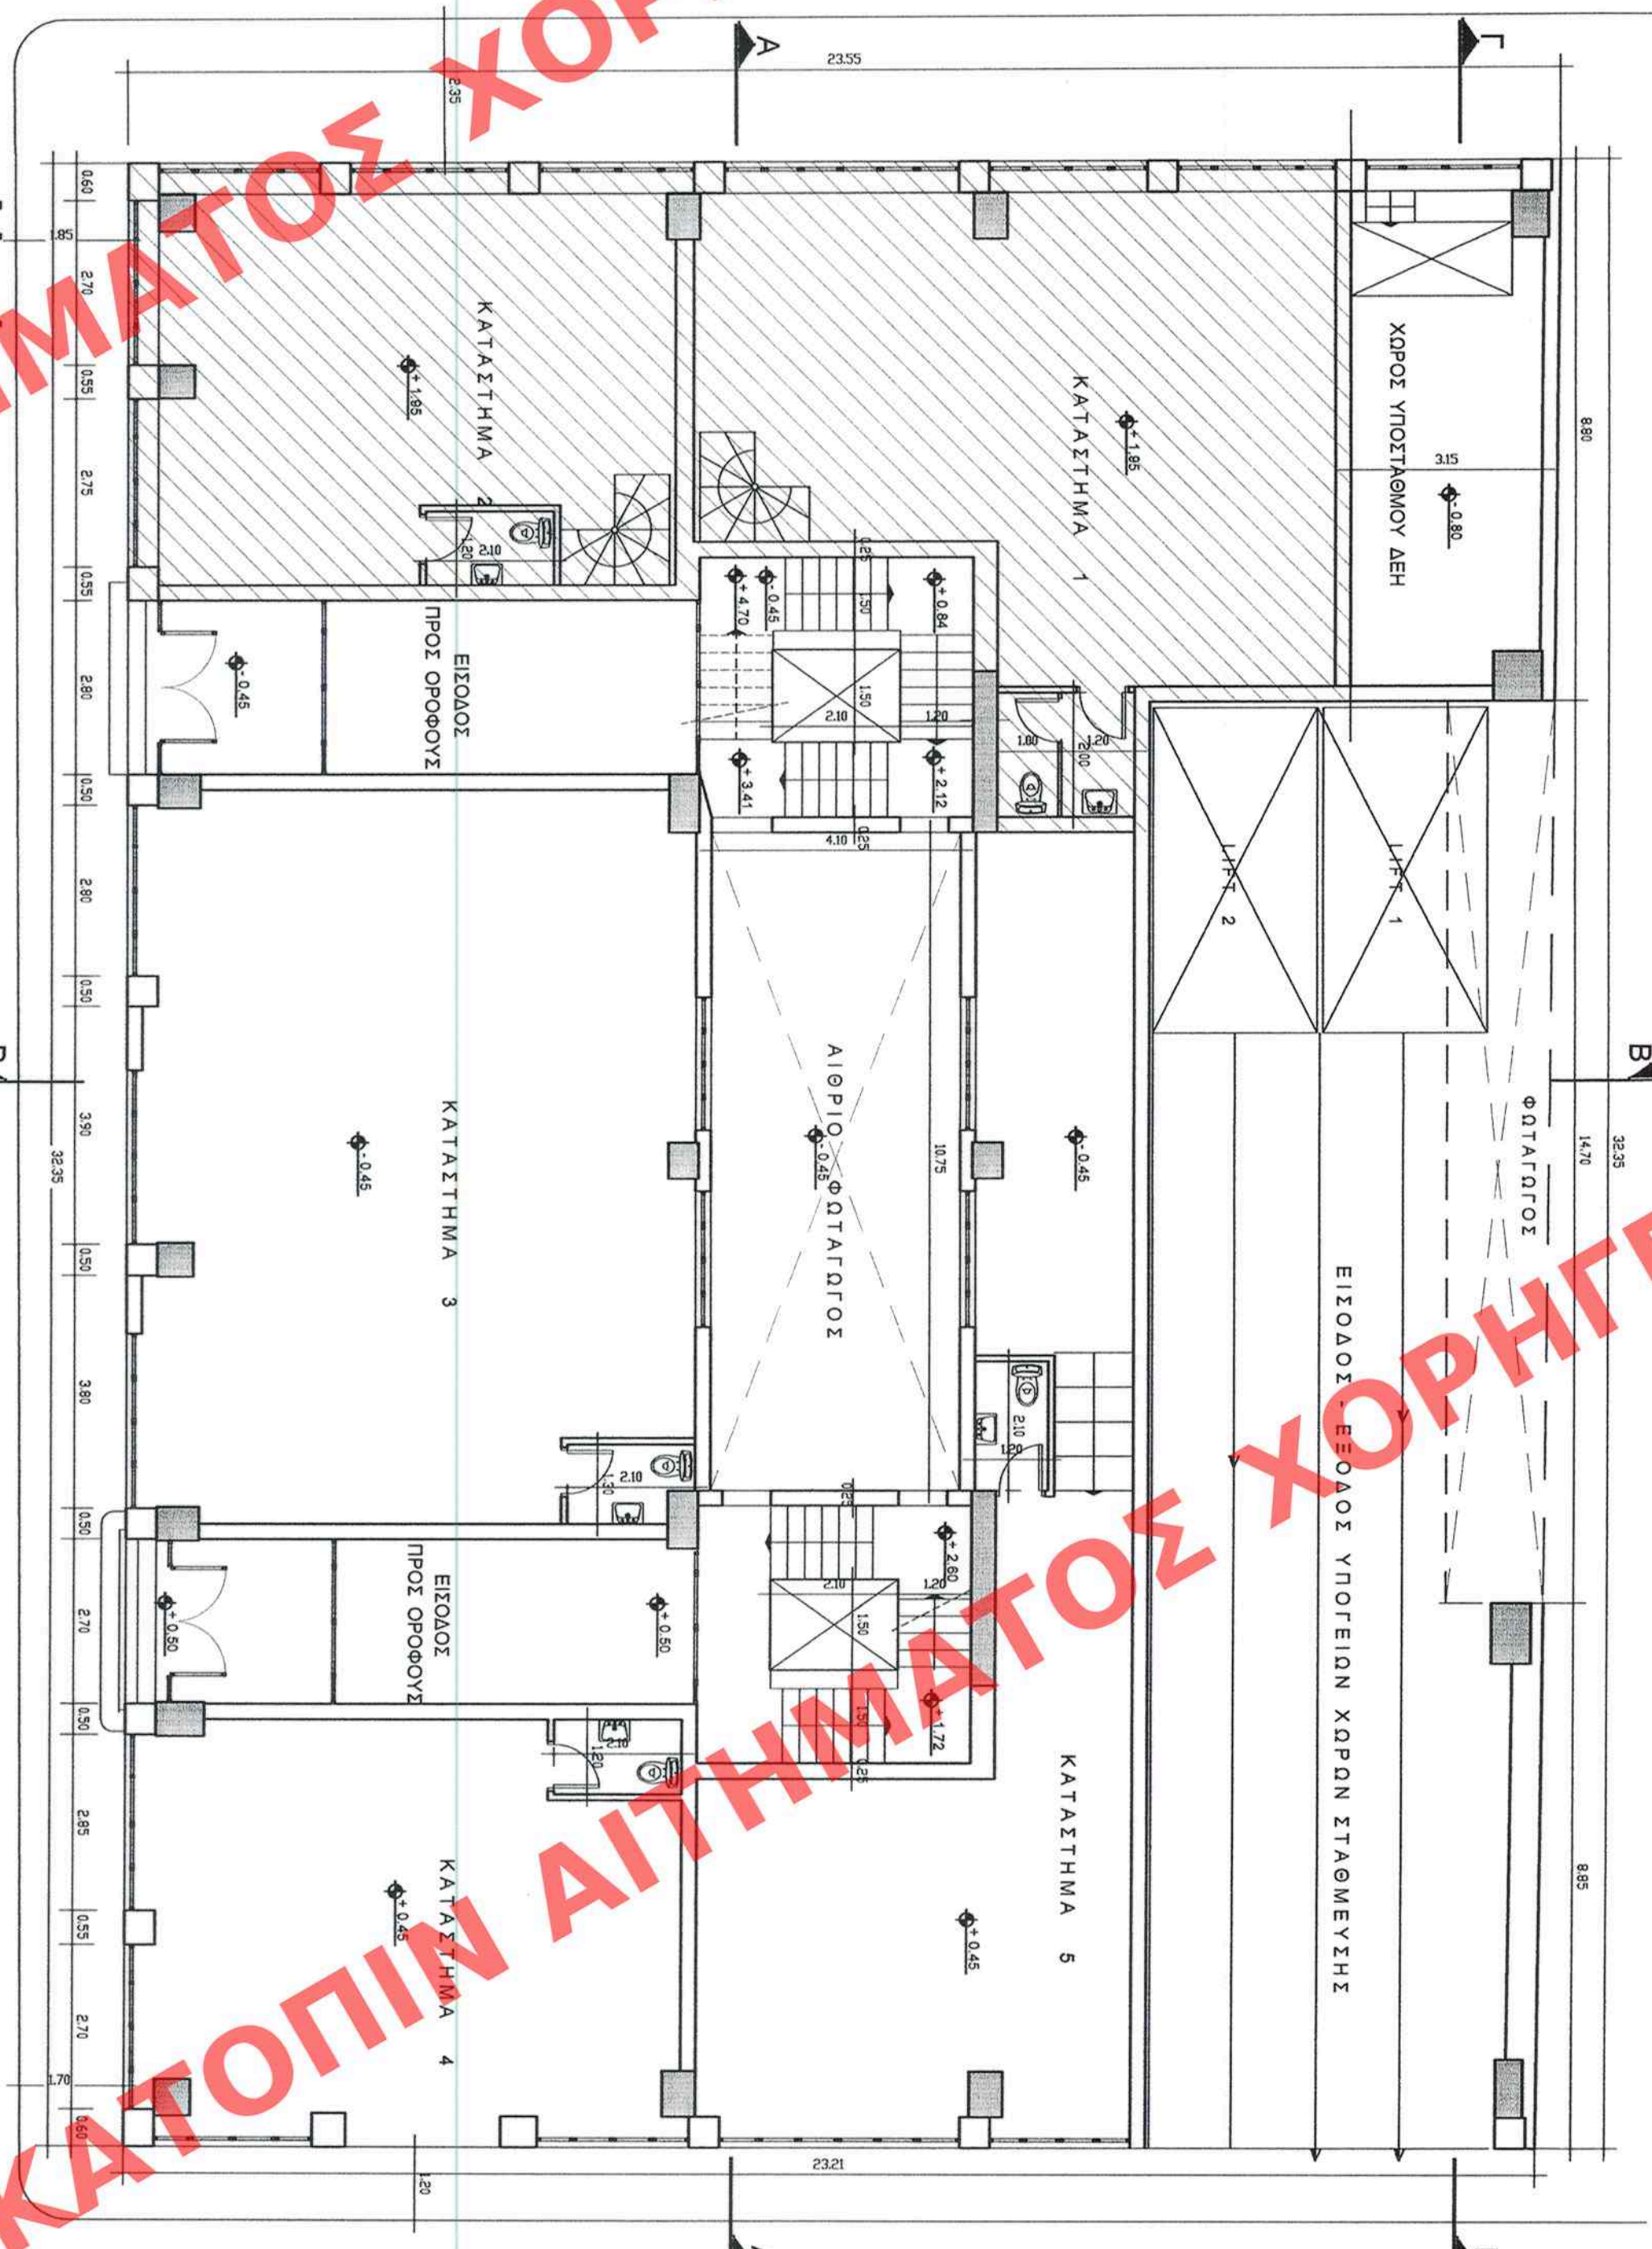
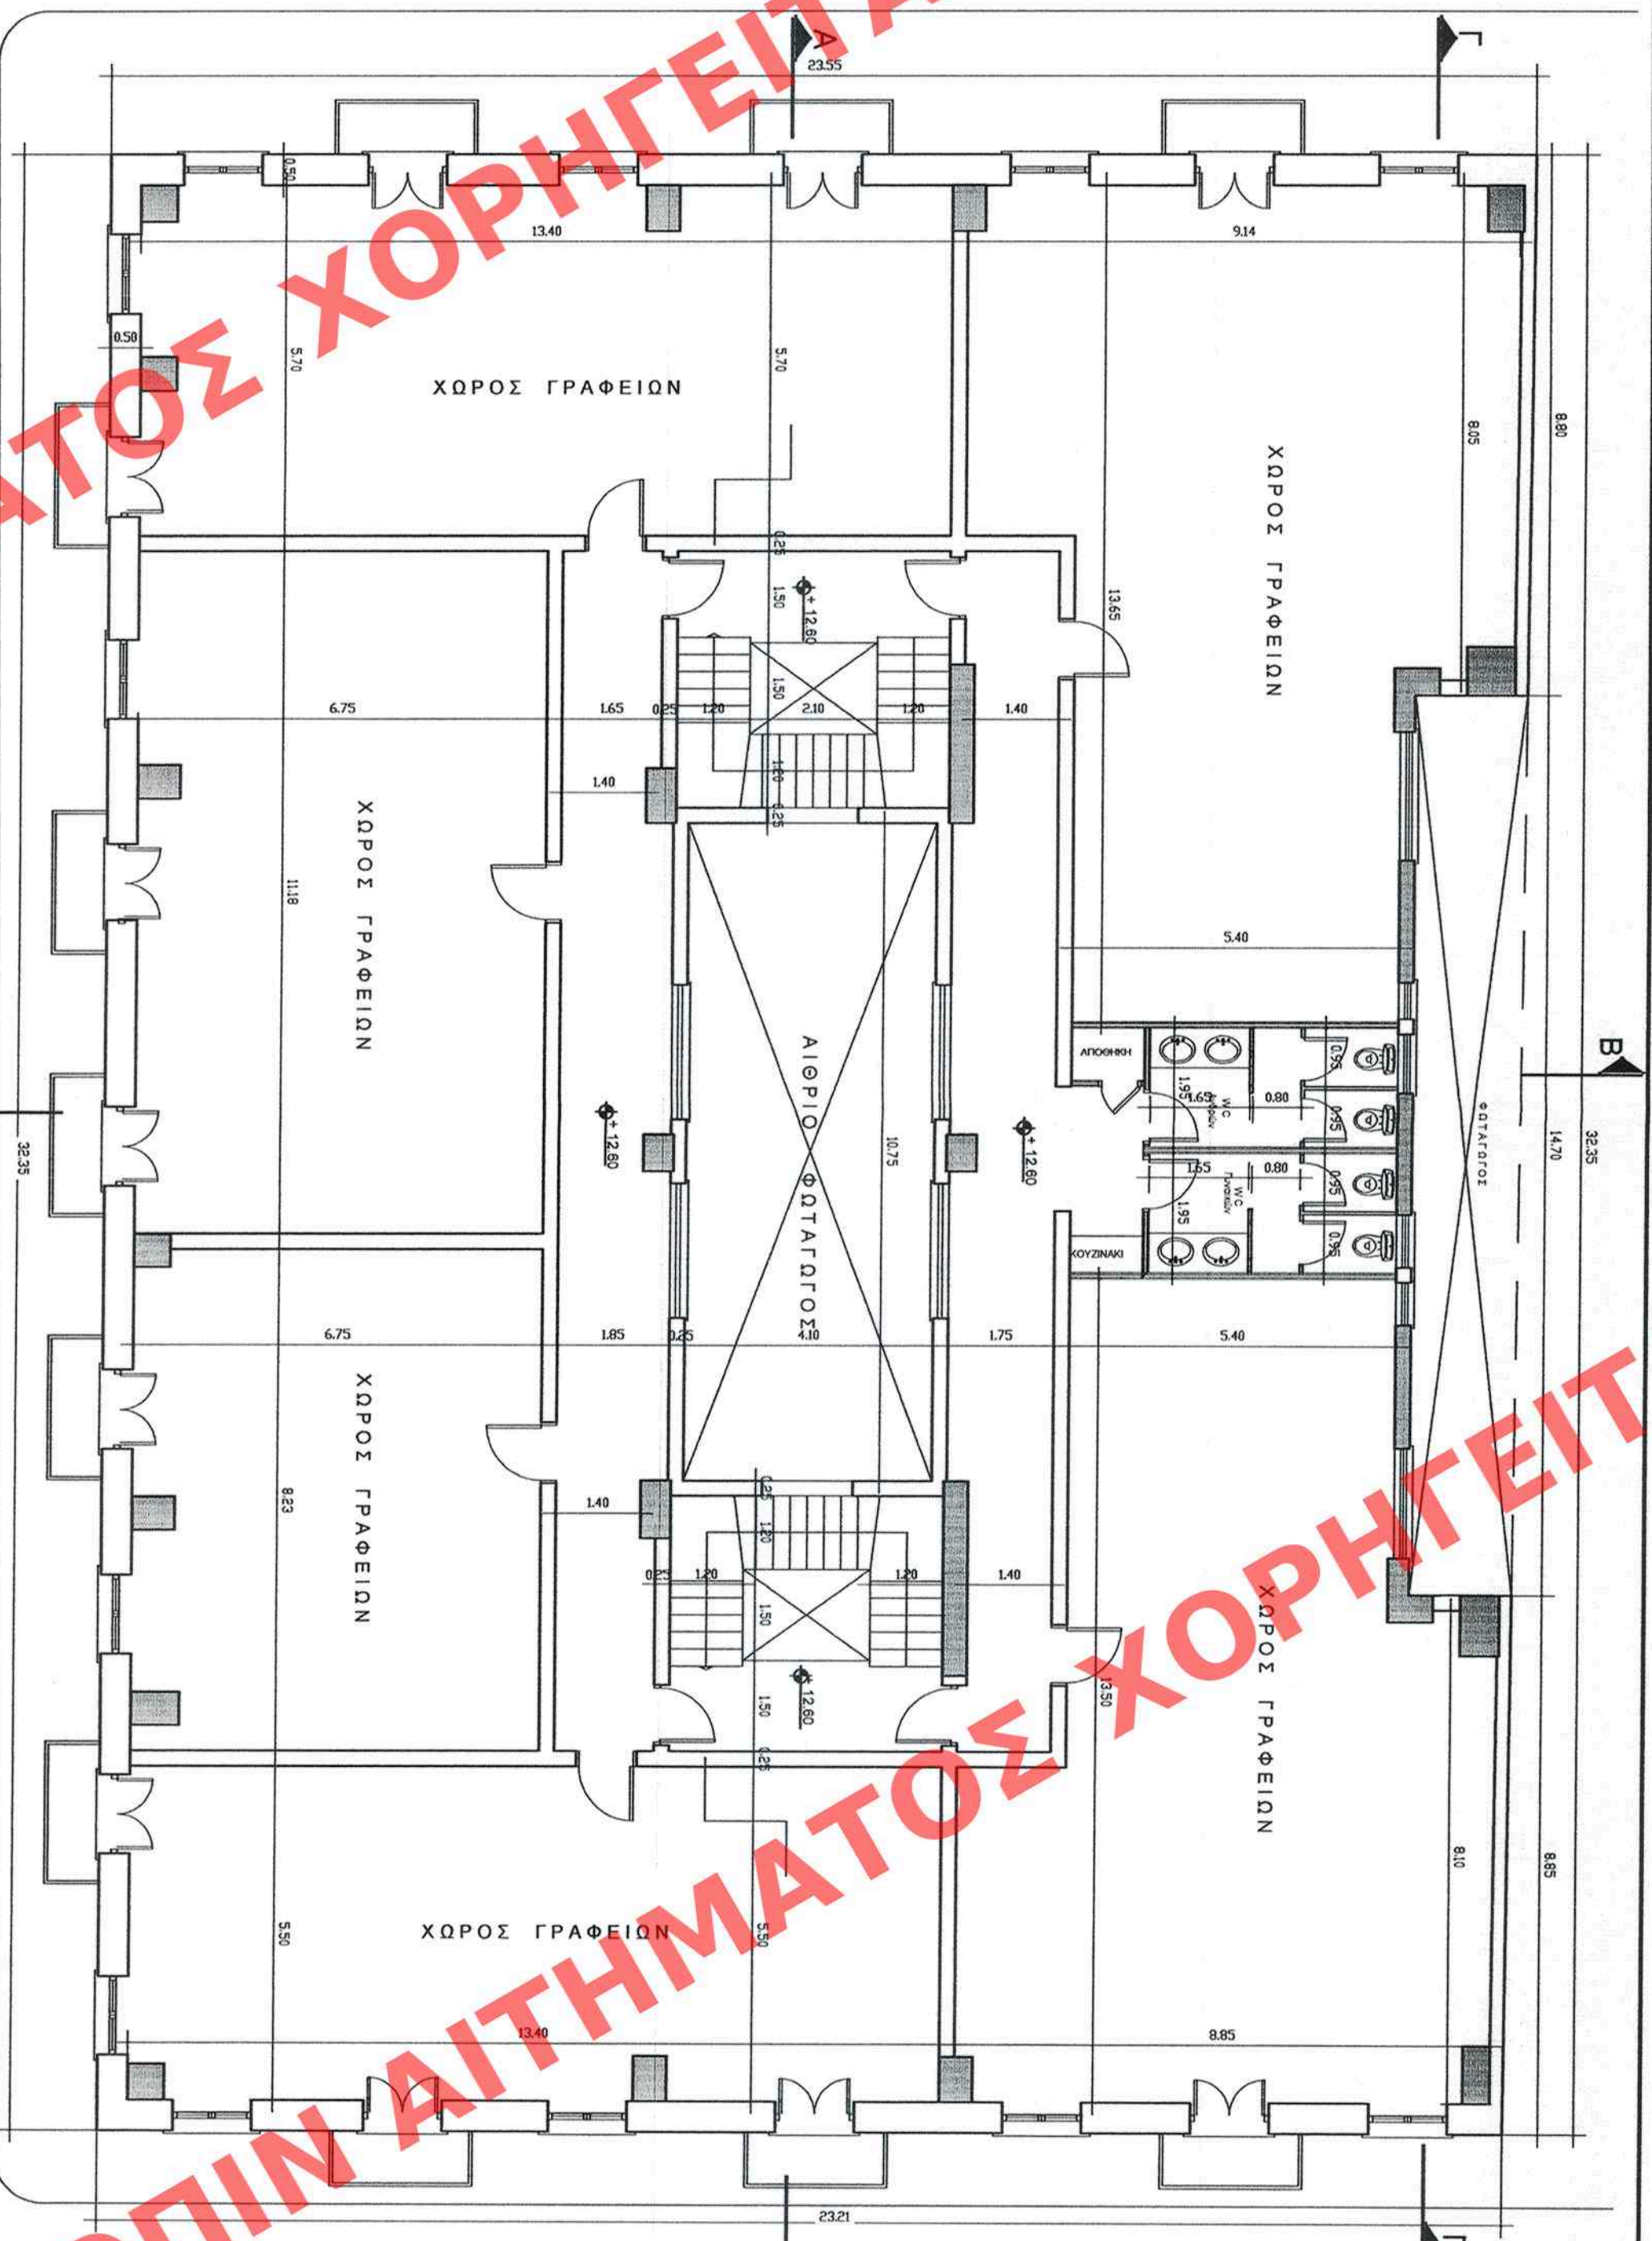


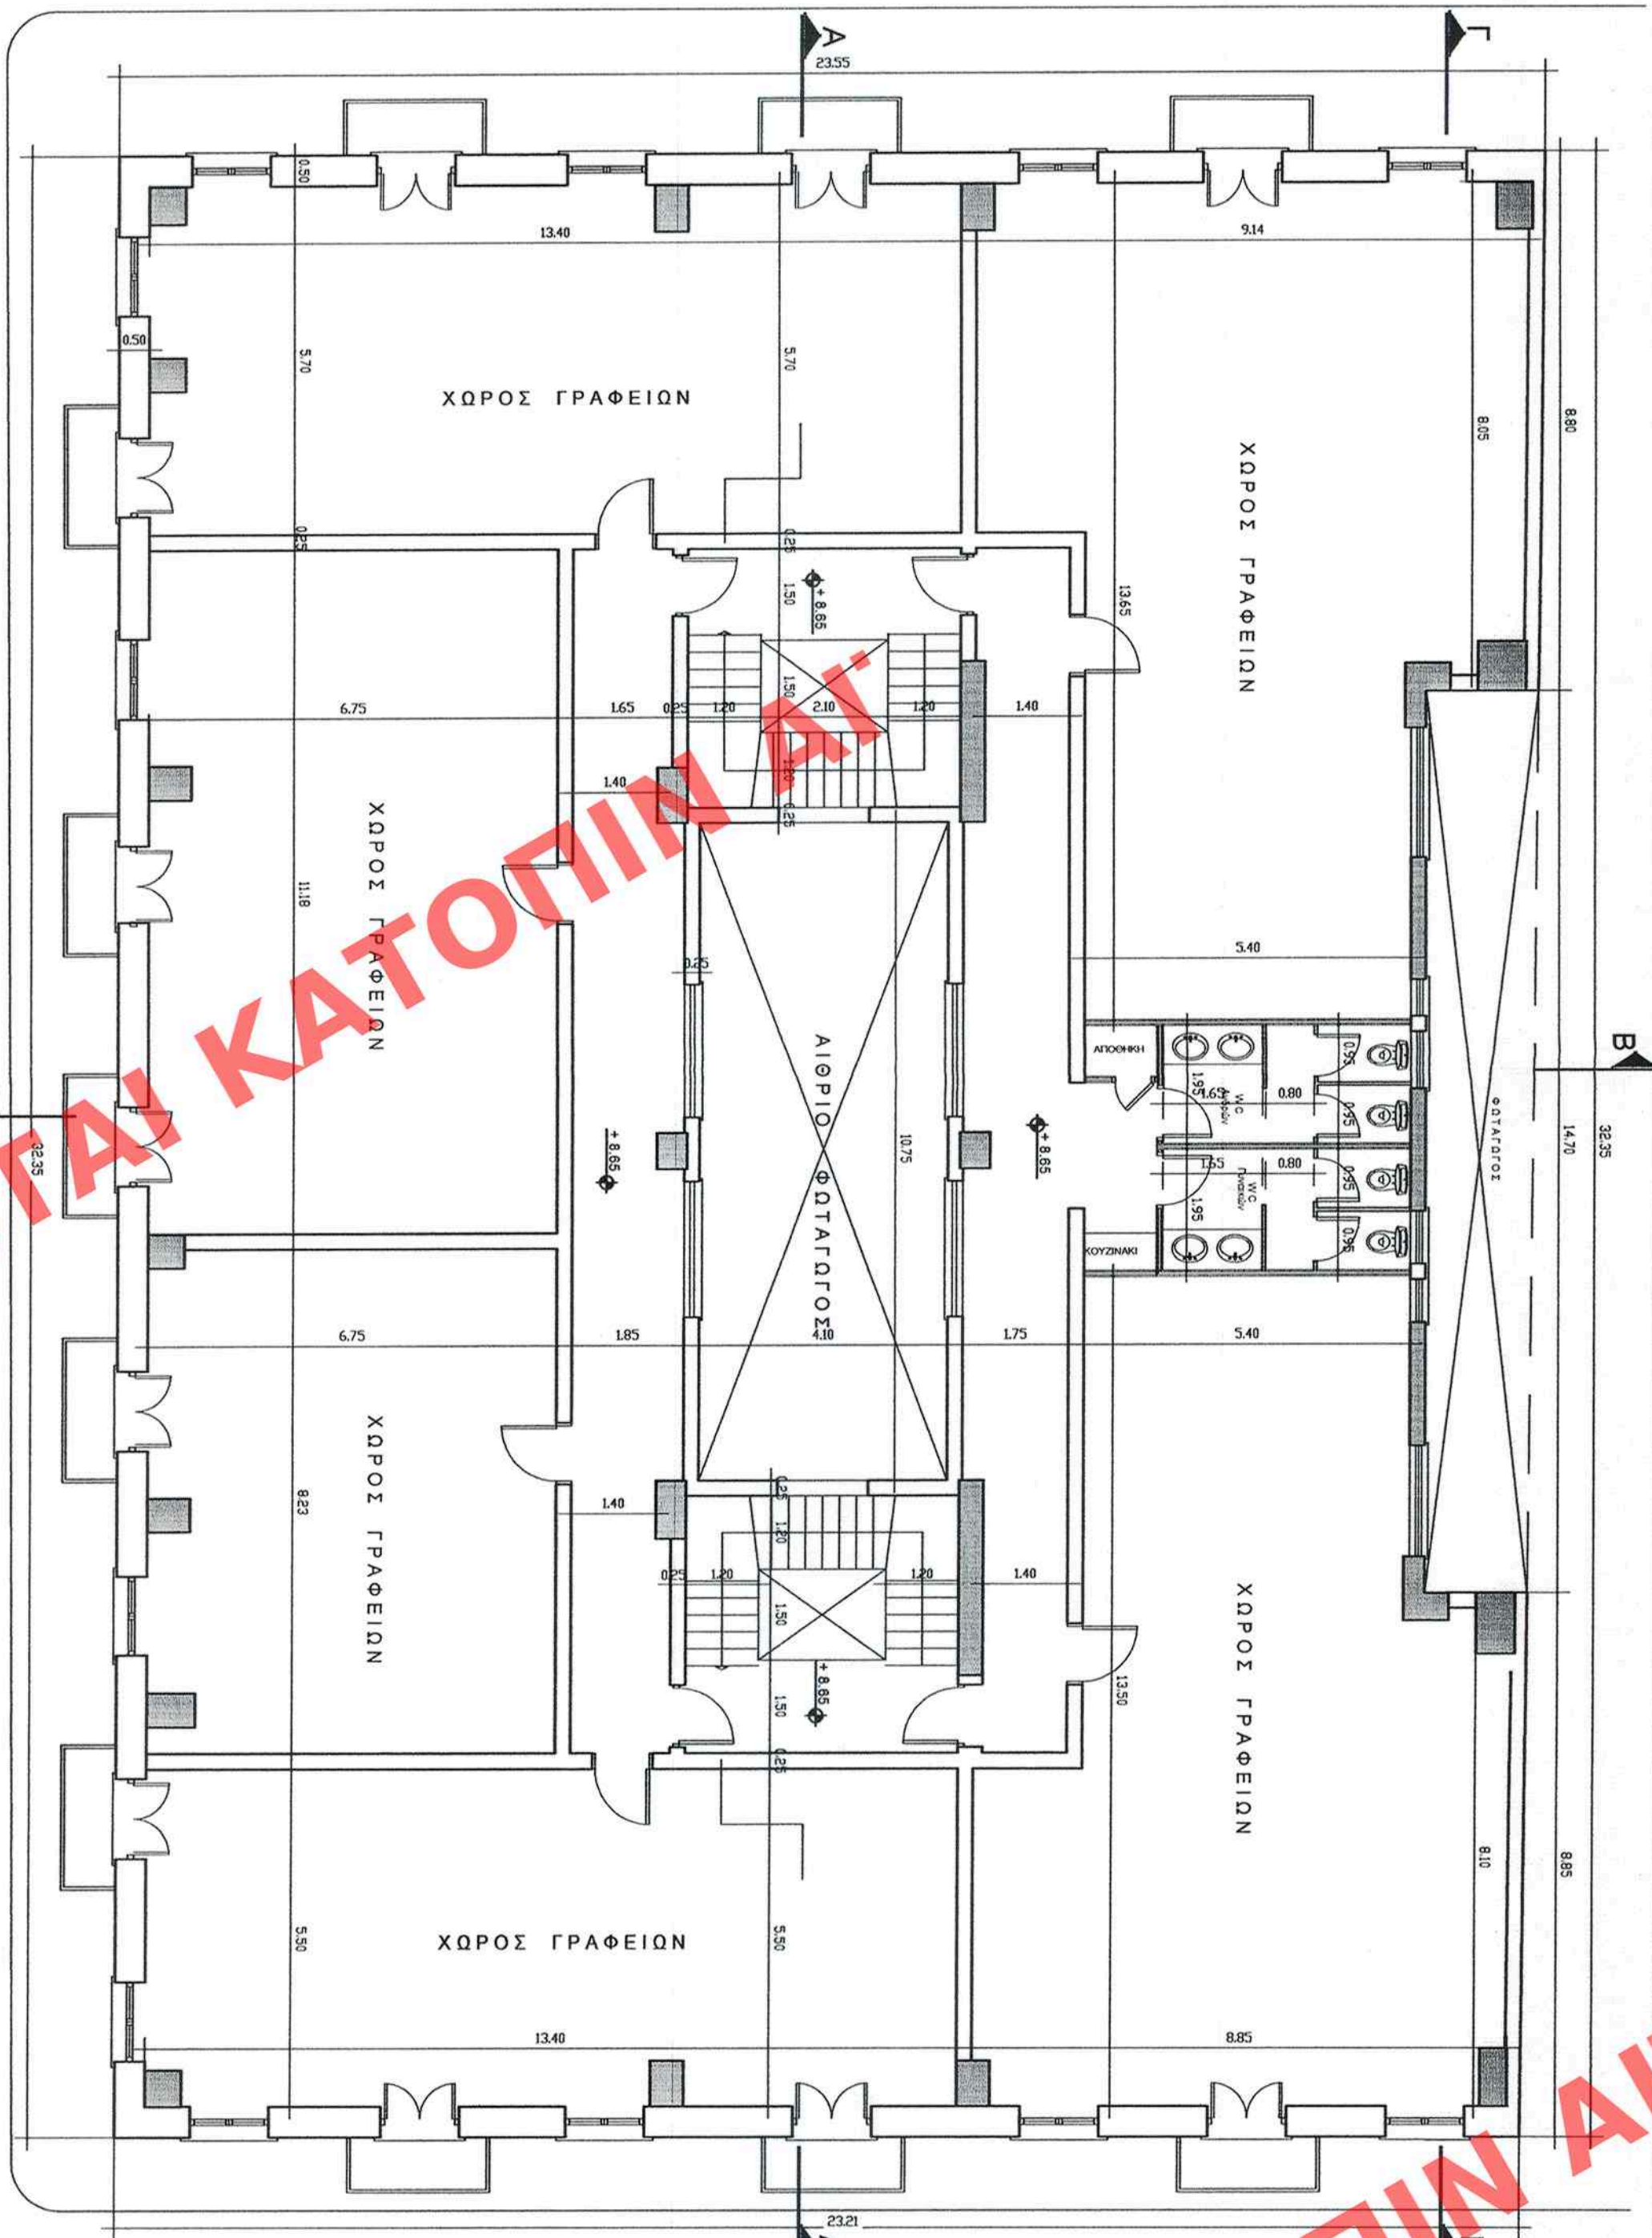

ΥΠΟΥΡΓΕΙΟ ΠΕΡΙΒΑΛΛΟΝΤΟΣ, ΕΝΕΡΓΕΙΑΣ ΚΑΙ ΚΛΙΜΑΤΙΚΗΣ ΑΝΑΓΗΣ	
ΔΙΕΥΘΥΝΣΗ ΑΡΧΙΤΕΚΤΟΝΙΚΗΣ ΟΙΚΟΔΟΜΙΚΩΝ ΚΑΝΟΝΙΣΜΩΝ ΚΑΙ ΑΔΕΙΟΔΟΤΗΣΕΩΝ	
ΤΜΗΜΑ ΔΙΑΤΗΡΗΣΕΩΝ ΚΤΙΡΙΩΝ	
ΘΕΣΗ :	ΠΕΙΡΑΙΑΣ
ΘΕΜΑ :	Καθορισμός συμπληρωματικών ειδικών όρων και περιορισμών δόμησης στο διατηρητέ κτίριο επί των οδών Φιλανός 119, Σκουζέ 7 και Νοταρά 116, στο Δήμο Πειραιά.
ΤΙΤΛΟΣ ΣΧΕΔΙΟΥ :	ΚΑΤΟΥΧΗ ΜΕΣΟΡΟΦΟΥ ΚΑΤΟΙΚΕΙΣ Α', Β' ΚΑΙ Γ' ΟΡΟΦΩΝ
ΚΙΛΜΑΚΑ :	1:100

ΥΠΟΥΡΓΕΙΟ ΠΕΡΙΒΑΛΛΟΝΤΟΣ
ΕΝΕΡΓΕΙΑΣ & ΚΛΙΜΑΤΙΚΗΣ ΑΝΑΓΗΣ
ΔΙΕΥΘΥΝΣΗ ΑΡΧΙΤΕΚΤΟΝΙΚΗΣ ΟΙΚΟΔΟΜΙΚΩΝ
ΚΑΝΟΝΙΣΜΩΝ ΚΑΙ ΑΔΕΙΟΔΟΤΗΣΕΩΝ
ΤΜΗΜΑ ΔΙΑΤΗΡΗΣΕΩΝ ΚΤΙΡΙΩΝ
Αρ. από 19/14
Σ.Χ. 6
Από 30 Δεκεμβρίου 2014
Συμπληρωματικές ειδικές όροι
και περιορισμοί δόμησης
στο διατηρητέ κτίριο
επί των οδών Φιλανός 119,
Σκουζέ 7 και Νοταρά 116,
στο Δήμο Πειραιά.

ΕΛΛΗΝΙΚΗ ΔΗΜΟΚΡΑΤΙΑ
ΥΠΟΥΡΓΕΙΟ ΠΕΡΙΒΑΛΛΟΝΤΟΣ
ΕΝΕΡΓΕΙΑΣ ΚΑΙ ΚΛΙΜΑΤΙΚΗΣ ΑΝΑΓΗΣ
ΔΙΕΥΘΥΝΣΗ ΑΡΧΙΤΕΚΤΟΝΙΚΗΣ ΟΙΚΟΔΟΜΙΚΩΝ
ΚΑΝΟΝΙΣΜΩΝ ΚΑΙ ΑΔΕΙΟΔΟΤΗΣΕΩΝ
ΤΜΗΜΑ ΔΙΑΤΗΡΗΣΕΩΝ ΚΤΙΡΙΩΝ
Αρ. από 19/14
Σ.Χ. 6
Από 30 Δεκεμβρίου 2014
Συμπληρωματικές ειδικές όροι
και περιορισμοί δόμησης
στο διατηρητέ κτίριο
επί των οδών Φιλανός 119,
Σκουζέ 7 και Νοταρά 116,
στο Δήμο Πειραιά.