




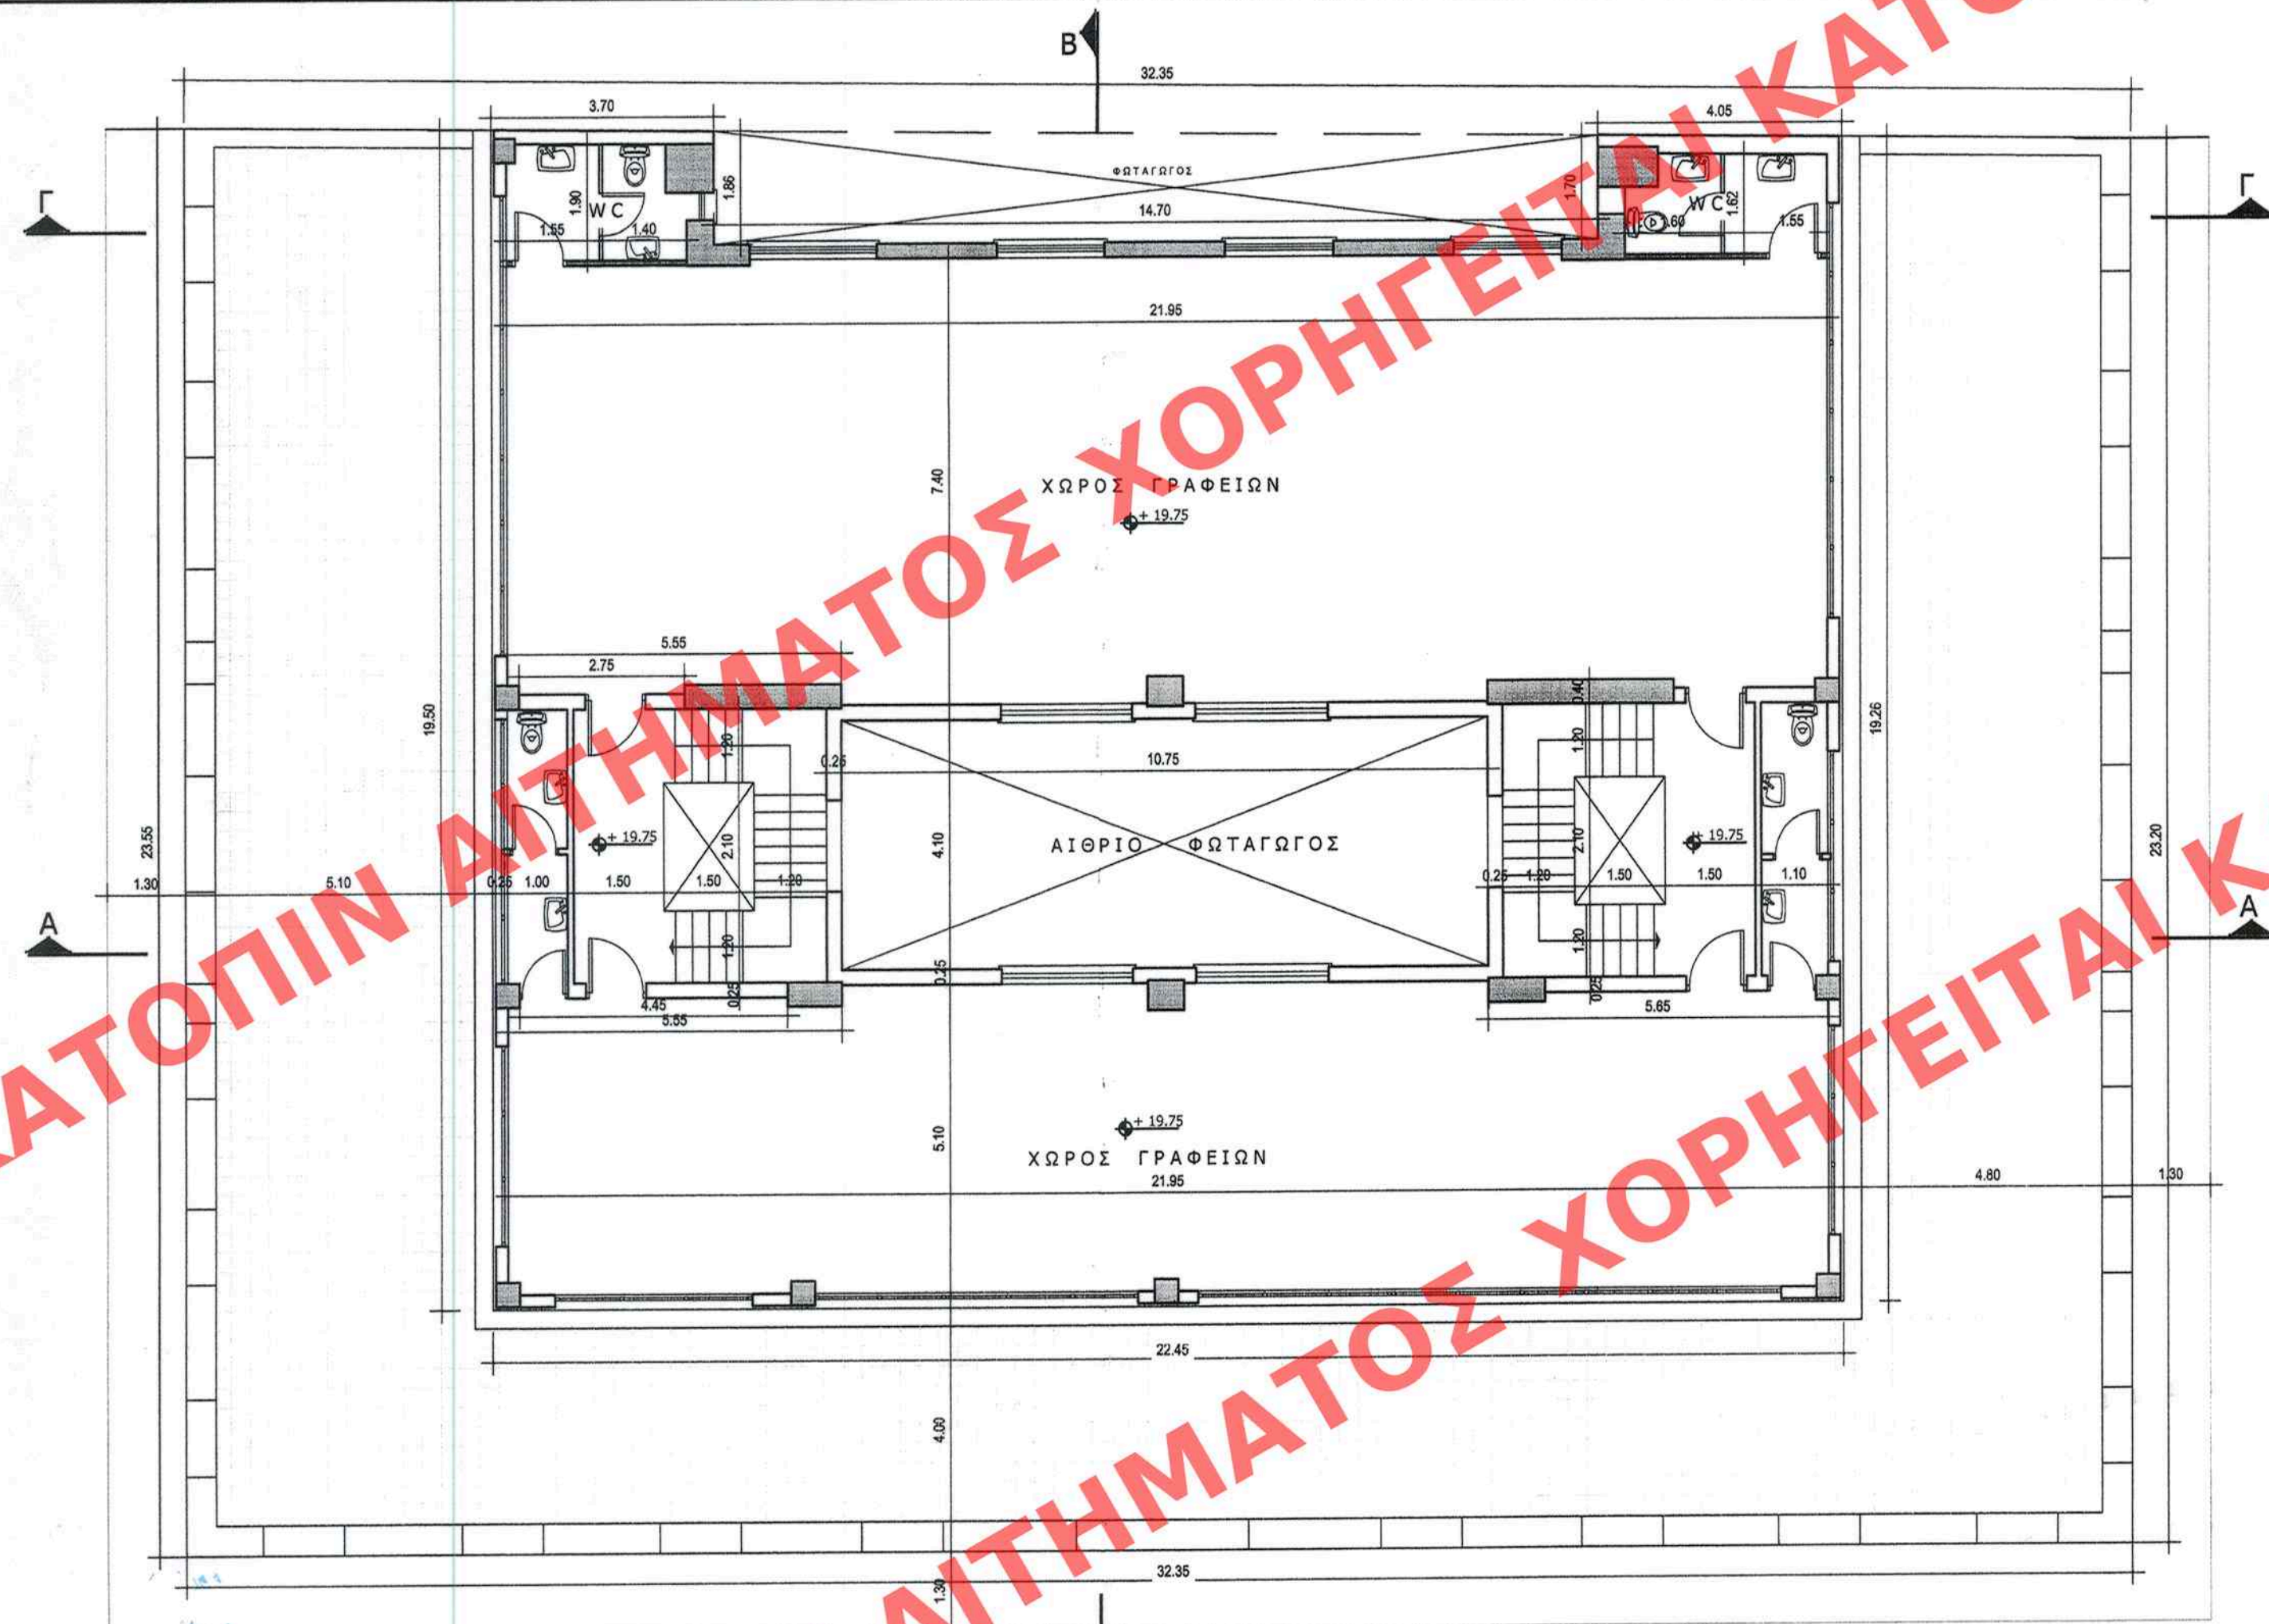

Ε' όροφος

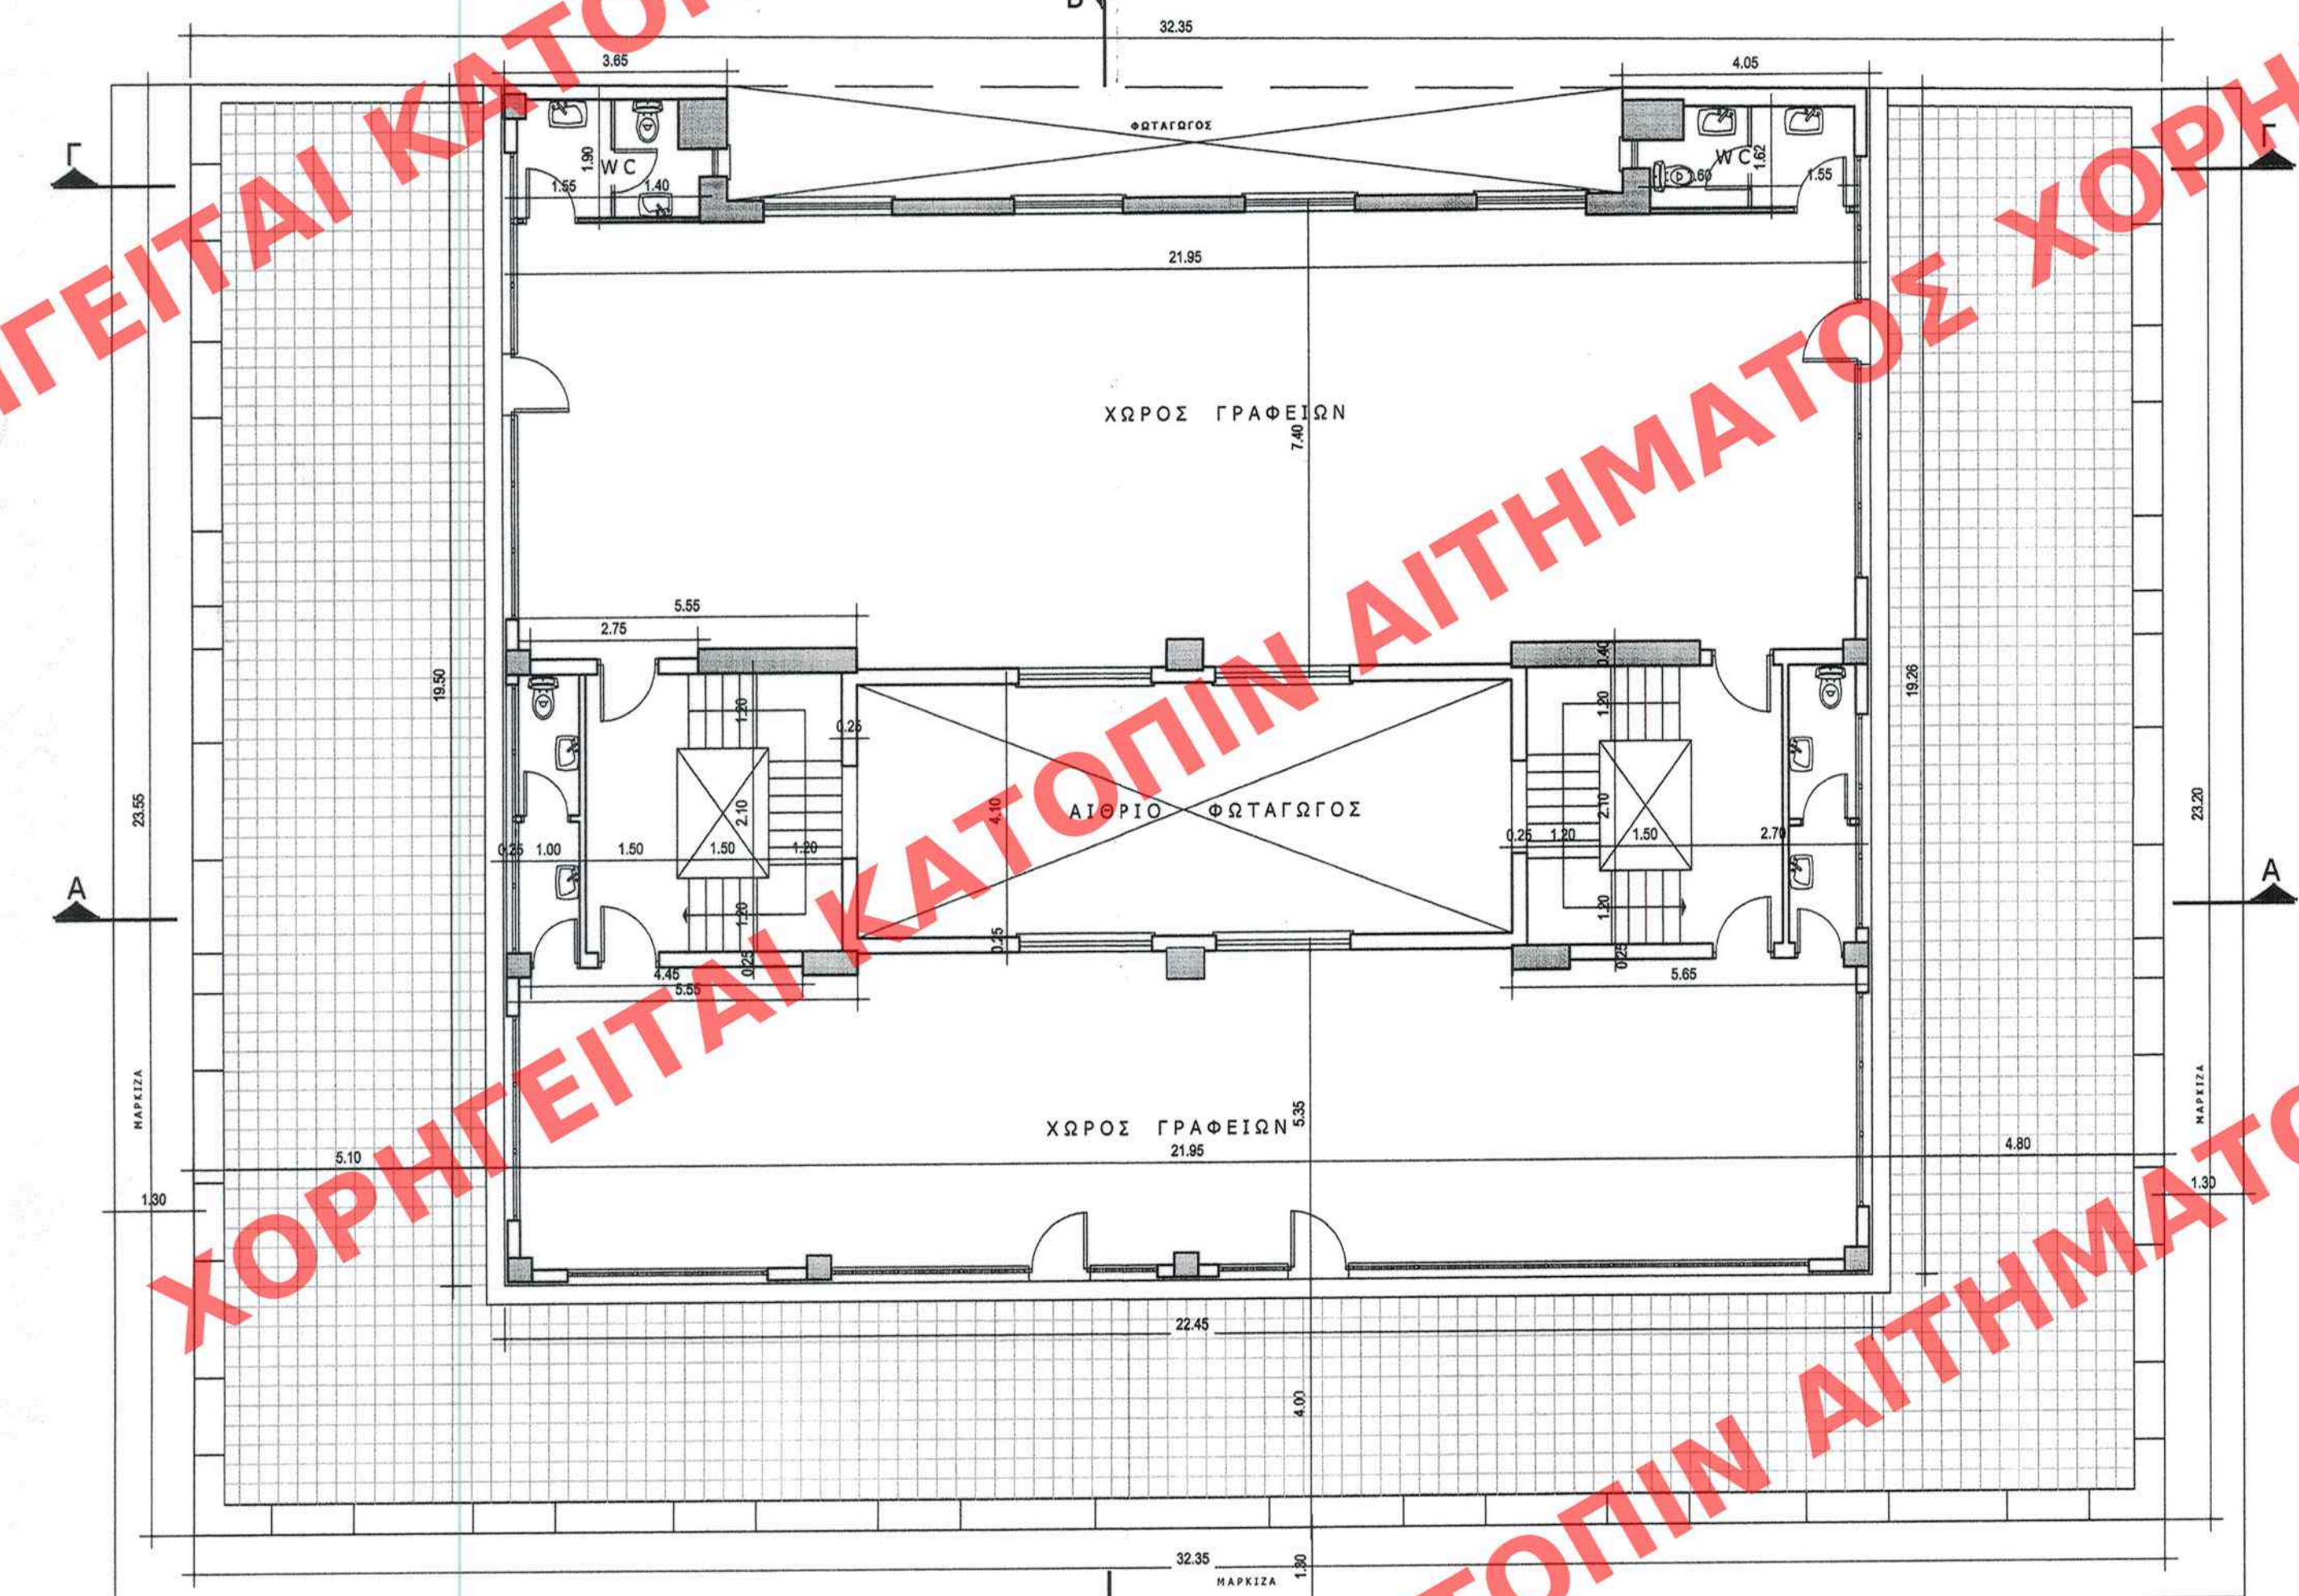

Δ' όροφος

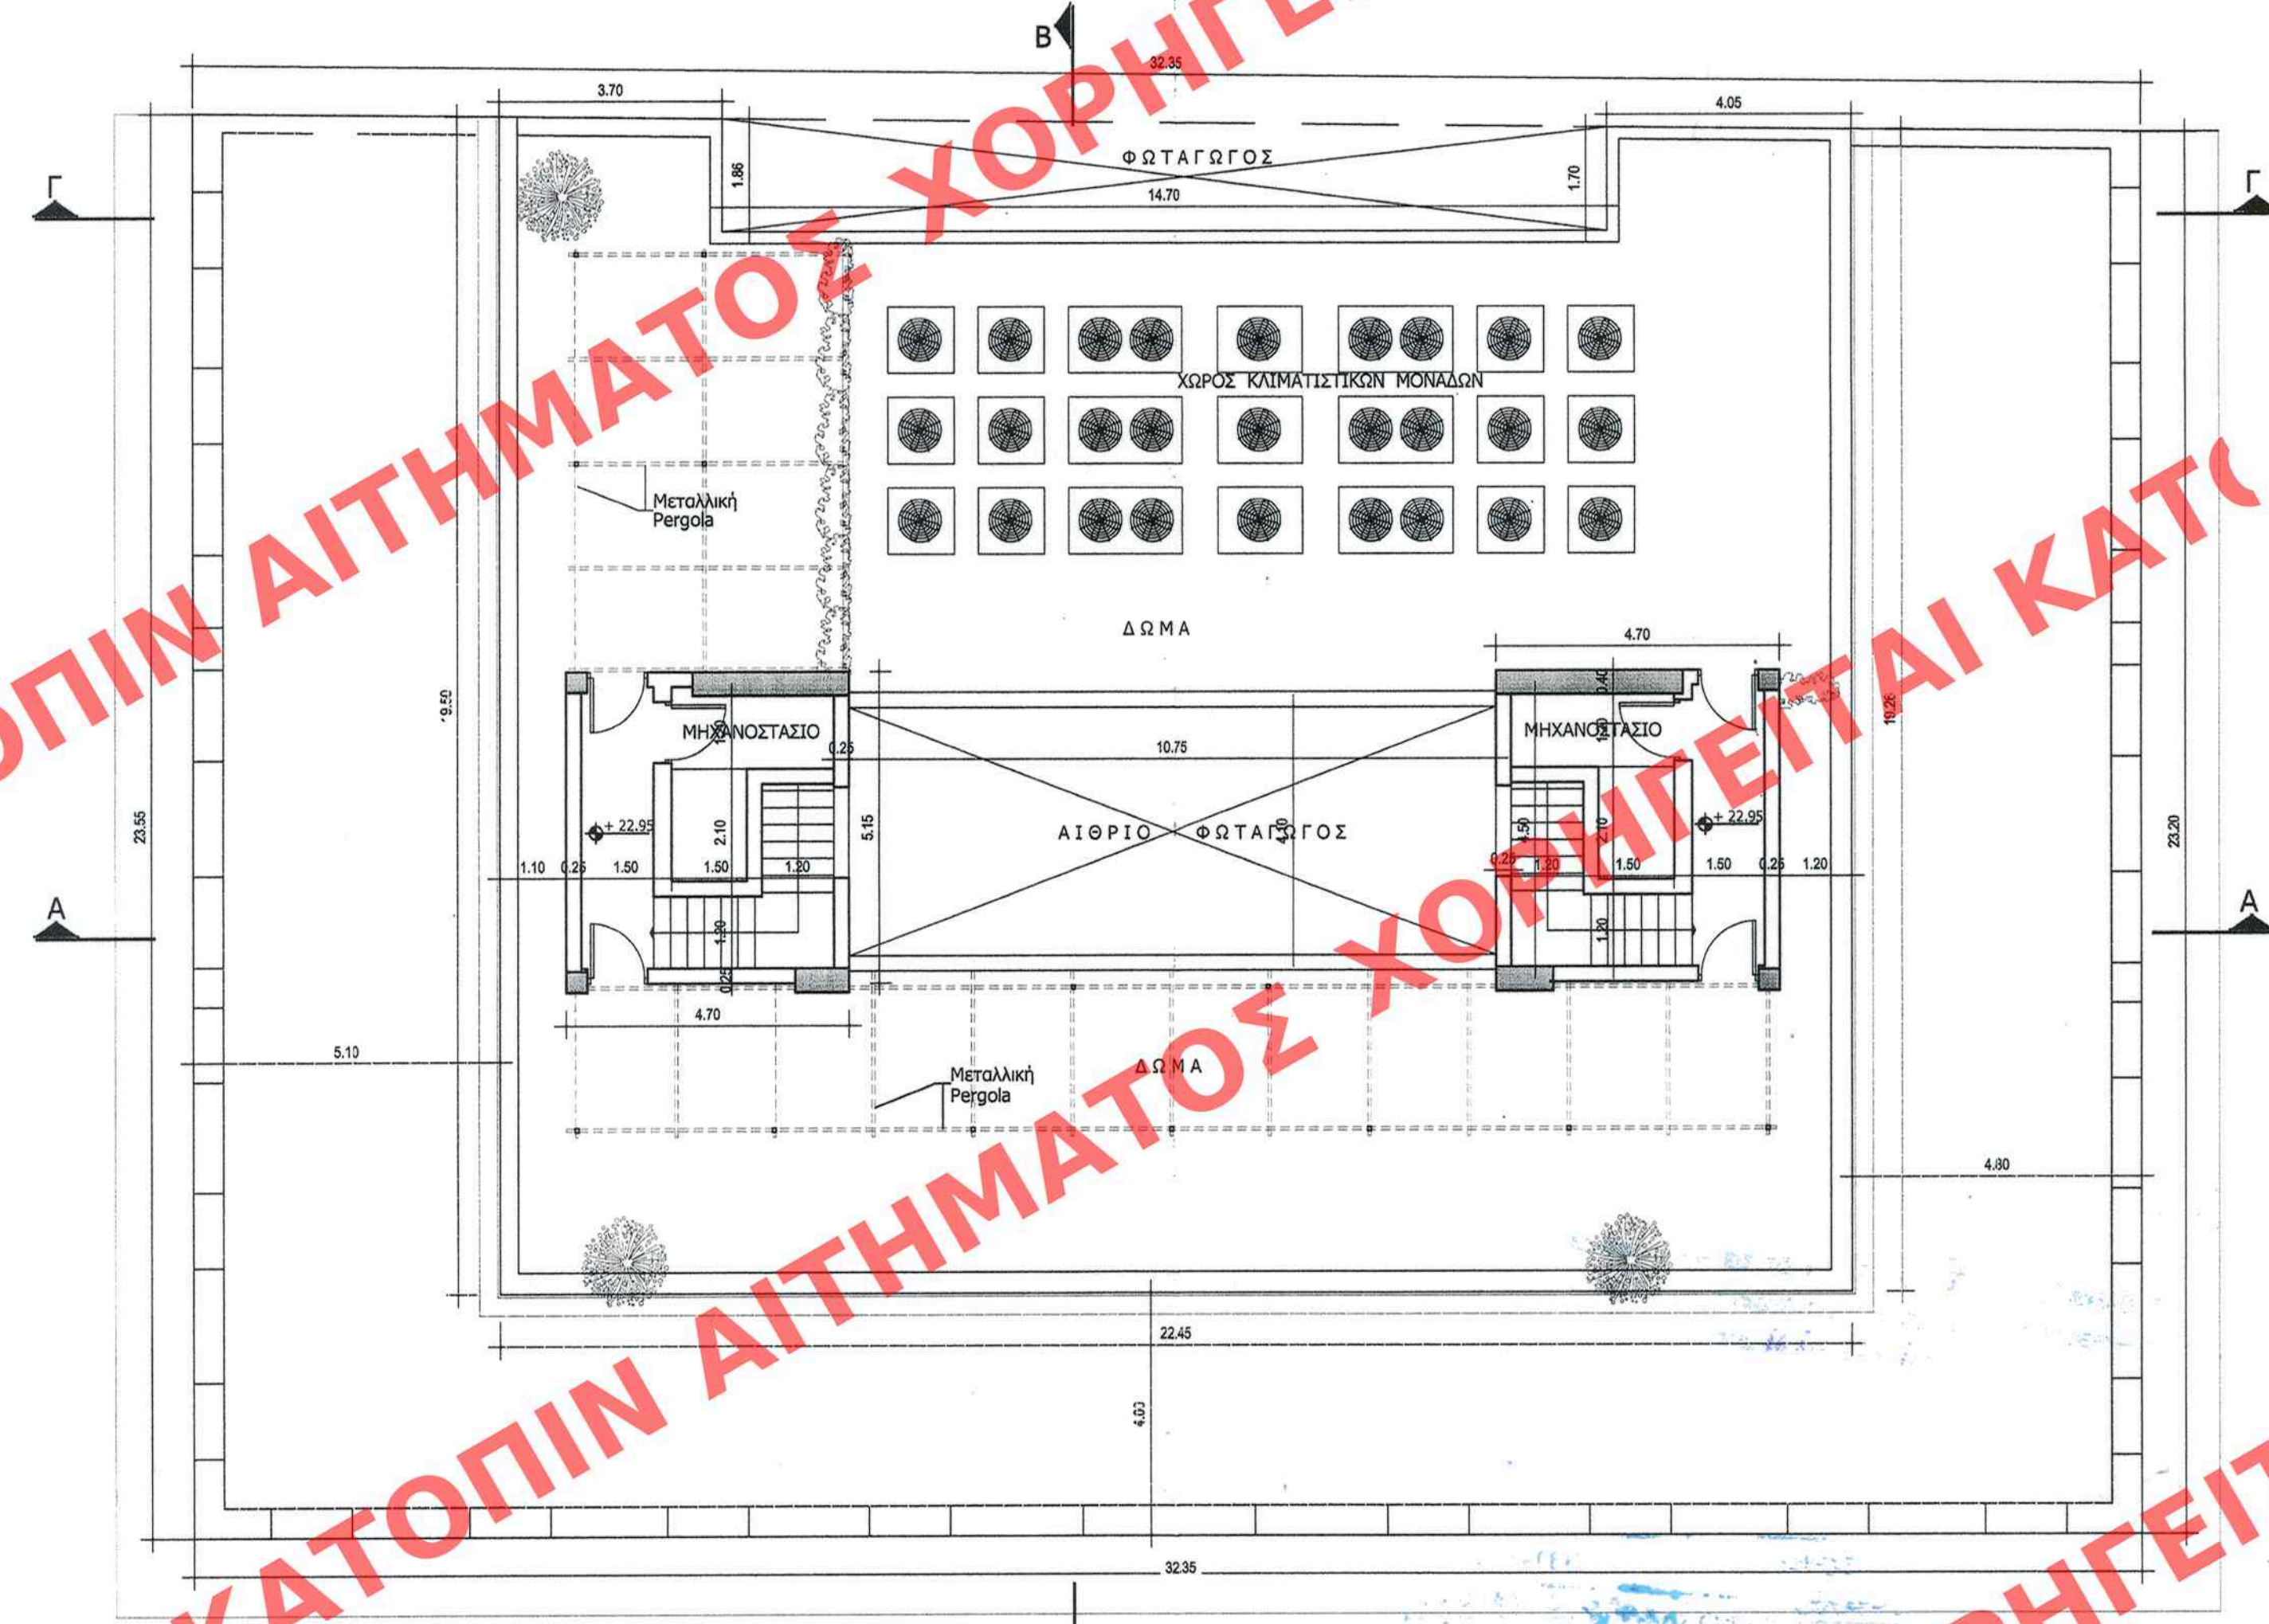

Δώμα

ΕΦΗΜΕΡΙΣ ΤΗΣ ΚΥΒΕΡΝΗΣΕΩΣ
ΤΗΣ 16 ΙΑΝΟΥΑΡΙΟΥ 2015
ΑΔΑΠ 7

ΥΠΟΥΡΓΕΙΟ ΠΕΡΙΒΑΛΛΟΝΤΟΣ
ΕΝΕΡΓΕΙΑΣ & ΚΛΙΜΑΤΙΚΗΣ ΑΛΛΑΓΗΣ
ΣΥΝΟΛΕΥΕΙ ΤΗΝ ΥΠ' ΑΡΙΘΜ. 60720/14 ΑΠΟΦΑΣΗ
ΠΕΡΙ "ΚΑΘΟΡΙΣΜΟΥ ΣΥΜΠΛΗΡΩΜΑΤΙΚΩΝ ΕΙΔΙΚΩΝ ΟΡΩΝ
ΓΙΑ ΤΗΝ ΟΡΓΑΝΩΣΗ ΤΗΣ ΔΙΑΔΙΚΑΣΙΑΣ ΚΑΤΟΠΙΝ ΤΗΣ
ΦΩΤΟΓΡΑΦΙΑΣ ΤΩΝ ΟΔΩΝ ΦΙΛΩΝΟΣ 119, ΣΚΟΥΖΕ 7
ΚΑΙ ΝΟΤΑΡΑ 116, ΣΤΟ ΔΗΜΟ ΠΕΙΡΑΙΑΣ (Κ. Α. ΠΙΝΙΝΣ)."
30 Δεκεμβρίου 2014
Ο Δ/ντής
Γεώργιος Φάρμακας

Αρ.φ.αν. 93/14
Σχ. 6

ΥΠΟΥΡΓΕΙΟ ΠΕΡΙΒΑΛΛΟΝΤΟΣ,
ΕΝΕΡΓΕΙΑΣ ΚΑΙ ΚΛΙΜΑΤΙΚΗΣ ΑΛΛΑΓΗΣ

ΔΙΕΥΘΥΝΣΗ ΑΡΧΙΤΕΚΤΟΝΙΚΗΣ, ΟΙΚΟΔΟΜΙΚΩΝ
ΚΑΝΟΝΙΣΜΩΝ ΚΑΙ ΑΔΕΙΟΔΟΤΗΣΕΩΝ
ΤΜΗΜΑ ΔΙΑΤΗΡΗΤΕΩΝ ΚΤΙΡΙΩΝ

ΘΕΣΗ : ΠΕΙΡΑΙΑΣ

ΘΕΜΑ : Καθορισμός συμπληρωματικών ειδικών όρων
και περιορισμών δόμησης στο διατηρητέο κτίριο
επί των οδών Φίλωνος 119, Σκουζέ 7 και
Νοταρά 116, στο Δήμο Πειραιά.

ΤΙΤΛΟΣ ΣΧΕΔΙΟΥ : ΚΑΤΟΨΕΙΣ Δ' & Ε' ΟΡΟΦΩΝ -
ΚΑΤΟΨΗ ΔΩΜΑΤΟΣ

ΚΛΙΜΑΚΑ : 1:100