


ΑΤΟΣ ΧΟΡΗΓΕΙΤΑΙ


Φ 1000




Ὁψη ὁδοῦ φίλωνος

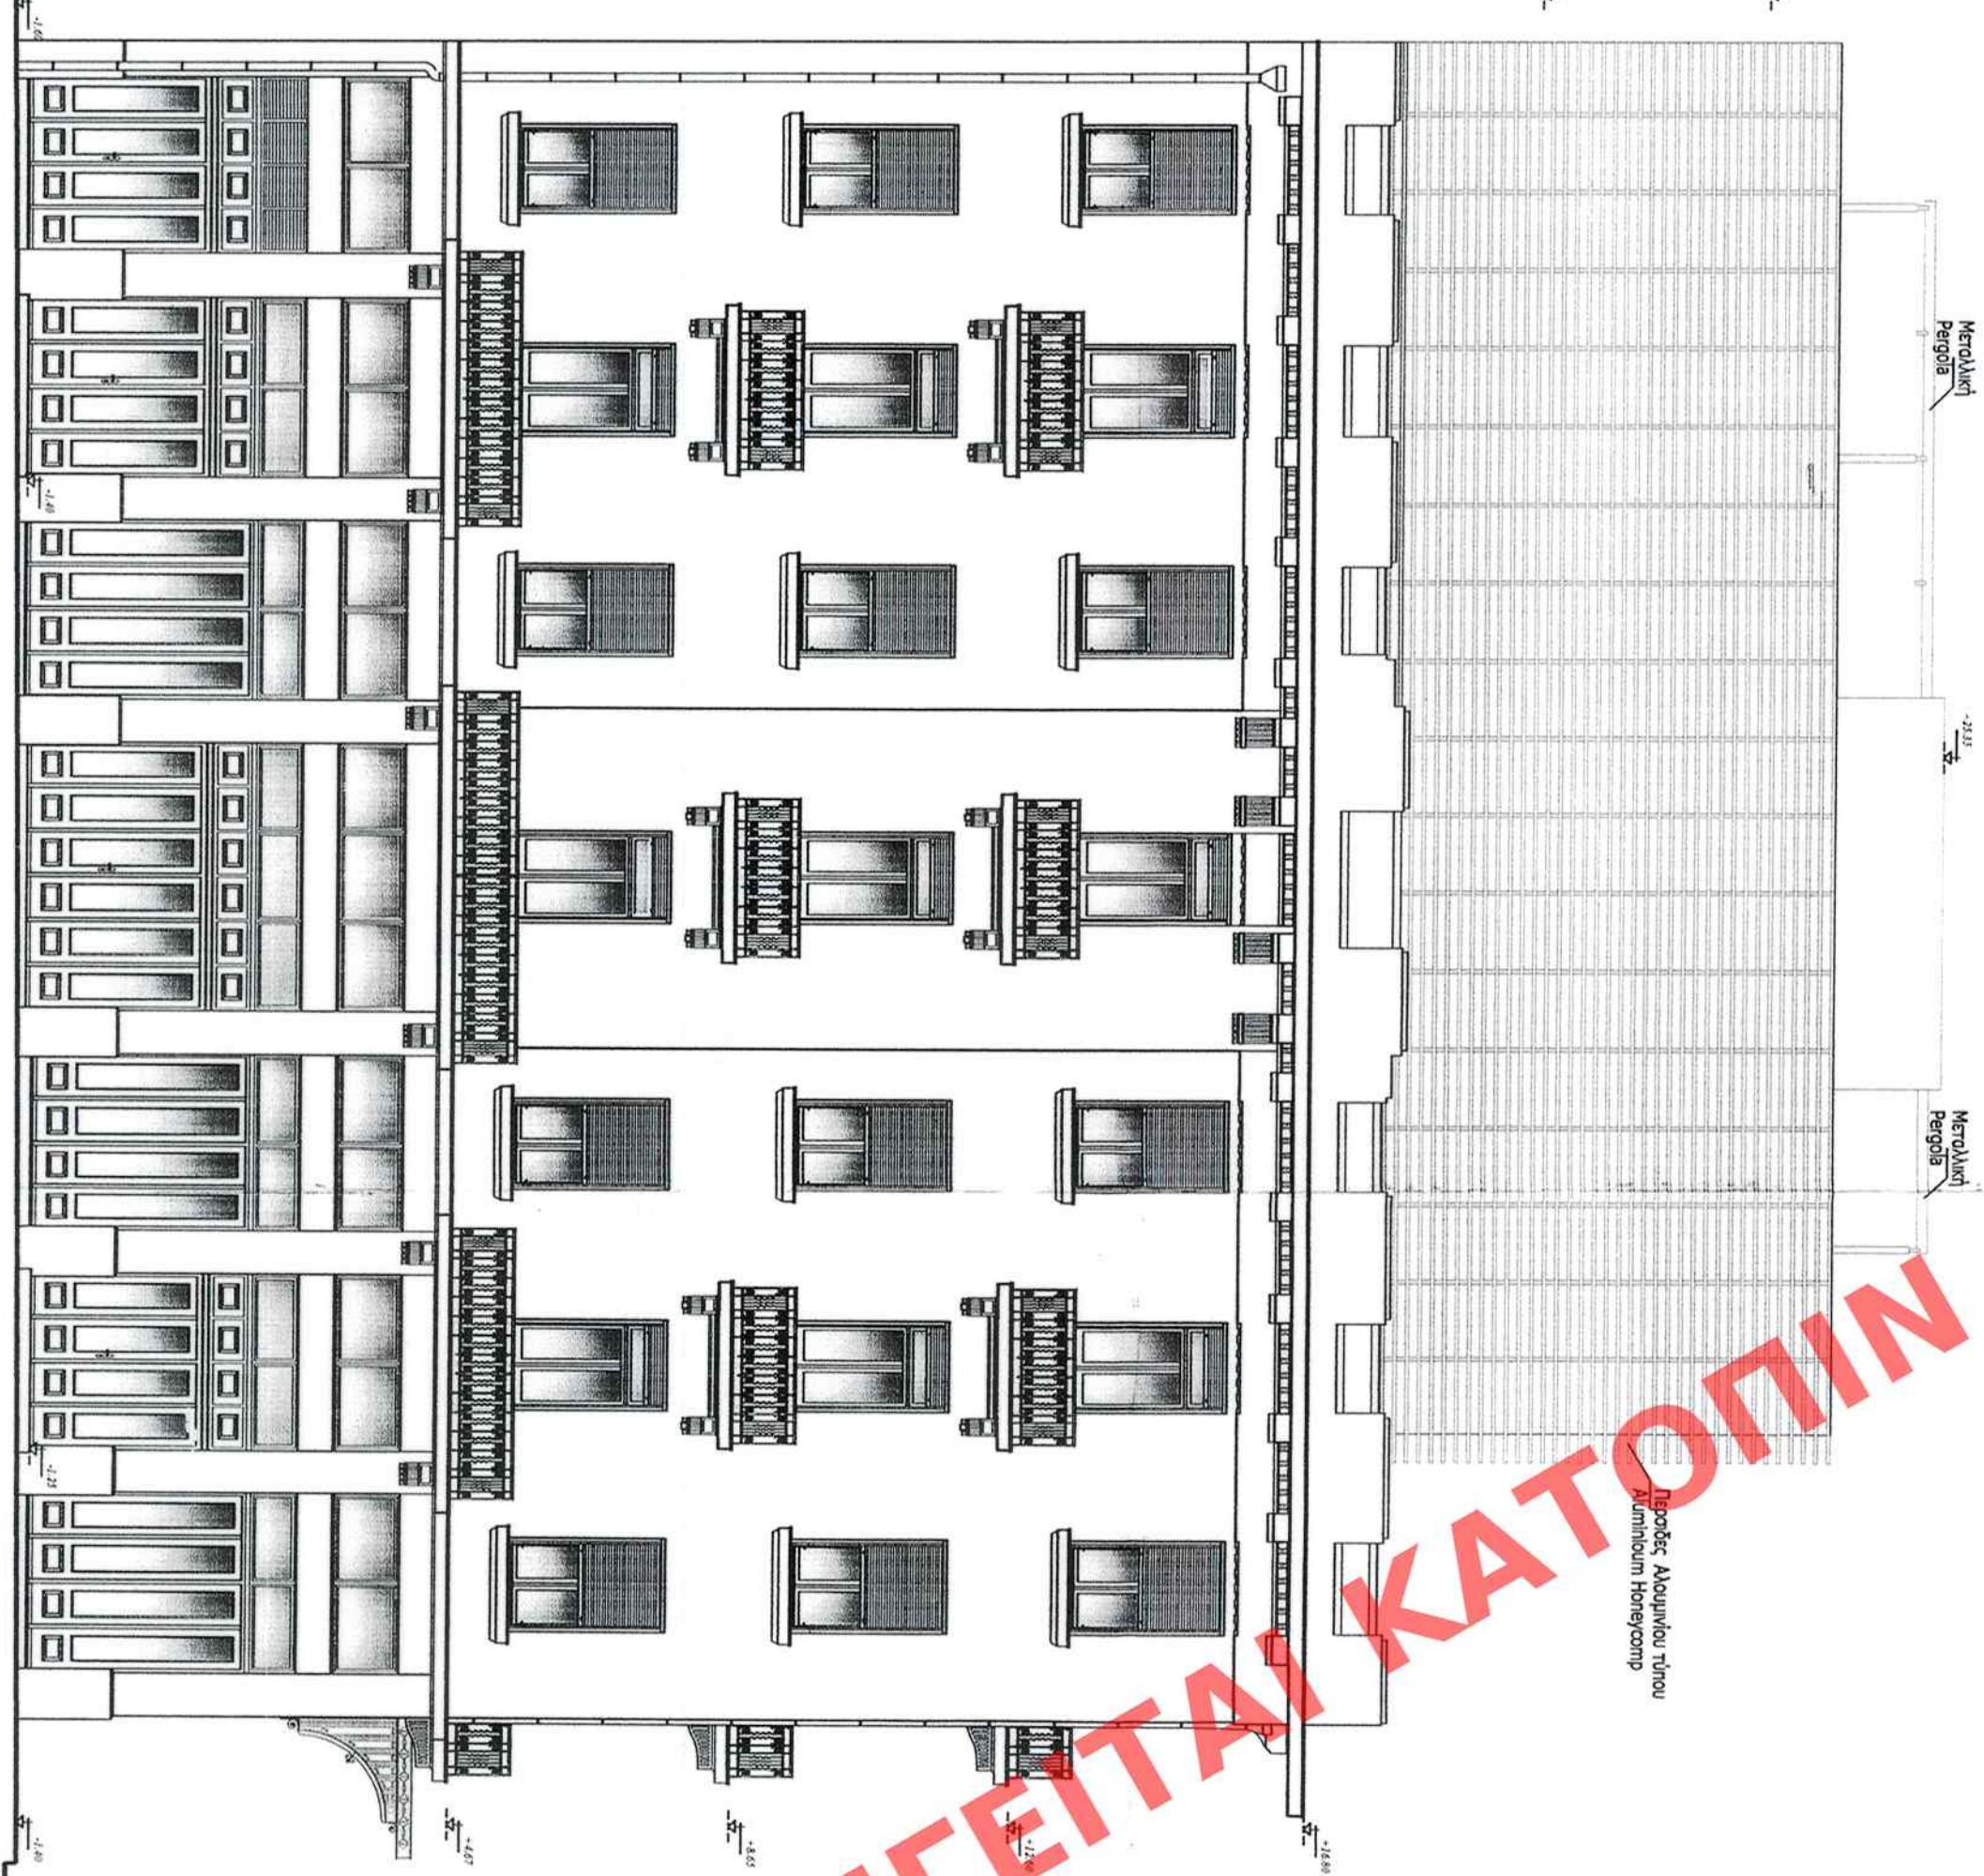

Όψη οδού Σκουζέ

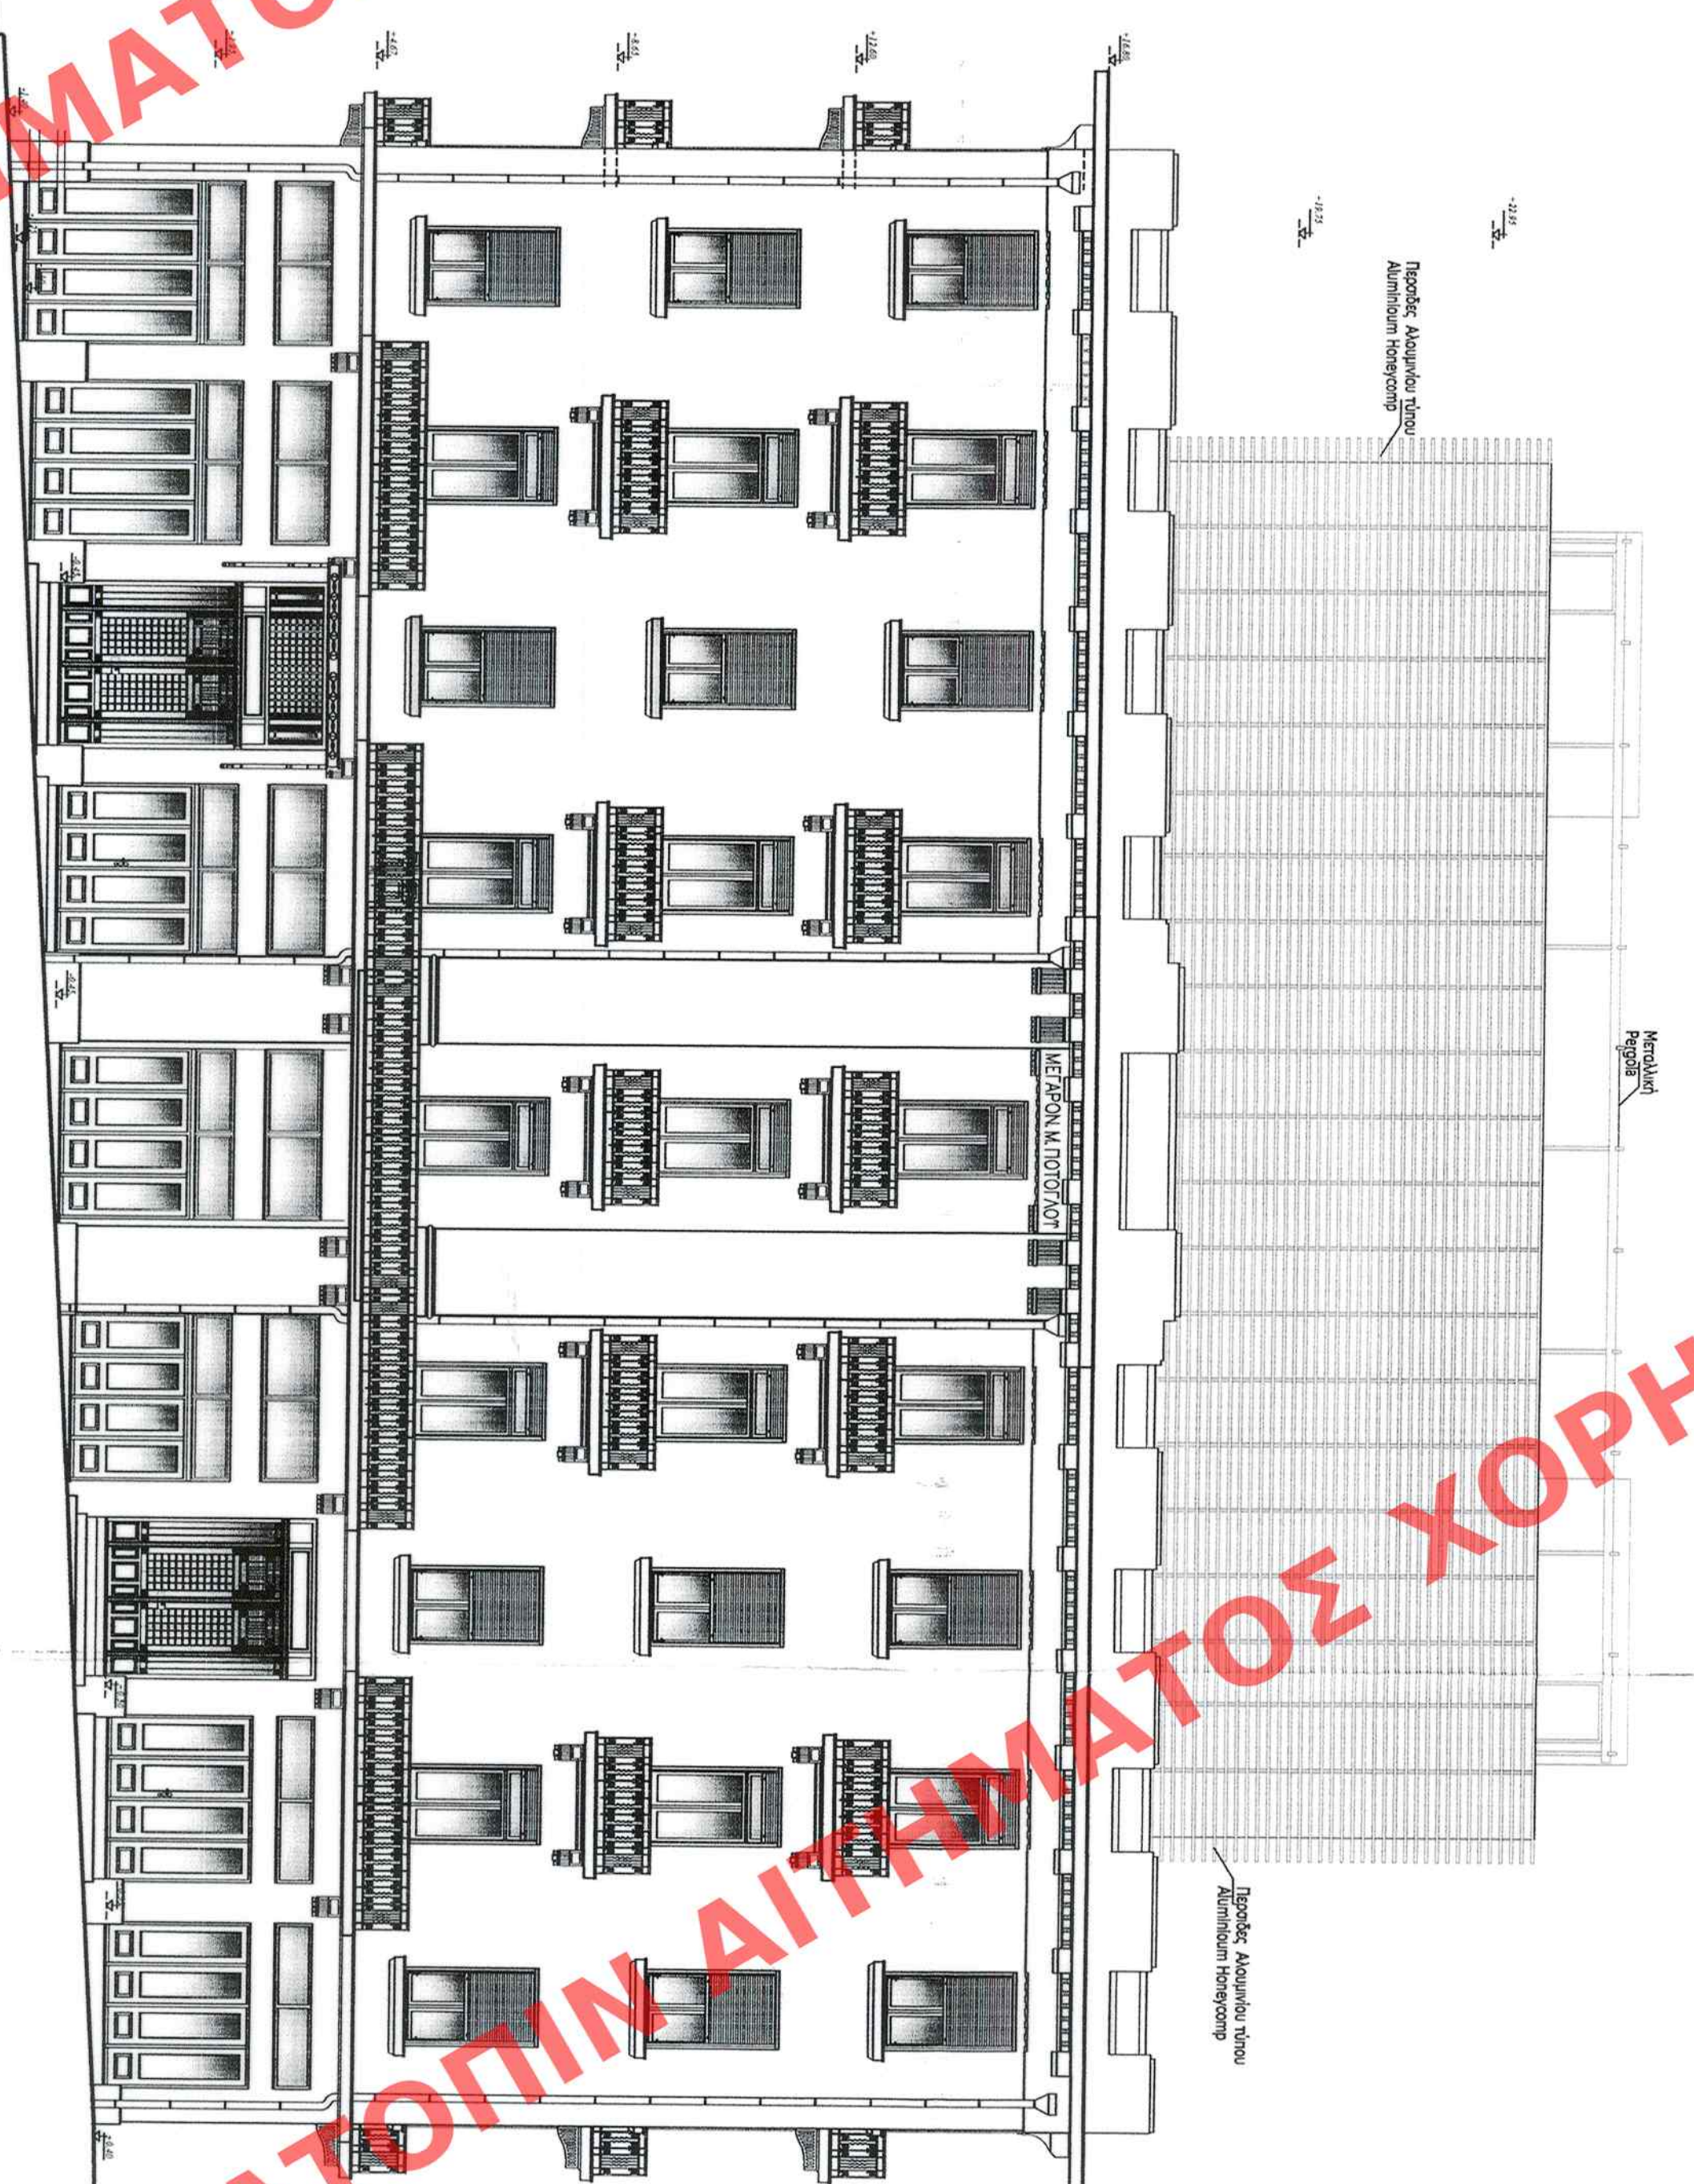

Ὁψη οδοῦ Νοταρά

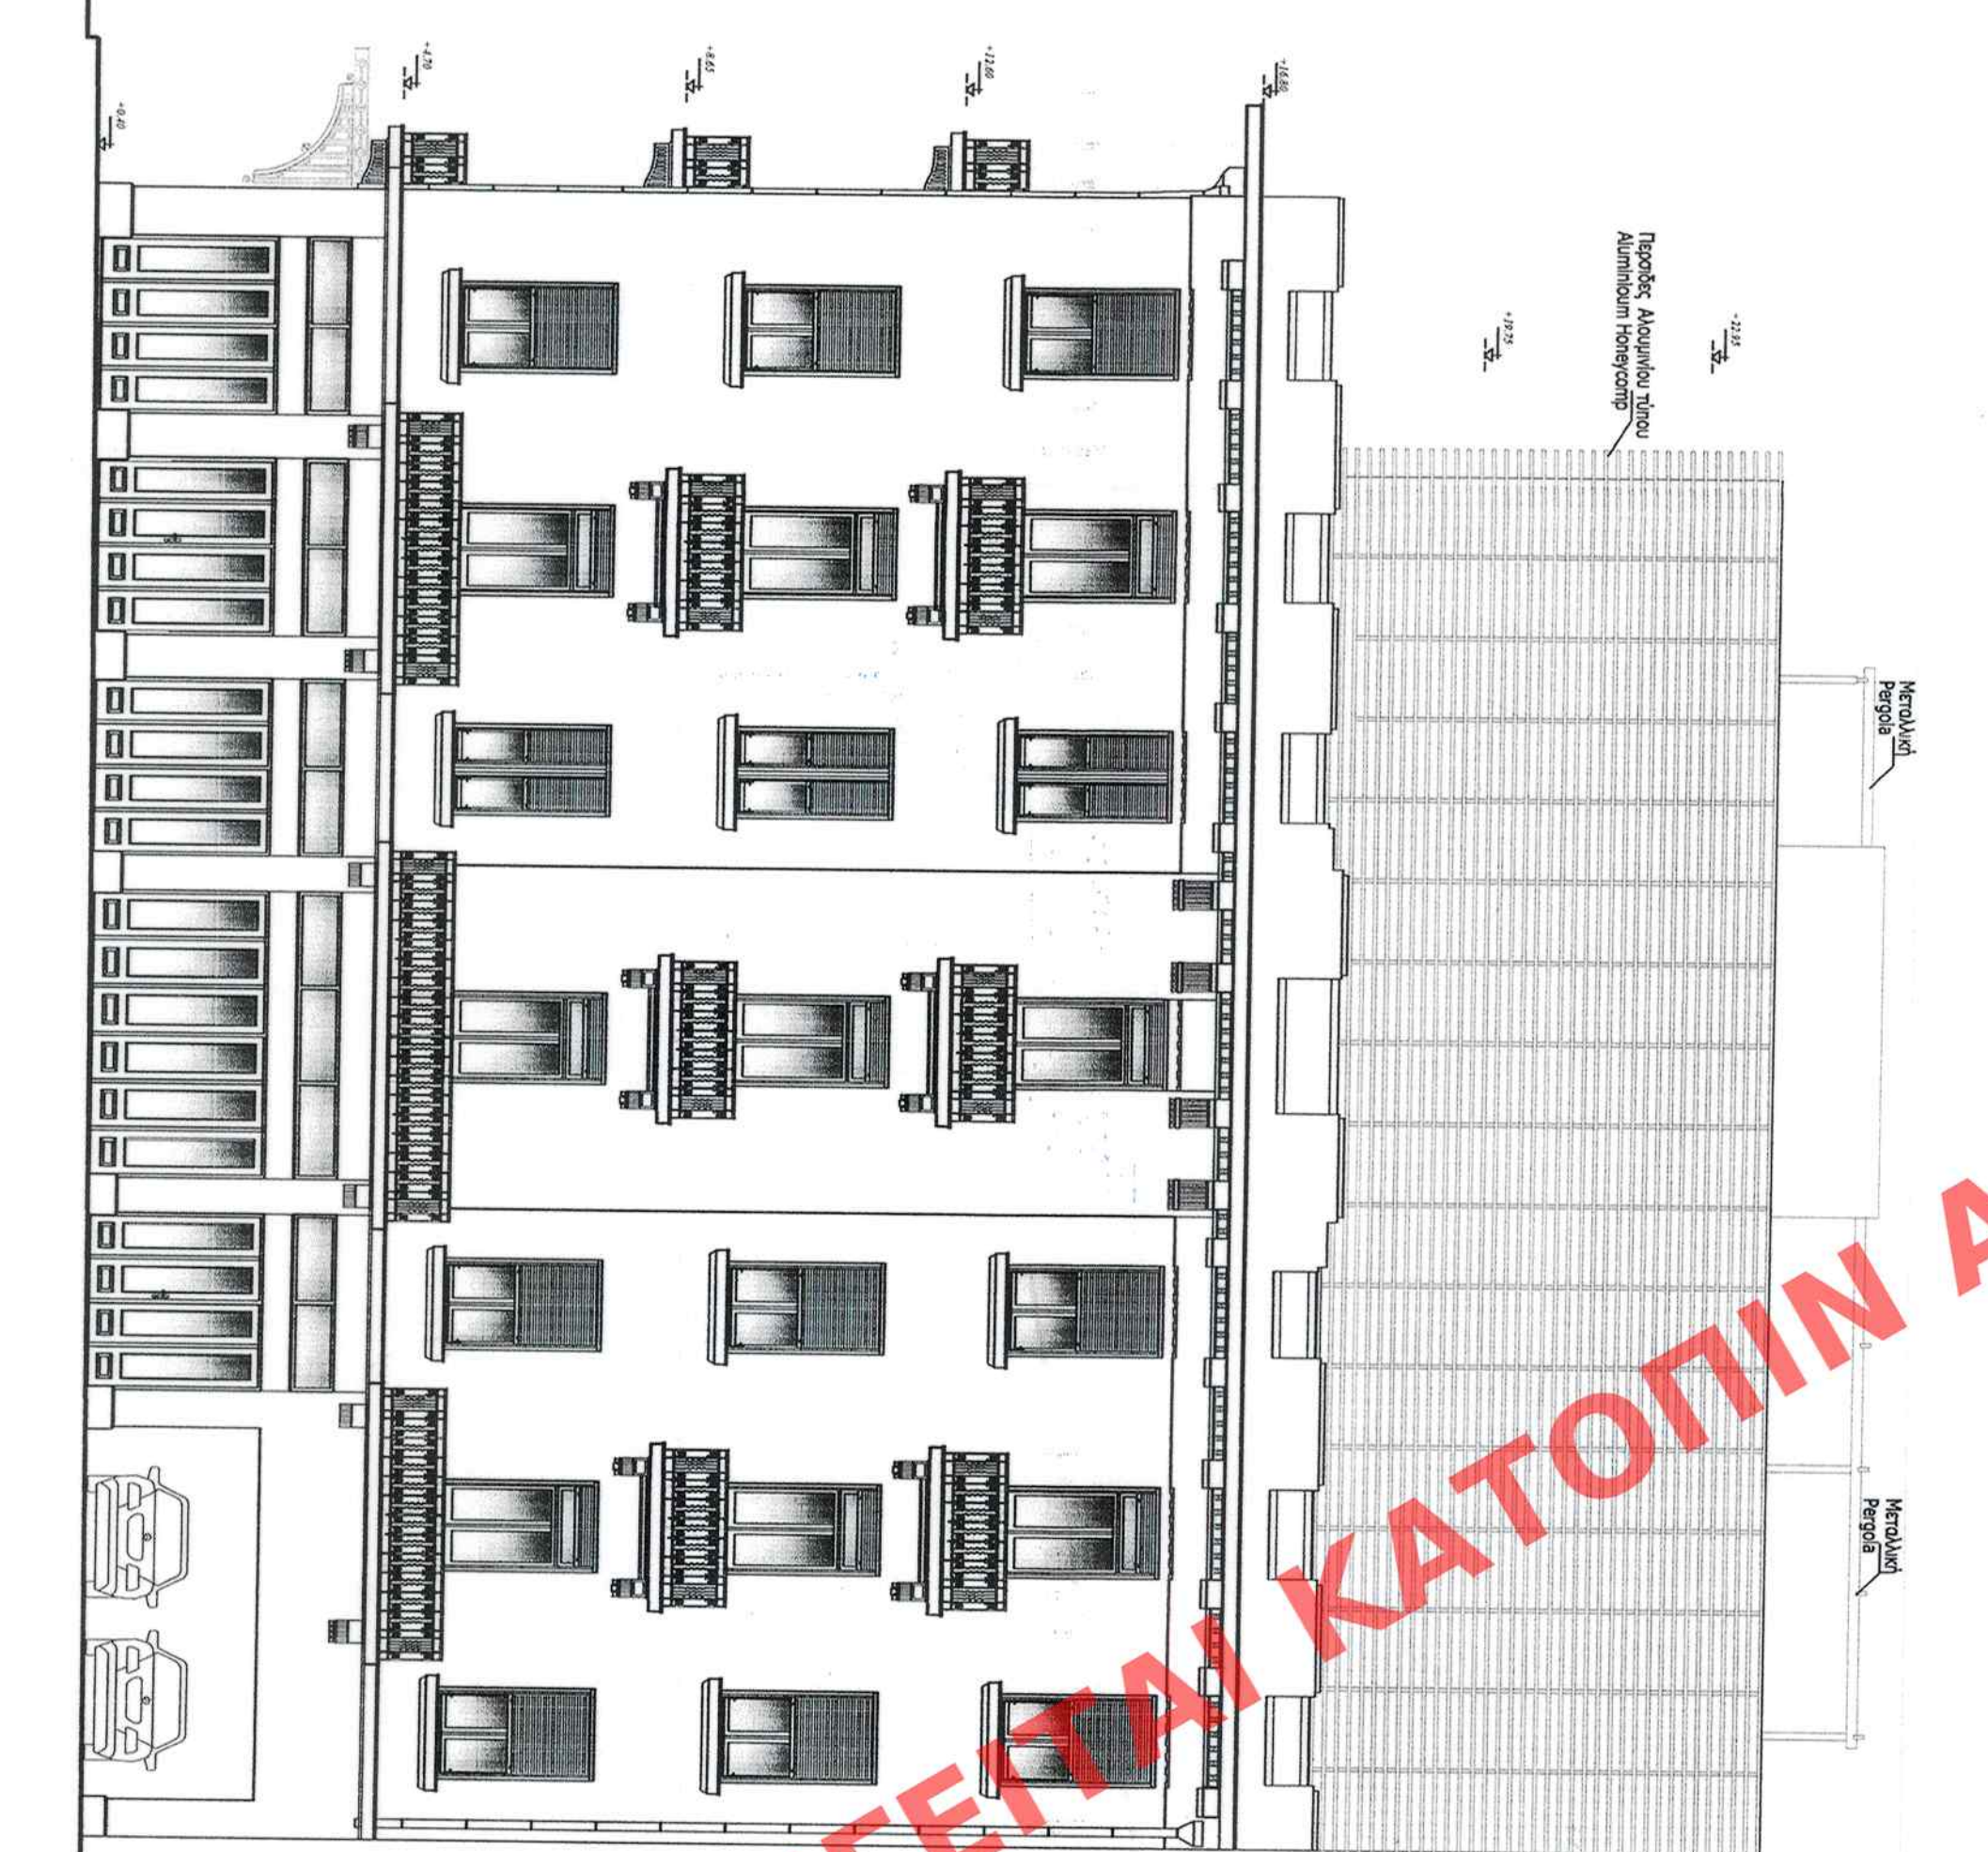

ΣΗ : ΠΕΙΡΑΙΑΣ

ΔΙΕΥΘΥΝΣΗ ΑΡΧΙΤΕΚΤΟΝΙΚΗΣ, ΟΙΚΟΔΟΜΙΚΩΝ
ΚΑΝΟΝΙΣΜΩΝ ΚΑΙ ΑΔΕΙΟΔΟΤΗΣΕΩΝ
ΤΜΗΜΑ ΔΙΑΤΗΡΗΣΕΩΝ ΚΤΙΡΙΩΝ

ΜΑ: Καθολικός συστηρησιακτών ειδικών όρων
και Περιφερειών δόμησης στο διατηρητέ κτίριο
επί των οδών Φίλωνος 119, Σκουζέ 7 και
Νοσφά 116, στο Δήμο Πειραιά.

ΤΙΤΛΟΣ ΣΧΕΔΙΟΥ : ΟΦΕΙΣ ΕΠΙ ΤΩΝ ΟΔΩΝ ΦΙΛΩΝΟΣ,
ΣΚΟΥΖΕ & ΝΟΤΑΡΑ

KAHIMAKA: 1:100

[illegible]

Architectural drawing of a building facade. The drawing shows a long, low building with a series of windows and a central entrance. A red stamp is overlaid on the drawing, reading "ΧΟΡΗΓΕΙΤΑΙ ΚΑΤΟΠΙΝ ΑΙΤΗΜΑΤΟΣ ΧΟΡΗΓΕΙΤΑΙ" (Granted upon request).