


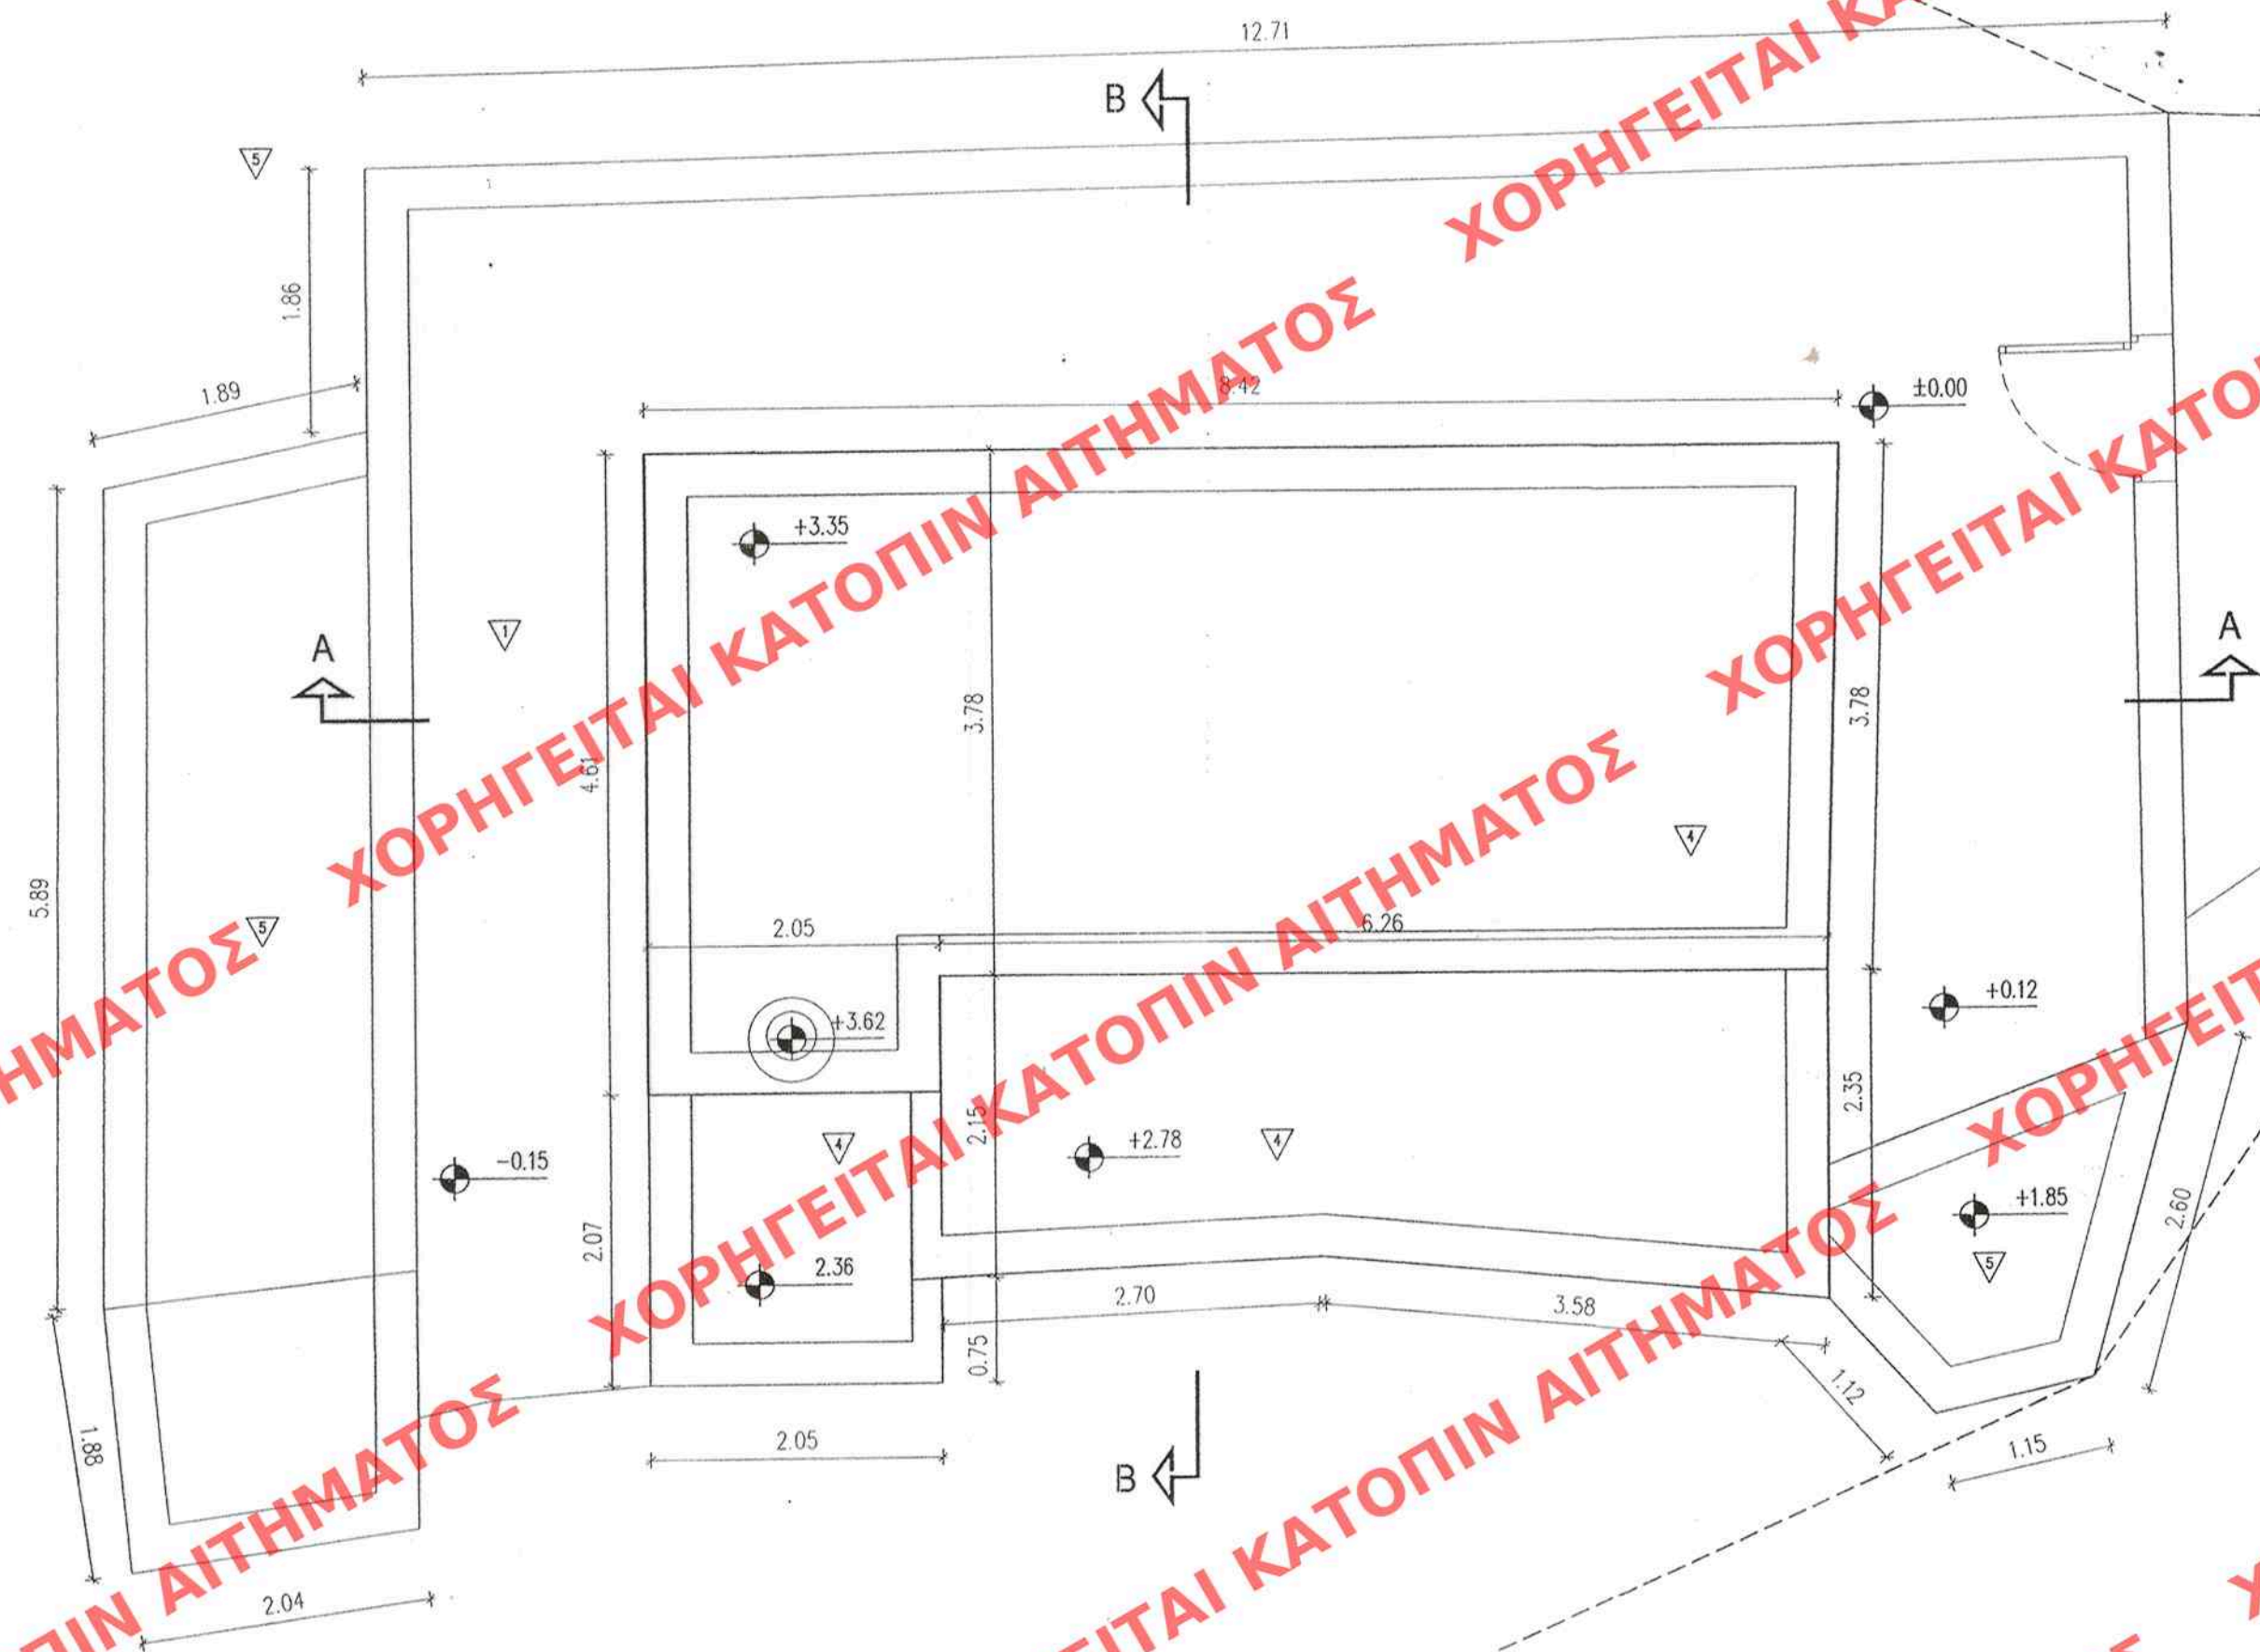

ΕΛΗΜΟΣΙΕΥΟΝ ΕΙΣ ΤΟ ΥΠΕΡΙΘΙΜ. 94 ΦΥΛΟ ΤΟΥ
ΑΑΠ ΤΕΥΧΟΥΣ ΤΗΣ ΕΦΗΜΕΡΙΔΑΣ ΤΗΣ ΚΥΒΕΡΝΗΤΕΩΣ
ΤΗΣ 21 Μαΐου 2015

ΥΠΟΥΡΓΕΙΟ ΠΑΡΑΓΩΓΙΚΗΣ ΑΝΑΣΥΓΚΡΟΤΗΣΗΣ
ΠΕΡΙΒΑΛΛΟΝΤΟΣ & ΕΝΕΡΓΕΙΑΣ

18464/15
"ΕΥΧΑΡΙΣΤΙΑΣ ΕΠΙΘΕΤΗΣ ΜΕΘΑΝΟΙΩΣ ΚΑΤΟΛΙΩΣ
ΠΡΟΒΕΒΗΤΑΙ ΕΝΤΕ ΕΥΡΕΣΙΝ ΕΞΕΔΩΝ ΠΡΟΚΡΙΩΝ
"ΑΓΙΩΝ ΧΑΡΙΣΤΟΣ ΤΩΝ ΕΥΧΑΡΙΣΤΙΑΣ ΕΠΙΘΕΤΗΣ
ΑΓΙΩΝ ΣΙΩΝ ΜΕΝ ΣΙΩΝ (V. KUDG SIV)

AGHRA 29 April 2015
Alm's


Γαργαλιάνοι

KENTRIKO SYMBOLIO POLEOΔOMIKON
GEMNION & AMΦIBHΤΗΣΕΩΝ

Το παρόν σχεδιαστικό μελετήθηκε από το
ΚΕ.Σ.Π.Ο.Θ.Α. της 24/9/2014
και εγκρίθηκε σύμφωνα με την υπ' αριθμ.

51
ΠΡΟΕΔΡΟΣ
ΥΠΟΜΟΧΗ ΤΟΥ
ΓΡΑΜΜΑΤΕΑΣ

Ι ΑΡΧΕΙΟΥΣ

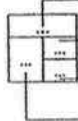ΥΠΟΜΝΗΜΑ ΚΑΤΟΨΕΩΝ - ΤΟΜΩΝ	
ΓΕΝΙΚΑ ΣΥΜΒΟΛΑ	 ΤΥΠΟΣ ΟΡΟΦΗΣ  ΕΛΕΥΘΕΡΟ ΥΨΟΣ ΑΠΟ ΣΤΑΘΜΗ ΤΕΛΙΚΟΥ ΔΑΠΕΔΟΥ  ΤΥΠΟΣ ΔΑΠΕΔΟΥ  ΤΕΛΙΚΗ ΣΤΑΘΜΗ ΔΑΠΕΔΟΥ
ΤΟΙΧΟΙ	 ΛΙΘΟΔΟΜΗ  ΟΡΛΙΣΜΕΝΟ ΣΚΥΡΟΔΕΜΑ  ΟΠΤΟΠΛΙΝΘΟΔΟΜΗ
ΤΕΛΙΚΕΣ ΕΠΙΦΑΝΕΙΕΣ	 ΤΡΙΠΤΟ ΕΠΙΧΡΙΣΜΑ  ΕΜΦΑΝΙΣΗ ΛΙΘΟΔΟΜΗΣ  ΒΑΜΜΕΝΗ ΛΙΘΟΔΟΜΗ
ΤΥΠΟΙ ΔΑΠΕΔΩΝ	 ΦΥΣΙΚΟΥ ΛΙΘΟΥ  ΥΦΙΣΤΑΜΕΝΟ ΣΥΛΙΝΟ ΔΑΠΕΔΟ  ΥΦΙΣΤΑΜΕΝΑ ΠΛΑΚΙΔΙΑ ΤΣΙΜΕΝΤΟΥ  ΤΣΙΜΕΝΤΟΚΟΝΙΑ  ΦΥΣΙΚΟ ΕΔΑΦΟΣ
ΤΥΠΟΙ ΟΡΟΦΩΝ	 ΥΦΙΣΤΑΜΕΝΗ ΟΡΟΦΗ ΑΠΟ ΠΕΤΡΩΜΑ ΣΕ ΜΕΤΑΛΛΙΚΑ ΔΟΚΑΡΙΑ, ΑΧΥΡΟΧΩΜΑ ΚΑΙ ΤΣΙΜΕΝΤΟΚΟΝΙΑ  ΥΦΙΣΤΑΜΕΝΗ ΟΡΟΦΗ ΑΠΟ ΠΕΤΡΙΝΕΣ ΠΛΑΚΕΣ ΣΕ ΣΥΛΙΝΑ ΔΟΚΑΡΙΑ, ΑΧΥΡΟΧΩΜΑ ΚΑΙ ΤΣΙΜΕΝΤΟΚΟΝΙΑ  ΠΕΤΡΩΜΑ ΣΕ ΣΥΛΙΝΑ ΔΟΚΑΡΙΑ, ΠΛΑΚΑ ΟΠΛΙΣΜΕΝΟΥ ΣΚΥΡΟΔΕΜΑΤΟΣ, ΜΟΝΩΣΕΙΣ ΚΑΙ ΤΣΙΜΕΝΤΟΚΟΝΙΑ
ΕΞΕΤΡΙΚΑ ΥΛΟΣΤΑΣΙΑ	 ΚΩΔΙΚΟΣ  ΠΡΕΚΙ  ΠΟΔΙΑ  ΠΛΑΤΟΣ
ΘΥΡΕΣ	 ΚΩΔΙΚΟΣ  ΠΡΕΚΙ  ΠΛΑΤΟΣ

Το παρόν σχεδιάγραμμα συνοδεύει
την από 11/9/2014 εισήγηση της
Δ/σης ΑΡΧΙΤΕΚΤΟΝΙΚΗΣ
Ο ΠΡΟΪΣΤΑΜΕΝΟΣ ΤΗΣ Δ/ΣΗΣ

Г. Г. К. А. Н. Д. С. У. Р. Н. И

ΑΝΑΣΤΑΣΙΑ ΣΥΡΓΙΑΝΝΗ - ΣΕΡΓΙΑΝΝΗ

ΕΛΛΗΝΙΚΗ ΔΗΜΟΚΡΑΤΙΑ
ΑΠΟΚΕΝΤΡΩΜΕΝΗ ΔΙΟΙΚΗΣΗ ΑΙΓΑΙΟΥ
ΣΥΜΒΟΥΛΙΟ ΑΡΧΙΤΕΚΤΟΝΙΚΗΣ
ΠΕΡΙΦΕΡΕΙΑΚΗΣ ΕΝΟΤΗΤΑΣ ΜΗΛΟΥ

συνοδεύει το.....9 0 /.....1 ης πρακτικ
με την προϋπόθεση ότι τηρούνται
οι πολυοδομικές διατάξεις

Μήλος.....16 ΙΟΥΝ. 2014.....

ΑΝΤΙΚΑΤΑΣΤΑΣΗ ΣΤΕΓΗΣ ΚΑΙ ΜΕΡΙΚΕΣ ΕΠΙΣΚΕΥΕΣ
ΥΠΑΡΧΟΝΤΟΣ ΜΟΝΟΡΡΟΦΟΥ ΚΤΙΣΜΑΤΟΣ

ΑΓΙΟΣ ΧΑΡΑΛΑΜΠΟΣ - ΦΑΡΟΣ ΣΙΦΝΟΣ

ΚΑΤΟΨΗ ΔΩΜΑΤΩΝ
ΠΡΟΤΑΣΗ

A2

ΗΜΕΡΟΜΗΝΙΑ ΑΠΡΙΛΙΟΣ 2011

ΚΛΙΜΑΚΑ	1:50
---------	------

ΜΕΛΕΤΗΤΗΣ
ΑΡΧΙΤΕΚΤΩΝ ΜΗΧΑΝΙΚΟ

ΕΓΚΡΙΣΕΙΣ

Γ. ΛΑΖΑΡΟΠΟΥΛΟΣ

ΕΞΑΜΠΕΛΑ ΣΙΦΝΟΣ
ΤΗΛ. (22840) 31331-31313 (FAX)

ΣΦΡΑΓΙΔΑ / ΥΠΟΓΡΑΦΗ

ΕΓΚΡΙΣΕΙΣ	
-----------	--

ΓΕΩΡΓΙΟΣ Κ. ΛΑΖΑΡΟΠΟΥΛΟΣ
ΛΟΓ. ΑΡΧΙΤΕΚΤΟΝ ΜΗΧΑΝΙΚΟΣ
ΕΠΙΣΤΗΤΕΣ ΠΑΝΙΠΙΟΥ ΟΙΚΙΣΜΟΥ
ΕΛΛΑΔΑΣ Τ.Ε.Ε. ΑΡΙΘ. ΜΗΤΡ. 21654
619 00772 ΔΟΥΛ. Η' ΔΕΚΕΜΒΡΙΟΥ
1975 ΕΛ. ΑΘΗΝΑ 13: 45 ΤΗΛ. 1564720