


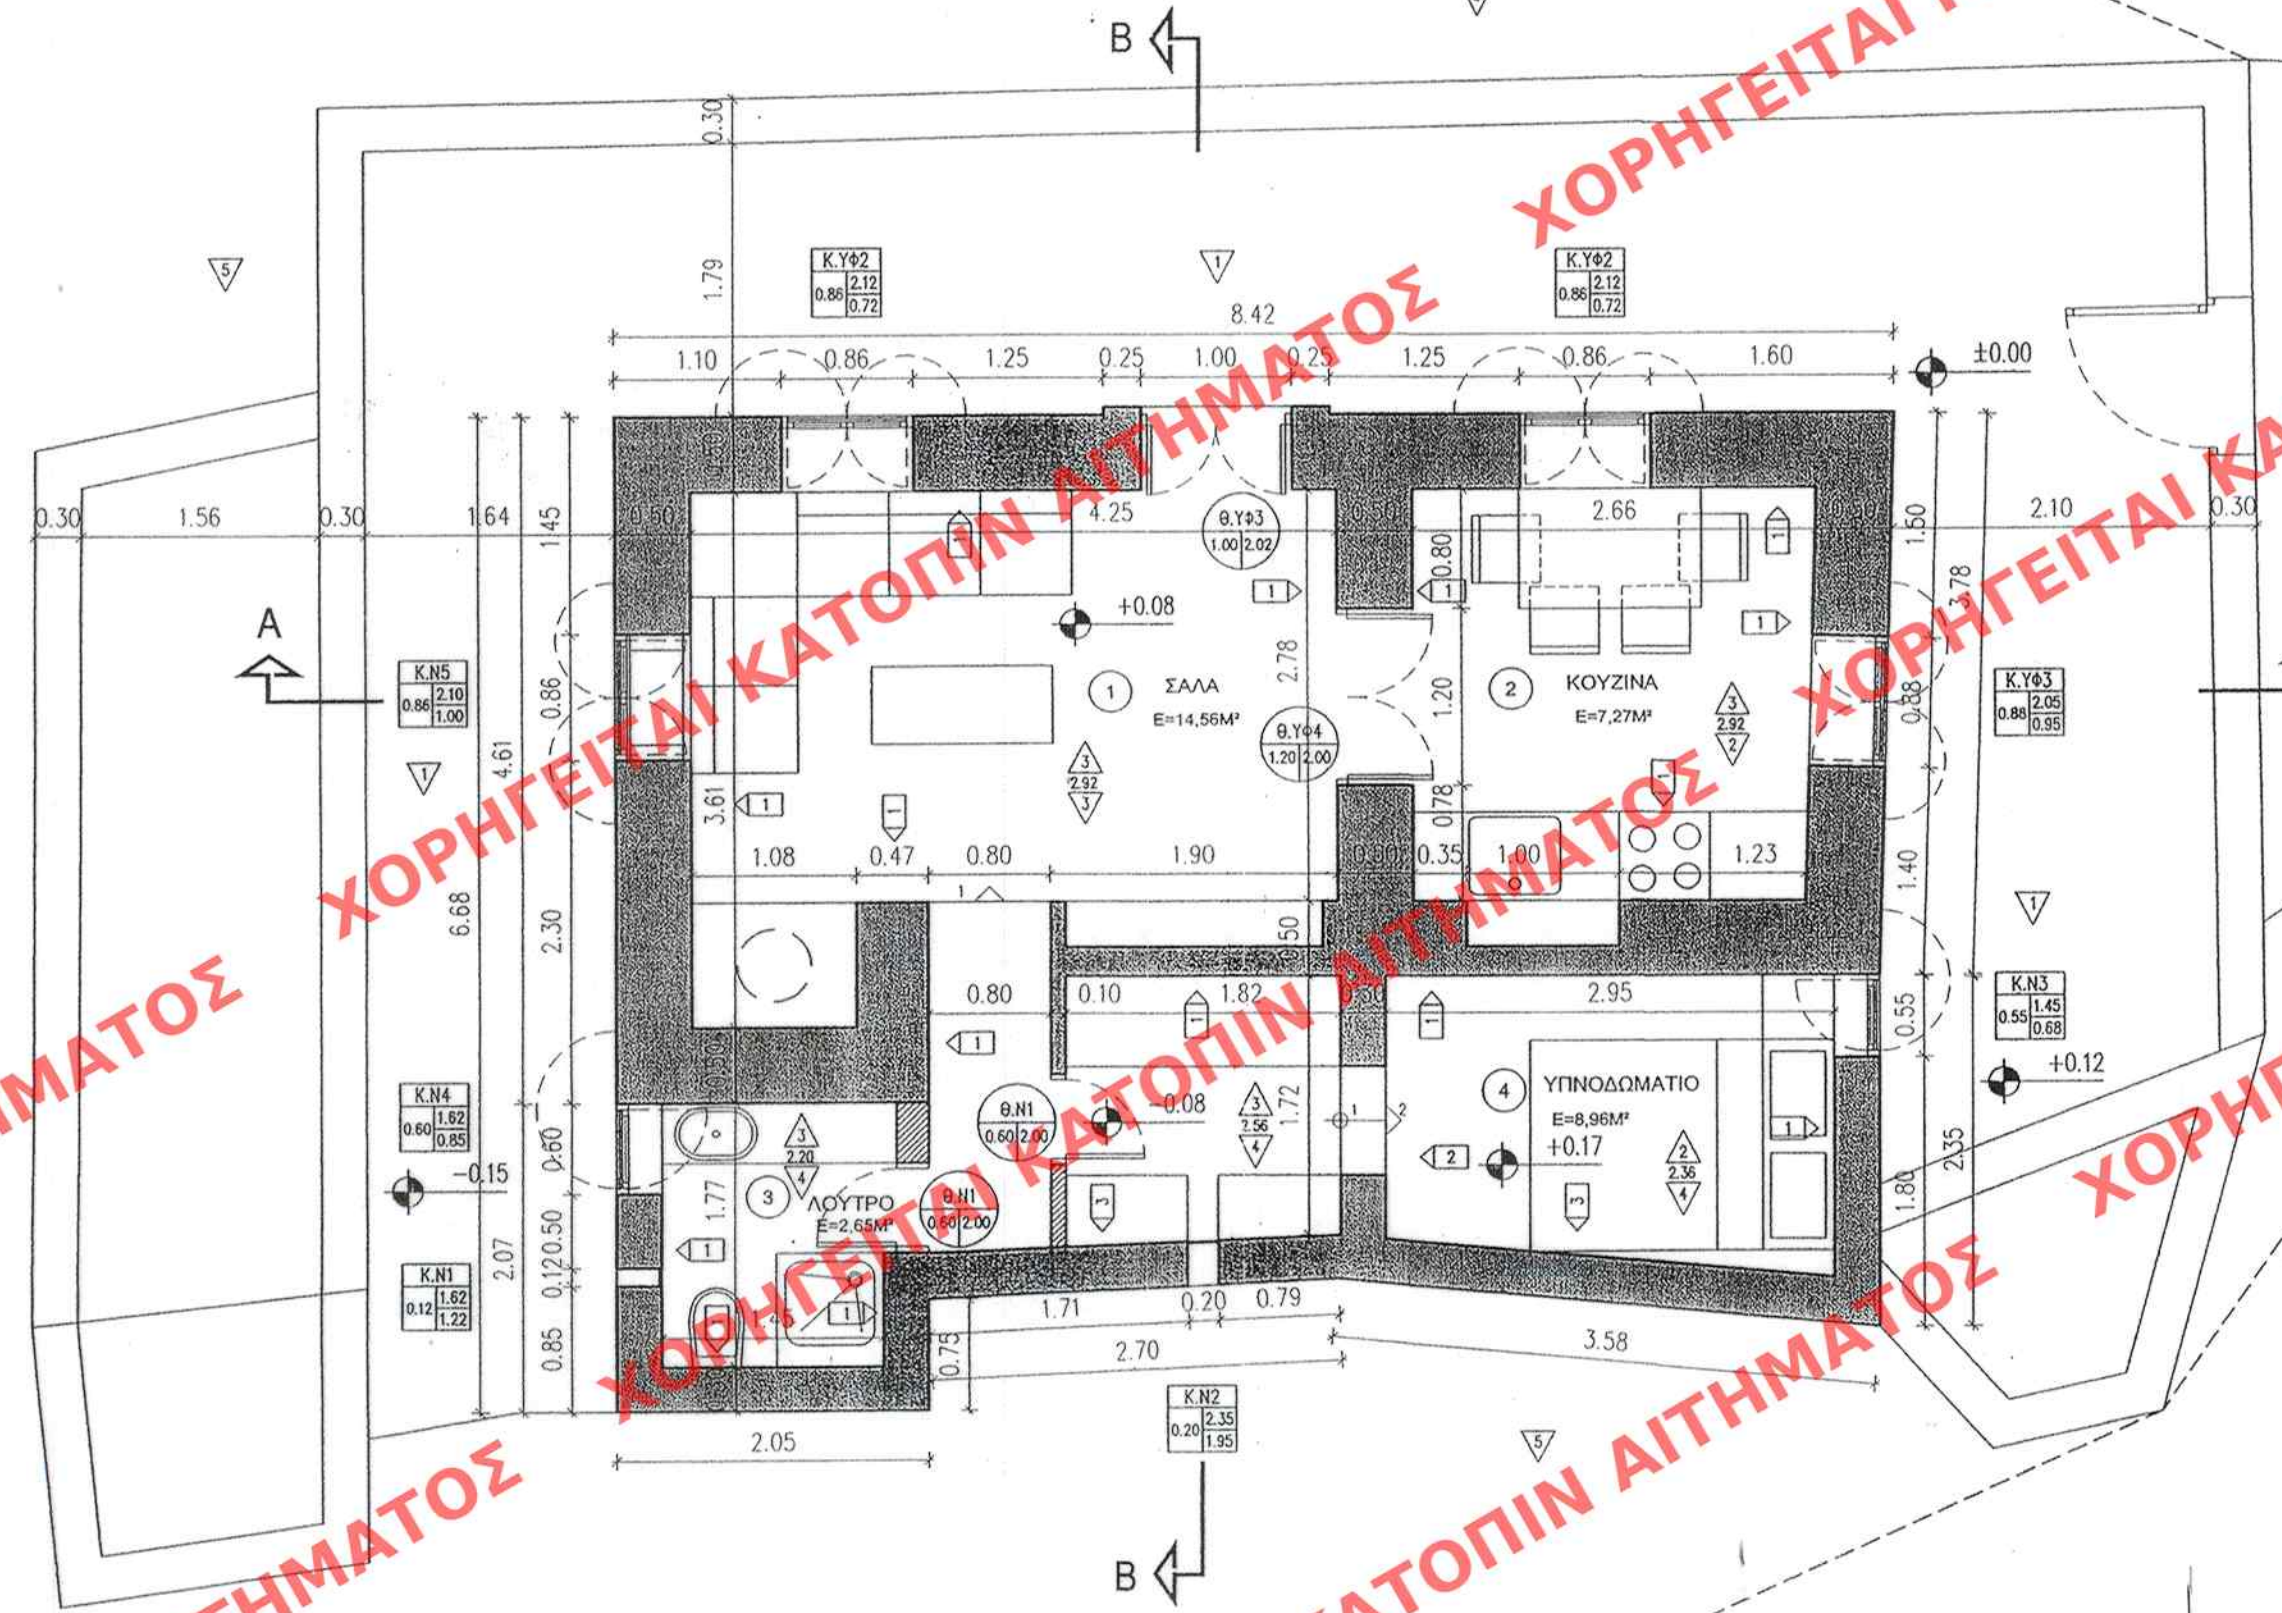

ΕΛΛΗΜΟΣΙΕΥΘΗ ΕΙΣ ΤΟ ΥΠ ΑΡΙΘΜ. 94
ΤΕΥΧΟΣ ΤΗΣ ΕΦΗΜΕΡΙΔΑΣ ΤΗΣ ΚΥΒΕΡΝΗΣΕΩΣ
ΤΗΣ 21 Μαρτίου 2015

ΥΠΟΥΡΓΕΙΟ ΠΑΡΟΙΚΗΣ ΑΝΑΣΥΓΚΡΟΤΗΣΗΣ,
ΠΕΡΙΒΑΛΛΟΝΤΟΣ & ΕΝΕΡΓΕΙΑΣ
ΣΥΝΟΔΕΥΕΙ ΤΗΝ ΥΠ ΑΡΙΘΜ. 18464/15 ΑΠΟΦΑΣΗ
"Επιβεβαιώνει το αίτημα κατασκευής
της δομής της επιφάνειας σχεδίου της
"Αγίας Χαραλαμπίου" της οικίας Φάρου του
Βήμου Σίφνου ν.κ.α. Σίφνου (ν.κ.α. Φάρου)
ΑΘΗΝΑ, 29 Απριλίου 2015
10/11/15
Γ. Φάρου

ΚΕΝΤΡΙΚΟ ΣΥΜΒΟΥΛΙΟ ΠΟΛΕΟΔΟΜΙΚΩΝ
ΟΡΓΑΝΟ ΤΟΥ ΑΡΧΙΤΕΚΤΟΝΙΚΟΥ ΕΛΛΗΝΙΚΟΥ ΣΥΜΒΟΥΛΙΟΥ
Το παρόν σχέδιο κατασκευής μελετήθηκε από το
ΚΕΝΤΡΙΚΟ ΣΥΜΒΟΥΛΙΟ ΠΟΛΕΟΔΟΜΙΚΩΝ, τη
24.19.12.014, τη
και εγκρίθηκε σύμφωνα με την υπ' αριθμ.
57/2015 απόφαση του
ΠΡΟΕΔΡΟΥ ΓΡΑΜΜΑΤΕΑΣ
Χ. ΚΑΖΑΠΗ
Ι. ΑΓΓΕΛΙΔΗΣ

ΥΠΟΜΝΗΜΑ ΚΑΤΟΨΕΩΝ - ΤΟΜΩΝ	
ΓΕΝΙΚΑ ΣΥΜΒΟΛΑ	ΤΥΠΟΣ ΟΡΟΦΗΣ ΕΛΕΥΘΕΡΟ ΥΨΟΣ ΑΠΟ ΣΤΑΘΜΗ ΤΕΛΙΚΟΥ ΔΑΠΕΔΟΥ ΤΥΠΟΣ ΔΑΠΕΔΟΥ ΤΕΛΙΚΗ ΣΤΑΘΜΗ ΔΑΠΕΔΟΥ
ΤΟΙΧΟΙ	ΛΙΘΟΔΟΜΗ ΟΠΛΙΣΜΕΝΟ ΣΚΥΡΟΔΕΜΑ ΟΠΤΟΠΛΙΝΘΟΔΟΜΗ
ΤΕΛΙΚΕΣ ΕΠΙΦΑΝΕΙΕΣ	ΤΡΙΠΤΟ ΕΠΙΧΡΙΣΜΑ ΕΜΦΑΝΗΣ ΛΙΘΟΔΟΜΗ ΒΑΜΜΕΝΗ ΛΙΘΟΔΟΜΗ
ΤΥΠΟΙ ΔΑΠΕΔΩΝ	ΦΥΣΙΚΟΥ ΛΙΘΟΥ ΥΦΙΣΤΑΜΕΝΟ ΣΥΛΙΝΟ ΔΑΠΕΔΟ ΥΦΙΣΤΑΜΕΝΑ ΠΛΑΚΙΔΙΑ ΤΣΙΜΕΝΤΟΥ ΤΣΙΜΕΝΤΟΚΟΝΙΑ ΦΥΣΙΚΟ ΕΔΑΦΟΣ
ΤΥΠΟΙ ΟΡΟΦΩΝ	ΥΦΙΣΤΑΜΕΝΗ ΟΡΟΦΗ ΑΠΟ ΠΕΤΣΩΜΑ ΣΕ ΜΕΤΑΛΛΙΚΑ ΔΟΚΑΡΙΑ, ΑΧΥΡΟΧΩΜΑ ΚΑΙ ΤΣΙΜΕΝΤΟΚΟΝΙΑ ΥΦΙΣΤΑΜΕΝΗ ΟΡΟΦΗ ΑΠΟ ΠΕΤΡΙΝΕΣ ΠΛΑΚΕΣ ΣΕ ΣΥΛΙΝΑ ΔΟΚΑΡΙΑ, ΑΧΥΡΟΧΩΜΑ ΚΑΙ ΤΣΙΜΕΝΤΟΚΟΝΙΑ ΠΕΤΣΩΜΑ ΣΕ ΣΥΛΙΝΑ ΔΟΚΑΡΙΑ, ΠΛΑΚΑ ΟΠΛΙΣΜΕΝΟΥ ΣΚΥΡΟΔΕΜΑΤΟΣ, ΜΟΝΩΣΕΙΣ ΚΑΙ ΤΣΙΜΕΝΤΟΚΟΝΙΑ
ΕΞΩΤΕΡΙΚΑ ΥΑΛΟΣΤΑΣΙΑ	ΚΩΔΙΚΟΣ ΠΡΕΚΙ ΠΟΔΙΑ ΠΛΑΤΟΣ Λ.Υ. = ΥΦΙΣΤΑΜΕΝΟ ΑΝΟΙΓΜΑ Κ.Υ. = ΥΦΙΣΤΑΜΕΝΟ ΚΟΥΦΩΜΑ Κ.Ν. = ΝΕΟ ΚΟΥΦΩΜΑ
ΘΥΡΕΣ	ΚΩΔΙΚΟΣ ΠΡΕΚΙ ΠΛΑΤΟΣ Θ.Υ. = ΥΦΙΣΤΑΜΕΝΗ ΘΥΡΑ Θ.Ν. = ΝΕΑ ΘΥΡΑ Θ.Π. = ΠΥΡΑΝΤΟΧΗ ΘΥΡΑ

Το παρόν σχεδιάγραμμα συνοδεύει
την από 11.9.12.014, εισήγηση της
Δ/νσης ΑΡΧΙΤΕΚΤΟΝΙΚΗΣ
Ο ΠΡΟΪΣΤΑΜΕΝΟΣ ΤΗΣ Δ/ΝΣΗΣ

Γ. ΚΑΡΑΪΩΤΗ

ΑΝΑΣΤΑΣΙΑ ΣΥΡΓΙΑΝΝΗ - ΣΕΡΓΙΑΝΝΗ		ΕΛΛΗΝΙΚΗ ΔΗΜΟΚΡΑΤΙΑ ΑΠΟΚΕΝΤΡΩΜΕΝΗ ΔΙΟΙΚΗΣΗ ΑΙΓΑΙΟΥ ΣΥΜΒΟΥΛΙΟ ΑΡΧΙΤΕΚΤΟΝΙΚΗΣ ΠΕΡΙΦΕΡΕΙΑΚΗΣ ΕΝΟΤΗΤΑΣ ΜΗΛΟΥ	
ΕΡΓΟ	ΑΝΤΙΚΑΤΑΣΤΑΣΗ ΣΤΕΓΗΣ ΚΑΙ ΜΕΡΙΚΕΣ ΕΠΙΣΚΕΥΕΣ ΥΠΑΡΧΟΝΤΟΣ ΜΟΝΟΡΟΦΟΥ ΚΤΙΣΜΑΤΟΣ ΠΑΡΑΔΟΣΗΣ ΛΟΥΚΑΚΗΣ ΠΡΟΣΩΠΙΚΟΥ Η/Υ		
ΘΕΣΗ	ΑΓΙΟΣ ΧΑΡΑΛΑΜΠΟΣ - ΦΑΡΟΣ ΣΙΦΝΟΣ		
ΘΕΜΑ ΣΧΕΔΙΟΥ	ΚΑΤΟΨΗ ΙΣΟΓΕΙΟΥ ΠΡΟΤΑΣΗ	Α/Α ΣΧΕΔΙΟΥ	A1
ΗΜΕΡΟΜΗΝΙΑ	ΑΠΡΙΛΙΟΣ 2011	ΚΛΙΜΑΚΑ	1:50
ΜΕΛΕΤΗΤΗΣ ΑΡΧΙΤΕΚΤΟΝ ΜΗΧΑΝΙΚΟΣ	ΕΓΚΡΙΣΕΙΣ	Γ. ΛΑΖΑΡΟΠΟΥΛΟΣ ΕΞΑΜΠΕΛΑ ΣΙΦΝΟΣ ΤΗΛ. (22840) 31331-31313 (FAX)	
ΣΦΡΑΓΙΔΑ / ΥΠΟΓΡΑΦΗ	ΕΓΚΡΙΣΕΙΣ	ΔΗΜΗΤΡΙΟΣ Κ. ΛΑΖΑΡΟΠΟΥΛΟΣ ΑΡΧΙΤΕΚΤΟΝ ΜΗΧΑΝΙΚΟΣ ΑΡΧΙΤΕΚΤΟΝΙΚΟ ΕΡΓΑΣΤΗΡΙΟ	