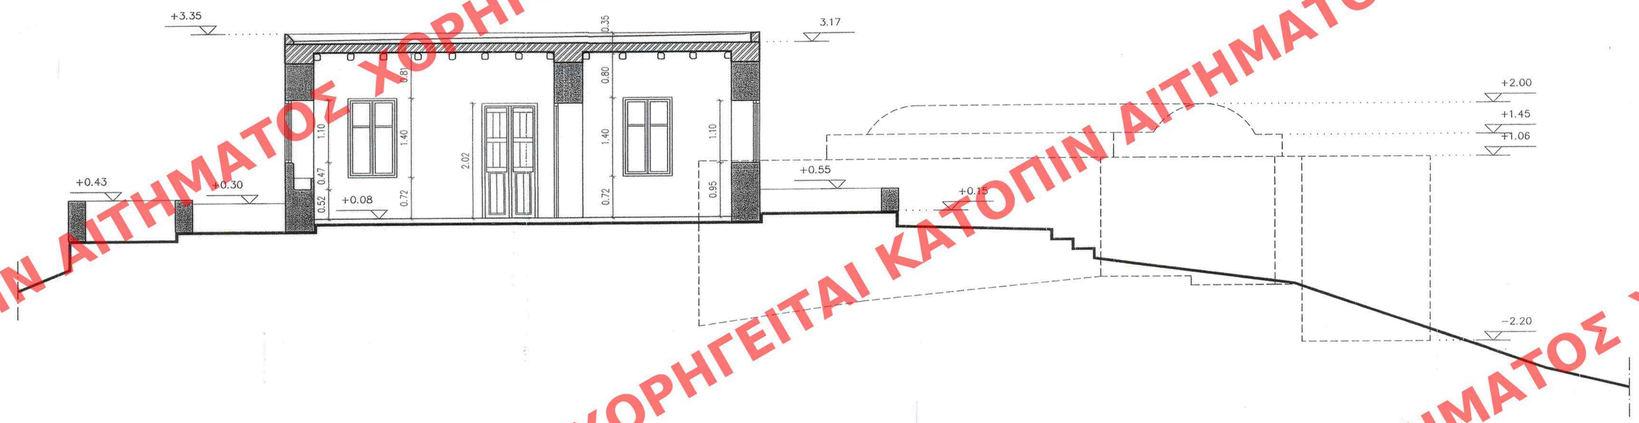

ΤΟΜΗ Α-Α

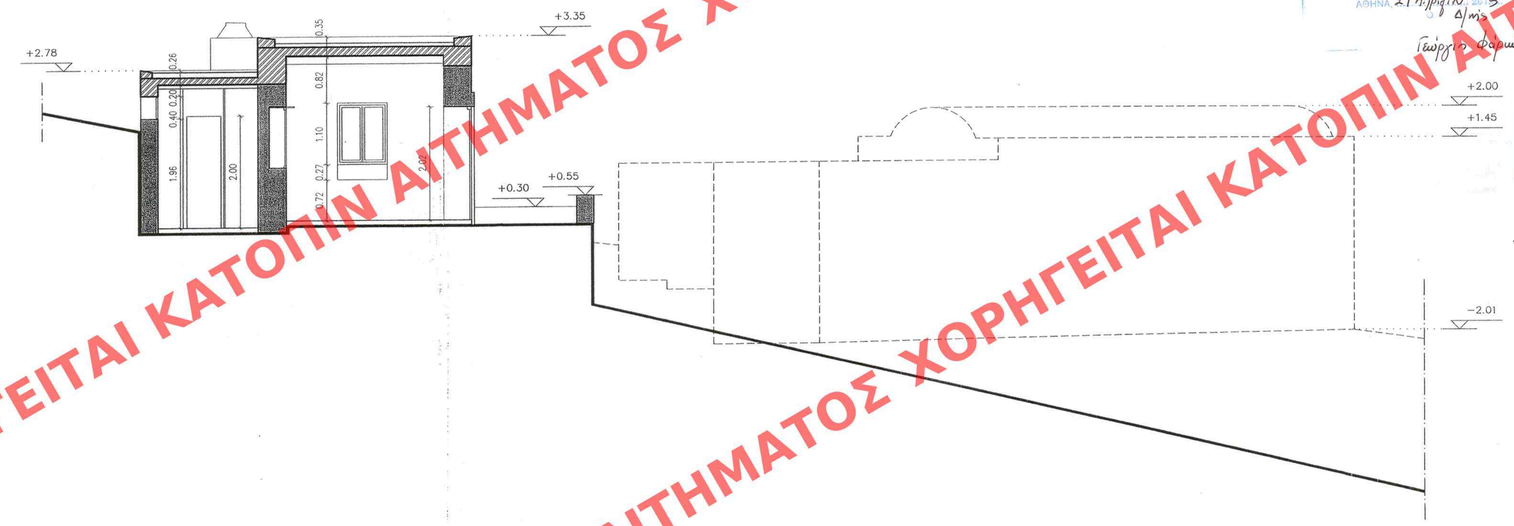

ΤΟΜΗ Β-Β

ΥΠΟΜΝΗΜΑ ΚΑΤΟΨΕΩΝ - ΤΟΜΩΝ

ΓΕΝΙΚΑ ΣΥΜΒΟΛΑ

- ΤΥΠΟΣ ΟΡΟΦΗΣ
- ΕΛΕΥΘΕΡΟ ΥΨΟΣ ΑΠΟ ΣΤΑΘΜΗ ΤΕΛΙΚΟΥ ΔΑΠΕΔΟΥ
- ΤΥΠΟΣ ΔΑΠΕΔΟΥ
- ΤΕΛΙΚΗ ΣΤΑΘΜΗ ΔΑΠΕΔΟΥ

ΤΟΙΧΟΙ

- ΛΙΘΟΔΟΜΗ
- ΟΠΛΙΣΜΕΝΟ ΣΚΥΡΟΔΕΜΑ
- ΟΠΤΟΠΛΙΝΘΟΔΟΜΗ

ΤΕΛΙΚΕΣ ΕΠΙΦΑΝΕΙΕΣ

- 1 ΤΡΙΠΤΟ ΕΠΙΧΡΙΣΜΑ
- 2 ΕΜΦΑΝΗΣ ΛΙΘΟΔΟΜΗ
- 3 ΒΑΜΜΕΝΗ ΛΙΘΟΔΟΜΗ

ΤΥΠΟΙ ΔΑΠΕΔΩΝ

- 1 ΦΥΣΙΚΟΥ ΛΙΘΟΥ
- 2 ΥΦΙΣΤΑΜΕΝΟ ΞΥΛΙΝΟ ΔΑΠΕΔΟ
- 3 ΥΦΙΣΤΑΜΕΝΑ ΠΛΑΚΙΔΙΑ ΤΣΙΜΕΝΤΟΥ
- 4 ΤΣΙΜΕΝΤΟΚΟΝΙΑ
- 5 ΦΥΣΙΚΟ ΕΔΑΦΟΣ

ΤΥΠΟΙ ΟΡΟΦΩΝ

- 1 ΥΦΙΣΤΑΜΕΝΗ ΟΡΟΦΗ ΑΠΟ ΠΕΤΣΩΜΑ ΣΕ ΜΕΤΑΛΛΙΚΑ ΔΟΚΑΡΙΑ, ΑΧΥΡΟΧΩΜΑ ΚΑΙ ΤΣΙΜΕΝΤΟΚΟΝΙΑ
- 2 ΥΦΙΣΤΑΜΕΝΗ ΟΡΟΦΗ ΑΠΟ ΠΕΤΡΙΝΕΣ ΠΛΑΚΕΣ ΣΕ ΞΥΛΙΝΑ ΔΟΚΑΡΙΑ, ΑΧΥΡΟΧΩΜΑ ΚΑΙ ΤΣΙΜΕΝΤΟΚΟΝΙΑ
- 3 ΠΕΤΣΩΜΑ ΣΕ ΞΥΛΙΝΑ ΔΟΚΑΡΙΑ, ΠΛΑΚΑ ΟΠΛΙΣΜΕΝΟΥ ΣΚΥΡΟΔΕΜΑΤΟΣ, ΜΟΝΩΣΕΙΣ ΚΑΙ ΤΣΙΜΕΝΤΟΚΟΝΙΑ

ΕΞΩΤΕΡΙΚΑ ΥΦΙΣΤΑΜΕΝΑ

- ΚΩΔΙΚΟΣ — Α.Υφ =ΥΦΙΣΤΑΜΕΝΟ ΑΝΟΙΓΜΑ
- ΠΡΕΚΙ — Κ.Υφ =ΥΦΙΣΤΑΜΕΝΟ ΚΟΥΦΩΜΑ
- ΠΟΔΙΑ
- ΠΛΑΤΟΣ — ΚΝ =ΝΕΟ ΚΟΥΦΩΜΑ

ΘΥΡΕΣ

- ΚΩΔΙΚΟΣ — Θ.Υφ =ΥΦΙΣΤΑΜΕΝΗ ΘΥΡΑ
- ΠΡΕΚΙ — Θ.Ν =ΝΕΑ ΘΥΡΑ
- ΠΛΑΤΟΣ — Θ.Π =ΠΥΡΑΝΤΟΧΗ ΘΥΡΑ

Το παρόν σχεδιάγραμμα συνοδεύει την από 11/19/2014 εισήγηση Δ/νσης ΑΡΧΙΤΕΚΤΟΝΙΚΗΣ
Ο ΠΡΟΪΣΤΑΜΕΝΟΣ ΤΗΣ Δ/ΝΣΗΣ

Γ. ΒΕΛΛΑΝΑΣΟΥΛΗΣ

ΚΕΝΤΡΙΚΟ ΣΥΜΒΟΥΛΙΟ ΠΟΛΕΟΔΟΜΙΚΩΝ ΘΕΜΑΤΩΝ & ΑΜΦΙΣΒΗΤΗΣΕΩΝ
Το παρόν σχεδιάγραμμα μελετήθηκε από το ΚΕ.ΣΥ.ΠΟ.Θ.Α. την 24/9/2014 και εγκρίθηκε σύμφωνα με την υπ' αριθμ ..... γνωμοδότησή του
ΠΡΟΕΔΡΟΣ — ΓΡΑΜΜΑΤΕΑΣ
Σ. ΑΡΕΣΤΟΠΟΥΛΟΣ — Χ. ΚΑΣΑΠΗ

ΕΔΗΜΟΣΙΕΥΘΗ ΕΙΣ ΤΟ ΥΠ' ΑΡΙΘΜ. 94 ΦΥΛΛΟ ΤΟΥ ΑΑΠ ΤΕΥΧΟΥΣ ΤΗΣ ΕΦΗΜΕΡΙΔΑΣ ΤΗΣ ΚΥΒΕΡΝΗΣΕΩΣ ΤΗΣ 21 Μαΐου 2015

ΥΠΟΥΡΓΕΙΟ ΠΑΡΑΓΩΓΙΚΗΣ ΑΝΑΣΥΓΚΡΟΤΗΣΗΣ, ΠΕΡΙΒΑΛΛΟΝΤΟΣ & ΕΝΕΡΓΕΙΑΣ
ΣΥΝΟΔΕΥΕΙ ΤΗΝ ΥΠ' ΑΡΙΘΜ. 12464/15 ΑΠΟΦΑΣΗ
"Ειδικός ειδικός μόνιμος κάτοικος ... βρίσκεται εντός ... Δήμου Χαραλάμπους ... Δήμου Σίφνου νόμου Σίφνου (Κυκλάδων)"
ΑΘΗΝΑ 29 Απριλίου 2015
Δ/νις
Γεώργιος Φάρμακας
Πρ. φακ. 9/15 Σχ. 5

ΥΠΟΥΡΓΕΙΟ ΠΑΡΑΓΩΓΙΚΗΣ ΑΝΑΣΥΓΚΡΟΤΗΣΗΣ, ΠΕΡΙΒΑΛΛΟΝΤΟΣ & ΕΝΕΡΓΕΙΑΣ

ΙΔΙΟΚΤΗΤΗΣ
ΑΝΑΣΤΑΣΙΑ ΣΥΡΓΙΑΝΝΗ - ΣΕΡΓΙΑΝΝΗ

ΕΛΛΗΝΙΚΗ ΔΗΜΟΚΡΑΤΙΑ
ΑΠΟΚΕΝΤΡΟΜΕΝΗ ΔΙΟΙΚΗΣΗ ΑΙΓΑΙΟΥ
ΣΥΜΒΟΥΛΙΟ ΑΡΧΙΤΕΚΤΟΝΙΚΗΣ
ΠΕΡΙΦΕΡΕΙΑΚΗΣ ΕΝΟΤΗΤΑΣ ΜΗΛΟΥ
συνοδεύει το 9 σ./ 1 ης πρακτικό με την προϋπόθεση ότι τηρούνται οι πολεοδομικές διατάξεις
Μήλος 16 ΙΟΥΝ. 2014
Ο Εφαρμοστέας
ΠΑΝΑΓΙΩΤΗΣ ΛΟΥΚΑΚΗΣ
ΔΕ Πολιτικών Η/Υ

ΕΡΓΟ
ΑΝΤΙΚΑΤΑΣΤΑΣΗ ΣΤΕΓΗΣ ΚΑΙ ΧΩΡΙΚΕΣ ΕΝΣΚΕΥΕΣ ΥΠΑΡΧΟΝΤΟΣ ΜΟΝΟΡΟΦΟΥ ΚΤΙΣΜΑΤΟΣ

ΘΕΣΗ
ΑΓΙΟΣ ΧΑΡΑΛΑΜΠΟΣ - ΦΑΡΟΣ ΣΙΦΝΟΣ

ΘΕΜΑ ΣΧΕΔΙΟΥ
ΤΟΜΕΣ ΠΡΟΤΑΣΗ

Α/Α ΣΧΕΔΙΟΥ
A3

ΗΜΕΡΟΜΗΝΙΑ
ΑΠΡΙΛΙΟΣ 2011

ΚΛΙΜΑΚΑ
1:50

ΜΕΛΕΤΗΤΗΣ
ΑΡΧΙΤΕΚΤΩΝ ΜΗΧΑΝΙΚΟΣ
Γ. ΛΑΖΑΡΟΠΟΥΛΟΣ
ΕΞΑΜΠΕΛΑ ΣΙΦΝΟΣ
ΤΗΛ. (22840) 31331-31313 (FAX)

ΕΓΚΡΙΣΕΙΣ
43 20/1/12
20/1/12
ΔΗΜΗΤΡΗΣ ΚΟΡΙΑΤΗΣ
ΑΡΧΙΤΕΚΤΟΝΙΚΟΣ

ΣΦΡΑΓΙΔΑ / ΥΠΟΓΡΑΦΗ
ΓΙΟΣ Κ. ΛΑΖΑΡΟΠΟΥΛΟΣ
Μ. ΑΡΧΙΤΕΚΤΩΝ

ΕΓΚΡΙΣΕΙΣ

ΧΟΡΗΓΕΙΤΑΙ ΚΑΤΟΠΙΝ ΑΙΤΗΜΑΤΟΣ