ΑΚΡΙΒΕΣ ΑΝΤΙΓΡΑΦΟ
ΜΑΓΔΑΛΗΝΗ ΜΠΕΛΕΓΡΑΤΗ

ΥΠΟΜΝΗΜΑ

- ΥΠΑΡΧΟΥΣΑ ΤΟΙΧΟΠΟΙΙΑ
- ΝΕΑ ΧΩΡΙΣΜΑΤΑ
- ΘΕΡΜΟΜΟΝΩΣΗ
- ΝΕΟ ΤΟΙΧΩΜΑ ΑΠΟ ΟΠΛΙΣΜΕΝΟ ΣΚΥΡΟΔΕΜΑ
- ΟΠΤΟΠΛΙΝΘΟΔΟΜΗ

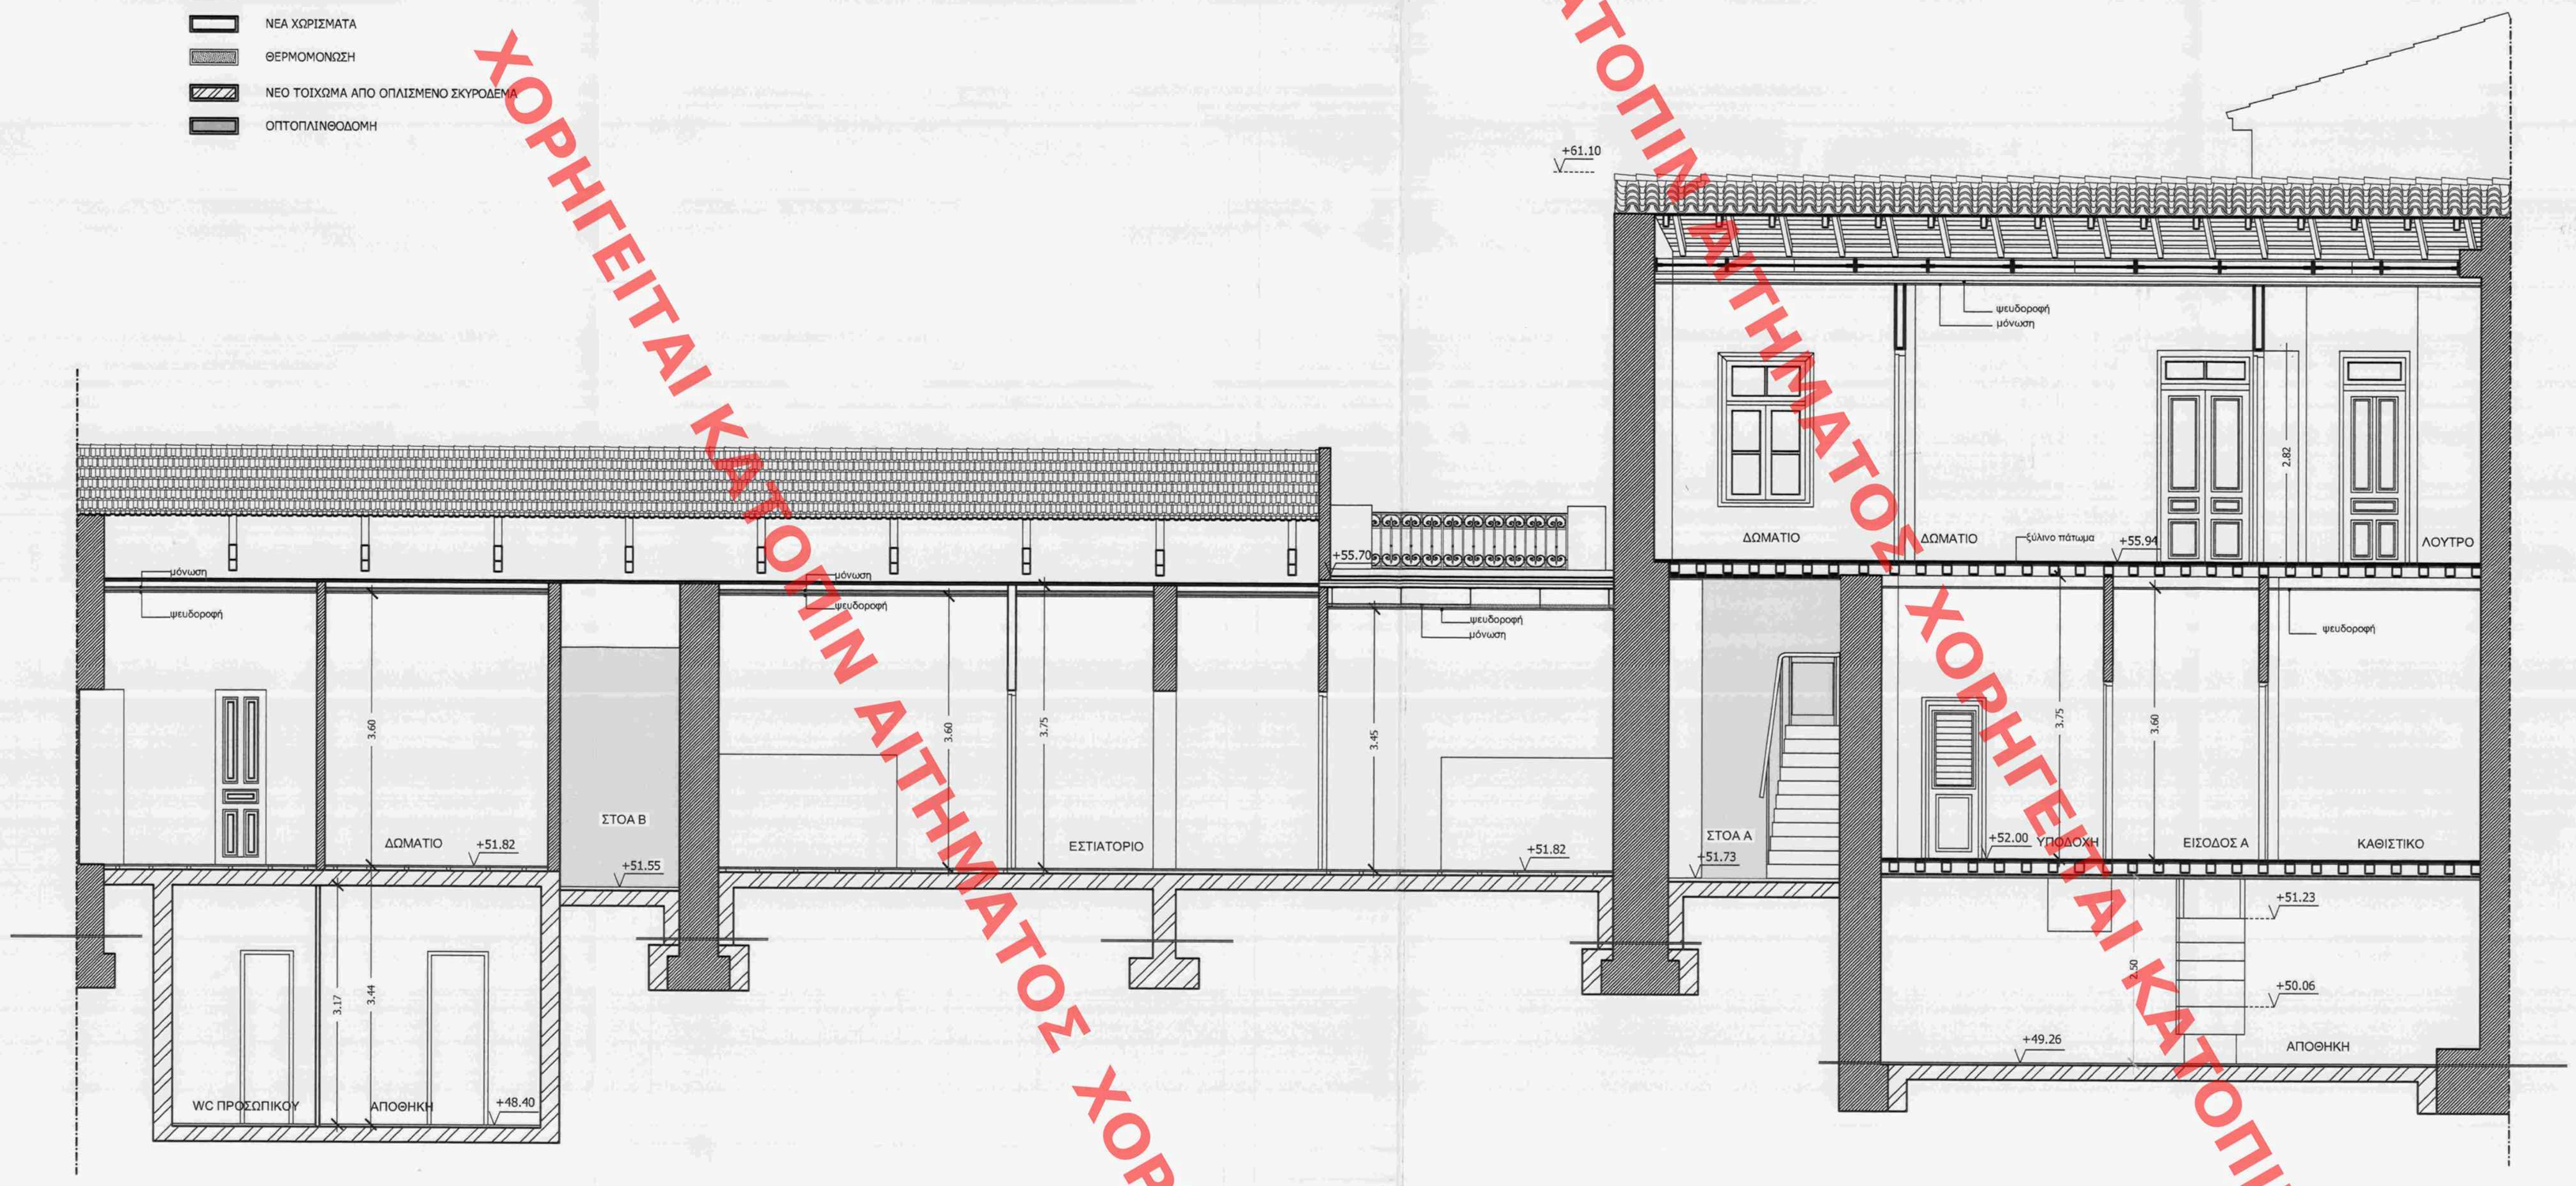

ΤΟΜΗ Α-Α

ΑΔΕΙΩΝ ΔΡΩΝ ΔΟΜΗΣΗ ΚΑΙ ΝΕΑΡΑ ΛΟΥΚΑ ΝΙΚΑ 9, ΨΥΡΡΗ Δ. ΑΘΗΝΩΝ
ΑΘΗΝΑ 27-10-15
Ο ΠΑΡΩΝ ΔΙΚΩΝ
Σταυρός Παυλόπουλος

Αρ.δαν. 14/15
Σχ.11

Το παρόν διάγραμμα συνοδεύει την από 23/9/2014 αιτιολογική έκθεση της Δ/νσης Αρχιτεκτονικής Τμήματος Δ.Κ.
Ο Τμηματάρχης
Χ. ΓΟΥΝΑΛΗ

ΚΕΝΤΡΙΚΟ ΣΥΜΒΟΥΛΙΟ ΑΡΧΙΤΕΚΤΟΝΩΝ
Το παρόν σχεδίαγραμμα μελετήθηκε από το ΚΕ.Σ.Α. την 12-11-2014 και εγκρίθηκε σύμφωνα με τις διατάξεις του Ν.1577/85 (Γενικό Οικοδομικό Κανονισμό)
ΠΡΟΕΔΡΟΣ
Σ. ΑΛΕΞΙΑΔΗΣ
ΓΡΑΜΜΑΤΕΑΣ
Φ. ΛΙΠΕΣΣΑ

ΥΠΟΥΡΓΕΙΟ ΠΕΡΙΒΑΛΛΟΝΤΟΣ, ΕΝΕΡΓΕΙΑΣ ΚΑΙ ΚΛΙΜΑΤΙΚΗΣ ΑΛΛΑΓΗΣ

ΔΙΕΥΘΥΝΣΗ ΑΡΧΙΤΕΚΤΟΝΙΚΗΣ
ΤΜΗΜΑ ΔΙΑΤΗΡΗΤΕΩΝ ΚΤΙΡΙΩΝ

ΘΕΣΗ: ΔΗΜΟΣ ΑΘΗΝΑΙΩΝ, ΠΕΡΙΟΧΗ ΨΥΡΡΗ
ΛΟΥΚΑ ΝΙΚΑ 9 (Ο.Τ. 87/65)

ΘΕΜΑ: ΚΑΘΟΡΙΣΜΟΣ ΣΥΜΠΛΗΡΩΜΑΤΙΚΩΝ ΕΙΔΙΚΩΝ ΟΡΩΝ ΚΑΙ ΠΕΡΙΟΡΙΣΜΩΝ ΔΟΜΗΣΗΣ ΚΑΙ ΧΡΗΣΗΣ ΣΤΟ ΑΚΙΝΗΤΟ ΕΠΙ ΤΗΣ Ο ΔΟΥ ΛΟΥΚΑ ΝΙΚΑ 9, ΣΤΗΝ ΠΕΡΙΟΧΗ ΨΥΡΡΗ ΤΟΥ ΔΗΜΟΥ ΑΘΗΝΑΙΩΝ (Ο.Τ. 87/65), ΣΤΟ ΟΠΟΙΟ ΒΡΙΣΚΟΝΤΑΙ ΚΤΙΡΙΑ ΠΟΥ ΕΧΟΥΝ ΧΑΡΑΚΤΗΡΙΣΤΕΙ ΩΣ ΔΙΑΤΗΡΗΤΕΑ ΜΕ ΤΗΝ ΥΠ' ΑΡ. 62869/3021/29.4.1993 ΥΠ. ΑΠΟΦΑΣΗ (ΦΕΚ 545/17.5.1993)

ΤΙΤΛΟΣ ΣΧΕΔΙΟΥ: ΤΟΜΗ Α-Α

ΚΛΙΜΑΚΑ: 1:50

ΧΟΡΗΓΕΙΤΑΙ ΚΑΤΟΠΙΝ ΑΙΤΗΜΑΤΟΣ ΧΟΡΗΓΕΙΤΑΙ