


ΑΙΤΗΜΑΤΟΣ ΧΟΡΗΓΕΙΤΑΙ

ΑΚΡΙΒΕΣ ΑΝΤΙΓΡΑΦΟ
ΜΑΓΔΑΛΗΝΗ ΜΠΕΛΕΓΡΑΦΗ

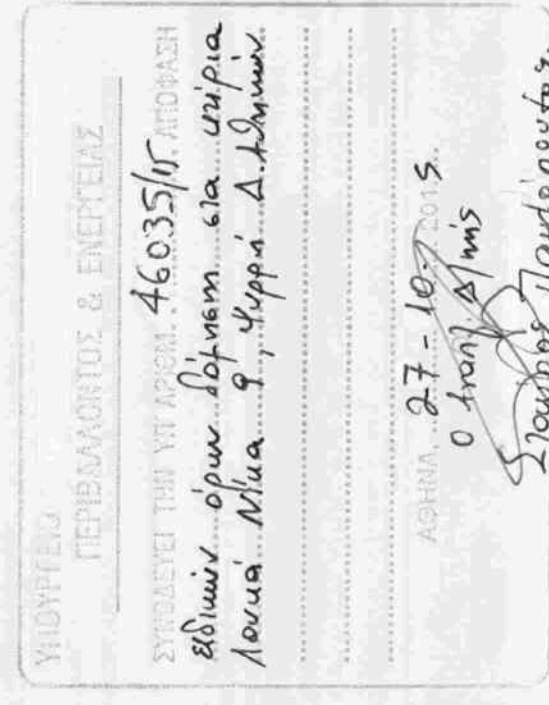

Το παρόν διαφωτισμό συνοδεύει
την από 23/10/2014, υπ αριθμό 46035/15
έγκριση της Διεύθυνσης Αρχιτεκτονικής
Τμήματος Η.Θ. Ο Τμήματός της
Ο Τμήματός της
Σ. Ο. Ο.
Χ. ΓΟΥΝΑΛΗ

ΥΠΟΥΡΓΕΙΟ ΠΕΡΙΒΑΛΛΟΝΤΟΣ, ΕΝΕΡΓΕΙΑΣ
ΚΑΙ ΚΛΙΜΑΤΙΚΗΣ ΑΛΛΑΓΗΣ
ΔΙΕΥΘΥΝΣΗ ΑΡΧΙΤΕΚΤΟΝΙΚΗΣ
ΤΜΗΜΑ ΔΙΑΤΗΡΗΣΕΩΝ ΚΤΙΡΙΩΝ



ΘΕΣΗ: ΔΗΜΟΣ ΑΘΗΝΑΙΩΝ, ΠΕΡΙΟΧΗ ΨΥΡΡΗ
ΛΟΥΚΑ ΝΙΚΑ 9 (Ο.Τ. 87/65)

ΘΕΜΑ: ΚΑΘΟΡΙΣΜΟΣ ΣΥΜΠΛΗΡΩΜΑΤΙΚΩΝ ΕΙΔΙΚΩΝ ΟΡΩΝ
ΚΑΙ ΠΕΡΙΟΡΙΣΜΩΝ ΔΟΜΗΣΗΣ ΚΑΙ ΧΡΗΣΗΣ ΣΤΟ
ΑΚΙΝΗΤΟ ΕΠΙ ΤΗΣ ΟΔΟΥ ΛΟΥΚΑ ΝΙΚΑ 9, ΣΤΗΝ
ΠΕΡΙΟΧΗ ΨΥΡΡΗ ΤΟΥ ΔΗΜΟΥ ΑΘΗΝΑΙΩΝ (Ο.Τ. 87/65),
ΣΤΟ ΟΠΟΙΟ ΒΡΙΣΚΟΝΤΑΙ ΚΤΙΡΙΑ ΠΟΥ ΕΧΟΥΝ
ΧΑΡΑΚΤΗΡΙΣΤΕΙ ΩΣ ΔΙΑΤΗΡΗΤΕΑ ΜΕ ΤΗΝ ΥΠ. ΑΡ.
62869/3021/29.4.1993 ΥΠ. ΑΠΟΦΑΣΗ
(ΦΕΚ 545/17.5.1993)

ΤΙΤΛΟΣ ΣΧΕΔΙΟΥ: ΤΟΜΗ Β-Β ΤΟΜΗ Γ-Γ ΤΟΜΗ Δ-Δ

ΚΛΙΜΑΚΑ: 1:50

ΧΟΡΗΓΕΙΤΑΙ ΑΙΤΗΜΑΤΟΣ ΧΟΡΗΓΕΙΤΑΙ ΚΑΤΟΠΙΝ ΑΙ

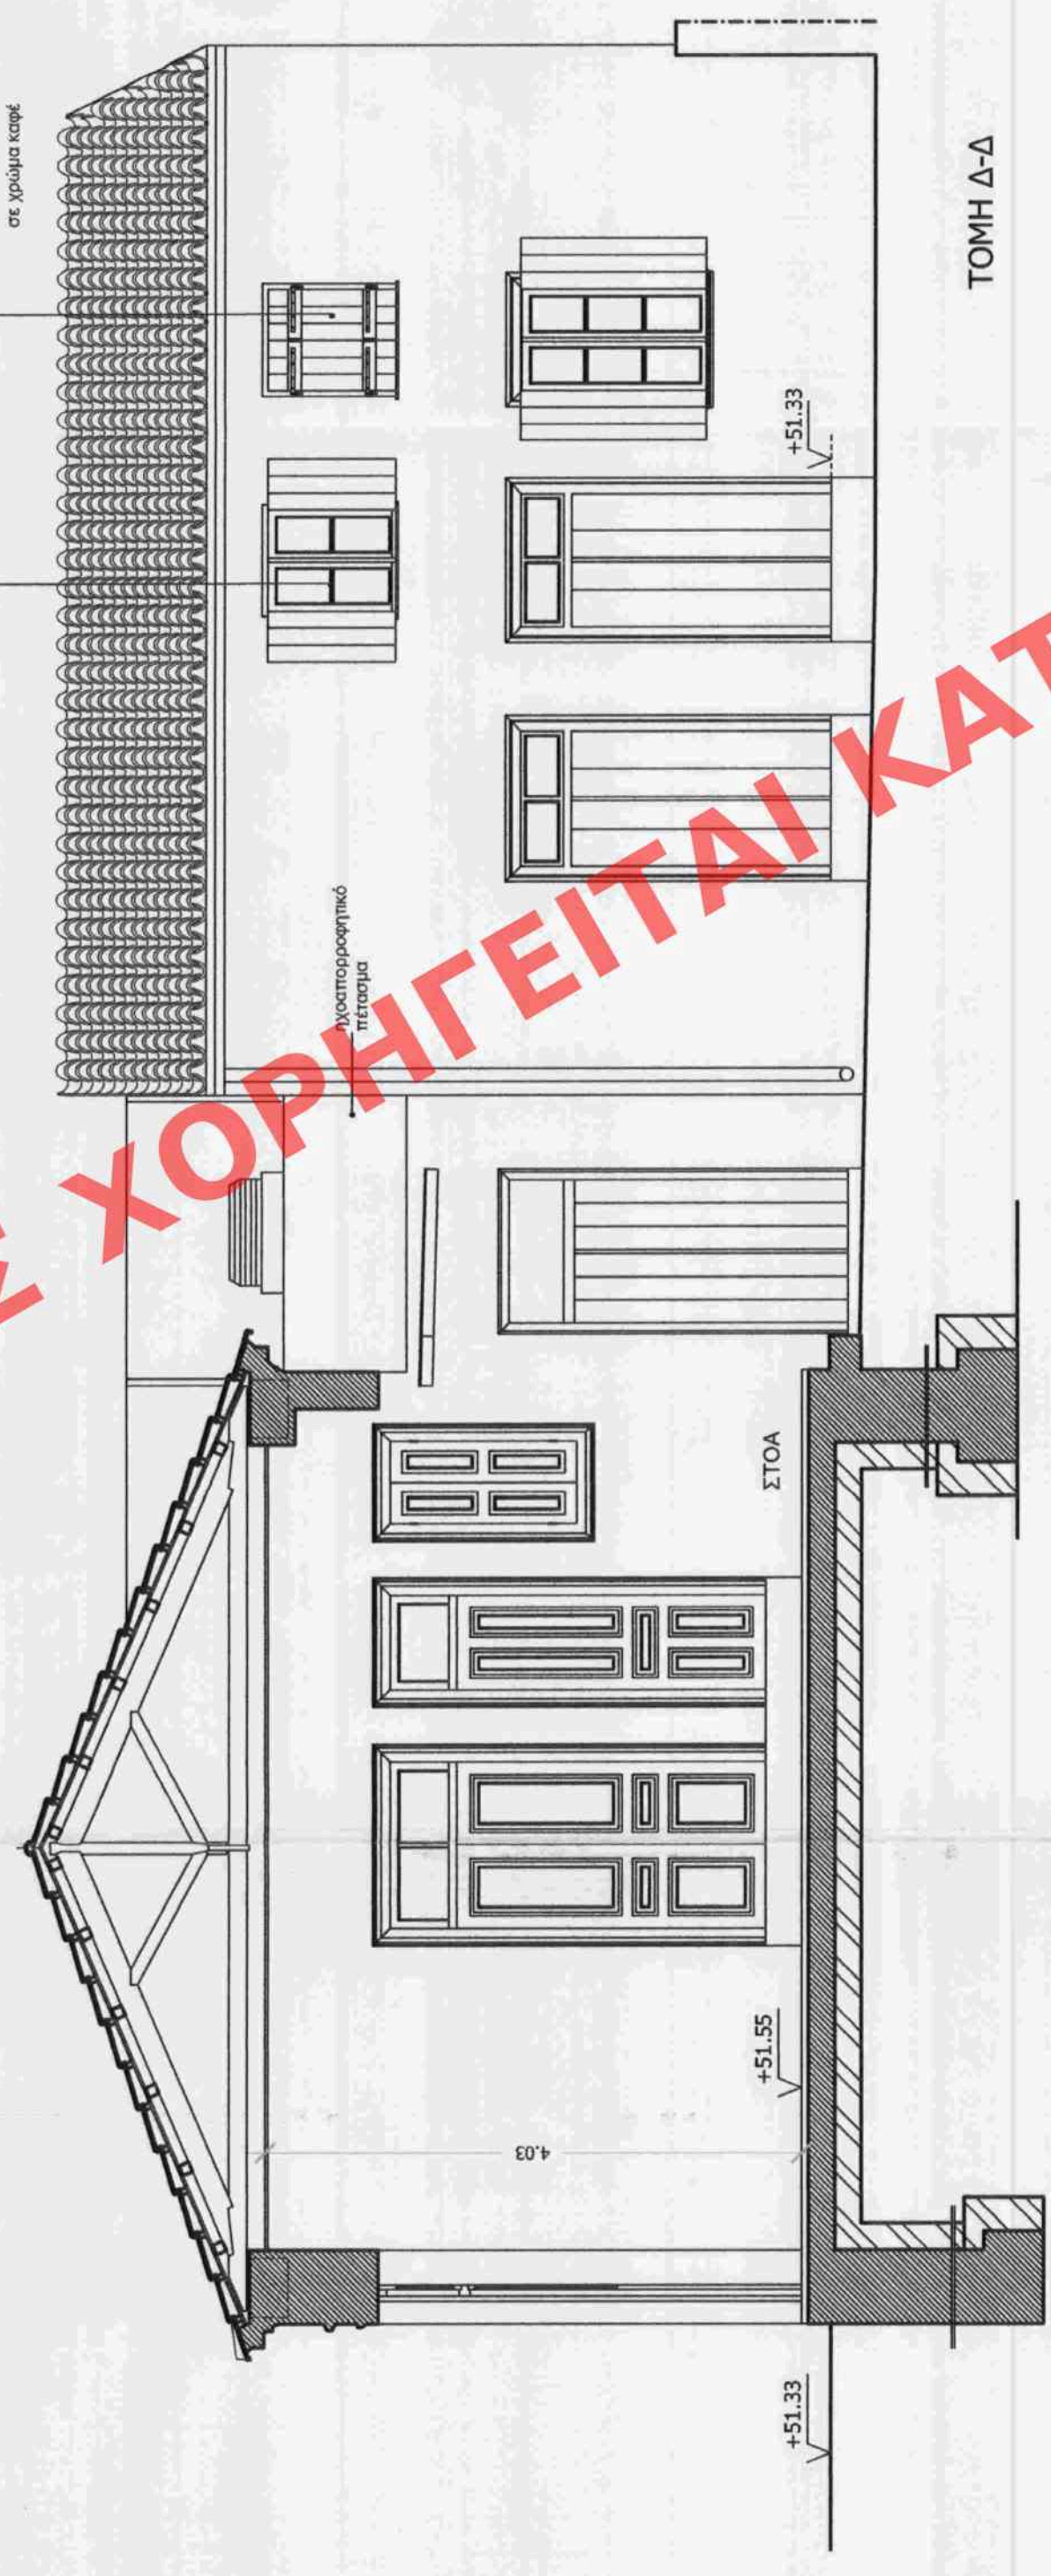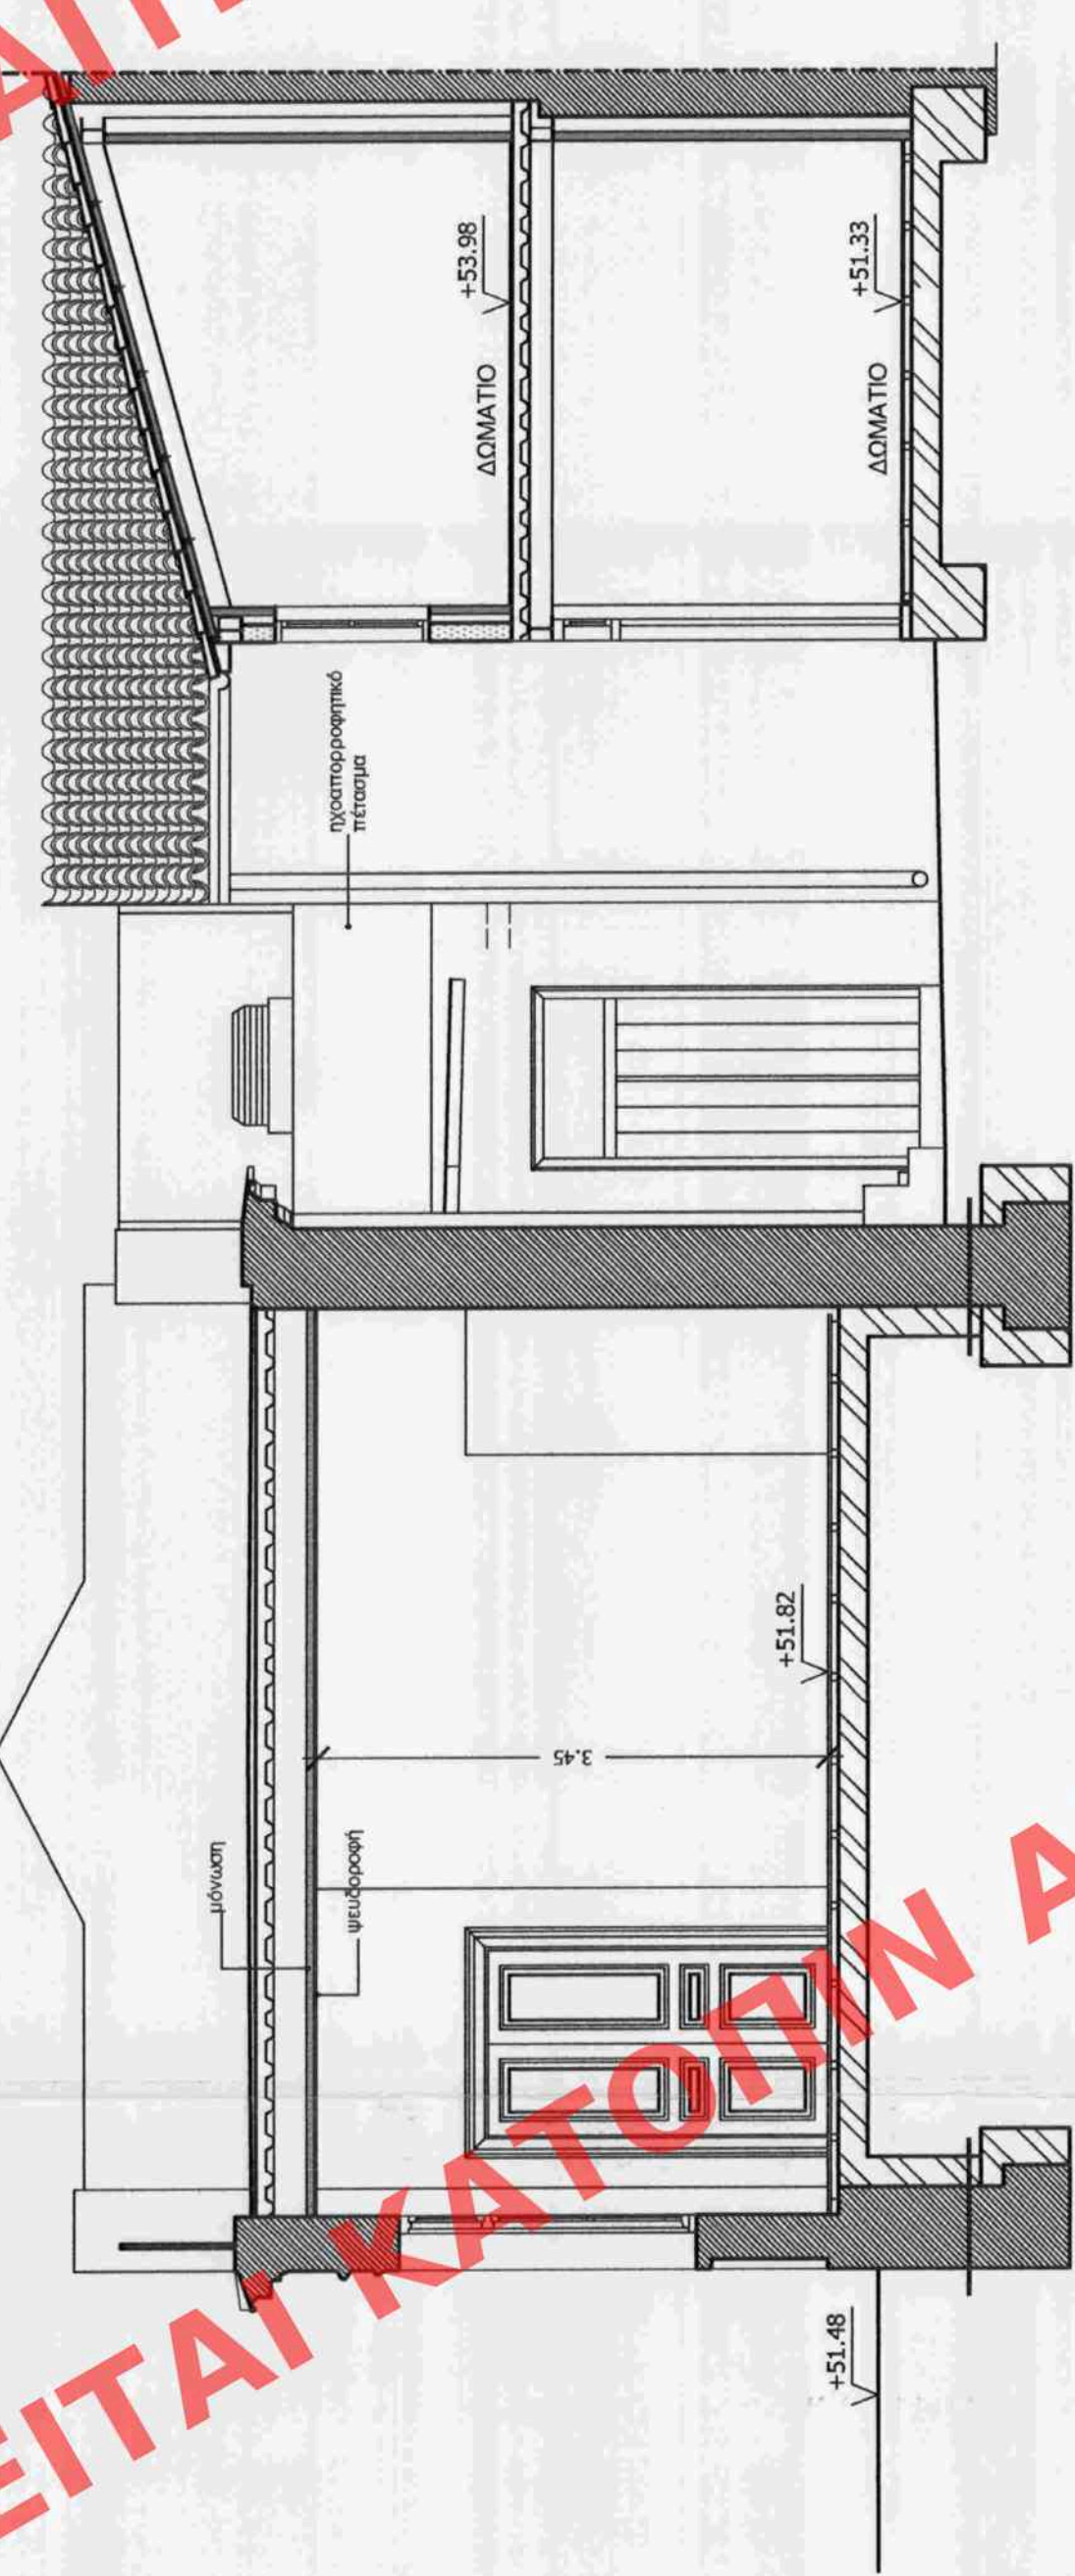

- ΥΠΟΜΗΝΗΜΑ
- ΥΠΑΡΧΟΥΣΑ ΤΟΙΧΟΠΟΙΑ
 - ΝΕΑ ΧΩΡΕΥΜΑΤΑ
 - ΘΕΡΜΟΚΛΟΝΣΗ
 - ΝΕΟ ΤΟΙΧΩΜΑ ΑΠΟ ΟΠΛΙΣΜΕΝΟ ΣΚΥΡΩΜΑ
 - ΟΠΤΟΓΛΩΣΣΟΔΟΧΗ



ΧΟΡΗΓΕΙΤΑΙ ΚΑΤΟΠΙΝ ΑΙΤΗΜΑΤΟΣ ΧΟΡΗΓΕΙΤΑΙ Κ