



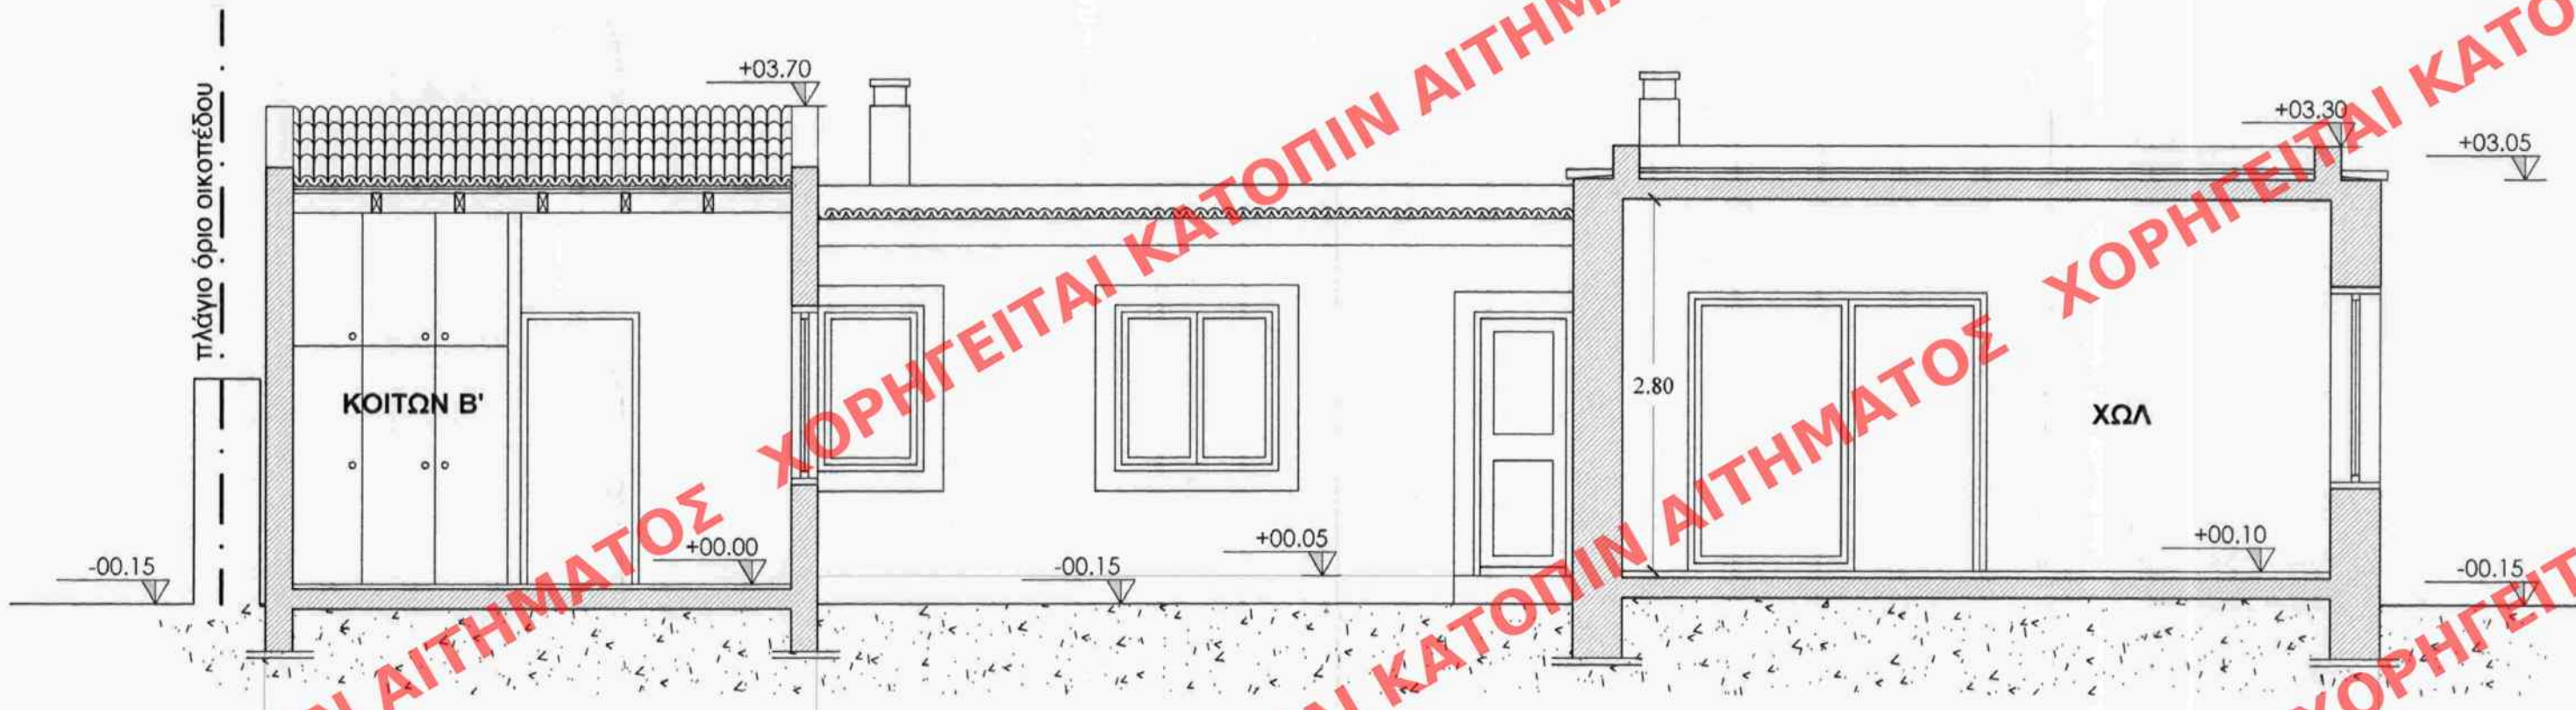

ΥΠΑΡΧΟΝ

ΤΟΜΗ Α - Α'

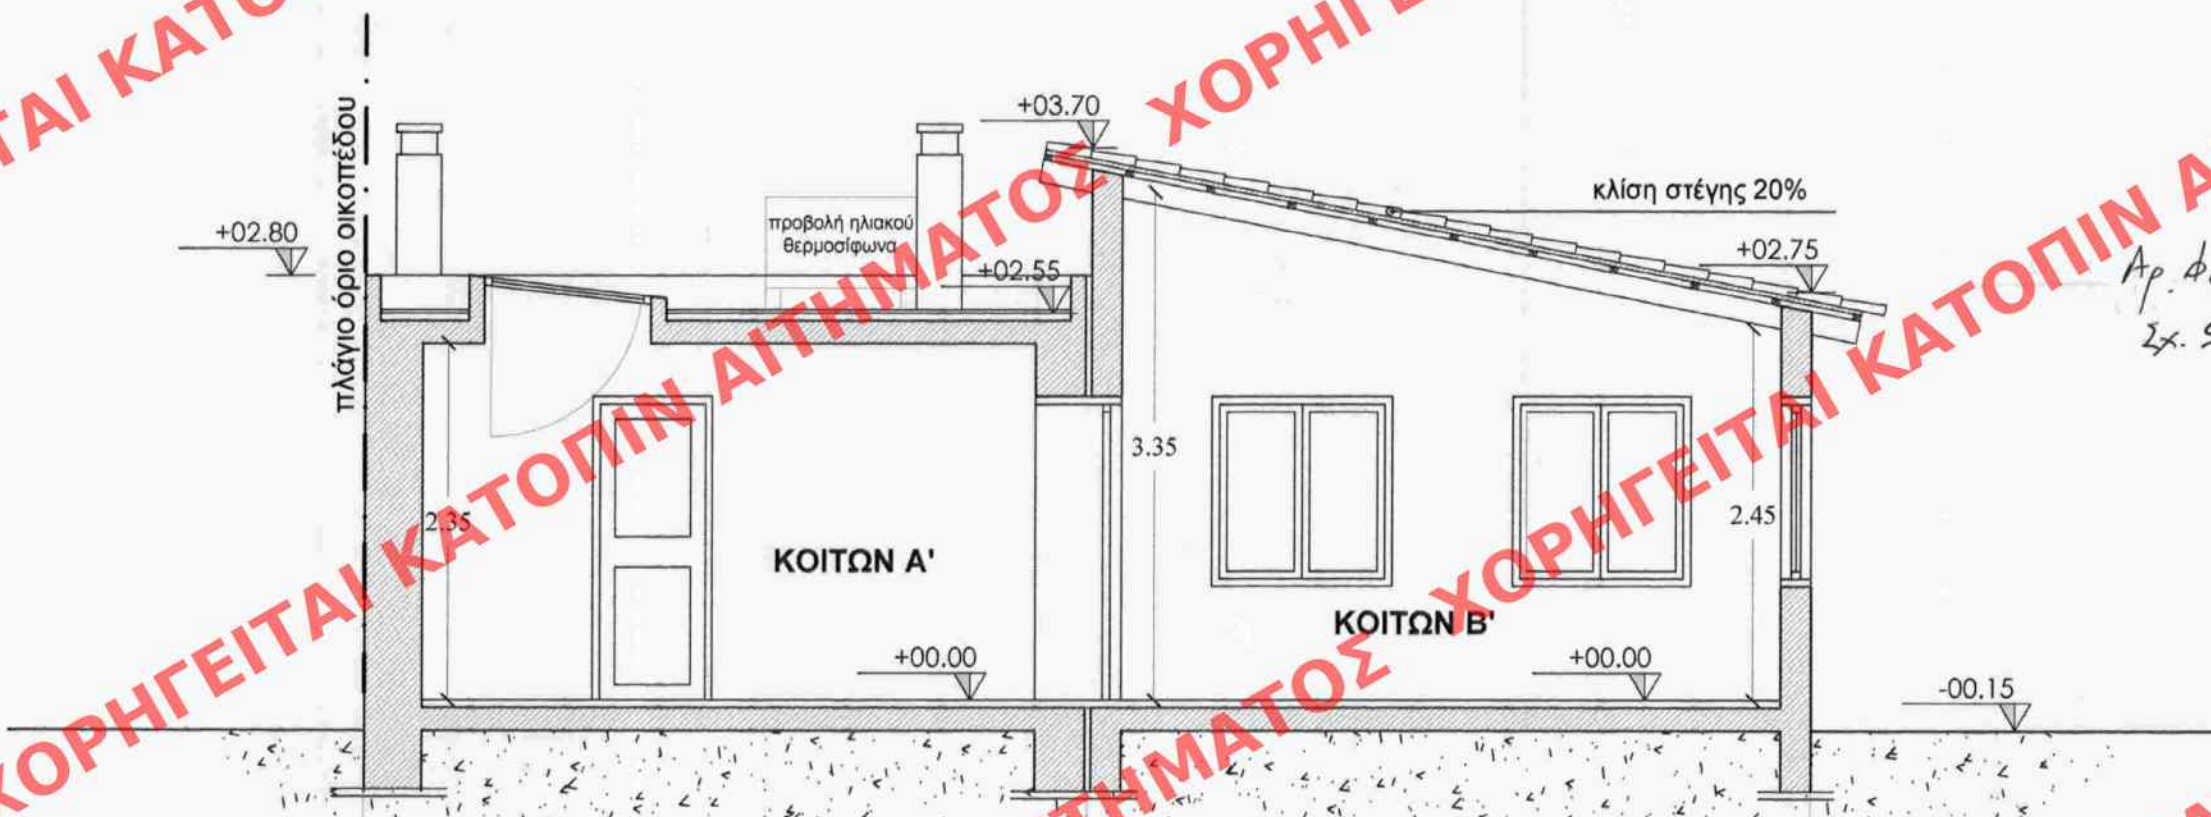

ΥΠΑΡΧΟΝ

ΑΚΡΙΒΕΣ ΑΝΤΙΓΡΑΦΟ
ΜΑΓΔΑΛΗΝΗ ΜΕΛΑΓΓΡΑΤΗ

ΤΟΜΗ Β - Β'

ΥΠΟΥΡΓΕΙΟ
ΠΕΡΙΒΑΛΛΟΝΤΟΣ & ΕΝΕΡΓΕΙΑΣ
ΣΥΝΟΔΕΥΕΙ ΤΗΝ ΥΠ' ΑΡΙΘΜ. 46047/15 ΑΠΟΦΑΣΗ
ΕΔΙΩΚΩΝ ΟΡΩΝ ΔΟΜΗΣΗΣ ΔΙΑΤΗΡΗΤΕΩΝ
ΓΕΩΡΓΙΩΝ ΝΙΚΟΛΑΟΥ 1 ΚΑΙ ΤΑΤΟΪΟΥ
Δ. ΚΗΦΙΣΙΑΣ.
ΑΘΗΝΑ 27.10.2014
Ο Ανταρτ. Δ/ντης
Σταύρος Χαυτίδης

ΥΠΟΥΡΓΕΙΟ ΠΕΡΙΒΑΛΛΟΝΤΟΣ
ΕΝΕΡΓΕΙΑΣ & ΚΛΙΜΑΤΙΚΗΣ ΑΛΛΑΓΗΣ

ΔΙΕΥΘΥΝΣΗ ΑΡΧΙΤΕΚΤΟΝΙΚΗΣ ΟΙΚΟΔΟΜΙΚΩΝ
ΚΑΝΟΝΙΣΜΩΝ & ΑΔΕΙΟΔΟΤΗΣΕΩΝ
ΤΜΗΜΑ ΔΙΑΤΗΡΗΤΕΩΝ ΚΤΙΡΙΩΝ

ΘΕΜΑ: <<Καθορισμός ειδικών όρων & περιορισμών δόμησης σε οικόπεδο
διατηρητέου κτιρίου με προσθήκη κατ' επέκταση σε υφιστάμενη ισόγεια κατοικία>>

ΘΕΣΗ: Γ. Νικολάου 1 & Τατοΐου - Δήμος Κηφισιάς

ΚΕΝΤΡΙΚΟ ΣΥΜΒΟΥΛΙΟ ΑΡΧΙΤΕΚΤΟΝΙΚΗΣ
Το παρόν σχέδιο έγκρισε με απόφαση
το ΚΕ.Σ.Α. την 12.12.2014
και εγκρίθηκε σύμφωνα με την απόφ.
..... 214
ΠΡΟΕΔΡΟΣ
Σ. ΑΛΕΞΙΑΔΗΣ

σχέδιο: Τομή Α-Α & Β-Β

κλίμακα: 1:50

υπογραφή - σφραγίδα υπηρεσίας

αρ. σχεδίου

Το παρόν διάγραμμα συνοδεύει
την από 3.11.2014 έγκριση
έκδοσης της Δ/σης Αρχιτεκτονικής
Τμήματος Δ.Ο.Ε.
Τμήματος
Χ. ΓΟΥΝΑΛΛΙ

Δ06