

ΥΠΟΛΟΓΙΣΜΟΣ ΦΩΤΙΣΜΟΥ - ΑΕΡΙΣΜΟΥ

1. ΒΟΗΘΗΤΙΚΟΣ ΧΩΡΟΣ

$E_{\text{αέρα}} = 3,25 \times 6,07 = 19,48 \text{ M}^2$
 $E_{\text{αέρα}} = (0,60 \times 0,60 \times 3,14) \times (0,65 \times 2,10) = 2,50 \text{ M}^2$
 $= 2,50 \text{ M}^2 > 10\% \times 19,48$

2. ΒΟΗΘΗΤΙΚΟΣ ΧΩΡΟΣ

$E_{\text{αέρα}} = 3,25 \times 4,00 = 13,00 \text{ M}^2$
 $E_{\text{αέρα}} = (0,60 \times 0,60 \times 3,14) \times (0,65 \times 2,10) = 2,50 \text{ M}^2$
 $= 2,50 \text{ M}^2 > 10\% \times 13,00 \text{ M}^2$

ΕΜΒΑΔΟΝ ΣΟΦΙΤΑΣ

Εσφάτος = $15,10 \times 3,45 = 52,10 \text{ M}^2$

ΑΚΡΙΒΕΣ ΑΝΤΙΓΡΑΦΟ
ΜΑΓΔΑΛΗΝΗ ΜΠΕΛΕΓΡΑΤΗ

Το παρόν διάγραμμα συνοδεύει
την από 16.10.2014... επιβεβαιώνω
εξέταση της Διεύθυνσης Αρχιτεκτονικής
Τμήματος Α.Φ.

Τμήμα Αρχιτεκτονικής
Α. ΓΟΥΝΑΡΗΣ



ΥΠΟΥΡΓΕΙΟ ΠΕΡΙΒΑΛΛΟΝΤΟΣ ΚΑΙ ΕΝΕΡΓΕΙΑΣ
ΓΕΝΙΚΗ ΔΙΕΥΘΥΝΣΗ ΠΟΛΕΟΔΟΜΙΑΣ
ΔΙΕΥΘΥΝΣΗ ΑΡΧΙΤΕΚΤΟΝΙΚΗΣ,
ΟΙΚΟΔΟΜΙΚΩΝ ΚΑΝΟΝΙΣΜΩΝ ΚΑΙ ΑΔΕΙΟΔΟΤΗΣΕΩΝ
ΤΜΗΜΑ ΔΙΑΤΗΡΗΤΕΩΝ ΚΤΙΡΙΩΝ

ΘΕΣΗ: ΚΥΠΡΟΥ 19 - ΚΗΦΙΣΙΑ (ν. Αττικής)

ΘΕΜΑ: "Καθορισμός συμπληρωματικών ειδικών όρων
και περιορισμών δόμησης στο διατηρητέο κτίριο
και στο ακίνητο που βρίσκεται
επί της οδού Κύπρου 19,
του εγκεκριμένου ρυμοτομικού σχεδίου του Δήμου Κηφισιάς"

ΤΙΤΛΟΣ ΣΧΕΔΙΟΥ: ΚΑΤΟΨΗ ΠΑΤΑΡΙΟΥ


ΚΑΙΜΑΚΑ: 1:50

46046/15
8δ. όρων στο διατηρητέο κτίριο και
στο ακίνητο επί της οδού Κύπρου 19
στο Δ. Κηφισιάς.

Αθήνα, 27.10.2014
Ο Αρχιτέκτονας
Χρ. Γκούρας

Χρ. Γκούρας

B

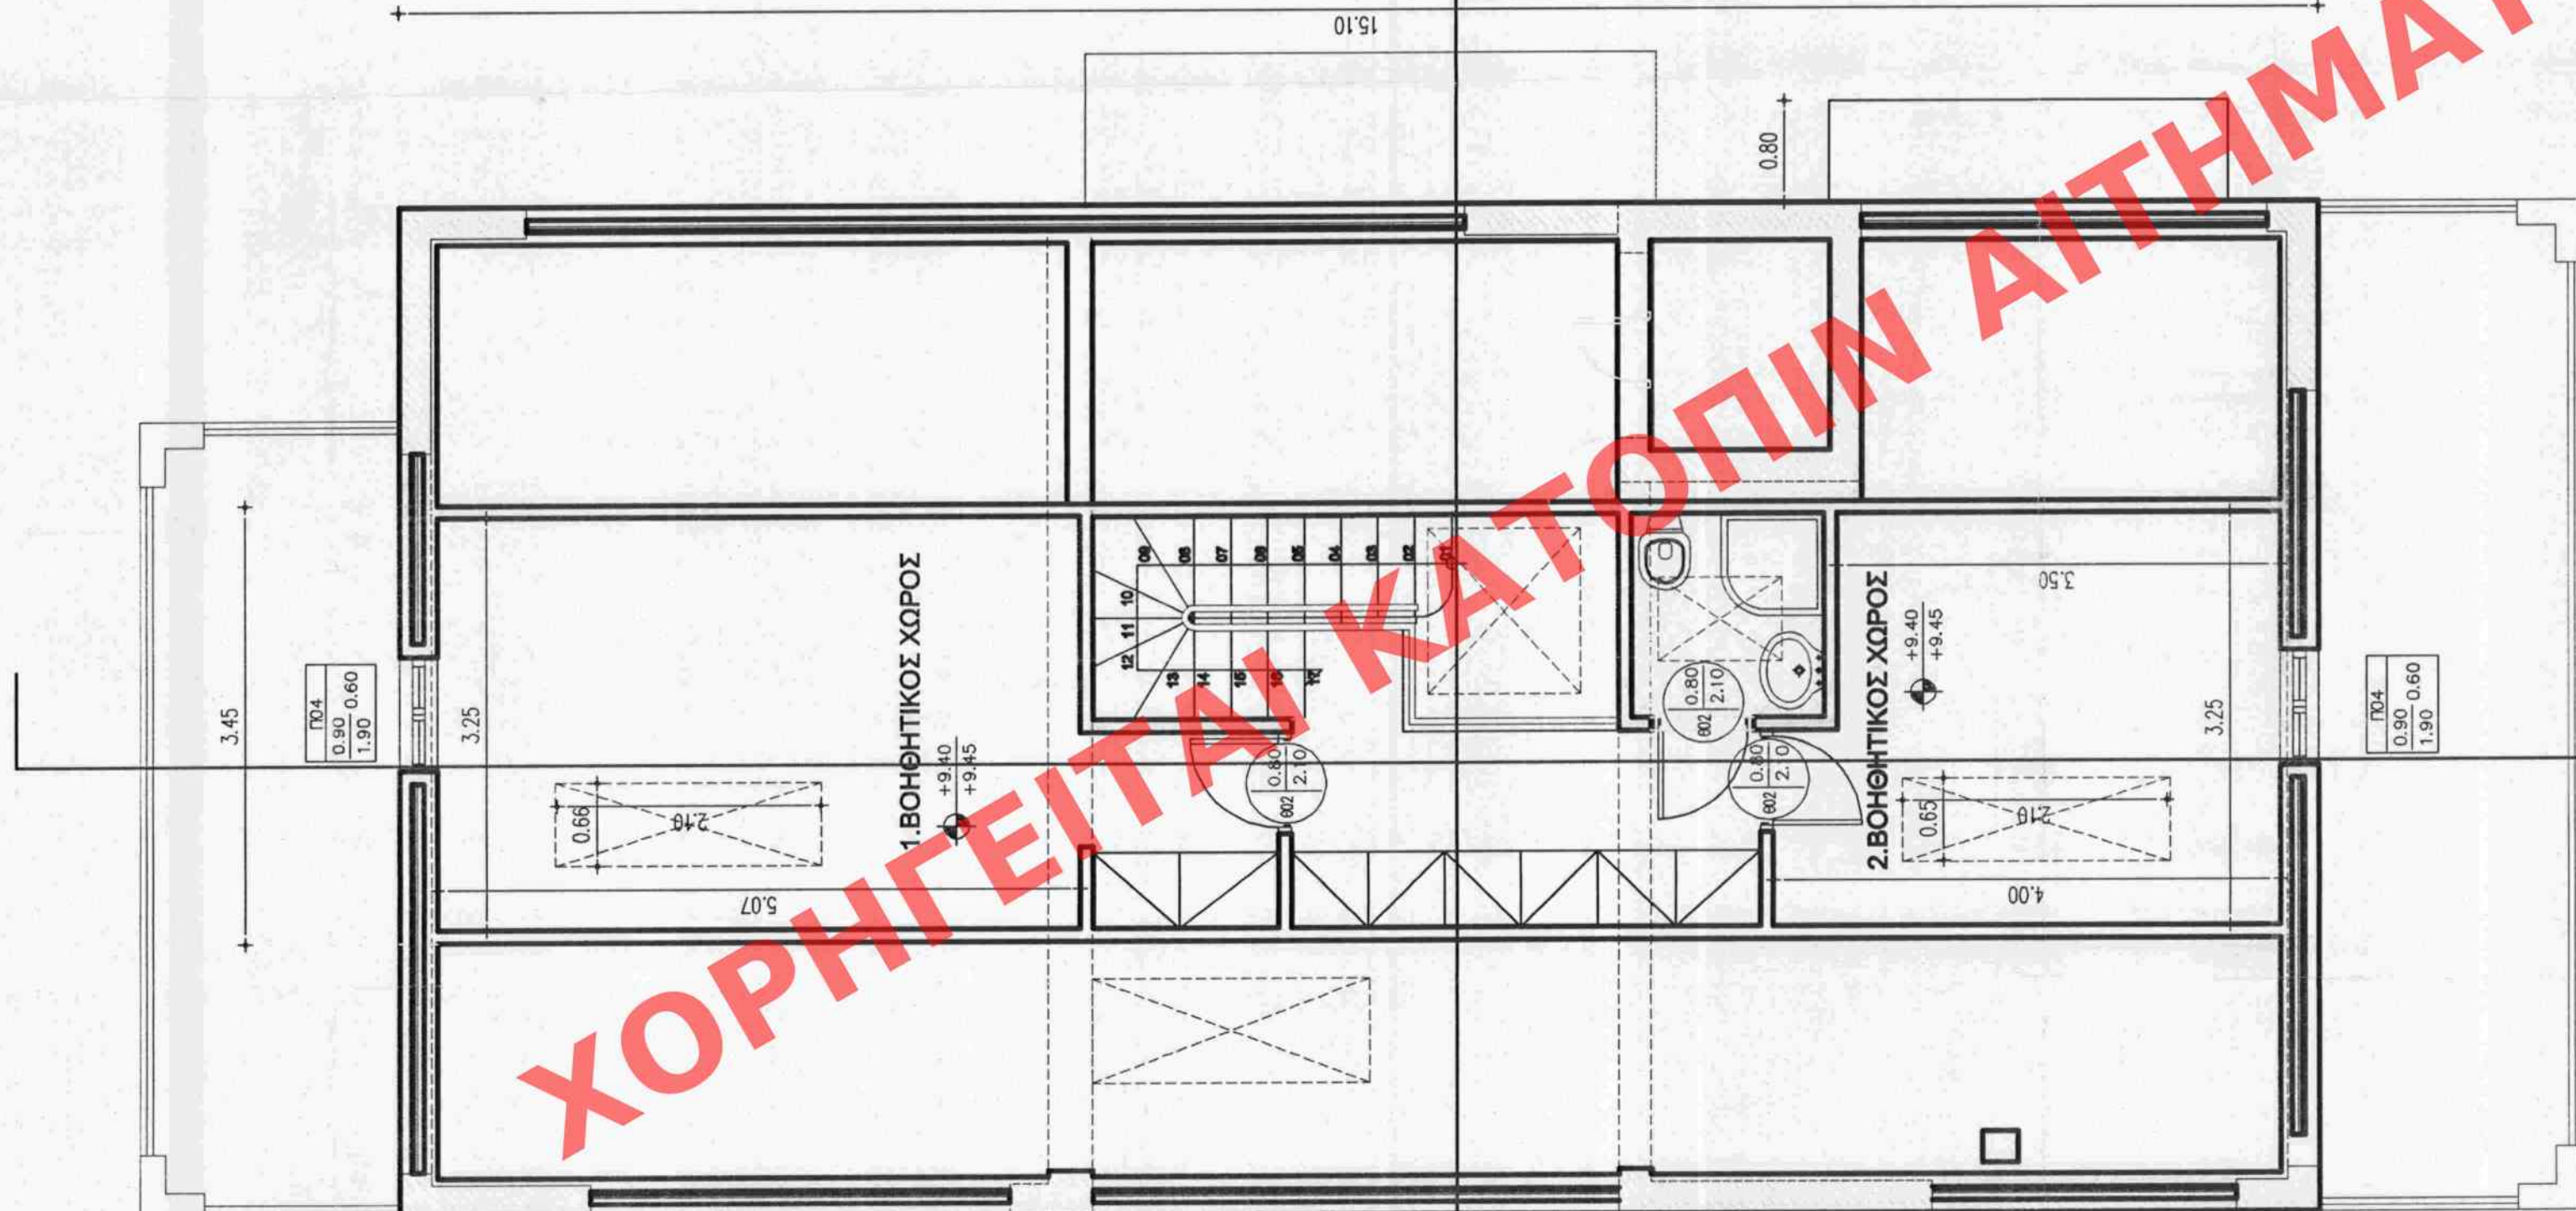

A

B

