




ΑΠΟΧΡΩΣΗ ΕΚ ΤΟΥ ΕΓΚΕΚΡΙΜΕΝΟΥ ΣΧΕΔΙΟΥ

ΚΛ. 1:1000

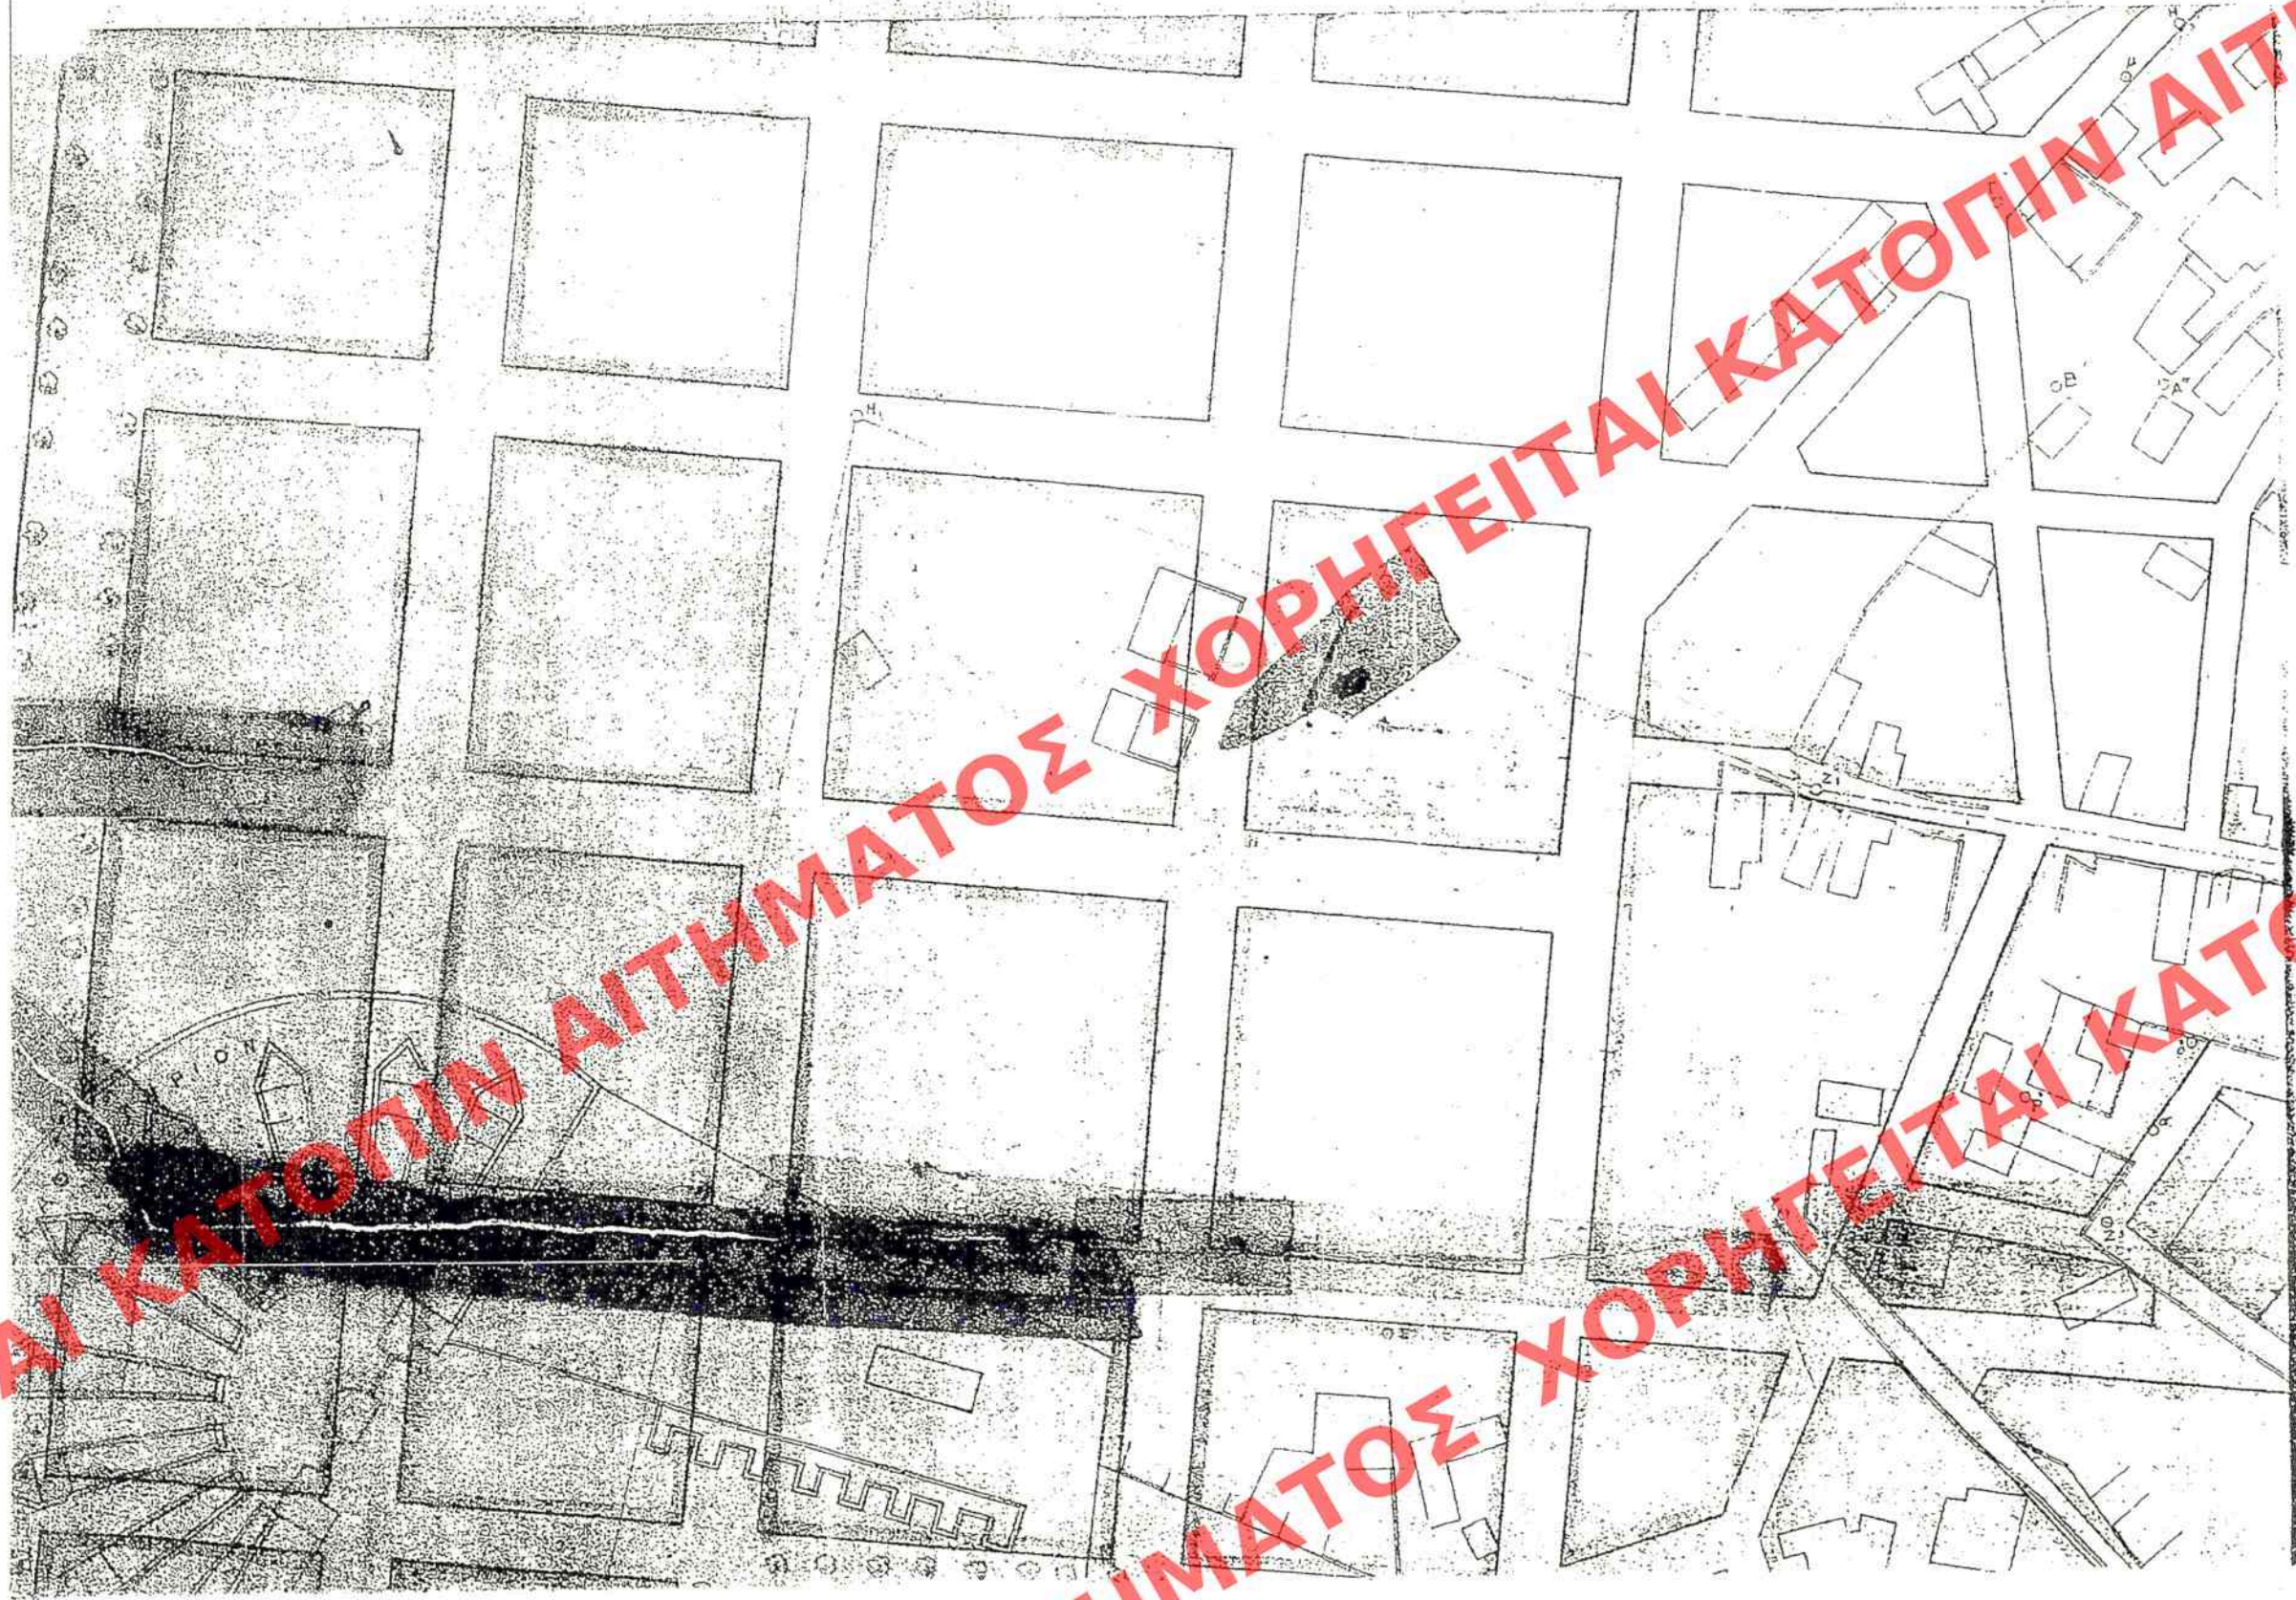

ΤΠΟΜΗΜΑ
Τμήμα ασανκτόρ στο κέντρο της οδού
Γραμμή κατασκευής
Κατασκευασμένη Γραμμή
Ματρή διασκευμένη

ΙΔΙΟΚΤΗΣΙΑ :
1) ΜΑΡΙΩΡΗ & ΕΛΕΥΘΕΡΙΟΣ ΚΟΝΤΟΣ
2) ΕΛΕΥΘΕΡΙΟΣ ΑΓΓΟΥΡΗΣ

ΚΛΙΜΑΚΑ 1:500



ΥΠΟΥΡΓΕΙΟ ΠΕΡΙΒΑΛΛΟΝΤΟΣ & ΕΝΕΡΓΕΙΑΣ
ΑΡΙΘ. ΠΡΑΞΕΩΣ: 49292/15
ΣΥΝΑΦΕΙ ΤΟ Π. ΔΙΑΤΑΓΜΑ ΠΕΡΙ ΤΗΣ ΤΡΟΠΟΠΟΙΗΣΗΣ ΤΗΣ ΕΧΕΙΡΕΥΣΗΣ ΤΩΝ ΕΠΙΧΕΙΡΗΣΕΩΝ ΤΩΝ ΔΕΙΓΜΑΤΩΝ (Ν. ΑΝΤΙΣΤΑΣΕΩΣ)
Αθήνα 04/12/15
Ο Υπουργός
Σταύρος Παυλίδης

Αρ. Πρωτ. 50/15
Σφ. 1

ΟΡΟΙ ΔΟΜΗΣΗΣ

ΔΙΑΤΑΓΜΑ ΠΤΟΜΟΜΙΑΣ 22-6-1898

Β ΖΩΝΗ
Π = 18.00μ Β = 18.00μ Ε = 250.00μ²
Π = 10.00μ Β = 15.00μ Ε = 200.00μ²
Π = 6.00μ Β = 6.00μ Ε = 80.00μ²
Φ.Ε.Κ. 15 Δ/77 προ 9-6-73
Π = 6.00μ Β = 6.00μ Ε = 80.00μ²
οικοδομικό σύστημα πτερύγες
καλυψη : 60%
συντ. δομησης : 1.20
οροφος 2. υψος 7.50μ
Αρχαιολογία & αρχιτεκτονική επιτροπή (ΕΠΑΕ)

Ελέγχθηκε ως προς την τήρηση όρων δόμησης τις χρήσεις γης και τις απαιτούμενες εγκρίσεις

Πειραιάς 18.12.2015

Η αρμόδια υπάλληλος

Ε. Γ. Γ.

ΥΠΟΥΡΓΕΙΟ ΠΕΡΙΒΑΛΛΟΝΤΟΣ ΕΝΕΡΓΕΙΑΣ Κ' ΚΛΙΜΑΤΙΚΗΣ ΑΛΛΑΓΗΣ

Δ/ΝΣΗ ΑΡΧΙΤΕΚΤΟΝΙΚΗΣ
ΤΜΗΜΑ ΠΑΡΑΔΟΣΙΑΚΩΝ ΟΙΚΙΣΜΩΝ

ΚΕΝΤΡΙΚΟ ΣΥΜΒΟΥΛΙΟ ΠΟΛΕΟΔΟΜΙΚΩΝ ΘΕΜΑΤΩΝ & ΔΙΑΦΥΛΛΗΣΙΣ

Το παρόν σχεδιάγραμμα μελετήθηκε από το ΚΕ.ΣΥ.Π.Ο.Α. την 06/12/2013 και εγκρίθηκε σύμφωνα με την υπ' αριθμ. 28/2013 γνωμοδότηση του ΠΡΟΕΔΡΟΥ Δ.Τ. Μ. ΓΡΑΜΜΑΤΕΙΑΣ

Σ. ΑΓΓΕΛΙΔΗΣ Χ. ΚΑΖΑΠΗ

ΘΕΣΗ: Δήμος Αίγινας

ΘΕΜΑ: Τροποποίηση στο εγκεκριμένο Ρ.Σ. Αίγινας επί της οδού Στρατηγού Πετρίτη.

Το παρόν διάγραμμα συνοδεύει την από 4.12.2013 εισήγηση της Δ/νσης Αρχιτεκτονικής Τμήματος Π.Ο.
Ο Τμήμας
Αγ. Ξυφίτης

ΚΛΙΜΑΚΑ: 1:500

ΑΚΡΙΒΕΣ ΑΝΤΙΓΡΑΦΟ
ΜΑΓΔΑΛΗΝΗ ΜΠΕΛΕΓΡΑΤΗ