ΧΟΡΗΓΕΙΤΑΙ ΚΑΤΟΠΙΝ ΑΙΤΗΜΑΤΟΣ

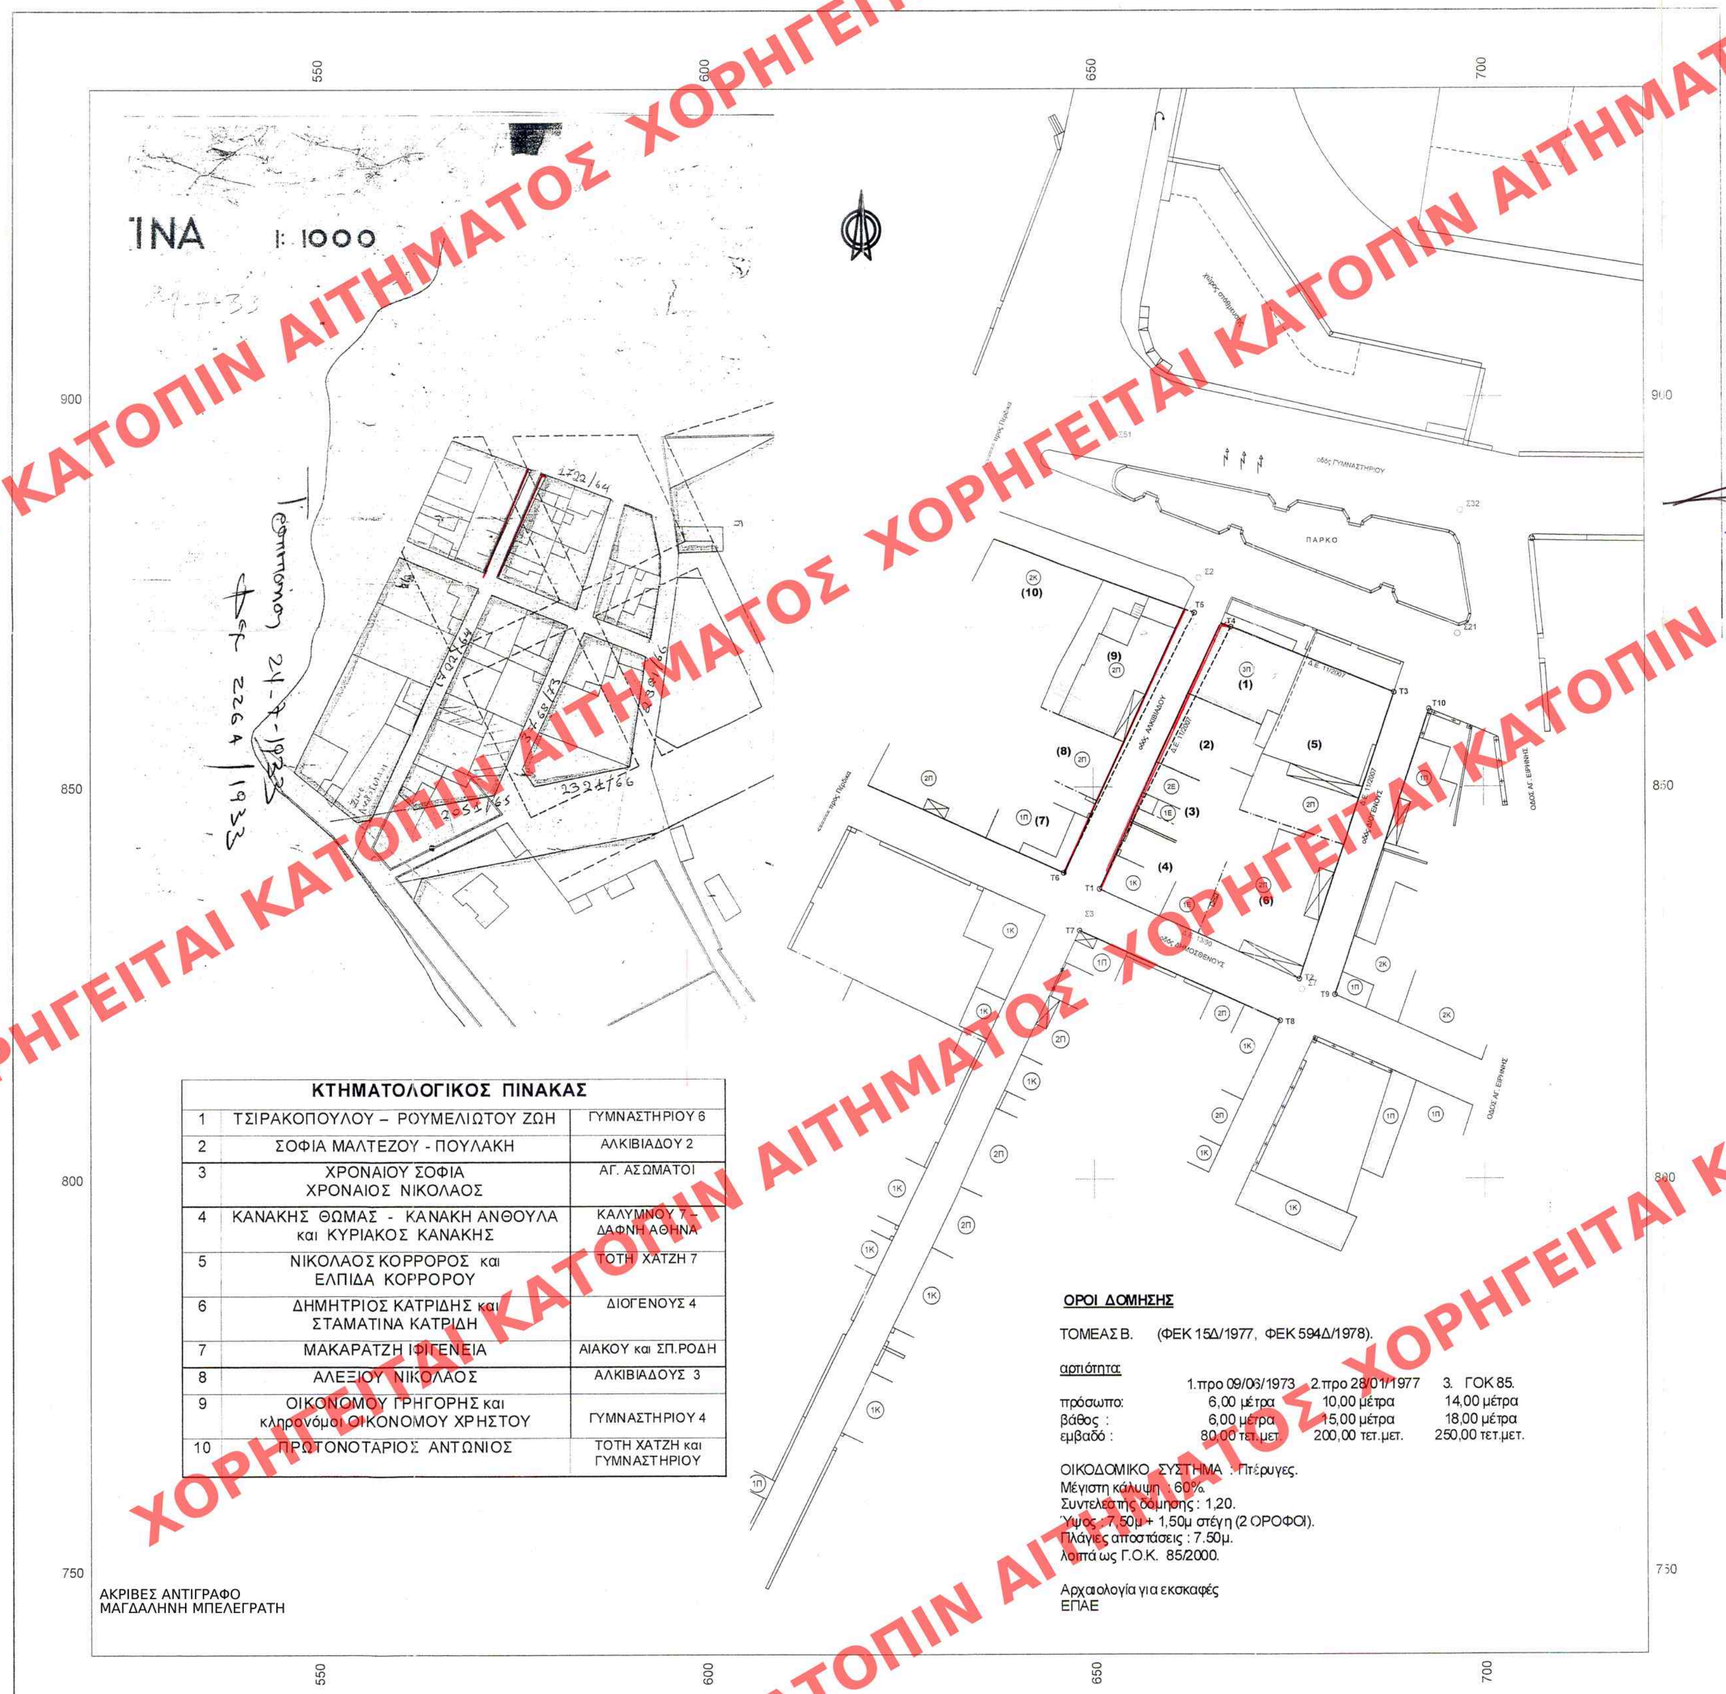


## ΚΤΗΜΑΤΟΛΟΓΙΚΟΣ ΠΙΝΑΚΑΣ

| | | |
|---|---|---|
| 1 | ΤΣΙΡΑΚΟΠΟΥΛΟΥ – ΡΟΥΜΕΛΙΩΤΟΥ ΖΩΗ | ΓΥΜΝΑΣΤΗΡΙΟΥ 6 |
| 2 | ΣΟΦΙΑ ΜΑΛΤΕΖΟΥ - ΠΟΥΛΑΚΗ | ΑΛΚΙΒΙΑΔΟΥ 2 |
| 3 | ΧΡΟΝΑΙΟΥ ΣΟΦΙΑ<br>ΧΡΟΝΑΙΟΣ ΝΙΚΟΛΑΟΣ | ΑΓ. ΑΣΩΜΑΤΟΙ |
| 4 | ΚΑΝΑΚΗΣ ΘΩΜΑΣ - ΚΑΝΑΚΗ ΑΝΘΟΥΛΑ<br>και ΚΥΡΙΑΚΟΣ ΚΑΝΑΚΗΣ | ΚΑΛΥΜΝΟΥ 7 – ΔΑΦΝΗ ΑΘΗΝΑ |
| 5 | ΝΙΚΟΛΑΟΣ ΚΟΡΡΟΡΟΣ και<br>ΕΛΠΙΔΑ ΚΟΡΡΟΡΟΥ | ΤΟΤΗ ΧΑΤΖΗ 7 |
| 6 | ΔΗΜΗΤΡΙΟΣ ΚΑΤΡΙΔΗΣ και<br>ΣΤΑΜΑΤΙΝΑ ΚΑΤΡΙΔΗ | ΔΙΟΓΕΝΟΥΣ 4 |
| 7 | ΜΑΚΑΡΑΤΖΗ ΙΦΙΓΕΝΕΙΑ | ΑΙΑΚΟΥ και ΣΠ.ΡΟΔΗ |
| 8 | ΑΛΕΞΙΟΥ ΝΙΚΟΛΑΟΣ | ΑΛΚΙΒΙΑΔΟΥΣ 3 |
| 9 | ΟΙΚΟΝΟΜΟΥ ΓΡΗΓΟΡΗΣ και<br>κληρονόμοι ΟΙΚΟΝΟΜΟΥ ΧΡΗΣΤΟΥ | ΓΥΜΝΑΣΤΗΡΙΟΥ 4 |
| 10 | ΠΡΩΤΟΝΟΤΑΡΙΟΣ ΑΝΤΩΝΙΟΣ | ΤΟΤΗ ΧΑΤΖΗ και ΓΥΜΝΑΣΤΗΡΙΟΥ |

ΑΚΡΙΒΕΣ ΑΝΤΙΓΡΑΦΟ
ΜΑΓΔΑΛΗΝΗ ΜΠΕΛΕΓΡΑΤΗ

**ΟΡΟΙ ΔΟΜΗΣΗΣ**

ΤΟΜΕΑΣ Β. (ΦΕΚ 15Δ/1977, ΦΕΚ 594Δ/1978).

αρτιότητα:

| | 1.προ 09/03/1973 | 2.προ 28/01/1977 | 3. ΓΟΚ 85. |
|---|---|---|---|
| πρόσωπο: | 6,00 μέτρα | 10,00 μέτρα | 14,00 μέτρα |
| βάθος : | 6,00 μέτρα | 15,00 μέτρα | 18,00 μέτρα |
| εμβαδό : | 80,00 τετ.μετ. | 200,00 τετ.μετ. | 250,00 τετ.μετ. |

ΟΙΚΟΔΟΜΙΚΟ ΣΥΣΤΗΜΑ : Πτέρυγες.
Μέγιστη κάλυψη : 60%.
Συντελεστής δόμησης : 1,20.
Ύψος : 7.50μ + 1,50μ στέγη (2 ΟΡΟΦΟΙ).
Πλάγιες αποστάσεις : 7.50μ.
λοιπά ως Γ.Ο.Κ. 85/2000.

Αρχαιολογία για εκσκαφές
ΕΠΑΕ

ΚΕΝΤΡΙΚΟ ΣΥΜΒΟΥΛΙΟ ΠΟΛΕΟΔΟΜΙΚΩΝ ΘΕΜΑΤΩΝ & ΑΜΦΙΣΒΗΤΗΣΕΩΝ
Το παρόν σχεδιάγραμμα μελετήθηκε από το ΚΕ.ΣΥ ΠΟ Θ.Α. την 17/5/2013 και εγκρίθηκε σύμφωνα με την υπ' αριθμ 58 Νομοδοτική του
ΠΡΟΕΔΡΟΣ ΓΡΑΜΜΑΤΕΑΣ
Σ. ΑΦΕΞΙΑΔΗΣ ΚΑΣΑΠΗ

ΥΠΟΥΡΓΕΙΟ ΠΑΡΑΓΩΓΙΚΗΣ ΑΝΑΣΥΓΚΡΟΤΗΣΗΣ, ΠΕΡΙΒΑΛΛΟΝΤΟΣ & ΕΝΕΡΓΕΙΑΣ
ΑΡΙΘ. ΠΡΑΞΕΩΣ: 52188/15
ΣΥΝΟΔΕΥΕΙ ΤΟ Π. ΔΙΑΤΑΓΜΑ ΠΕΡΙ "Φορολογίας ...."
ΛΕΙΝΑ, 23-12-2015
Ο Αναπ. Δ/ντής ΔΤΕΓΠ
Σταύρος Παμπούκης

Αρ.Σχ. 1.

**ΥΠΟΥΡΓΕΙΟ ΠΕΡΙΒΑΛΛΟΝΤΟΣ ΕΝΕΡΓΕΙΑΣ Κ΄ ΚΛΙΜΑΤΙΚΗΣ ΑΛΛΑΓΗΣ**

Δ/ΝΣΗ ΑΡΧΙΤΕΚΤΟΝΙΚΗΣ
ΤΜΗΜΑ ΠΑΡΑΔΟΣΙΑΚΩΝ ΟΙΚΙΣΜΩΝ

Το παρόν διάγραμμα συνοδεύει τη υπ' αριθ. 29-4-2013 εισήγηση ... της Δ/νσης Αρχιτεκτονικής Τμήματος Π.Ο.
Ο Τμηματάρχης
Α. ΣΙΜΙΤΑΡΗΣ

**ΘΕΣΗ**: Δήμος Αίγινας

**ΘΕΜΑ**: Τροποποίηση τμήματος του εγκεκριμένου Ρ.Σ. Αίγινας επί του τμήματος της οδού Αλκιβιάδου ,μεταξύ των οδών Δημοσθένους και Γυμναστηρίου.

ΚΛΙΜΑΚΑ: 1:500

VERM © A. & H. ΜΩΚΟΣ Ο.Ε. - Σ/Α: 2911-2A20-77A8-D241
C:\VermDat5\ΑΙΓΙΝΑ\ΤΣΙΡΑΚΟΠΟΥΛΟΣ-ΜΑΛΤΕΖΟΥ\ΣΧΕΔΙΑ\ΜΕΤΗΝΡΥΜΟΤΟΜΙΚΗ_Ε500_0001.WPF