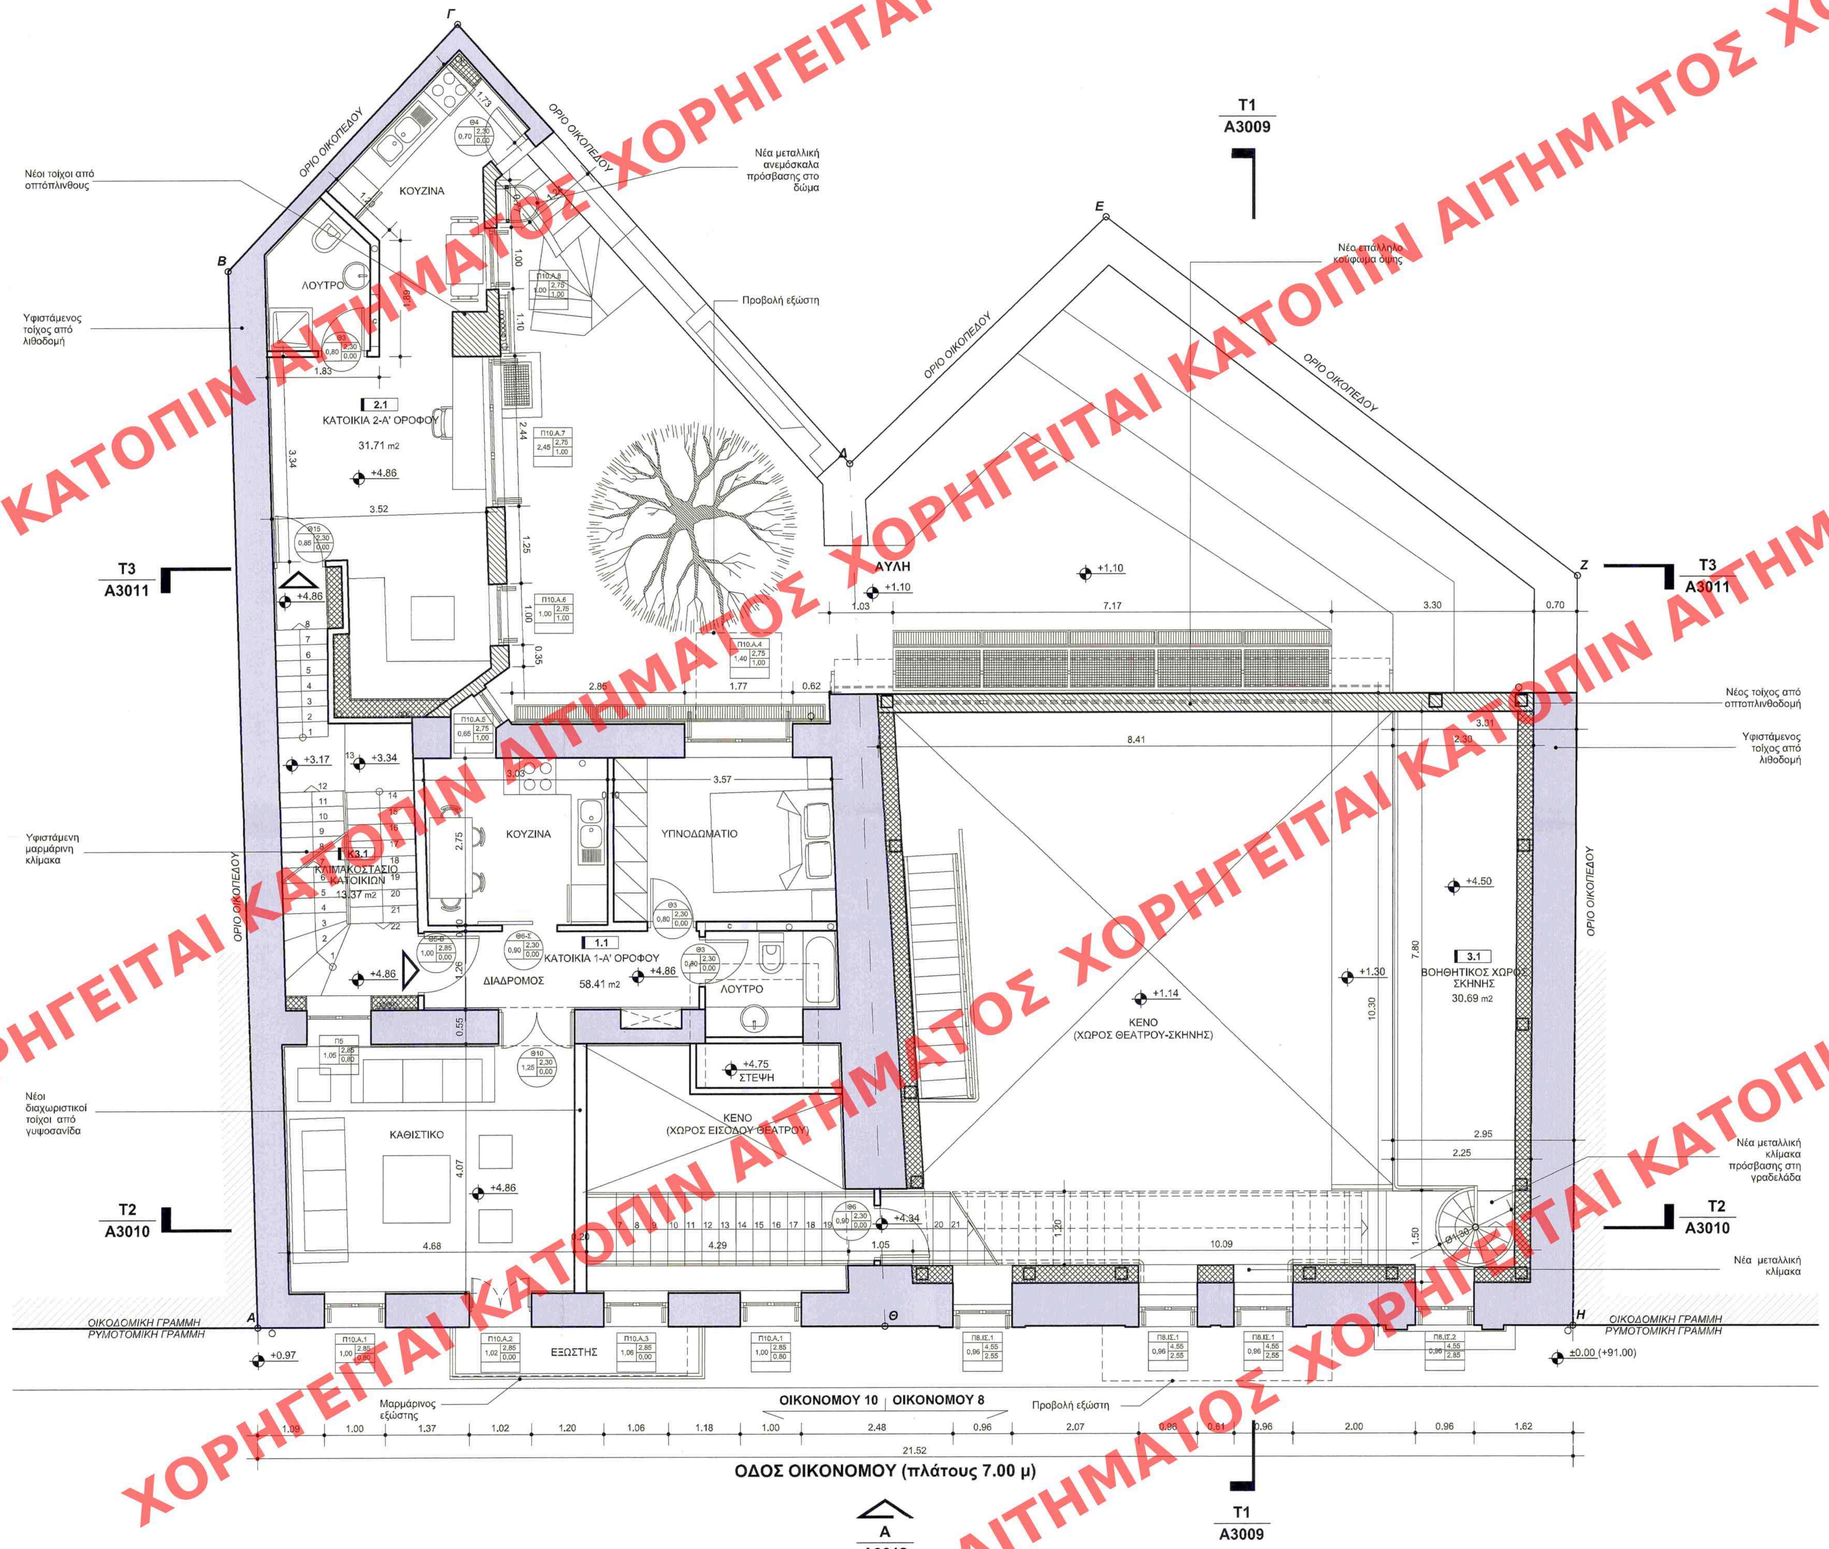

ΥΠΟΜΝΗΜΑ ΣΥΜΒΟΛΩΝ - ΥΛΙΚΩΝ

- ΚΑΤΑΣΚΕΥΑΣΤΙΚΟΣ ΚΑΝΑΒΟΣ
- 0.0.01 ΚΩΔΙΚΟΣ ΧΩΡΟΥ
- Π / Υ: ΠΛΑΤΟΣ ΒΑΘΜΙΔΑΣ ΚΛΙΜΑΚΑΣ / ΥΨΟΣ ΒΑΘΜΙΔΑΣ ΚΛΙΜΑΚΑΣ
- ΚΩΔΙΚΟΣ ΟΨΗΣ / ΑΡΙΘΜΟΣ ΣΧΕΔΙΟΥ
- ΚΩΔΙΚΟΣ ΤΟΜΗΣ / ΑΡΙΘΜΟΣ ΣΧΕΔΙΟΥ
- ΤΟΙΧΕΙΟ ΑΠΟ ΟΠΛΙΣΜΕΝΟ ΣΚΥΡΟΔΕΜΑ
- ΝΕΟΣ ΦΕΡΩΝ ΟΡΓΑΝΙΣΜΟΣ ΑΠΟ ΟΠΛΙΣΜΕΝΟ ΣΚΥΡΟΔΕΜΑ
- ΥΦΙΣΤΑΜΕΝΗ ΤΟΙΧΟΠΟΙΪΑ ΟΠΤΟΠΛΙΝΘΟΔΟΜΗΣ
- ΠΕΤΑΣΜΑ ΓΥΨΟΣΑΝΙΔΑΣ
- ΣΤΑΘΜΗ ΔΙΑΜΙΝΟΥ ΕΔΑΦΟΥΣ
- ΣΤΑΘΜΗ ΦΥΣΙΚΟΥ ΕΔΑΦΟΥΣ
- ΤΕΛΙΚΗ ΣΤΑΘΜΗ ΔΑΠΕΔΟΥ
- ΤΕΛΙΚΗ ΣΤΑΘΜΗ ΜΠΕΤΟΝ
- ΤΕΛΙΚΗ ΣΤΑΘΜΗ ΟΡΟΦΗΣ
- ΤΕΛΙΚΗ ΣΤΑΘΜΗ ΨΕΥΔΟΡΟΦΗΣ

*ΕΝΗΜΕΙΩΣΗ: ΑΦΕΤΗΡΙΑ ΜΕΤΡΗΣΗΣ ΥΨΩΝ, ΑΠΟ ΤΕΛΙΚΗ ΣΤΑΘΜΗ ΔΑΠΕΔΟΥ ±0.00, ΚΑΘΕ ΟΡΟΦΟΥ Η' ΕΠΙΠΕΔΟΥ ΟΡΟΦΟΥ

- Θ/Α1 0.90 / +2.20 / ±0.00: ΤΥΠΟΣ ΘΥΡΑΣ, ΠΡΕΚΙ, ΠΟΔΙΑ (ΑΠΟ ΤΕΛΙΚΗ ΣΤΑΘΜΗ ΔΑΠΕΔΟΥ ΟΡΟΦΟΥ), ΚΩΔΙΚΟΣ ΚΟΥΦΩΜΑΤΟΣ, ΠΛΑΤΟΣ
- ΠΑ1 1.30 / +2.60 / +1.40: ΤΥΠΟΣ ΠΑΡΑΘΥΡΟΥ, ΠΡΕΚΙ, ΠΟΔΙΑ (ΑΠΟ ΤΕΛΙΚΗ ΣΤΑΘΜΗ ΔΑΠΕΔΟΥ ΟΡΟΦΟΥ), ΚΩΔΙΚΟΣ ΚΟΥΦΩΜΑΤΟΣ, ΠΛΑΤΟΣ
- ΛΙΘΟΔΟΜΗ
- ΝΕΟΣ ΦΕΡΩΝ ΟΡΓΑΝΙΣΜΟΣ ΜΕΤΑΛΛΙΚΩΝ ΣΤΟΙΧΕΙΩΝ
- ΝΕΑ ΤΟΙΧΟΠΟΙΙΑ ΟΠΤΟΠΛΙΝΘΟΔΟΜΗΣ
- ΕΠΕΝΔΥΣΗ ΓΥΨΟΣΑΝΙΔΑΣ - ΑΠΟΚΡΥΨΗ ΣΩΛΗΝΟΣΕΩΝ, κλπ.

0.0 0.5 1.0 2.5 5.0 m

Αφετηρία υψομέτρων το σημείο Η με απόλυτο υψόμετρο +91.00

Το παρόν διάγραμμα συνοδεύει την από 30/12/2016 απολογική έκθεση της Δ/νσης Α.Ο.Κ.Α. Τμήματος Δ.Κ.
Η Τιμηματάρχης
Χ. ΓΟΥΝΑΛΗ

ΚΕΝΤΡΙΚΟ ΣΥΜΒΟΥΛΙΟ ΑΡΧΙΤΕΚΤΟΝΩΝ
Το παρόν σχεδιάγραμμα μελετήθηκε στο ΚΕ.Σ.Α. την 22-6-2016 και εγκρίθηκε σύμφωνα με την υπ' αριθμ. 26 ..... γνωμοδότησή του
ΠΡΟΕΔΡΟΣ
Ε. ΕΛΑΦΡΟΝΙΤΗΣ
ΓΡΑΜΜΑΤΕΑΣ
Α. ΜΠΕΣΣΑ

ΥΠΟΥΡΓΕΙΟ ΠΕΡΙΒΑΛΛΟΝΤΟΣ & ΕΝΕΡΓΕΙΑΣ
59062/16
περί "καθορισμού συμπληρωματικών ειδικών όρων και περιορισμών δόμησης και χρήσεως στα διατηρητέα κτίρια επί της οδού Οικονόμου 8 και Οικονόμου 10, στην περιοχή των Εξαρχείων του Δήμου Αθηναίων (Ο.Τ. 72030)."
06-10-
Ο αναπλ. Διευθ.
Αρ.φακ. 88/16
Σχ 11

ΑΚΡΙΒΕΣ ΑΝΤΙΓΡΑΦΟ
ΜΠΕΛΕΓΡΑΤΗ ΜΑΓΔΑΛΗΝΗ

ΥΠΟΥΡΓΕΙΟ ΠΕΡΙΒΑΛΛΟΝΤΟΣ ΚΑΙ ΕΝΕΡΓΕΙΑΣ

ΔΙΕΥΘΥΝΣΗ ΑΡΧΙΤΕΚΤΟΝΙΚΗΣ, ΟΙΚΟΔΟΜΙΚΩΝ ΚΑΝΟΝΙΣΜΩΝ ΚΑΙ ΑΔΕΙΟΔΟΤΗΣΕΩΝ

ΤΜΗΜΑ ΔΙΑΤΗΡΗΤΕΩΝ ΚΤΙΡΙΩΝ

ΘΕΣΗ : ΔΗΜΟΣ ΑΘΗΝΑΙΩΝ, ΠΕΡΙΟΧΗ ΕΞΑΡΧΕΙΩΝ ΟΙΚΟΝΟΜΟΥ 8 ΚΑΙ 10 (Ο.Τ. 30 / ΠΕΡ. 72)

ΘΕΜΑ : ΚΑΘΟΡΙΣΜΟΣ ΣΥΜΠΛΗΡΩΜΑΤΙΚΩΝ ΕΙΔΙΚΩΝ ΟΡΩΝ ΚΑΙ ΠΕΡΙΟΡΙΣΜΩΝ ΔΟΜΗΣΗΣ ΣΤΑ ΔΙΑΤΗΡΗΤΕΑ ΚΤΙΡΙΑ ΕΠΙ ΤΗΣ ΟΔΟΥ ΟΙΚΟΝΟΜΟΥ 8 ΚΑΙ 10 ΤΟΥ ΔΗΜΟΥ ΑΘΗΝΑΙΩΝ

ΤΙΤΛΟΣ ΣΧΕΔΙΟΥ : ΚΑΤΟΨΗ Α' ΟΡΟΦΟΥ

ΚΛΙΜΑΚΑ : 1: 50

ΧΟΡΗΓΕΙΤΑΙ ΑΠΟ ΤΗΝ ΑΙΤΗΜΑΤΟΣ ΚΑΤΟΠΙΝ

MRA Architects 11th Alexandras Ave. / 11473 / Athens / Greece / tel.+30 210 3807749 / e-mail: info@mra.gr / www.mra.gr