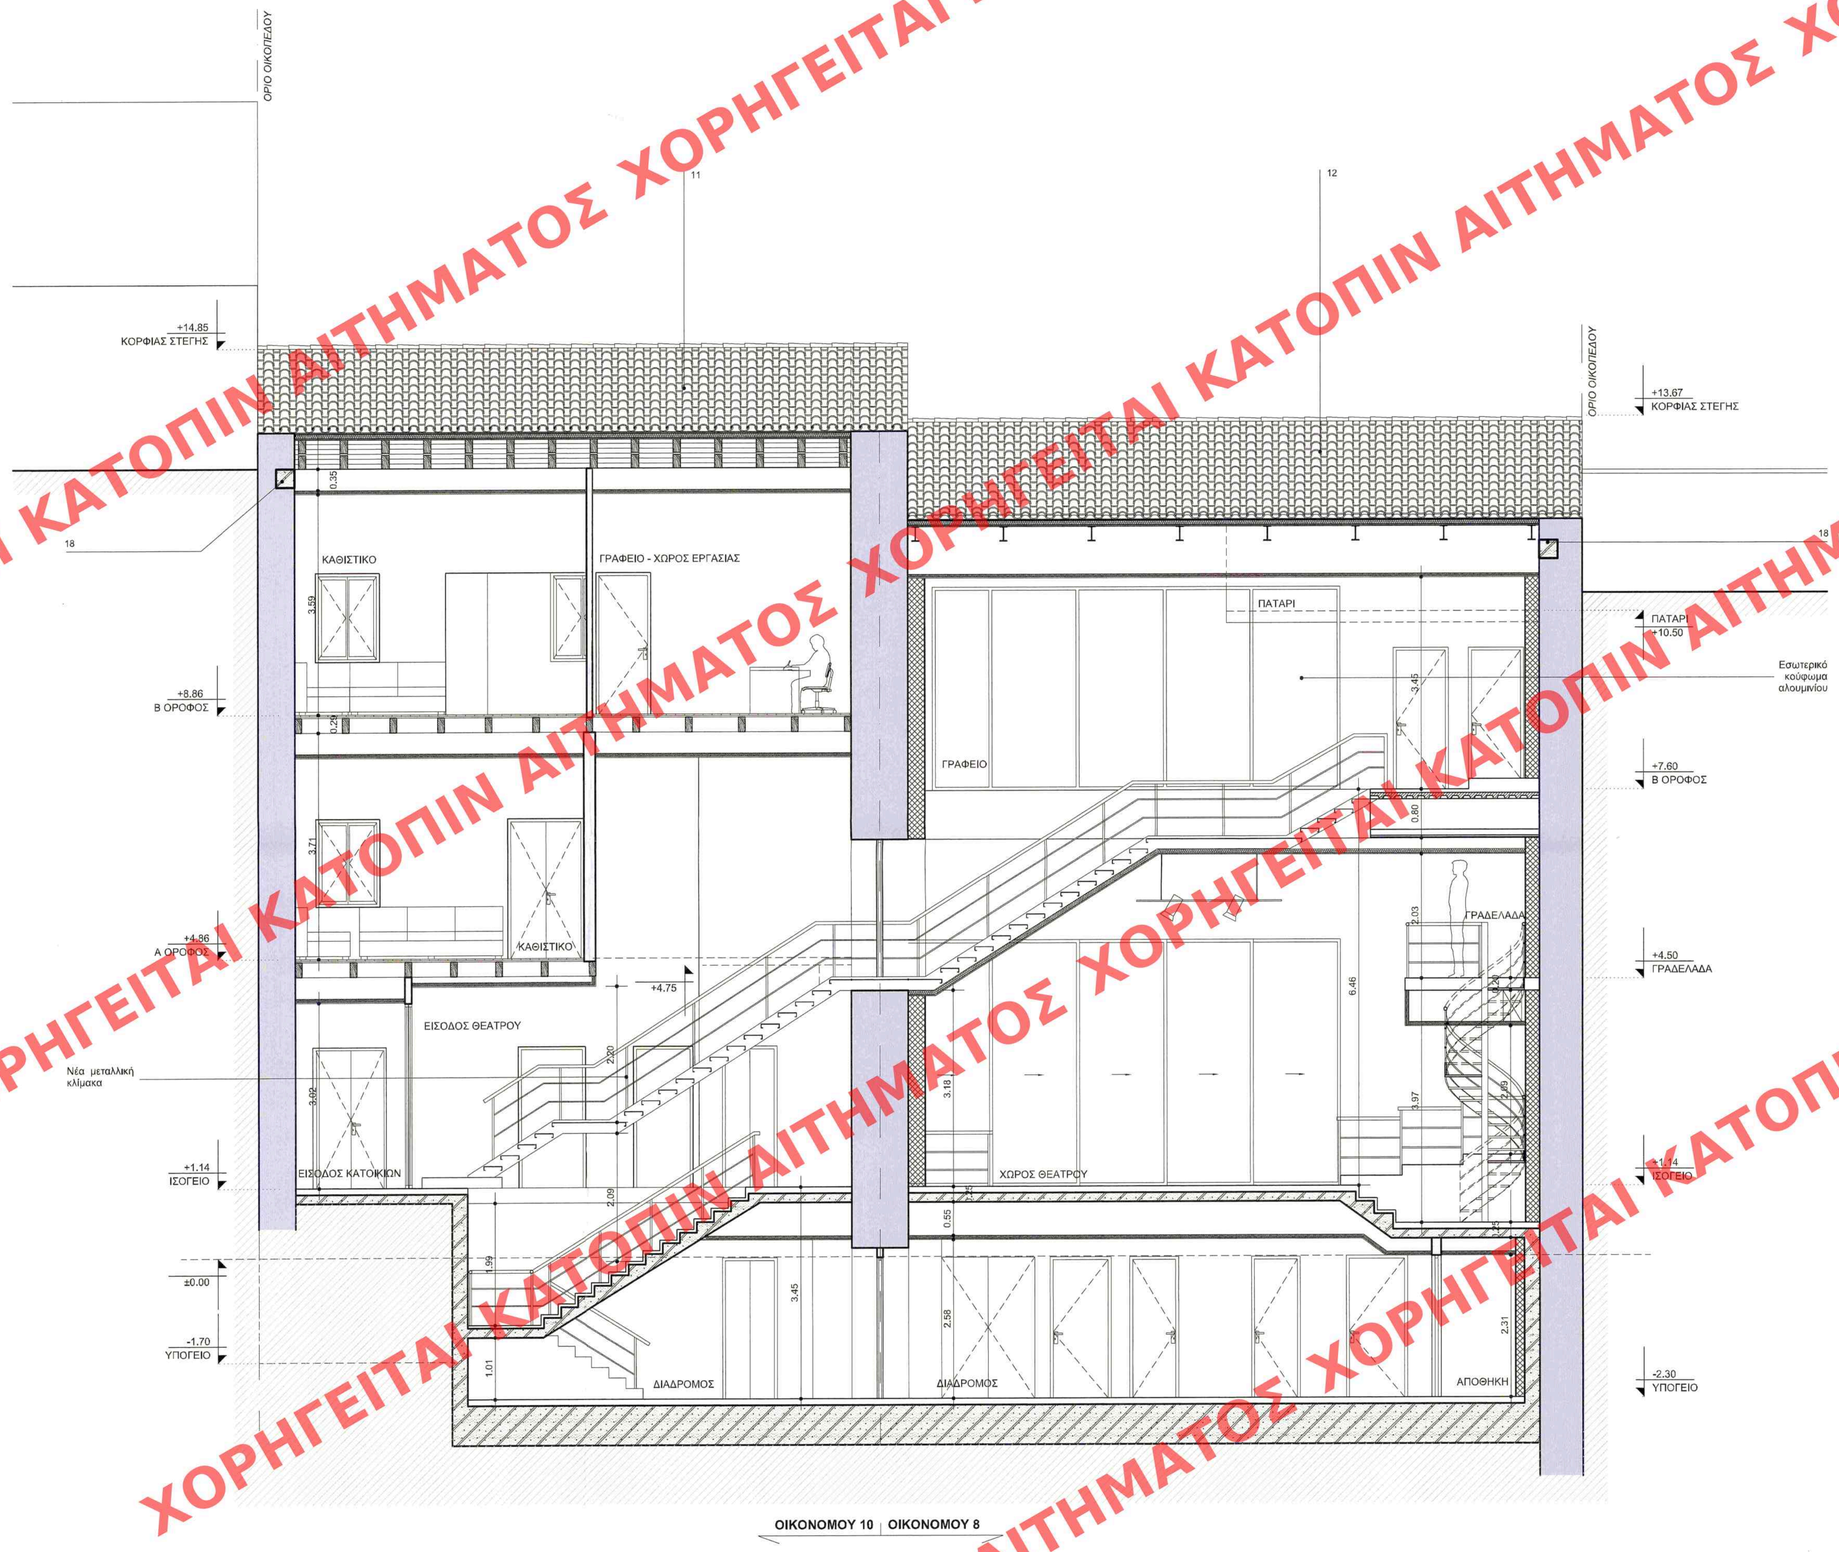

ΥΠΟΜΝΗΜΑ ΣΥΜΒΟΛΩΝ

- ΚΑΤΑΣΚΕΥΑΣΤΙΚΟΣ ΚΑΝΑΒΟΣ
- 0.0.00 ΚΩΔΙΚΟΣ ΧΩΡΟΥ
- ΟΠΛΙΣΜΕΝΟ ΣΚΥΡΟΔΕΜΑ
- ΥΦΙΣΤΑΜΕΝΗ ΤΟΙΧΟΠΟΙΪΑ ΟΠΤΟΠΛΙΝΘΟΔΟΜΗΣ
- ΤΕΛΙΚΗ ΣΤΑΘΜΗ ΔΑΠΕΔΟΥ
- ΤΕΛΙΚΗ ΣΤΑΘΜΗ ΜΠΕΤΟΝ
- ΤΕΛΙΚΗ ΣΤΑΘΜΗ ΟΡΟΦΗΣ
- ΤΕΛΙΚΗ ΣΤΑΘΜΗ ΨΕΥΔΟΡΟΦΗΣ
- ΣΗΜΕΙΩΣΕΙΣ
- ΛΙΘΟΔΟΜΗ
- ΝΕΑ ΤΟΙΧΟΠΟΙΙΑ ΟΠΤΟΠΛΙΝΘΟΔΟΜΗΣ
- ΠΕΤΑΣΜΑ ΓΥΨΟΣΑΝΙΔΑΣ

ΥΠΟΜΝΗΜΑ ΥΛΙΚΩΝ

1. ΕΠΙΧΡΙΣΜΑ ΧΡΩΜΑΤΟΣ **IGEA CALCE 275 OCRA 1/2**
2. ΞΥΛΙΝΟ ΑΝΟΙΓΟΜΕΝΟ ΚΟΥΦΩΜΑ ΜΕ ΓΑΛΛΙΚΑ ΕΞΩΦΥΛΛΑ ΧΡΩΜΑΤΟΣ **50GY 25/025 DULUX SATINE** (ΛΑΔΟΜΠΟΓΙΑ)
3. ΞΥΛΙΝΗ ΔΙΦΥΛΛΗ ΘΥΡΑ ΕΙΣΟΔΟΥ ΜΕ ΜΕΤΑΛΛΙΚΗ ΣΙΔΕΡΙΑ ΧΡΩΜΑΤΟΣ **50GY 25/025 DULUX SATINE** (ΛΑΔΟΜΠΟΓΙΑ)
4. ΞΥΛΙΝΗ ΔΙΦΥΛΛΗ ΘΥΡΑ ΕΙΣΟΔΟΥ ΜΕ ΜΕΤΑΛΛΙΚΗ ΣΙΔΕΡΙΑ ΧΡΩΜΑΤΟΣ **10GY 29/158 DULUX SATINE** (ΛΑΔΟΜΠΟΓΙΑ)
5. ΜΕΤΑΛΛΙΚΟ ΚΙΓΚΛΙΔΩΜΑ ΧΡΩΜΑΤΟΣ RAL 9011
6. ΜΑΡΜΑΡΙΝΗ ΠΛΑΚΑ
7. ΜΑΡΜΑΡΙΝΟ ΦΟΥΡΟΥΣΙ
8. ΜΑΡΜΑΡΙΝΑ ΣΚΑΛΟΠΑΤΙΑ
9. ΓΥΨΙΝΟ ΔΙΑΚΟΣΜΗΤΙΚΟ ΠΛΑΙΣΙΟ ΚΟΥΦΩΜΑΤΩΝ ΧΡΩΜΑΤΟΣ ΥΠΟΛΕΥΚΟΥ, P103C ΤΗΣ BIBEXPOM
10. ΓΥΨΙΝΟ ΔΙΑΚΟΣΜΗΤΙΚΟ ΧΡΩΜΑΤΟΣ ΥΠΟΛΕΥΚΟΥ, P103C ΤΗΣ BIBEXPOM
11. ΞΥΛΙΝΗ ΔΙΡΡΙΧΤΗ ΣΤΕΓΗ ΜΕ ΕΠΙΚΑΛΥΨΗ ΑΠΟ ΚΕΡΑΜΙΔΙΑ
12. ΜΕΤΑΛΛΙΚΗ ΔΙΡΡΙΧΤΗ ΣΤΕΓΗ ΜΕ ΕΠΙΚΑΛΥΨΗ ΑΠΟ ΚΕΡΑΜΙΔΙΑ
13. ΑΚΡΟΚΕΡΑΜΑ
14. ΤΟΙΧΟΣ ΑΠΟ ΤΟΥΒΛΟ ΜΕ ΕΞΩΤΕΡΙΚΟ ΕΠΙΧΡΙΣΜΑ ΧΡΩΜΑΤΟΣ **IGEA CALCE 275 OCRA 1/2**
15. ΥΑΛΟΣΤΑΣΙΟ ΑΛΟΥΜΙΝΙΟΥ ΧΡΩΜΑΤΟΣ RAL 9011
16. ΕΠΙΧΡΙΣΜΑ ΧΡΩΜΑΤΟΣ **IGEA CALCE 261 OBRA 1/2**
17. ΞΥΛΙΝΕΣ ΠΕΡΣΙΔΕΣ
18. ΠΕΡΙΜΕΤΡΙΚΟ ΣΕΝΑΖ ΑΠΟ ΟΠΛΙΣΜΕΝΟ ΣΚΥΡΟΔΕΜΑ ΓΙΑ ΣΤΗΡΙΞΗ ΝΕΑΣ ΞΥΛΙΝΗΣ ΣΤΕΓΗΣ
19. ΕΞΩΣΤΗΣ ΜΕ ΜΕΤΑΛΛΙΚΟ ΦΕΡΟΝΤΑ ΟΡΓΑΝΙΣΜΟ, ΔΑΠΕΔΟ ΚΑΙ ΚΙΓΚΛΙΔΩΜΑ ΑΠΟ ΞΥΛΙΝΕΣ ΣΑΝΙΔΕΣ
20. ΞΥΛΙΝΟΣ ΦΕΓΓΙΤΗΣ ΧΡΩΜΑΤΟΣ **10GY 29/158 DULUX SATINE** (ΛΑΔΟΜΠΟΓΙΑ)
21. ΔΙΑΚΟΣΜΗΤΙΚΗ ΚΟΡΝΙΖΑ - ΓΕΙΣΟ (ΤΡΑΒΗΧΤΟ ΕΠΙΧΡΙΣΜΑ) ΧΡΩΜΑΤΟΣ ΥΠΟΛΕΥΚΟΥ, P103C ΤΗΣ BIBEXPOM
22. ΝΕΑ ΜΕΤΑΛΛΙΚΗ ΑΝΕΜΟΣΚΑΛΑ ΠΡΟΣΒΑΣΗΣ ΣΤΟ ΔΩΜΑ
23. ΥΔΡΟΡΡΟΗ ΜΕΤΑΛΛΙΚΗ Φ100 ΧΡΩΜΑΤΟΣ RAL 9011
24. ΑΠΟΚΡΥΨΗ ΣΩΛΗΝΩΣΕΩΝ, ΚΑΤΑΣΚΕΥΗ ΜΕ ΜΕΤΑΛΛΙΚΟ ΣΚΕΛΕΤΟ ΚΑΙ ΞΥΛΙΝΕΣ ΣΑΝΙΔΕΣ
25. ΞΥΛΙΝΟ ΑΝΟΙΓΟΜΕΝΟ ΚΟΥΦΩΜΑ ΜΕ ΓΑΛΛΙΚΑ ΕΞΩΦΥΛΛΑ ΧΡΩΜΑΤΟΣ **10GY 29/158 DULUX SATINE** (ΛΑΔΟΜΠΟΓΙΑ)
26. ΕΠΙΧΡΙΣΜΑ ΒΑΣΗΣ ΚΤΙΡΙΟΥ ΧΡΩΜΑΤΟΣ **IGEA CALCE 261 OBRA 1**

Αφετηρία υψομέτρων το σημείο Η με απόλυτο υψόμετρο +91.00

0.0 0.5 1.0 2.5 5.0 m

Το παρόν διάγραμμα συνοδεύει την από 30/3/2016 απολογική έκθεση της Δ/νσης Α.Ο.Κ.Α. Τμήματος Δ.Κ.
Η Τμηματάρχης
Χ. ΓΟΥΝΑΛΗ

ΚΕΝΤΡΙΚΟ ΣΥΜΒΟΥΛΙΟ ΔΟΜΗΣΗΣ
Το παρόν διαγράμμα μελετήθηκε στο ΚΕ.Σ.Δ. την 22-6-2016 και εγκρίθηκε σύμφωνα με την υπ' αριθμ. 26 γνωμοδότησή του
ΠΡΟΕΔΡΟΣ Ε. ΚΛΑΜΠΑΤΣΕΑΣ
ΓΡΑΜΜΑΤΕΑΣ Α. ΜΠΕΣΣΑ

ΕΛΛΗΝΙΚΗ ΔΗΜΟΚΡΑΤΙΑ & ΕΝΕΡΓΕΙΑ
59062/16
Περί "Καθορισμού συμπληρωματικών ειδικών όρων και περιορισμών δόμησης και χρήσης στα διατηρητέα κτίρια επί της οδού Οικονόμου 8 και Οικονόμου 10, στην περιοχή των Εξαρχείων του Δήμου Αθηναίων (Ο.Τ. 72 Ο30)"
06-12-6
Ο αναπ. Δ/ντής
Σταύρος Παυλόπουλος

Αρ.Δαν. 88/16
Σχ. 11

ΥΠΟΥΡΓΕΙΟ ΠΕΡΙΒΑΛΛΟΝΤΟΣ ΚΑΙ ΕΝΕΡΓΕΙΑΣ

ΔΙΕΥΘΥΝΣΗ ΑΡΧΙΤΕΚΤΟΝΙΚΗΣ, ΟΙΚΟΔΟΜΙΚΩΝ ΚΑΝΟΝΙΣΜΩΝ ΚΑΙ ΑΔΕΙΟΔΟΤΗΣΕΩΝ

ΤΜΗΜΑ ΔΙΑΤΗΡΗΤΕΩΝ ΚΤΙΡΙΩΝ

ΘΕΣΗ : ΔΗΜΟΣ ΑΘΗΝΑΙΩΝ, ΠΕΡΙΟΧΗ ΕΞΑΡΧΕΙΩΝ ΟΙΚΟΝΟΜΟΥ 8 ΚΑΙ 10 (Ο.Τ. 30 / ΠΕΡ. 72)

ΘΕΜΑ : ΚΑΘΟΡΙΣΜΟΣ ΣΥΜΠΛΗΡΩΜΑΤΙΚΩΝ ΕΙΔΙΚΩΝ ΟΡΩΝ ΚΑΙ ΠΕΡΙΟΡΙΣΜΩΝ ΔΟΜΗΣΗΣ ΣΤΑ ΔΙΑΤΗΡΗΤΕΑ ΚΤΙΡΙΑ ΕΠΙ ΤΗΣ ΟΔΟΥ ΟΙΚΟΝΟΜΟΥ 8 ΚΑΙ 10 ΤΟΥ ΔΗΜΟΥ ΑΘΗΝΑΙΩΝ

ΤΙΤΛΟΣ ΣΧΕΔΙΟΥ : ΤΟΜΗ Β-Β : Τ-2

ΚΛΙΜΑΚΑ : 1: 50

ΑΚΡΙΒΕΣ ΑΝΤΙΓΡΑΦΟ
ΜΠΕΛΕΓΡΑΤΗ ΜΑΓΔΑΛΗΝΗ

ΧΟΡΗΓΕΙΤΑΙ ΚΑΤΟΠΙΝ ΑΙΤΗΜΑΤΟΣ